




0652519522-A

Locatie

Topo

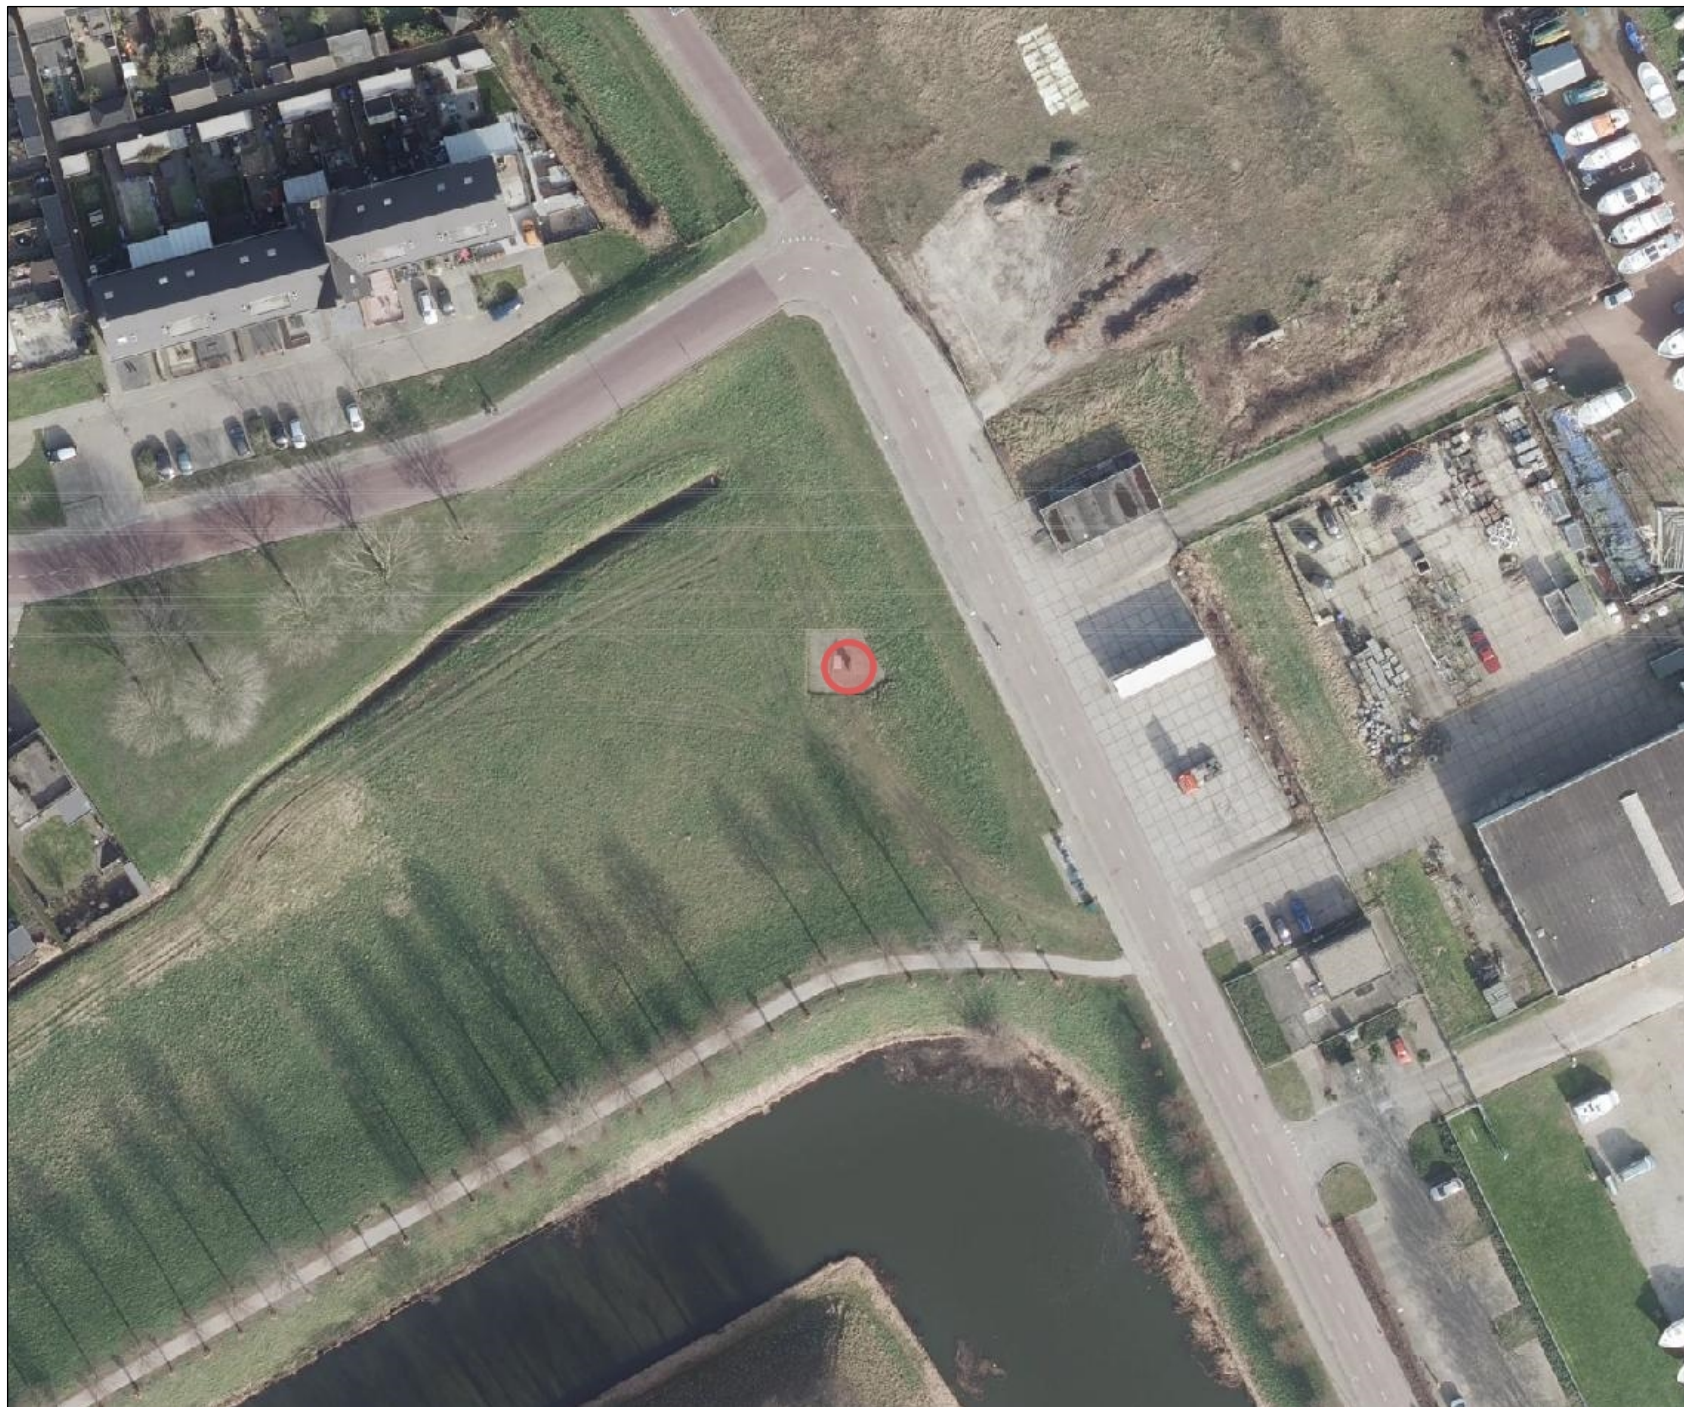

Naam/Proces:
Vergunningen



Datum: 03-05-2022
Formaat: A4
Schaal: 1:1,000

