



## Dwarsprofiel

Schaal: 1:200

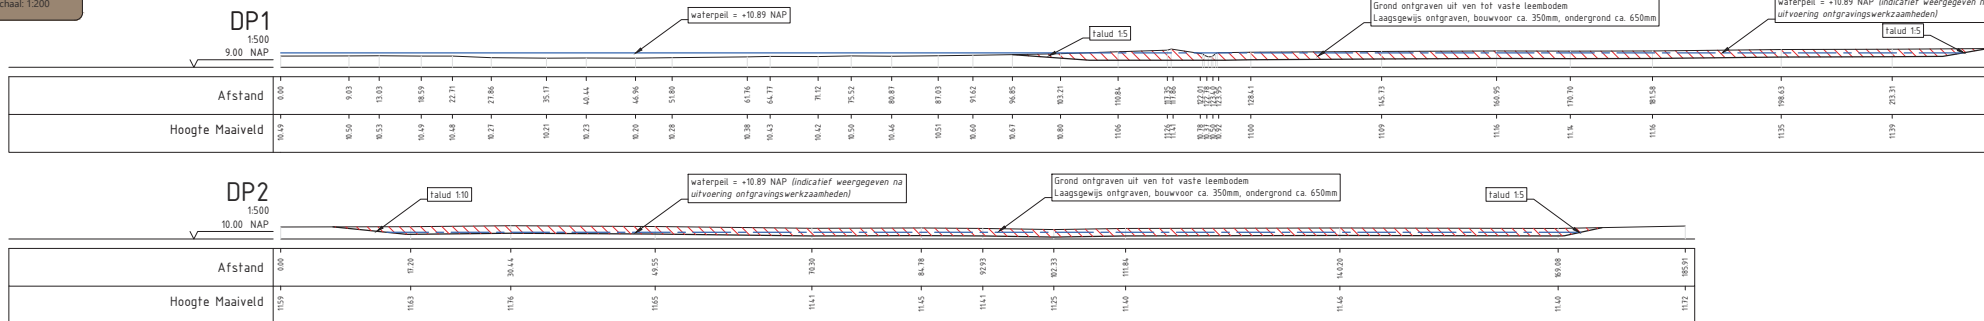


## Overzicht werkzaamheden

Schaal: 1:2.000

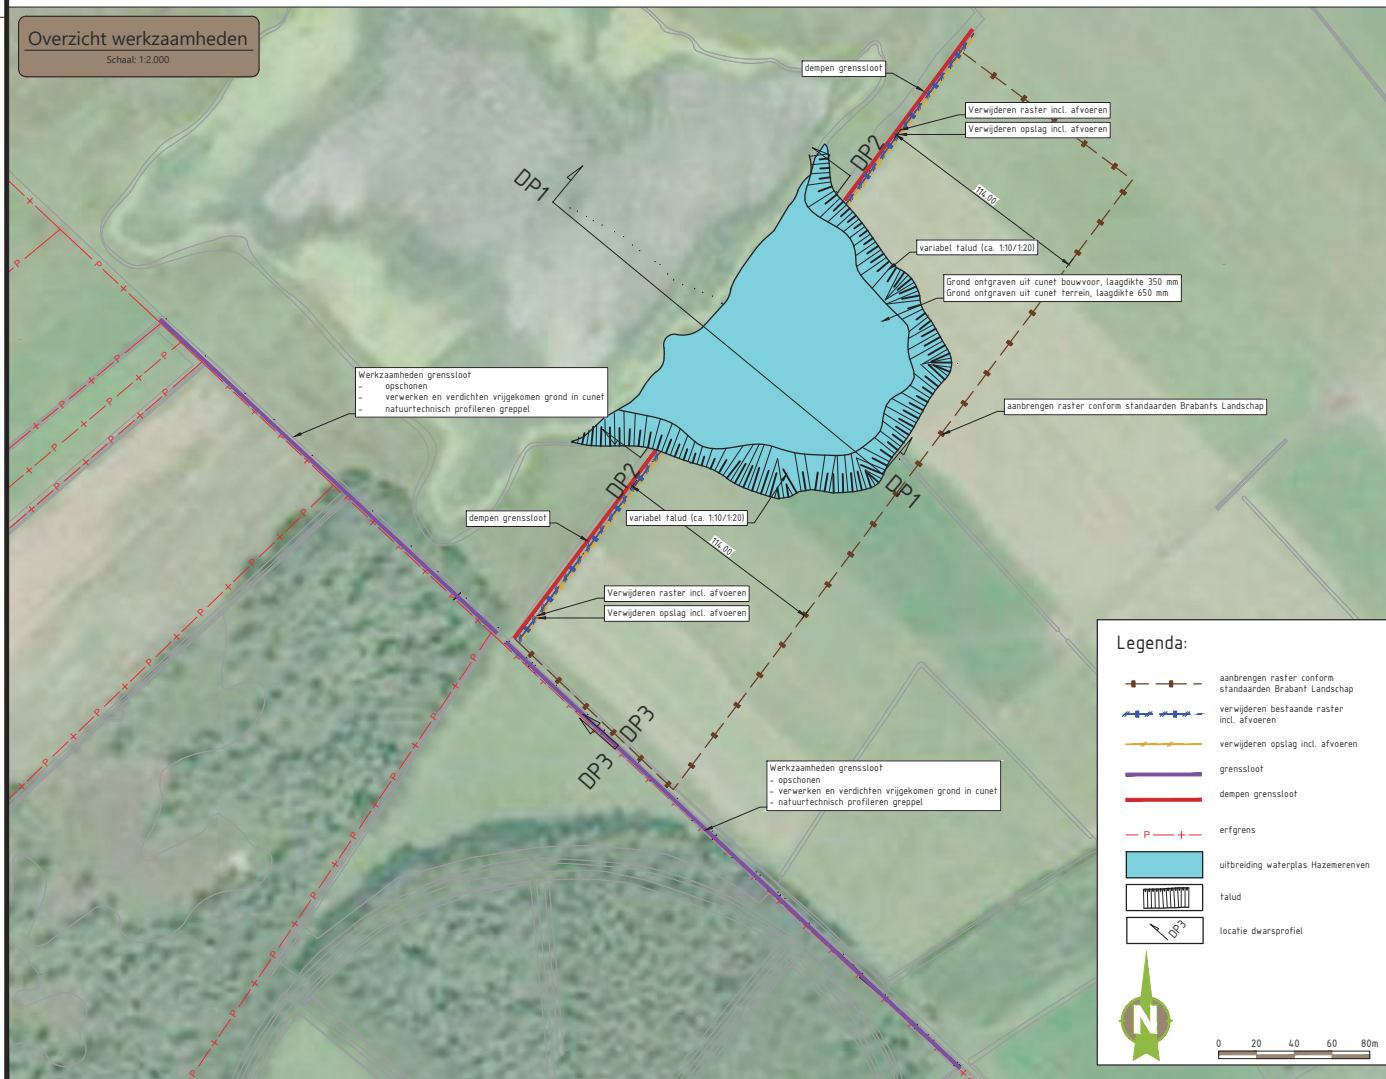


## Principeprofiel grenssloot

Schaal: 1:50

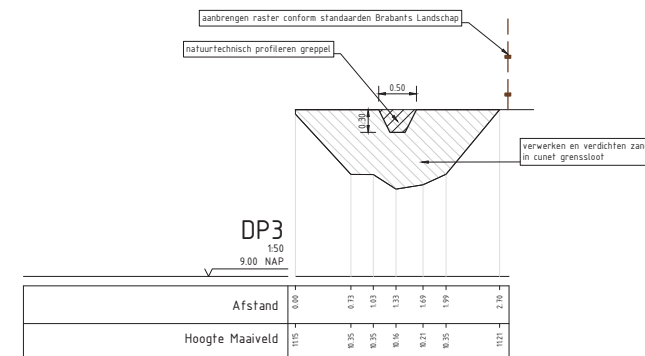

## Locatie

Schaal: n.v.t.

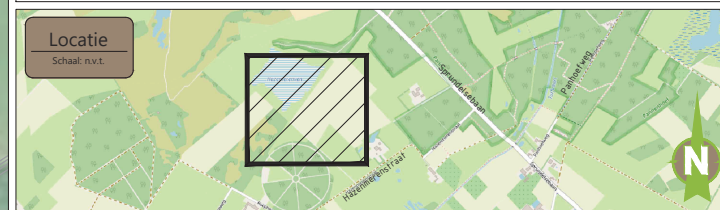

| Wijziging: | Datum:     | Omschrijving:                                                       |
|------------|------------|---------------------------------------------------------------------|
| [A]        | 17-01-2022 | diverse wijzigingen: contour, flauwer talud, dempen grenssloot, dp1 |
| [B]        |            |                                                                     |
| [C]        |            |                                                                     |
| [D]        |            |                                                                     |

|                        |                       |                |            |
|------------------------|-----------------------|----------------|------------|
| Project:               | Hazenmeren te Zundert | datum:         | 17-01-2022 |
| onderdeel:             |                       | versie:        | 8          |
| Uitbreiding Hazenmeren |                       | getekend:      |            |
| opdrachtgever:         | Brabants Landschap    | gecontroleerd: |            |
|                        |                       | schaal:        | 1:2000     |
|                        |                       | formaat:       | A2         |
|                        |                       | bladnr.:       | 1          |
|                        |                       | van:           | 1          |



projectnummer:  
**P21053**

tekeningsnummer:  
**TEK-P21053-DO-001**

status:  
**DEFINITIEF**