

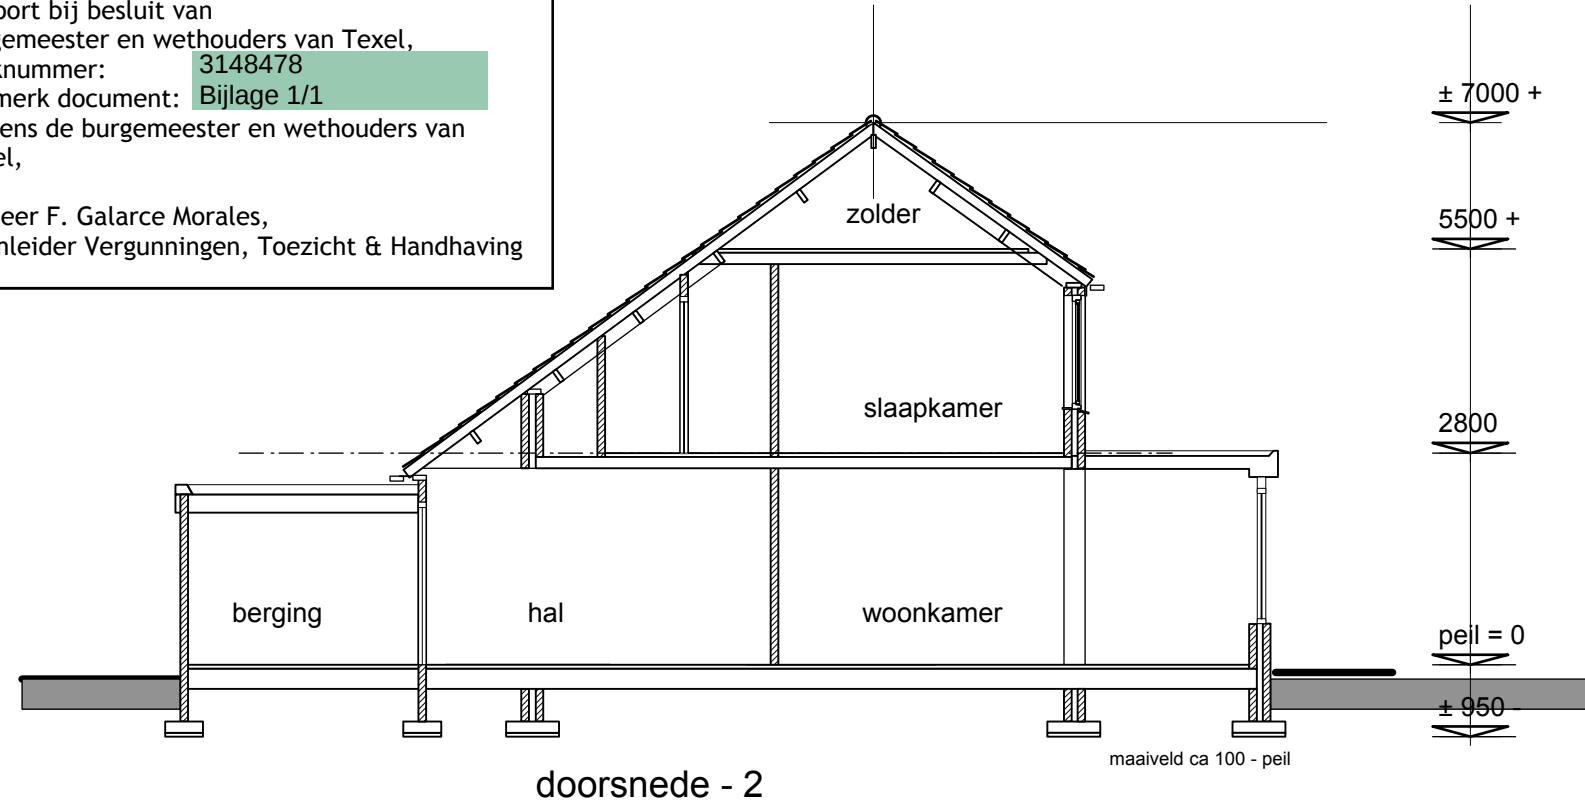
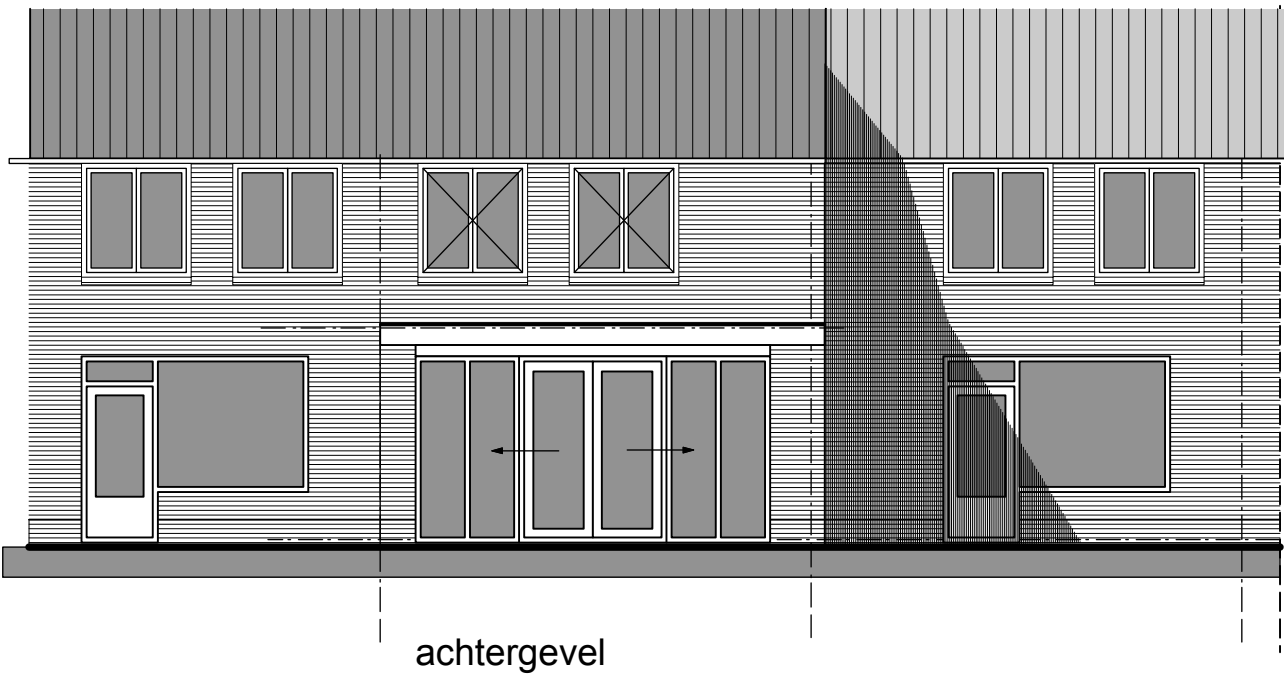
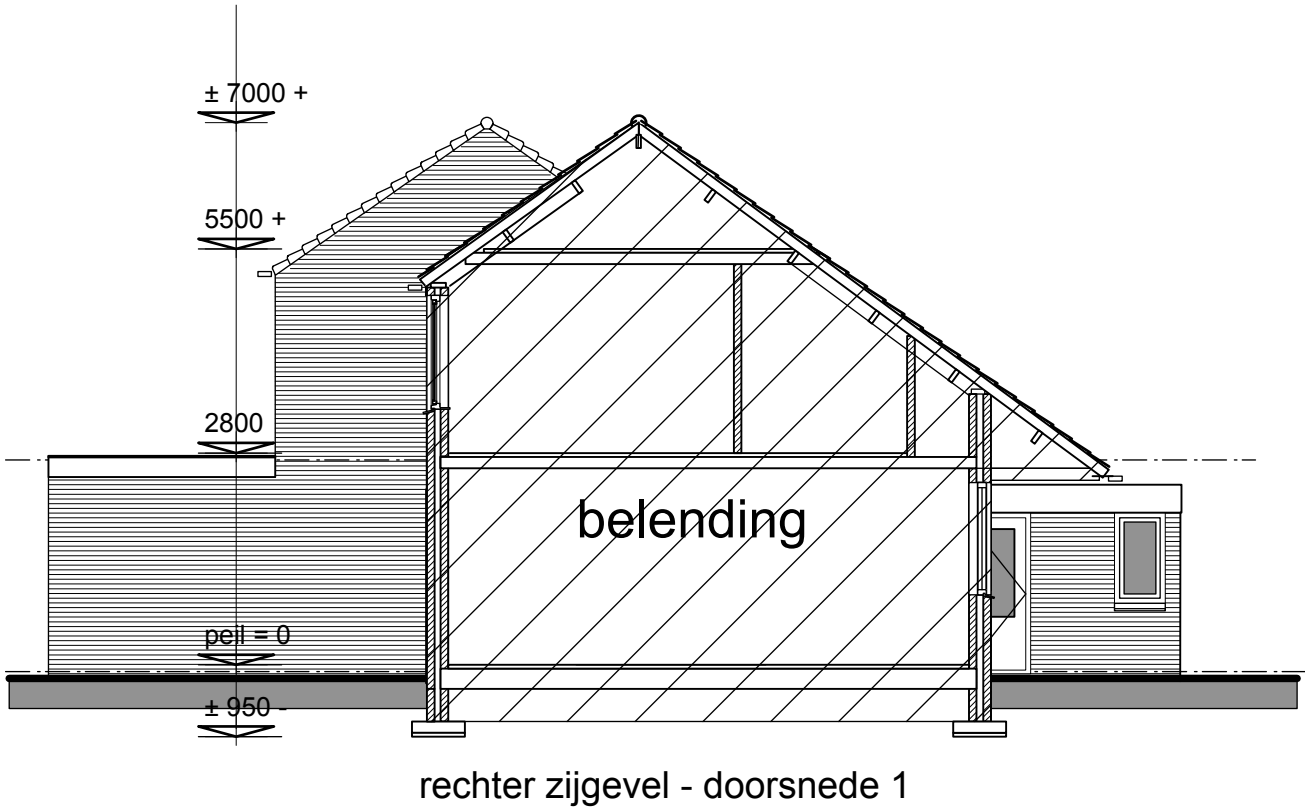
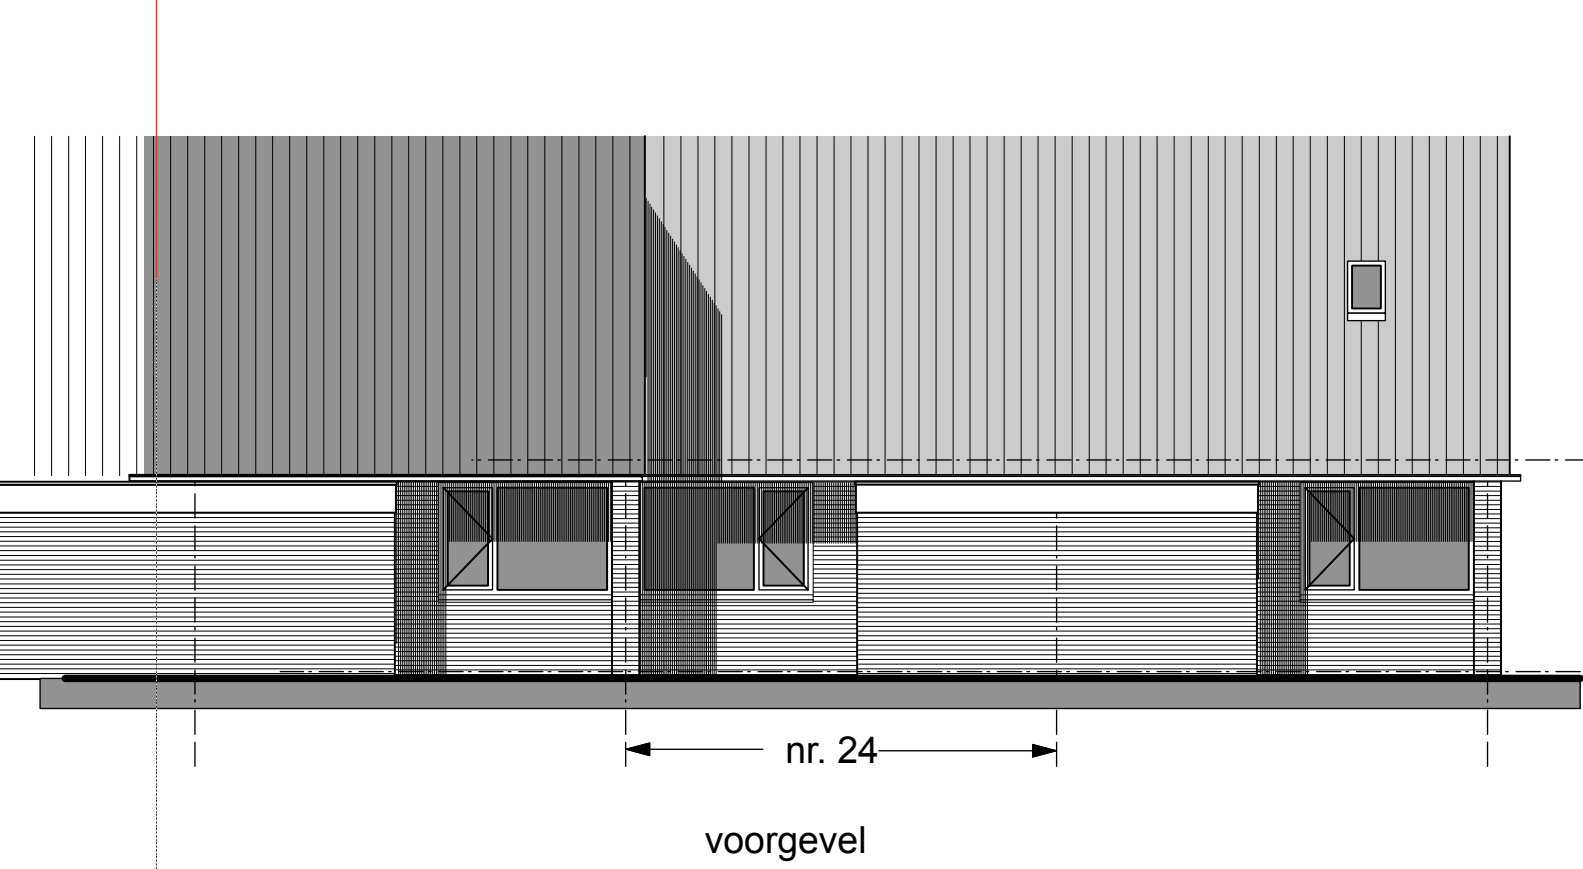
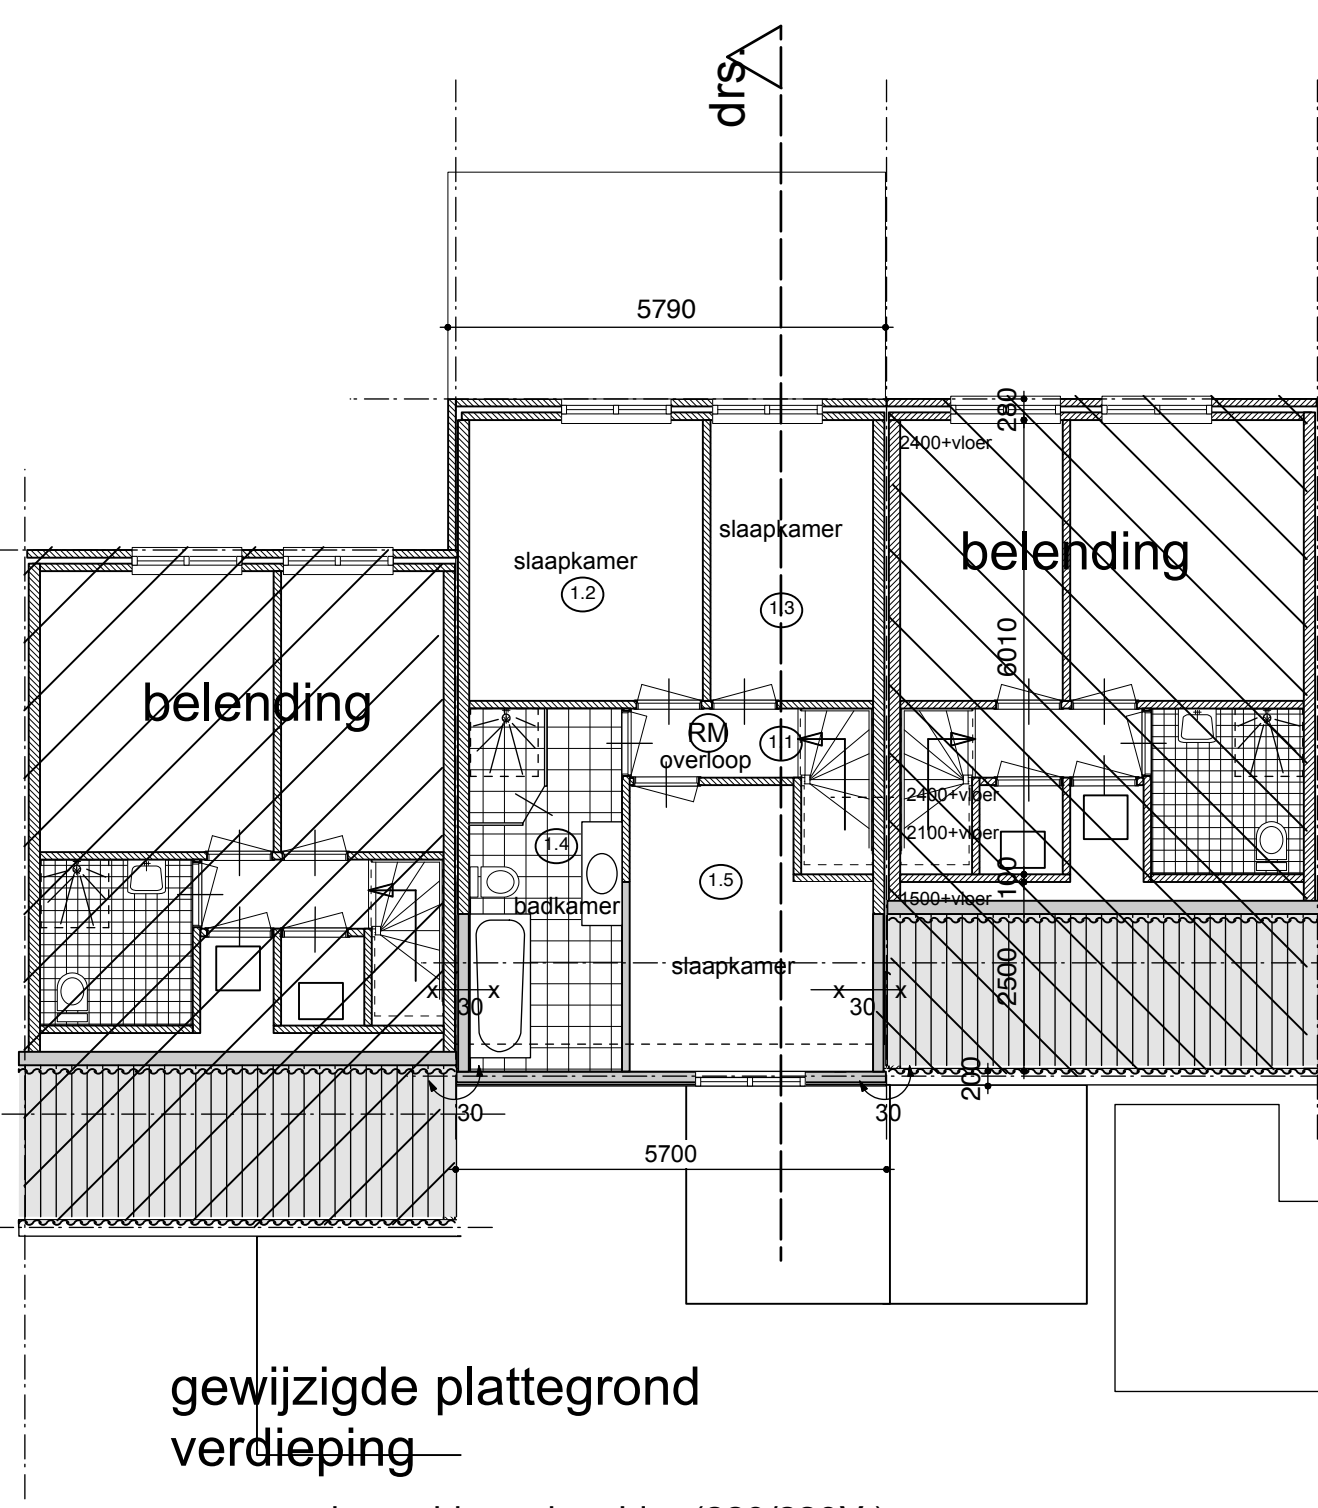


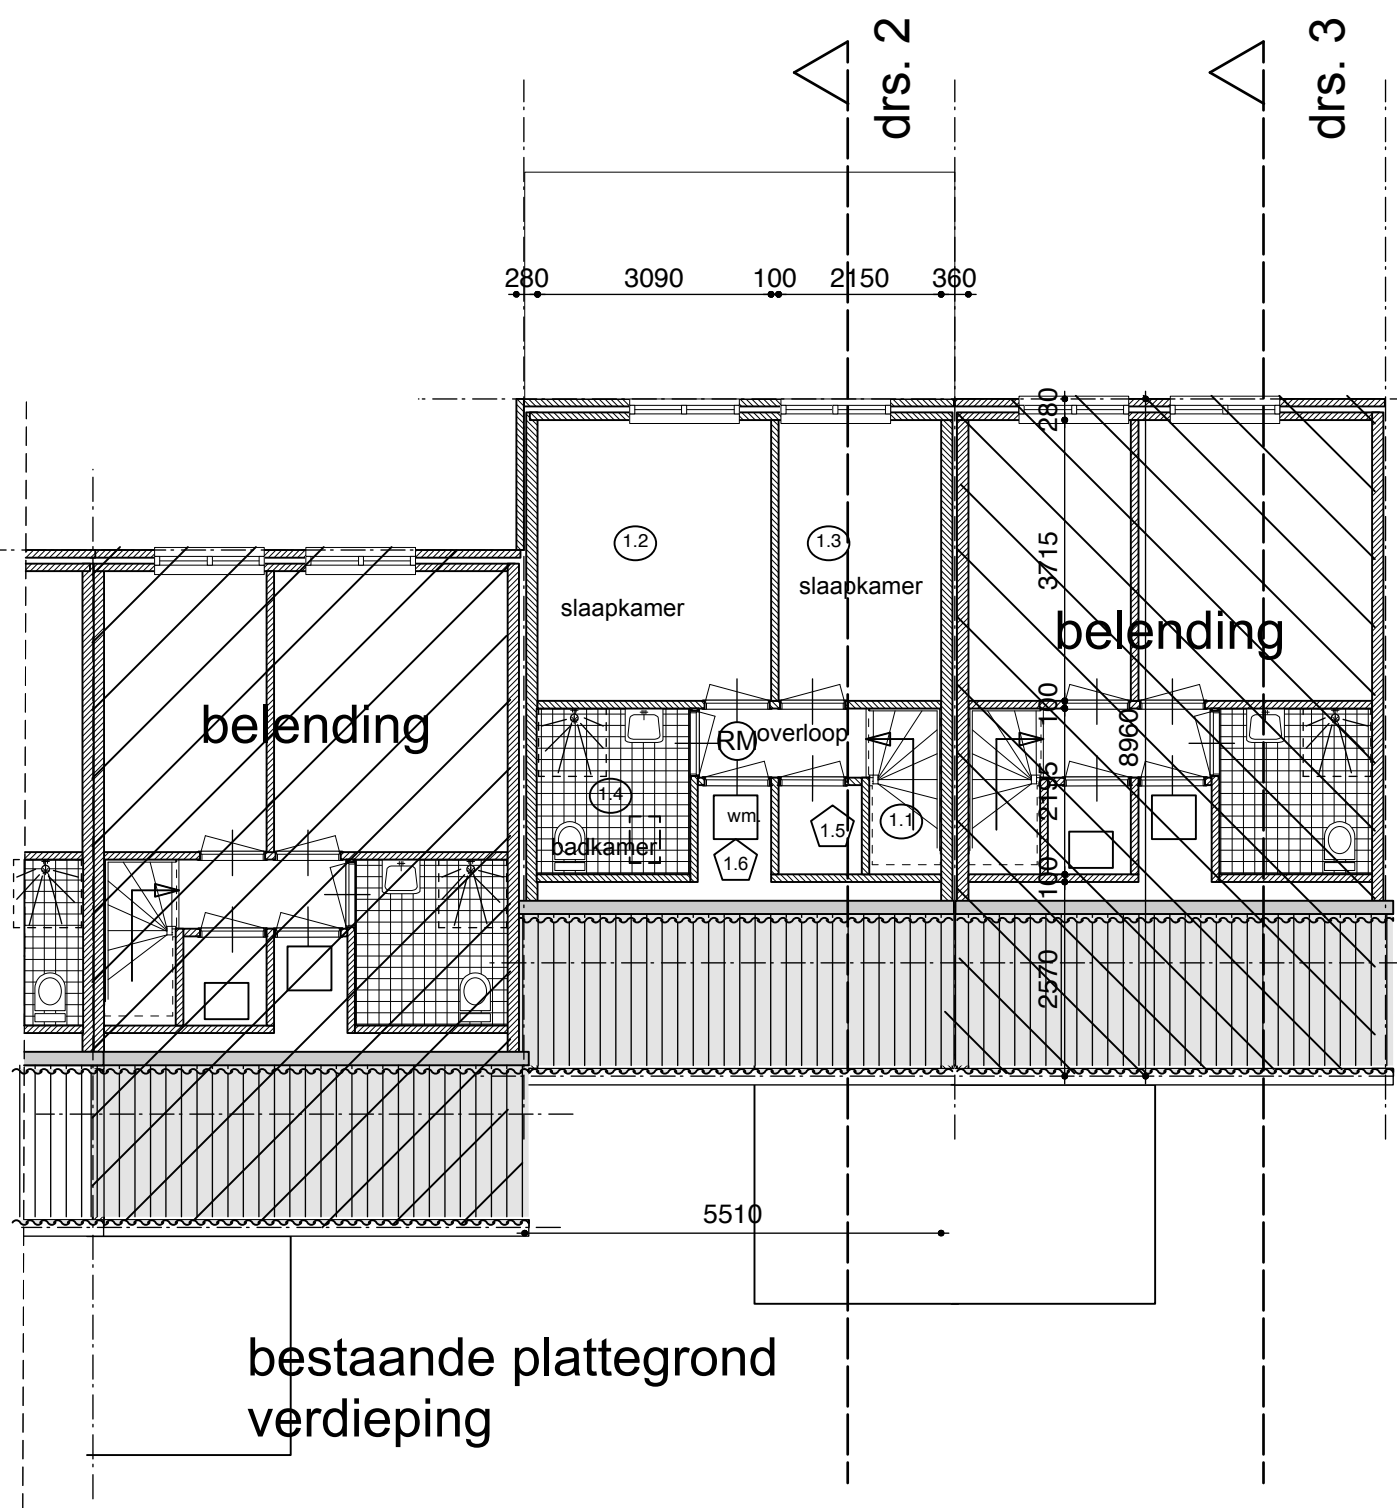

bestaande gevelaanzichten / doorsnede

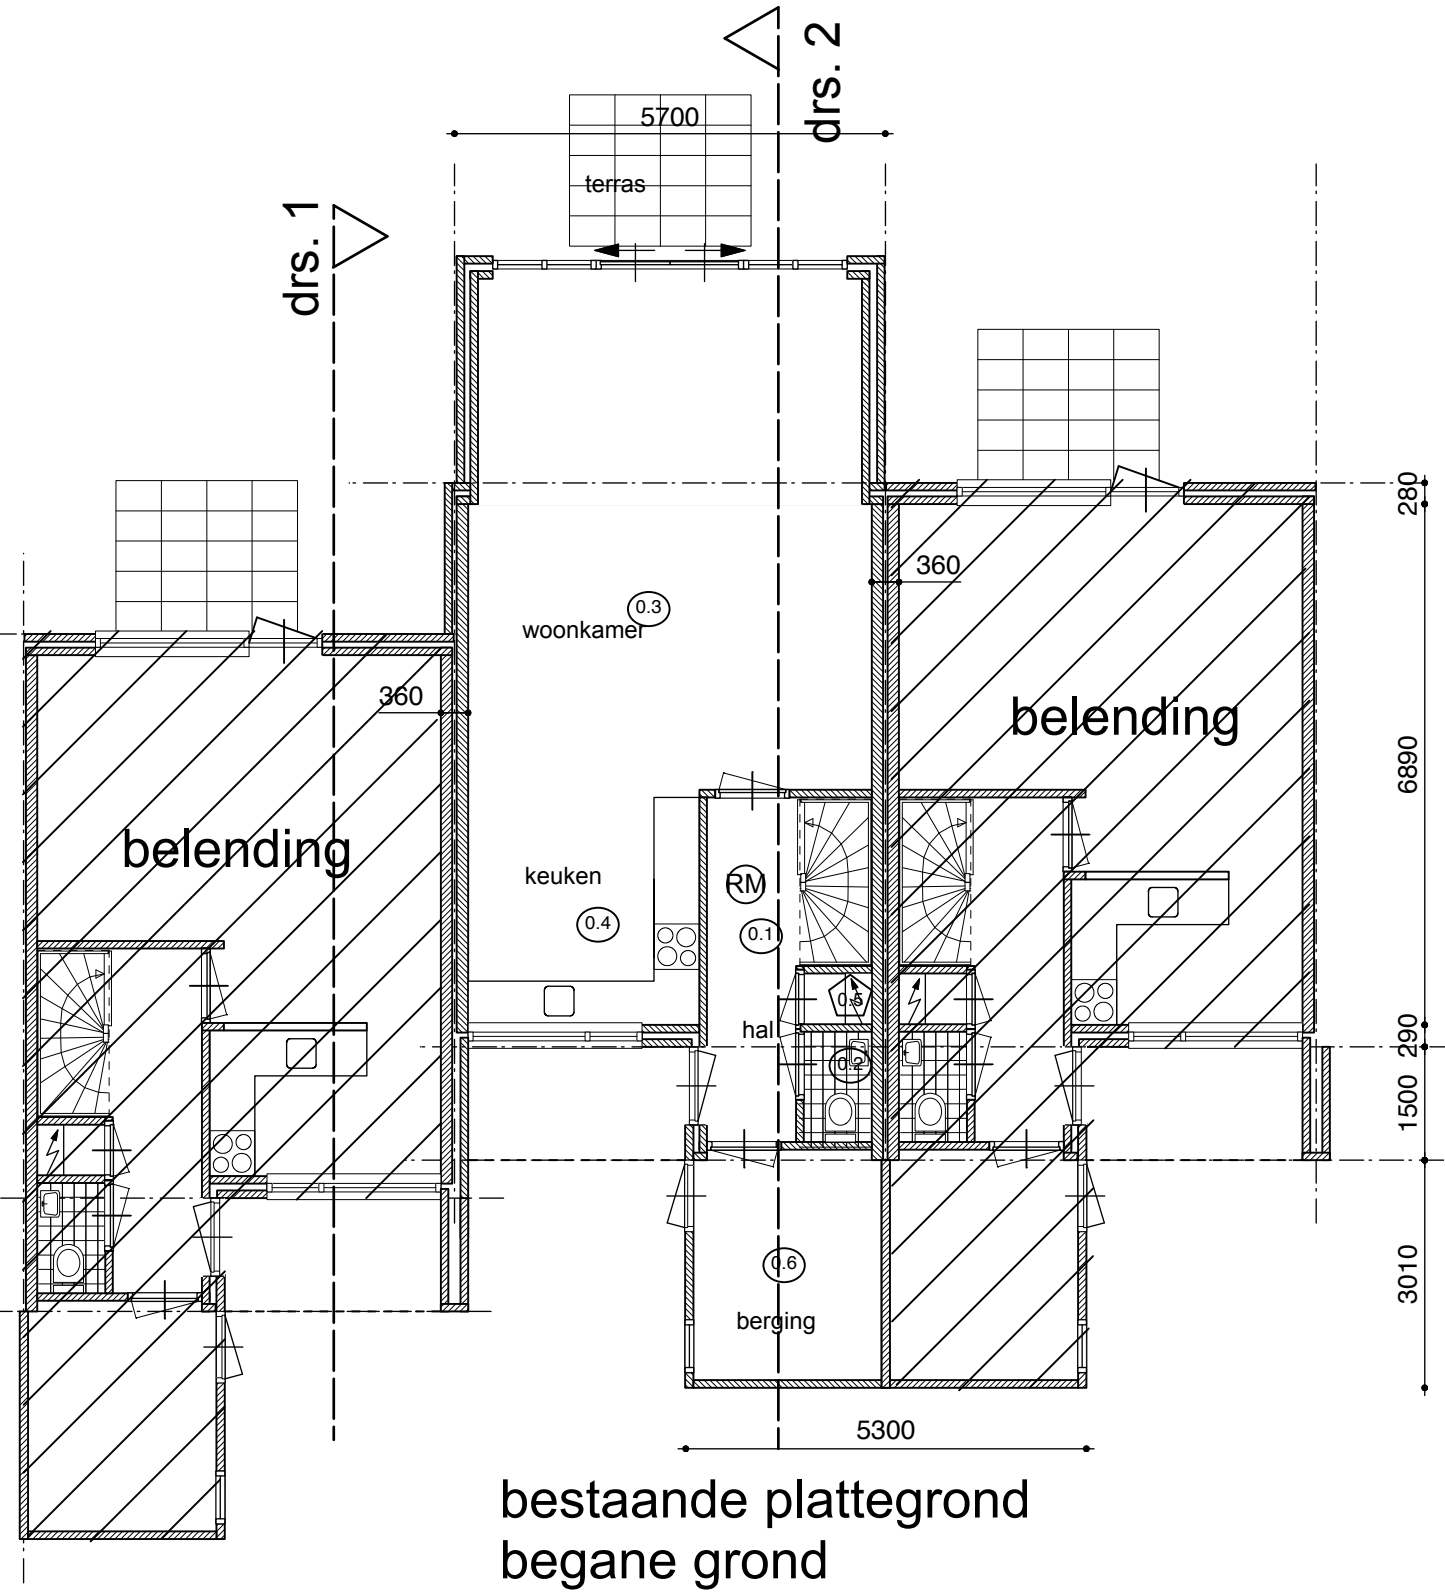




renvooi materialen

gevel opbouw
houten delen (werzalit og.)
kozijnen
ramen
dak
rand

Zijwangen dakkapel
kleur : creme / wit
hout/kunststof creme/wit
hout/kunststof blauw als bestaand
betonpannen c- antraciet
gevelpan

overzicht gebruiksoppervl., verblijfsruimtes en verblijfsgebieden BESTAAND					
	ruimte	ruimte nr	gebruiksopp.	verblijfsgebied	verblijfsruimte
begane grond	verkeersruimte	0.1	7,5m2		
	toilet	0.2	1,2m2		
	verblijfsruimte	0.3	35,5m2	35,5m2	35,5m2
	verblijfsruimte	0.4	9,3m2	9,0m2	9,0m2
	onbenoemde ruimte	0.5	0,7m2		
verdieping	verkeersruimte	1.1	4,1m2		
	verblijfsruimte	1.2	8,0m2	7,4m2	7,4m2
	verblijfsruimte	1.3	11,5m2	10,7m2	10,7m2
	badruimte	1.4	4,4m2		
	onbenoemde ruimte	1.5	1,3m2		
totaal			86,0m2	62,6m2	62,6m2




overzicht gebruiksoppervl., verblijfsruimtes en verblijfsgebieden GEWIJZIGD					
	ruimte	ruimte nr	gebruiksopp.	verblijfsgebied	verblijfsruimte
begane grond	verkeersruimte	0.1	7,5m2		
	toilet	0.2	1,2m2		
	verblijfsruimte	0.3	35,5m2	35,5m2	35,5m2
	verblijfsruimte	0.4	9,3m2	9,0m2	9,0m2
	onbenoemde ruimte	0.5	0,7m2		
verdieping	verkeersruimte	1.1	3,9m2		
	verblijfsruimte	1.2	8,0m2	7,4m2	7,4m2
	verblijfsruimte	1.3	11,5m2	10,7m2	10,7m2
	badruimte	1.4	8,3m2		
	verblijfsruimte	1.5	9,6m2	8,7m2	8,7m2
totaal			95,5m2	71,3m2	71,3m2

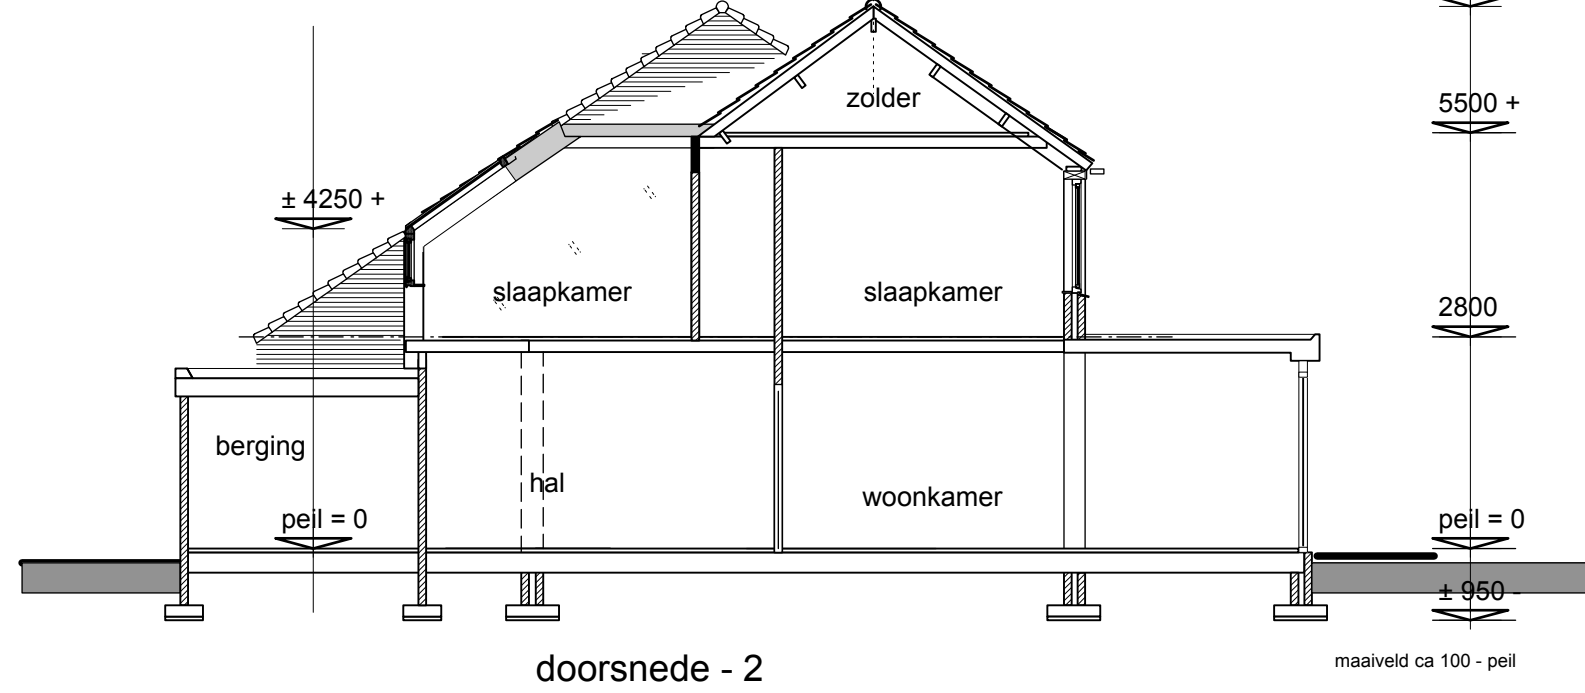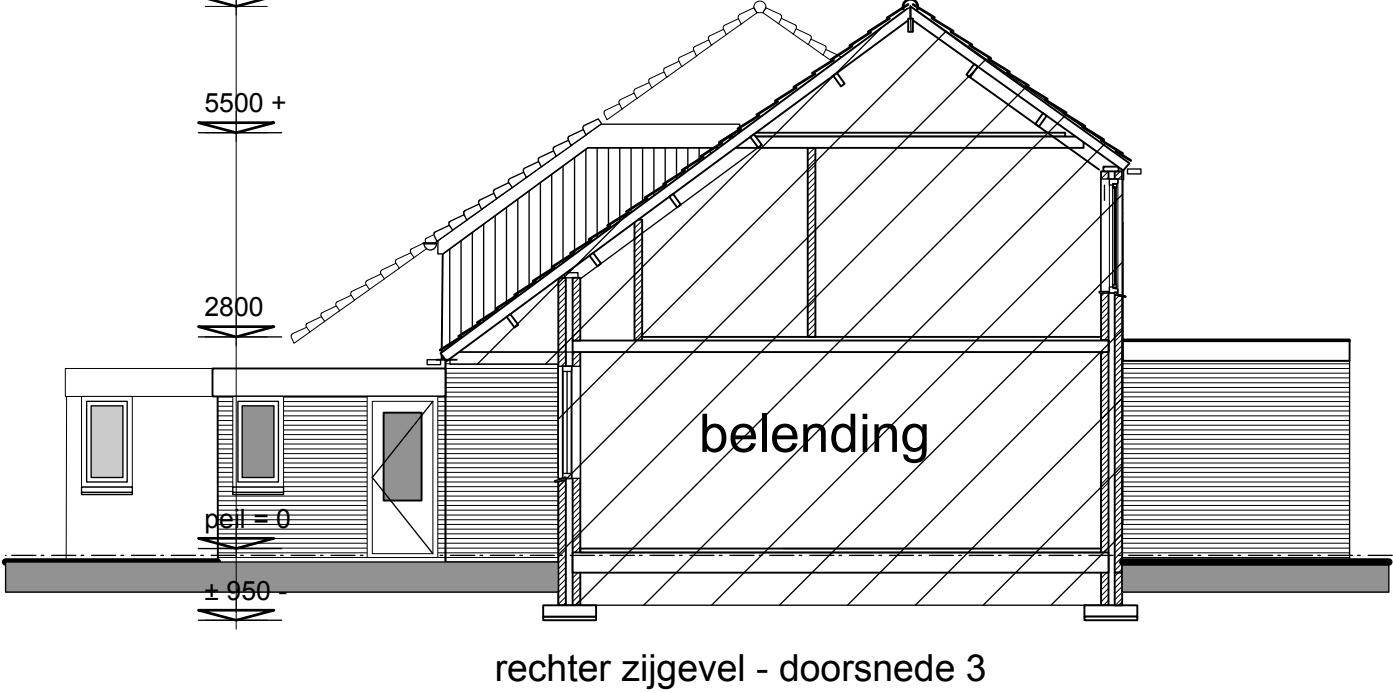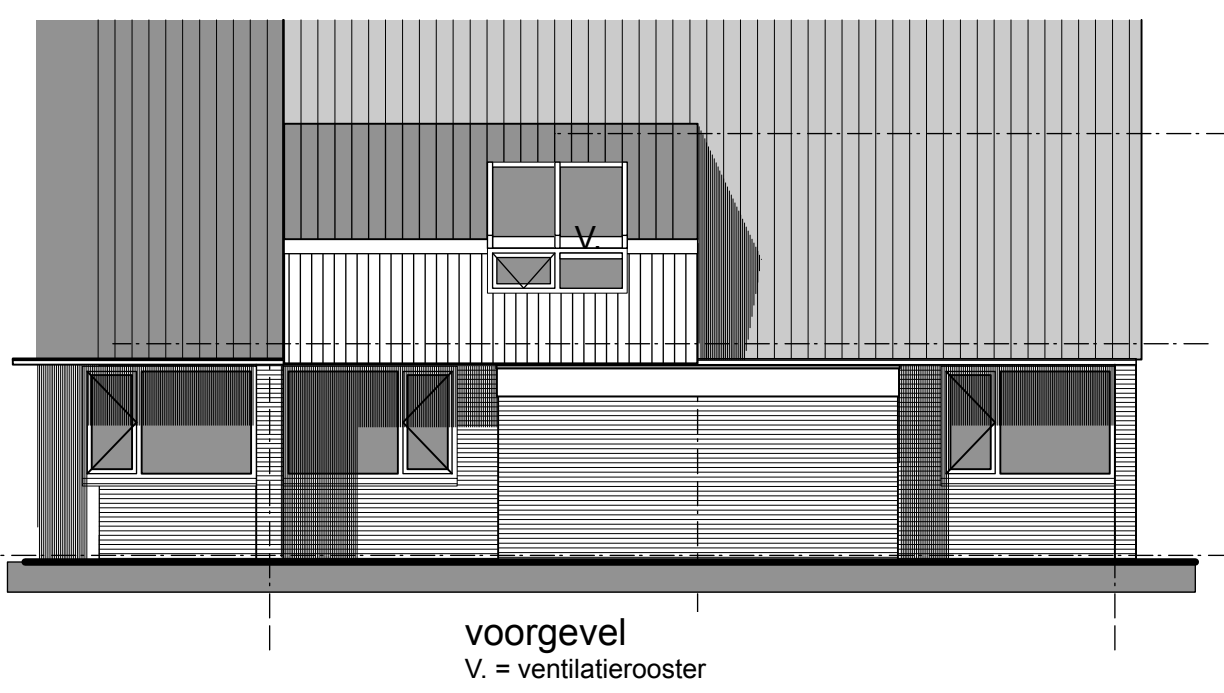

gewijzigde gevelaanzicht / doorsnede

verdelingsberekening									
	ruimte	ruimte nr	VGS	aantal pers	aantal p. 18.4	cap. p.p.	cap. min etc.	max. gevraagd	aanw. vsg
begane grond	verkeersruimte	0.1							
	toilet	0.2							
	verblijfsruimte	0.3							
	verblijfsruimte	0.4							
	onbenoemde ruimte	0.5							
verdieping	verkeersruimte	1.1							
	verblijfsruimte	1.2							
	verblijfsruimte	1.3							
	badruimte	1.4							
	onbenoemde ruimte	1.5							
overzicht rookmelders									
rookmelder			aanw. vsg		capaciteit per m2		capaciteit		
gevoelbaar rook			0,25m3		14,00m3		14,00m3		

ONGEWIJZIGD

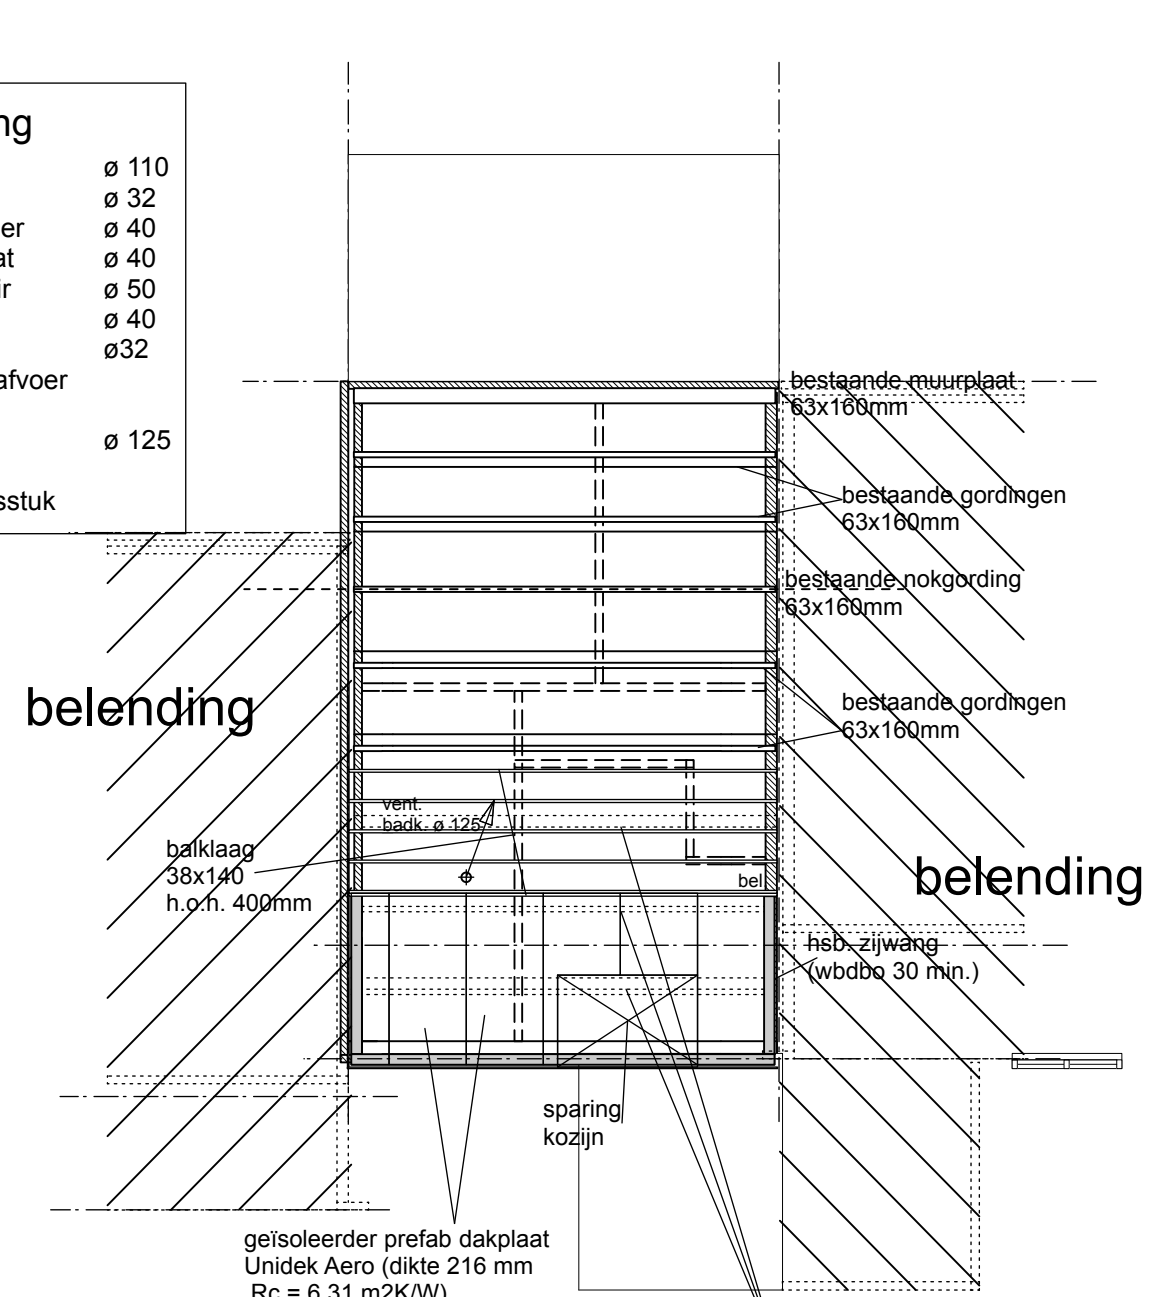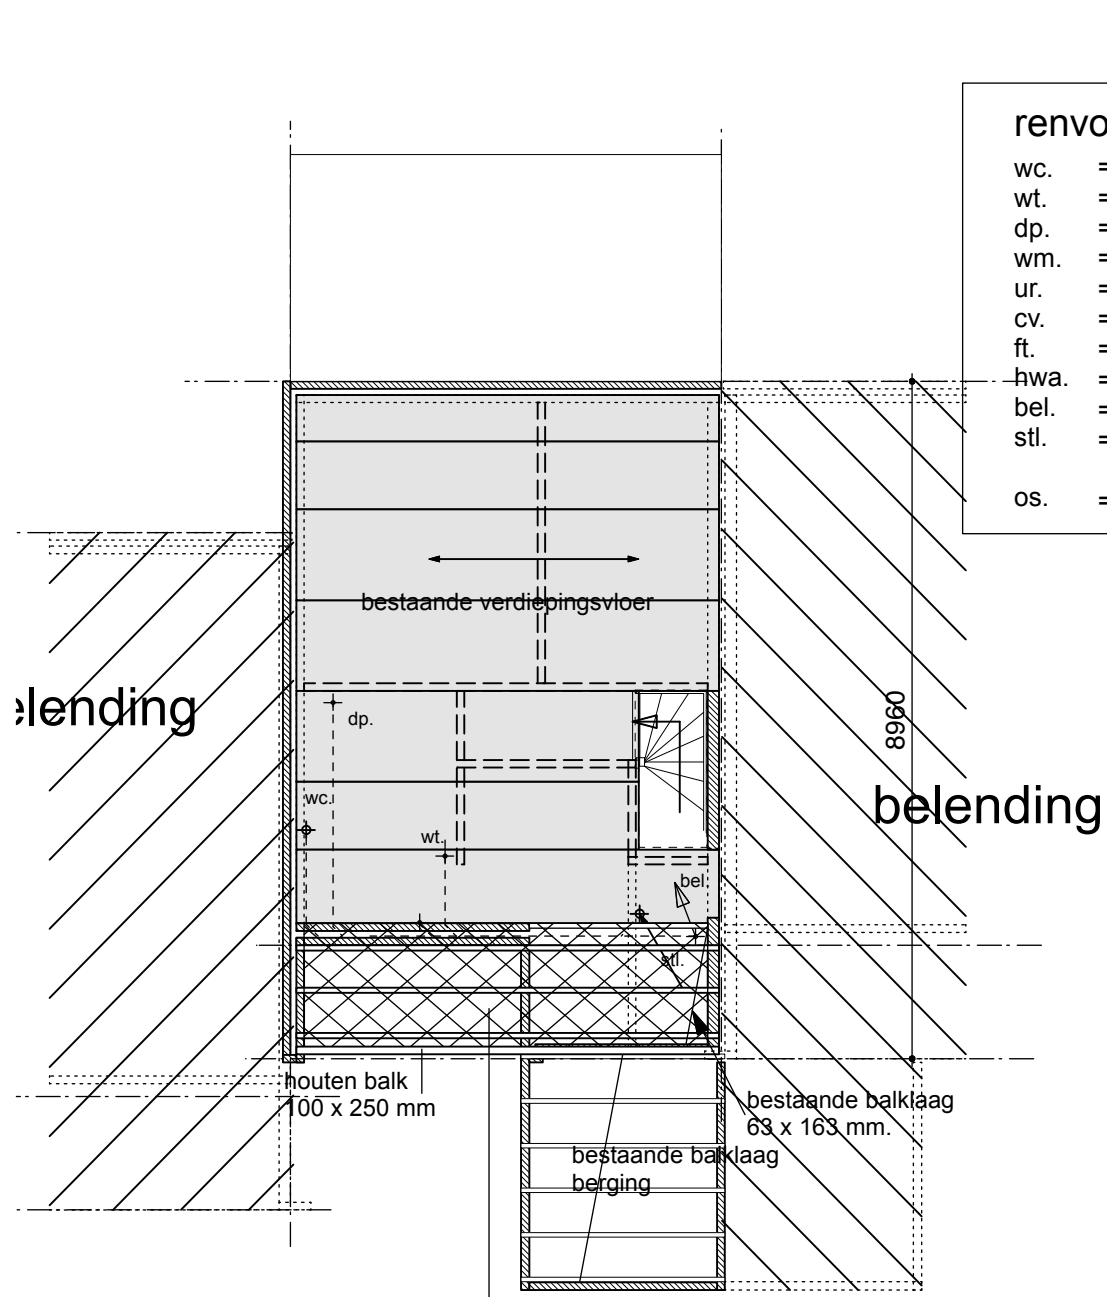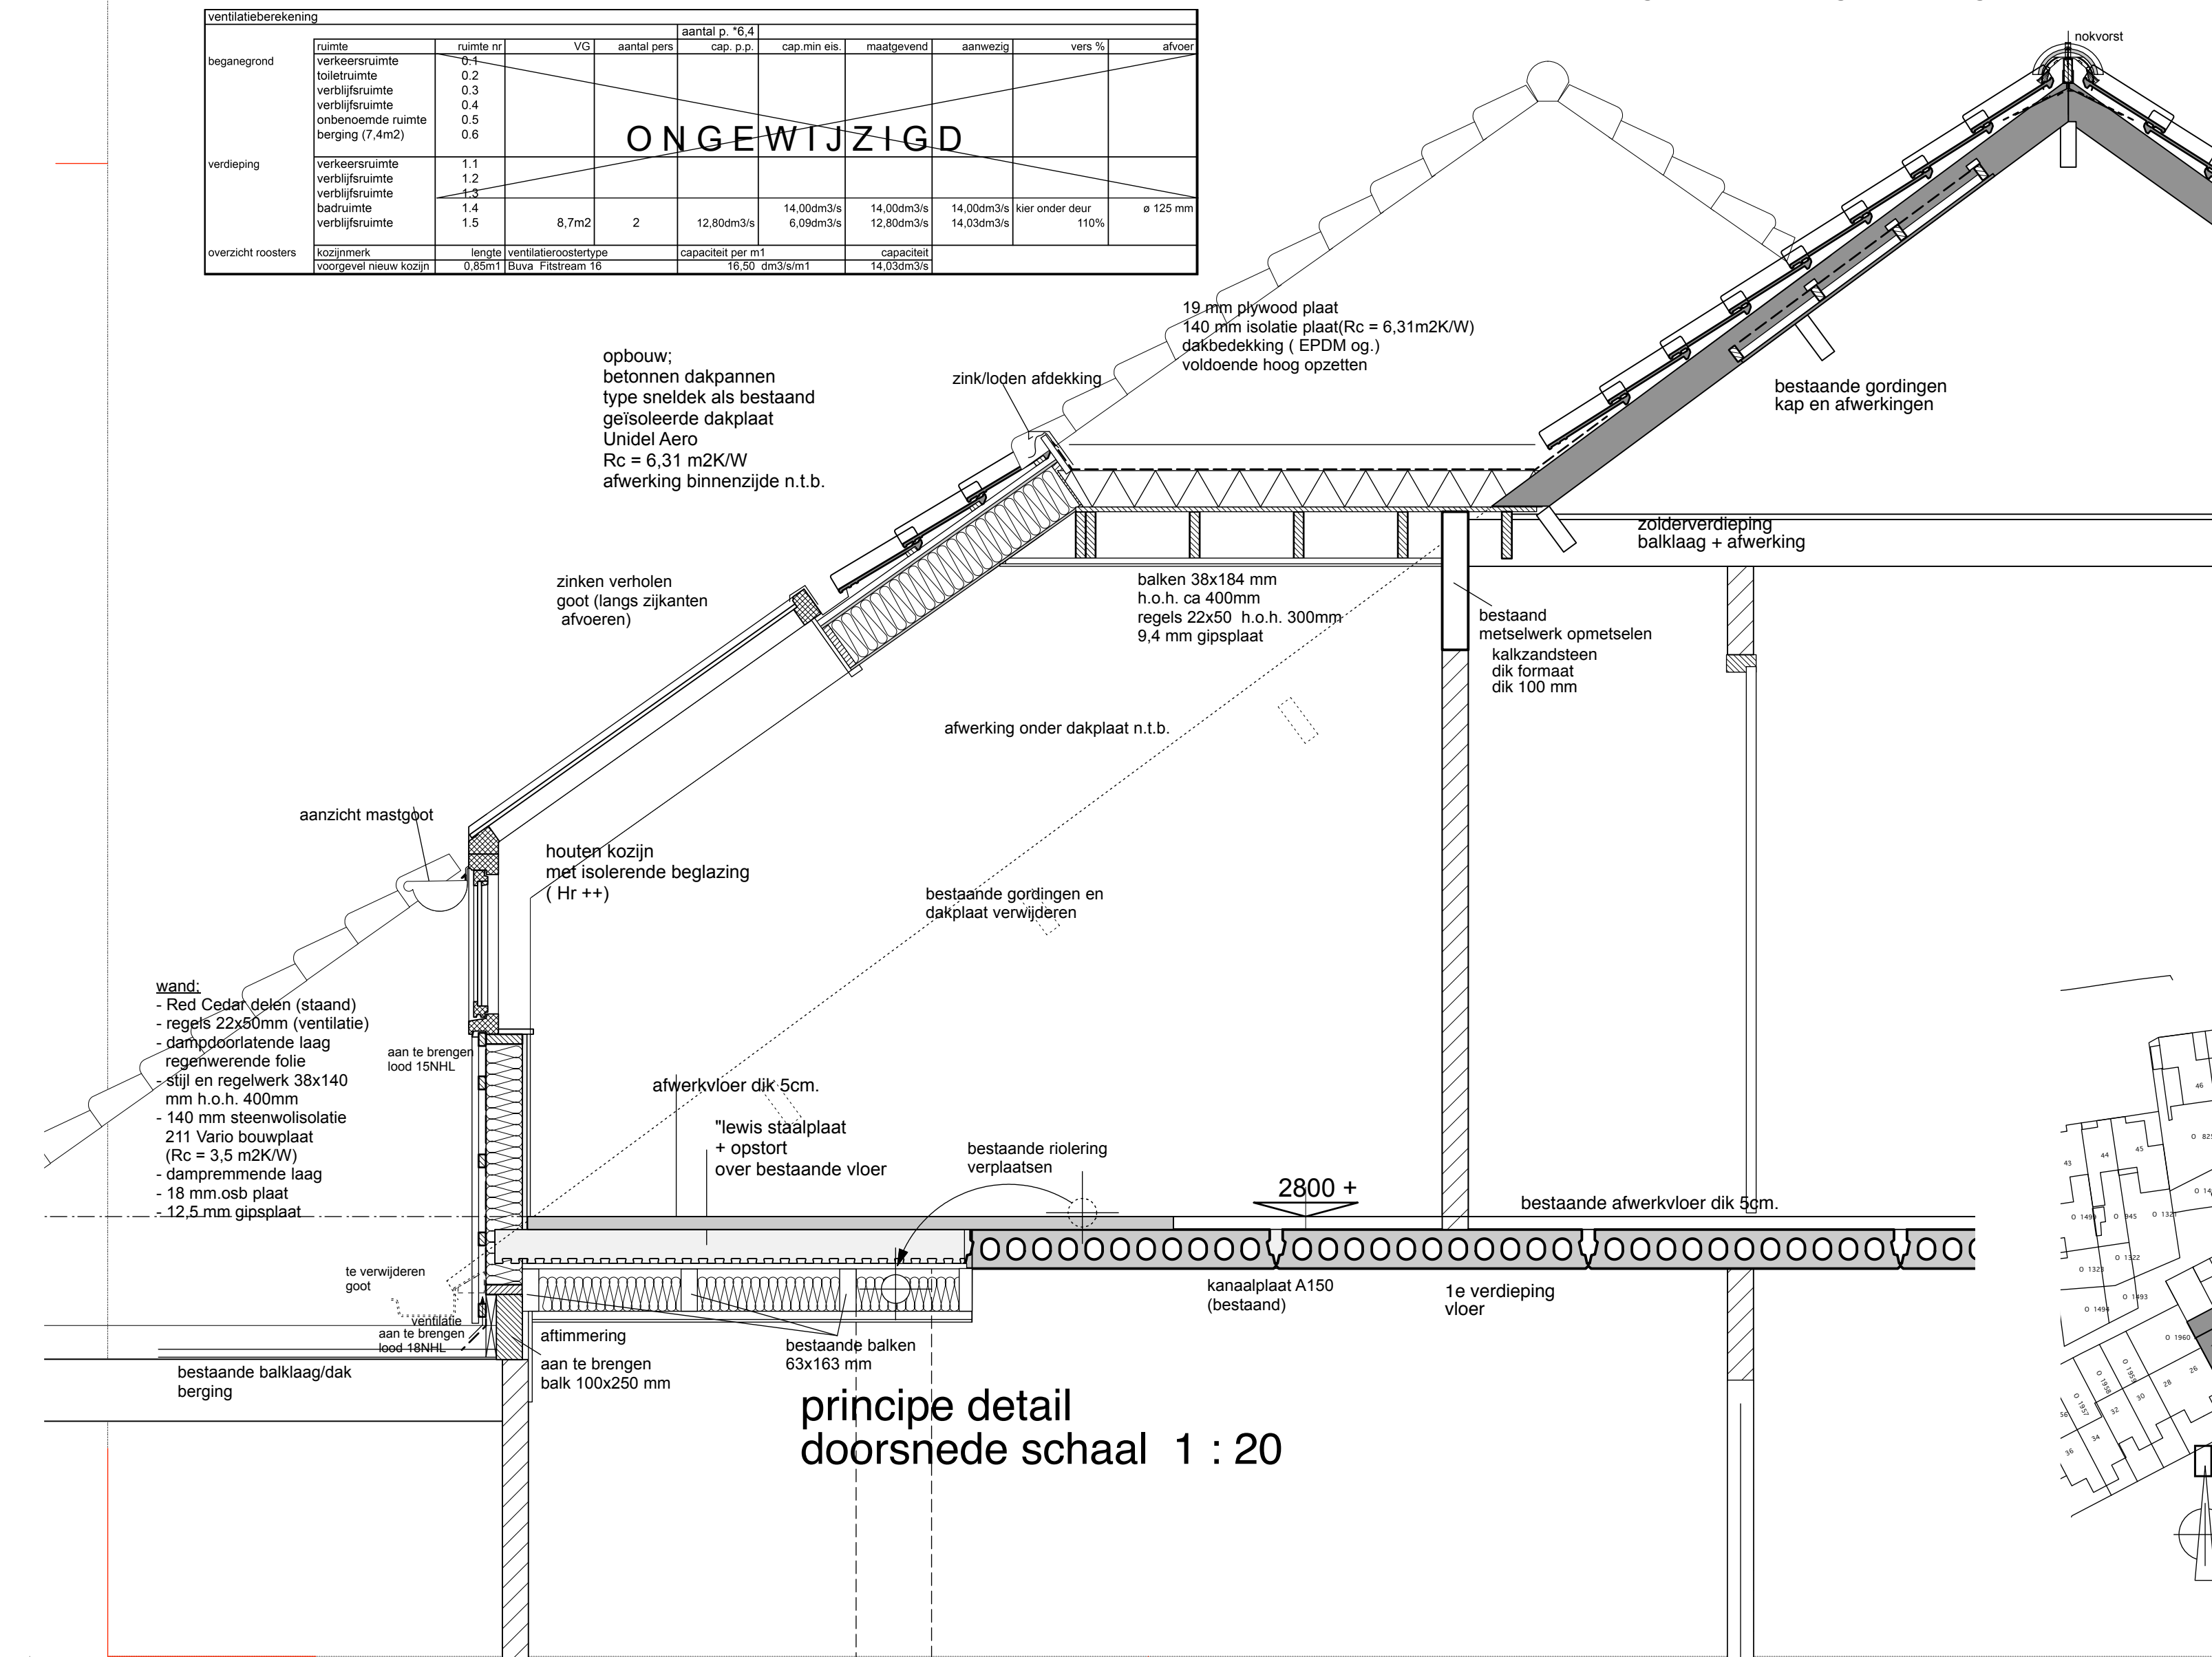

BEREKENING KONSTRUKTIE ONDERDELEN VOLGENS OPGAVE KONSTRUKTEUR

bouw dakkapel/dakuitbreiding op woning aan de golfslag 24 te den Burg

opdrachtgever:

gevels - plattegronden - drs.
bestaand/gewijzigd
konstr.vloer/kap 1: 100
principe det.doorsnede 1: 20
situatie 1: 1000

dd: 24-02-2022
gev: 04-03-2022
07-04-2022
19-04-2022

werksnummer

21-404

tekeningnummer

B1

DIRK KOSTER

bouwkundig advies & tekenburo | padwerck 33, 1791 WB, den burg | E-mail: adviesburo.dirkoster@kpm.nl | tel: 061 4626540