


Begane grond

INFILTRATIEVOORZIENING

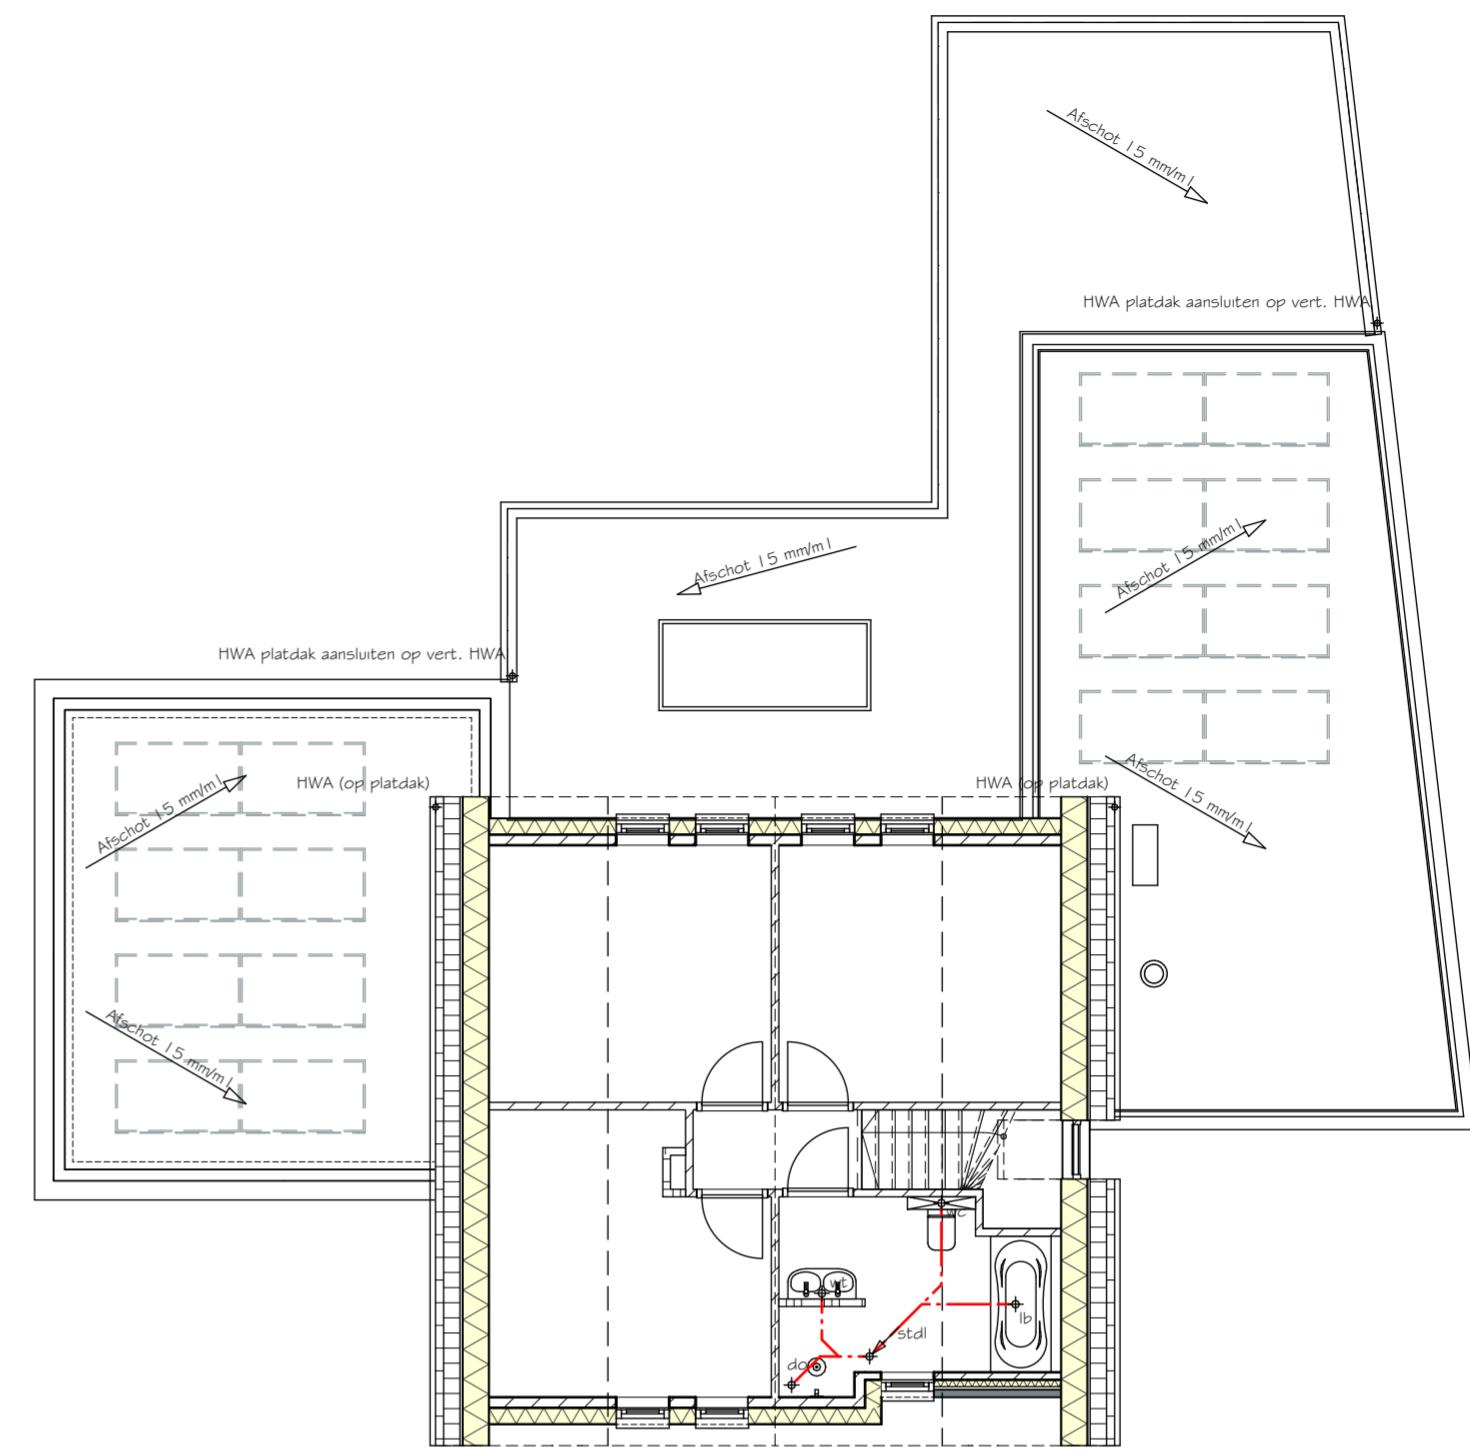

Verdieping

RENVOOI Installaties/hwa:

o.s.	= Ontstoppingsstuk
t.s.k.	= Terugslagklep
w.t.	= Wastafel
s.t.l.	= Standleiding
w.c.	= Toilet
w.p.	= Warmtepomp
w.m.	= Wasmachine
v.m.	= Vaatwasmachine
s.b.	= Spoelbak
do.	= Douche
l.b.	= Ligbad
o.b.l.	= Ont- en beluchtungsleiding
s.p.	= Schrobput
- - - - -	= VWA_bruin (afvoer vuilwater)
- - - - -	= HWA_grijs (afvoer hemelwater)

hemelwaterafvoer uitvoeren in gecoat zink, standleidingen voorzien van bladafscidders
optie: verdeckte goten in overleg met leverancier.

BOUWSTUDIO 8012

ONTWERP & ADVIES

SIEBENSTRAAT 17, 6035 BD OSPEL | +31 (0)495 630 667 | WWW.BOUWSTUDIO8012.NL | INFO@BOUWSTUDIO8012.NL

PROJECT:	NIEUWBOU WOONHUIS HOEBENAKKER	PROJECTNR:	21-257	REVISIE:	A:
ONDERDEEL:	HWA/UVA PLAN				B:
STATUS:	OMGEVINGSVERGUNNING				C:
OPDRACHTGEVER:		TEKENINGNR:	DO-005		D:
					E: