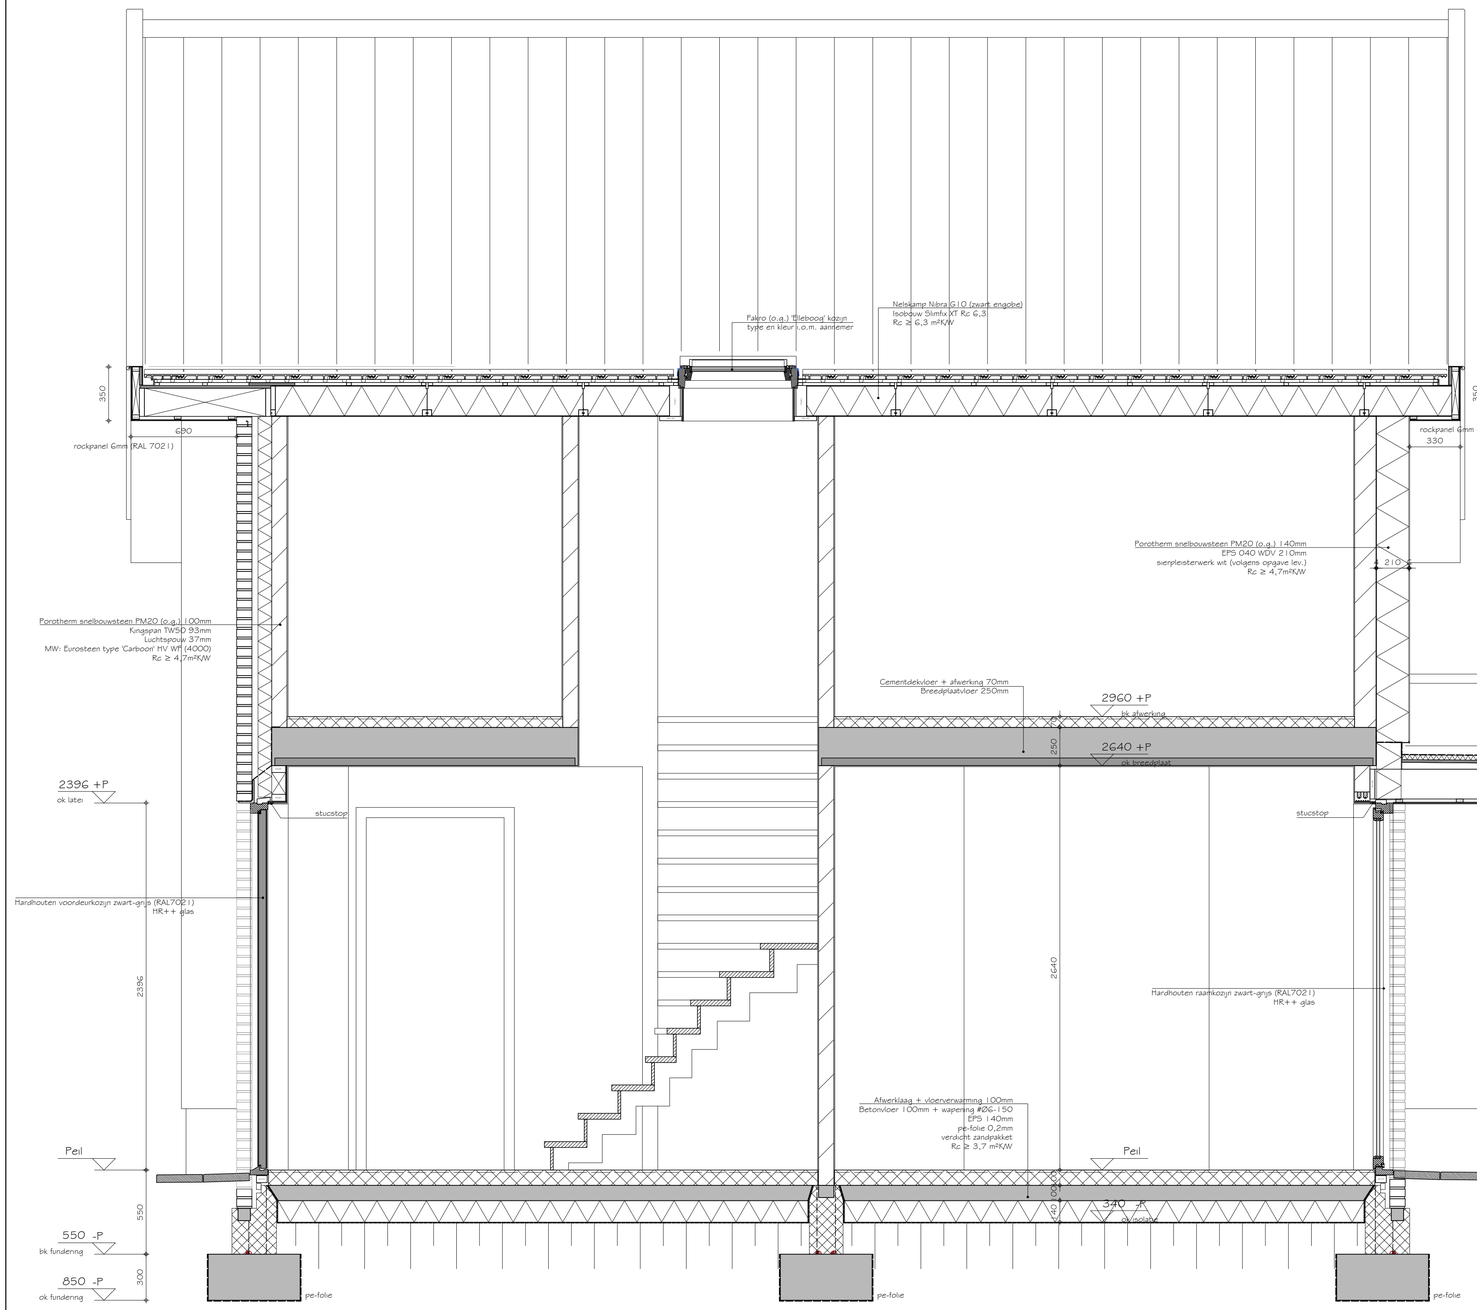

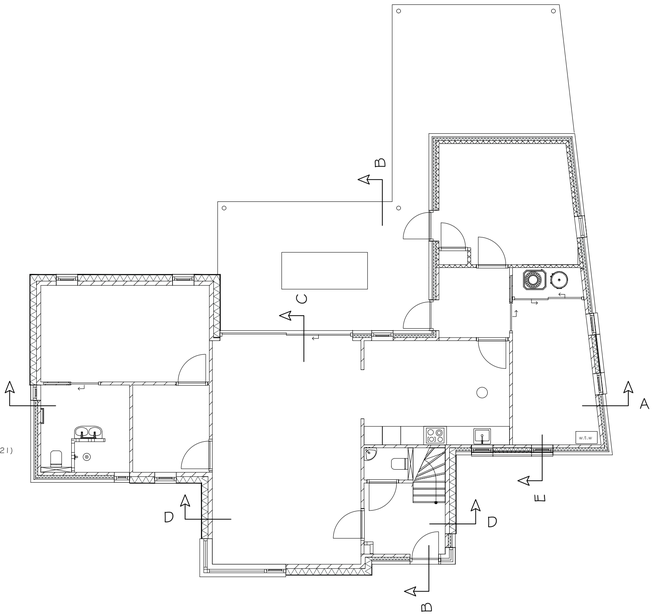

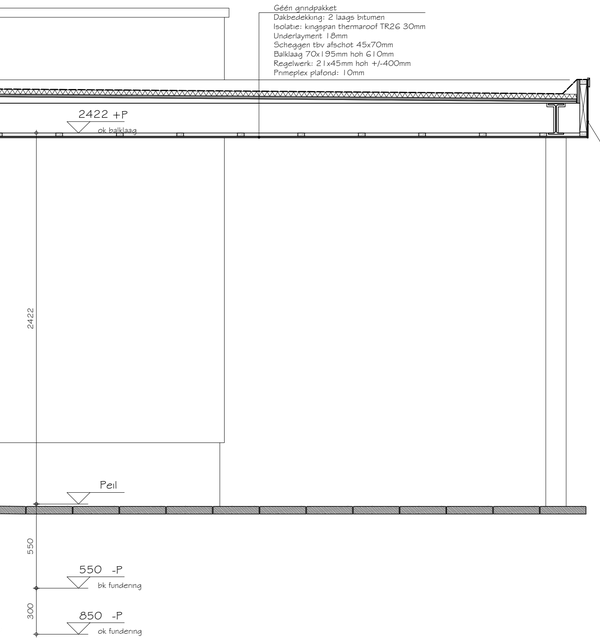

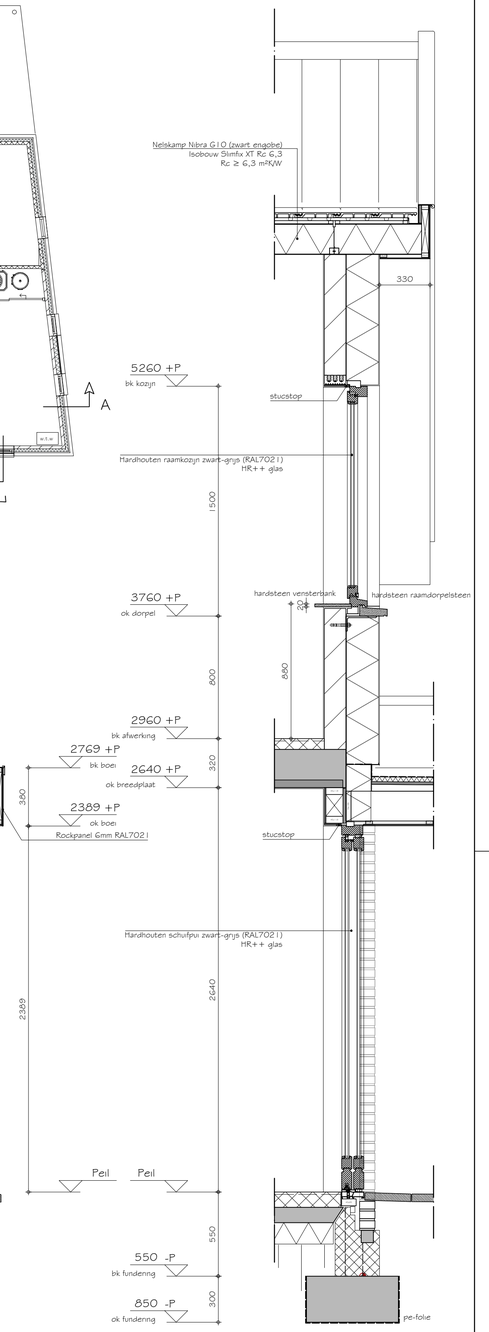

DOORSNEDE B-B

DOORSNEDE C

BOUWSTUDIO 8012
ONTWERP & ADVIES
SIEBENSTRAAT 17, 6035 BD OSPEL | +31 (0)495 630 667 | WWW.BOUWSTUDIO8012.NL | INFO@BOUWSTUDIO8012.NL

PROJECT:	NIEUWBOUW WOONHUIS HOEBENAKKER	PROJECTNR:	REVISIE:
ONDERDEEL:	DOORSNEDE B-B & C	21-257	-
STATUS:	OMGEVINGSVERGUNNING		-
OPDRACHTGEVER:	[redacted]	TEKENINGNR:	-
		DO-003	-
			-

GET: FDR DATUM: 10-02-2022 SCHAAL: 1:20 PAPIERFORMAAT: A1