Voorgevel -bestaand-

1:100

Achtergevel -bestaand-

1:100

Voorgevel -nieuw-

1:100

Achtergevel nieuw-

1:100

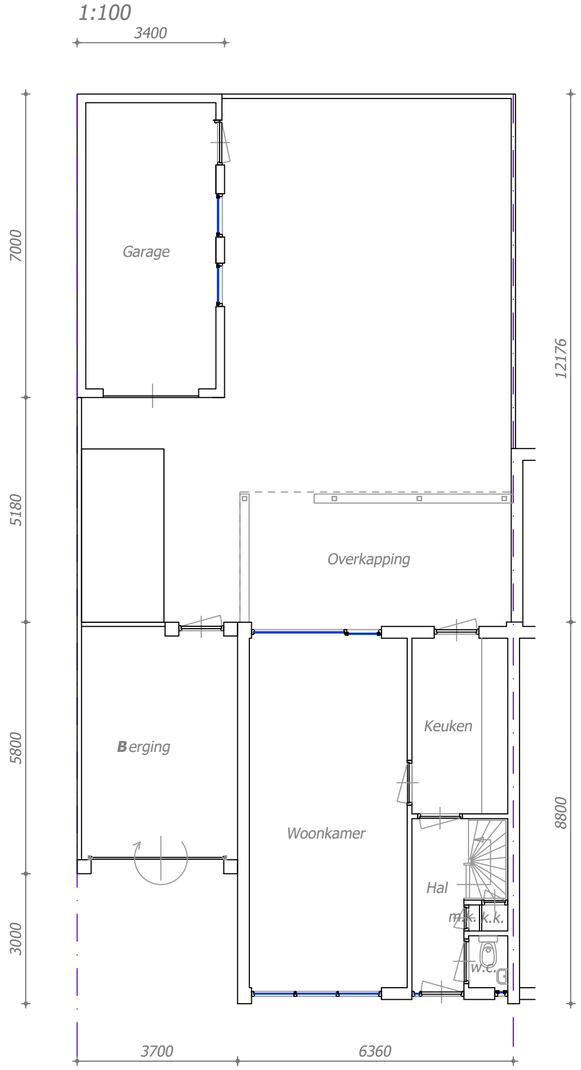

Beganegrond -bestaand-

1:100

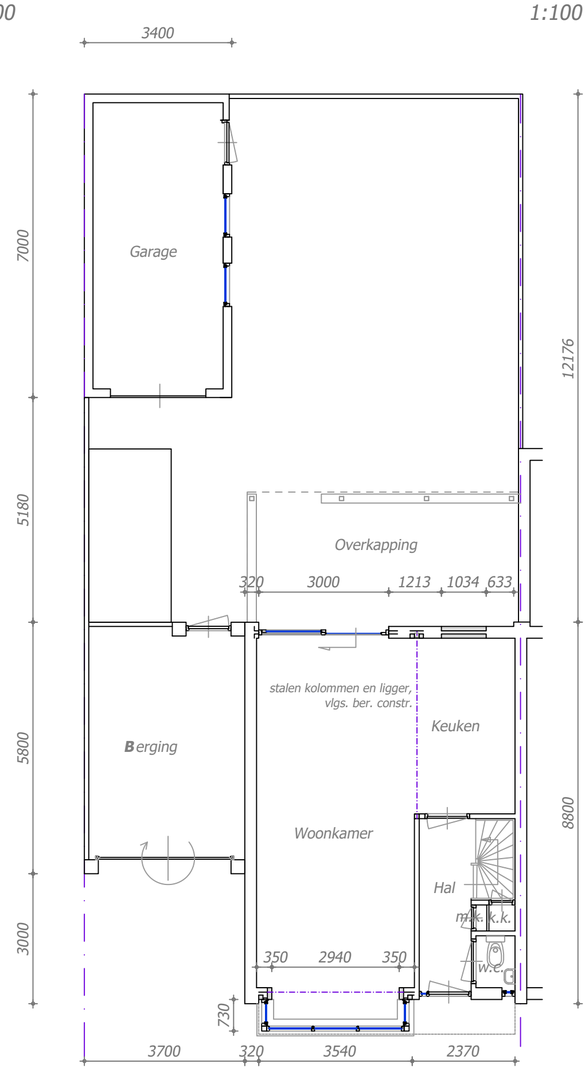

Beganegrond -nieuw-

1:100

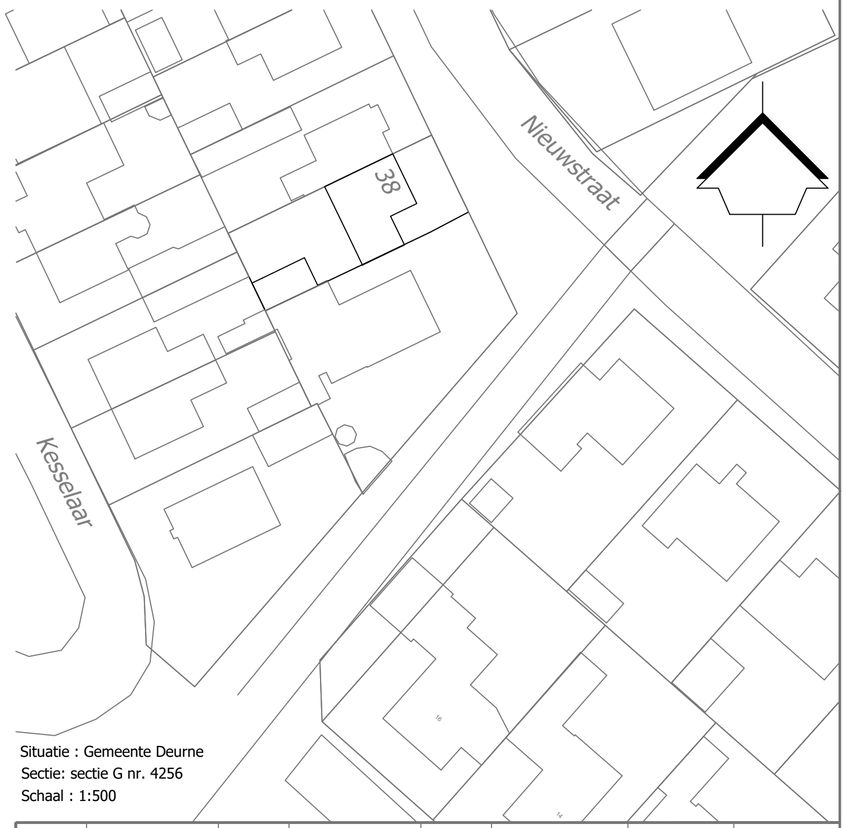

Situatie : Gemeente Deurne
Sectie: sectie G nr. 4256
Schaal : 1:500

Schaal:	1:100	Bladno.:	01	Datum:	19-04-2022	Gewijzigd:	..
Schetsplan voor het bouwen van een erker en aanpassing in de woning voor Nieuwstraat 38 te Liessel						Getekend:	[redacted]
[redacted] 5757 AT Liessel						Gezien:	..
						Tekening Formaat	A1
Schetsplan						Proj. no.: S-01	