


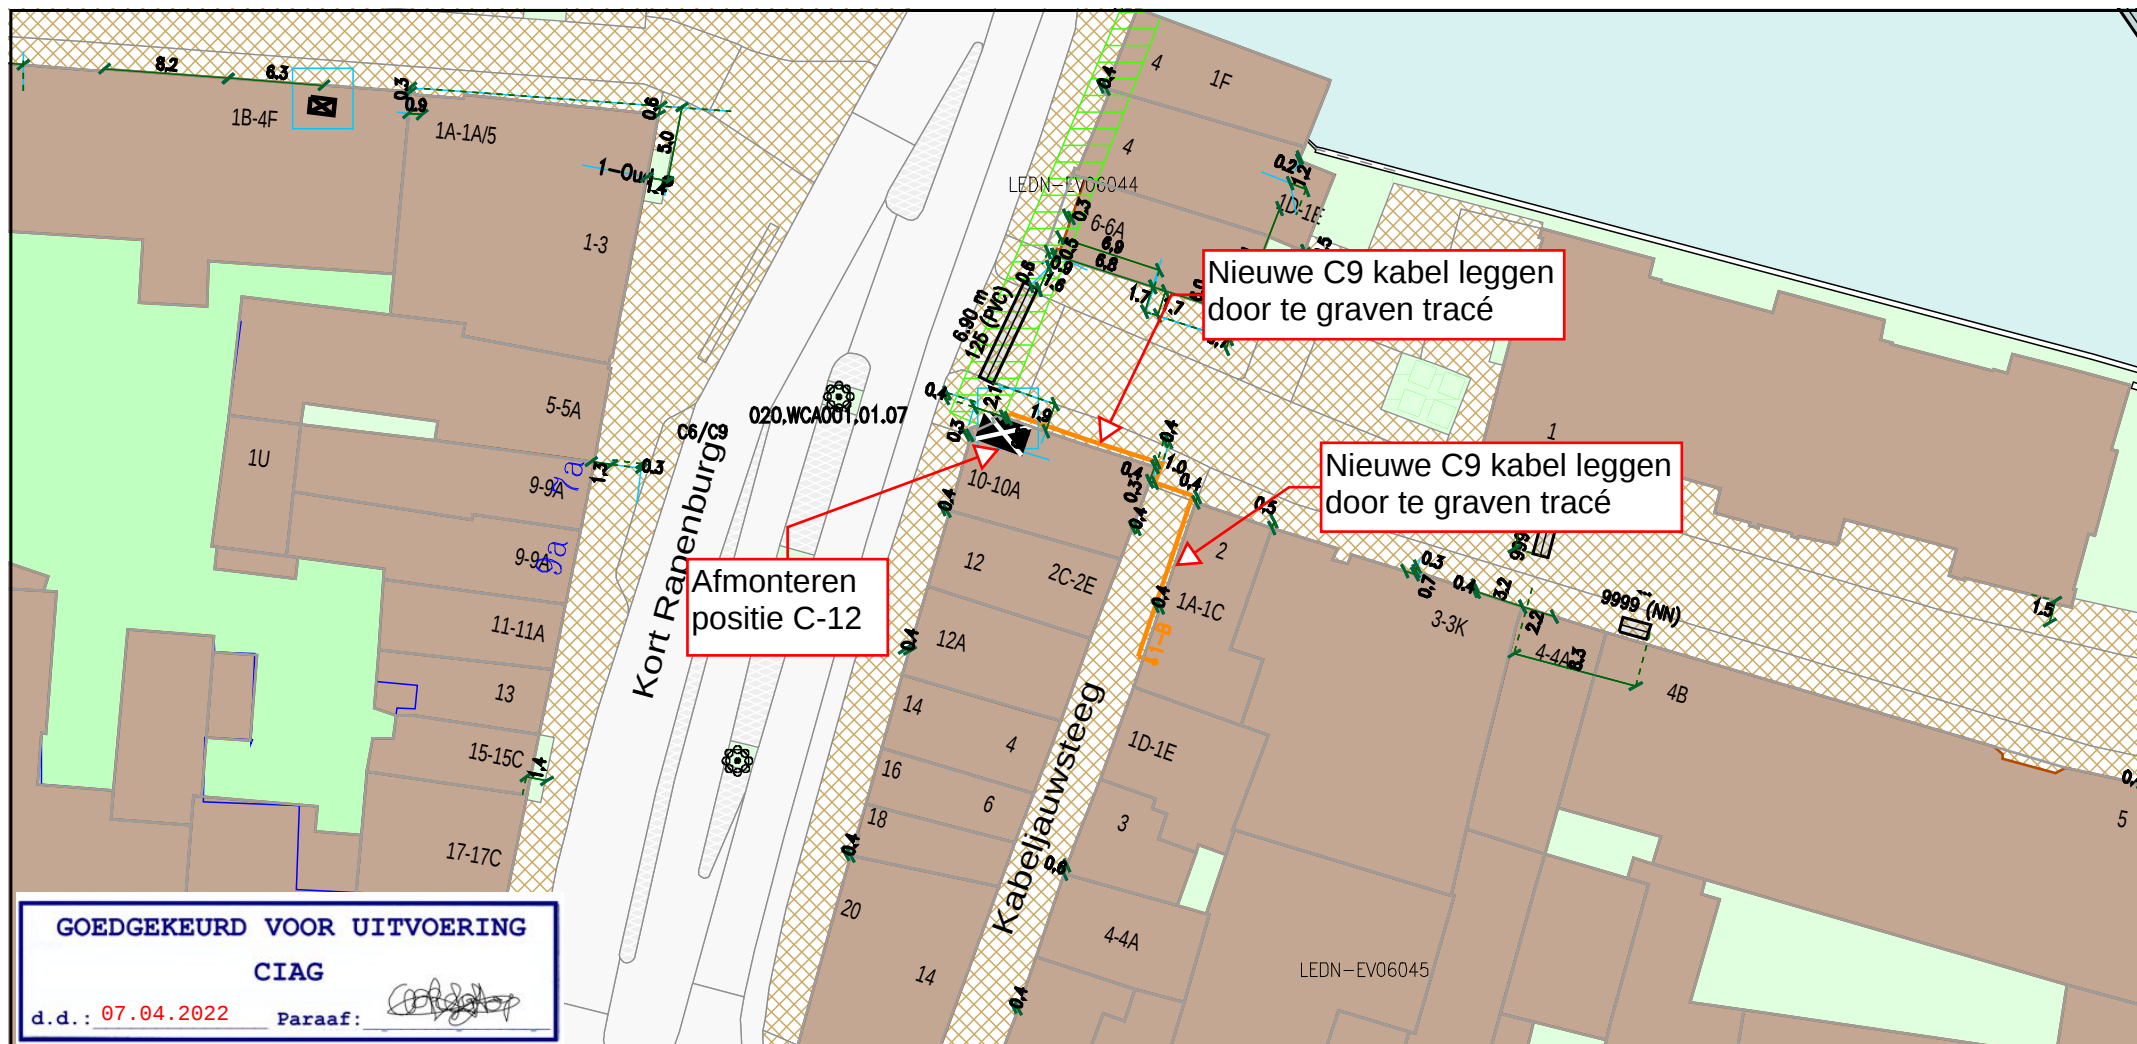

Legenda

- Behuizing / Huisje(gepland)
- Behuizing / Huisje(in bedrijf)
- Geul(gepland)
- Mantelbuis(geplaatst)

CAI [Gis]

- Cai Aansluitdoos(gepland)
- Cai Haspel/Rol

Behoort bij beschikking van
Burgemeester en Wethouders
van Leiden

BV. Z/22/3378666



Title: Werktekening
1001775024_Kabeljauwsteeg_1_B_Leiden

Nummer 93221-463951

LEIDEN

LEIDEN

Schaal: 1:500

User: Sesen01

ACE: CATV

Plotdatum: 07/04/2022

Size: A4

vodafone

