


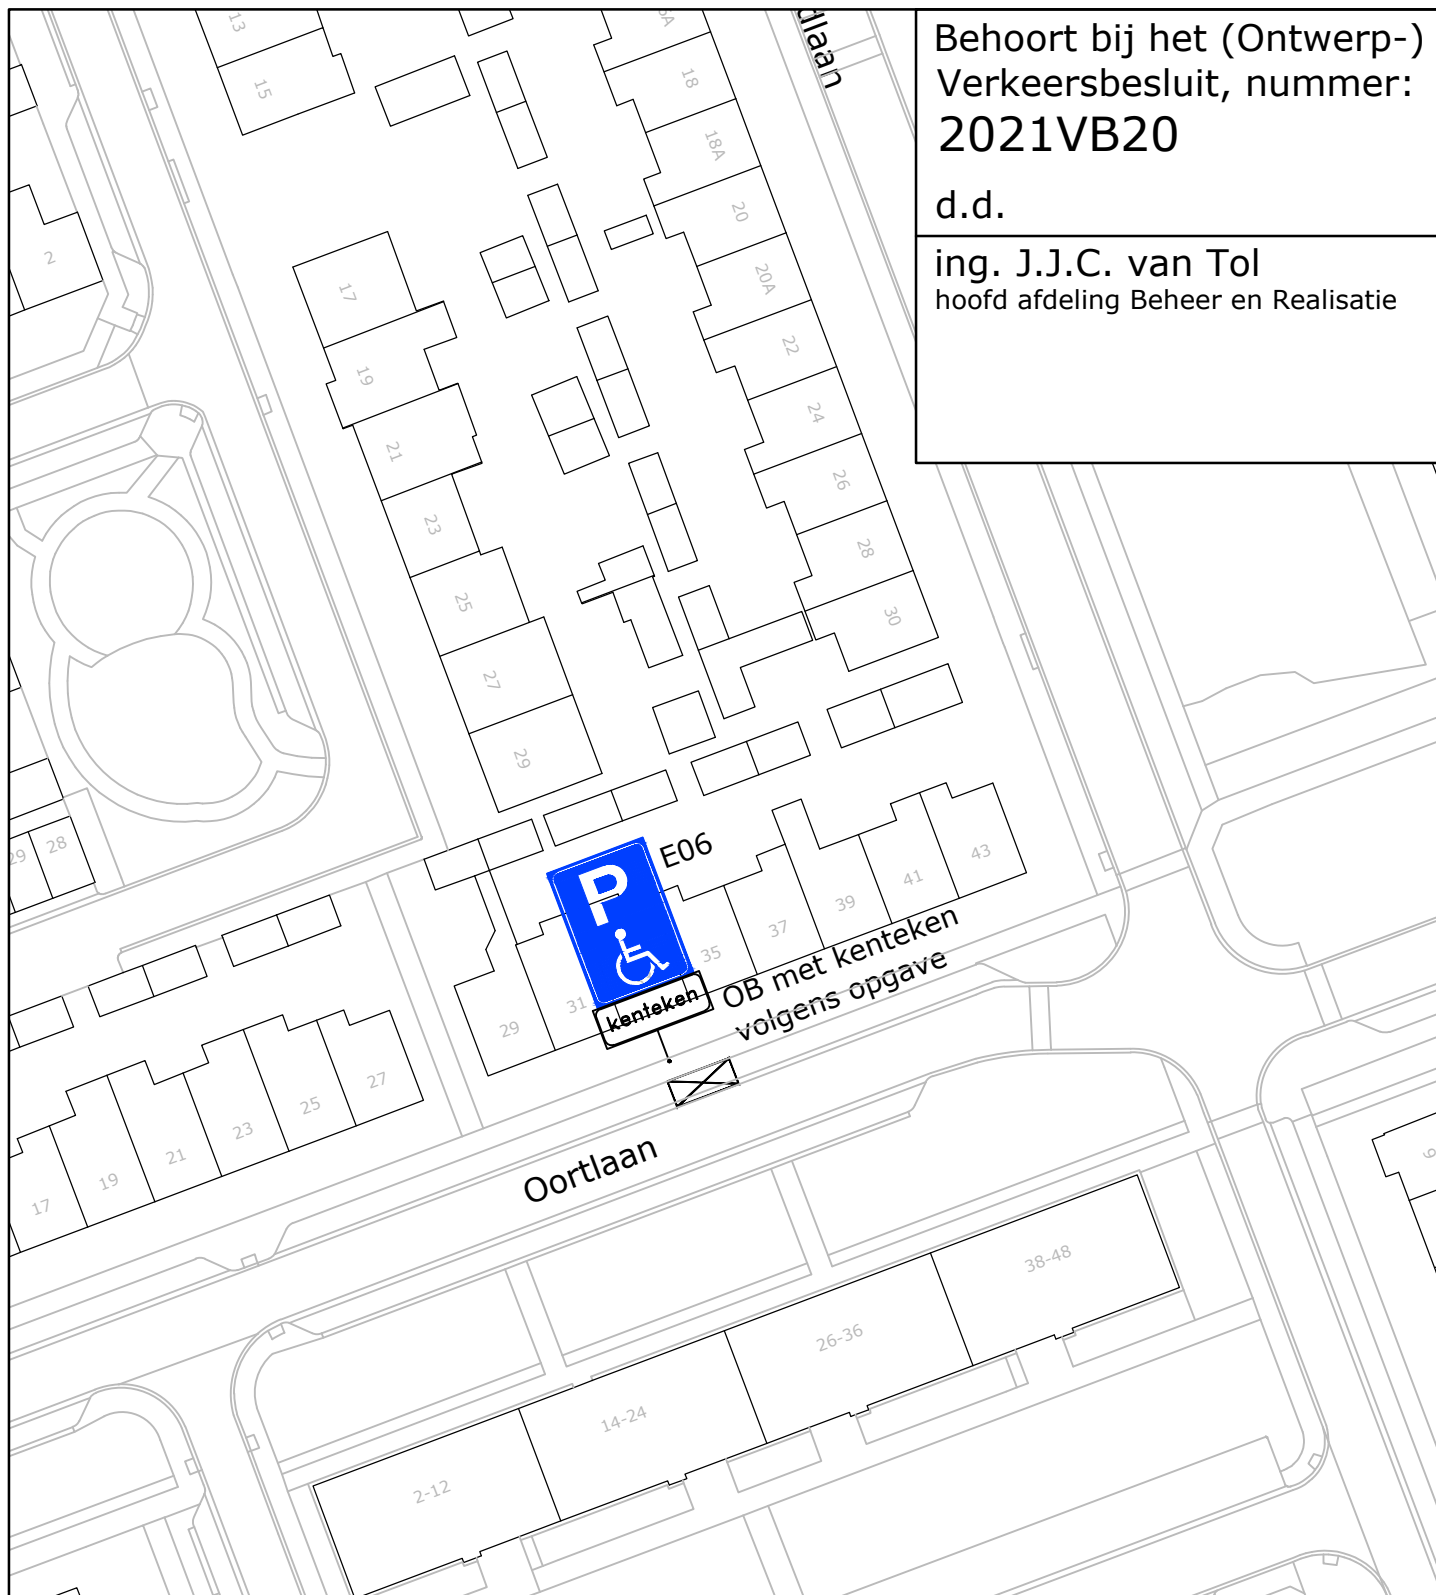

Behoort bij het (Ontwerp-) Verkeersbesluit, nummer: **2021VB20**

d.d.

ing. J.J.C. van Tol
hoofd afdeling Beheer en Realisatie



Afdeling Beheer en Realisatie
Cluster Planvorming

project: **Verkeersbesluit 2021VB20**

onderwerp:

**Aanwijzing gehandicaptenparkeerplaats
op kenteken volgens opgave**

projectnr.:

besteknr.:

getekend: Frits Steketee

Projectl. :

datum :

tekeningnr. **T2022-043**

schaal: 1:400

formaat: A4

blad van versie:

alle maten in meters, peilen in meters t.o.v. NAP, diameters
en materialen in millimeters, tenzij anders aangegeven

gemeente Veldhoven, bezoekadres: meiveld 1 5501 KA Veldhoven
postadres: postbus 10101 5500 GA Veldhoven