


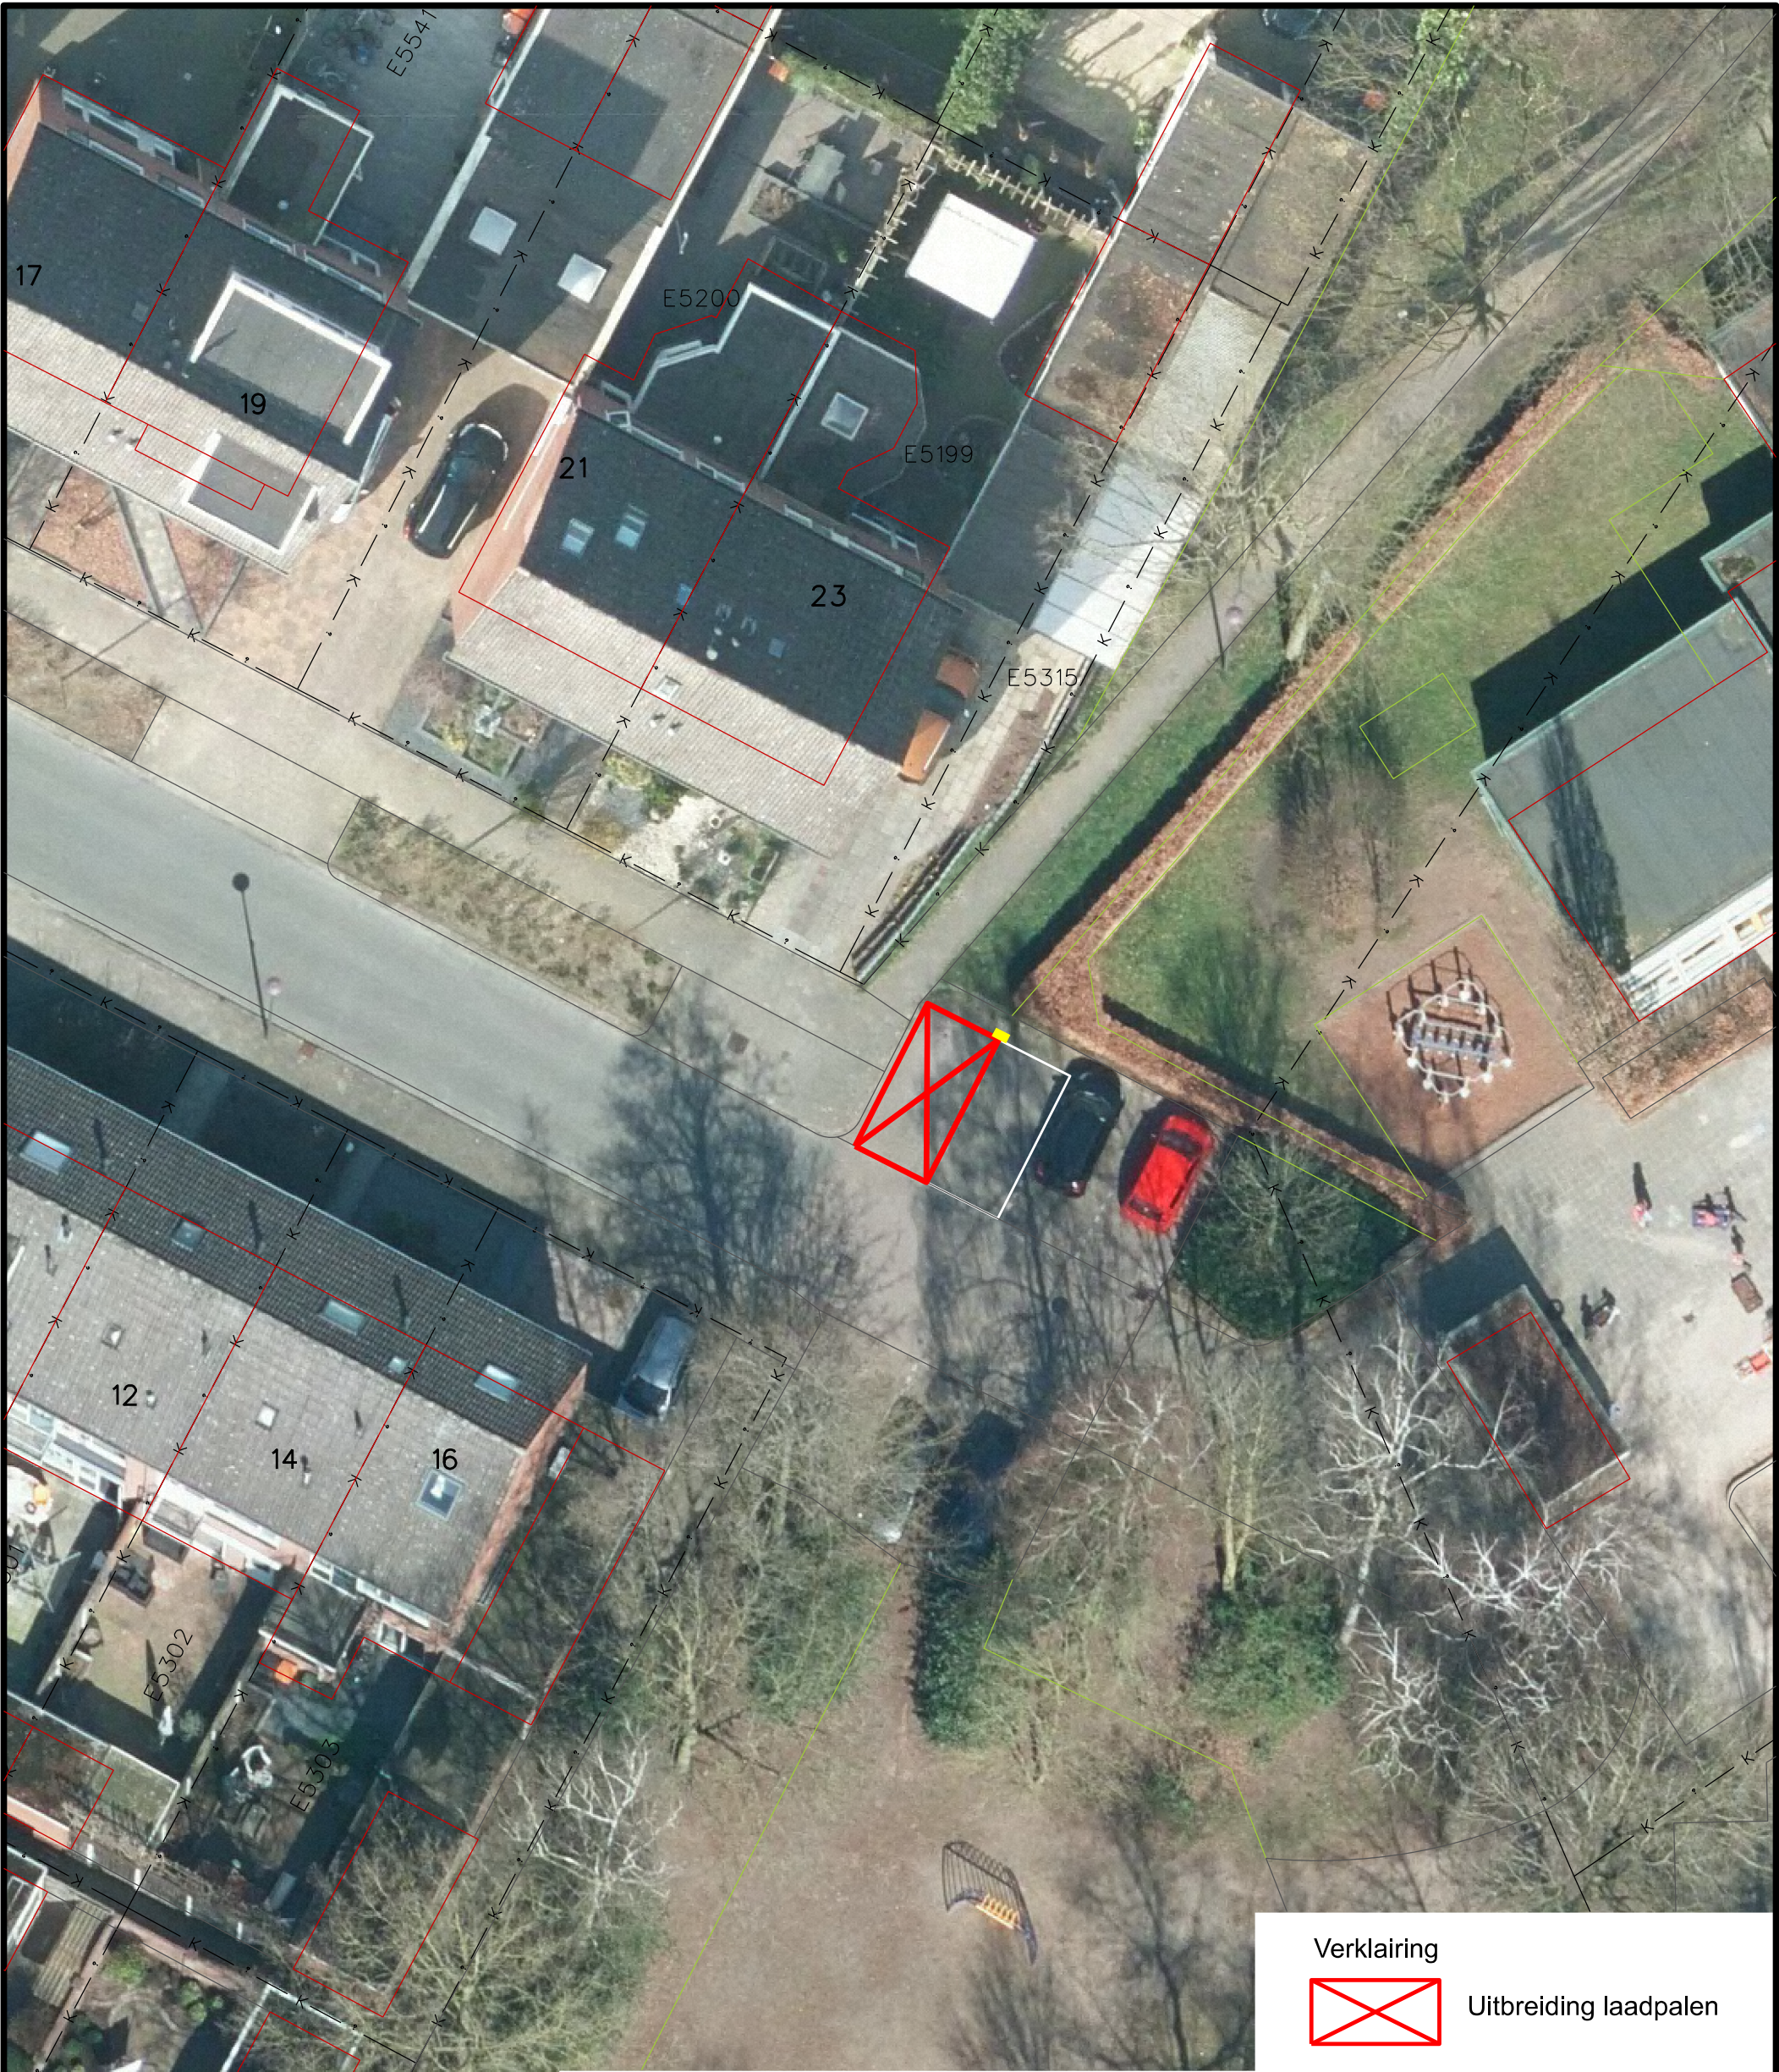

Verklaring

 Uitbreiding laadpalen

Project			
Uitbreiding laadpalen Borne			
Onderdeel			
Locatie Geerdinkstraat 23			
Formaat	Tekenaar	Datum	Documenttype
A3	JG	03-05-2022	Tekening
Schaal	Bestandsnaam		
1:200	Q:\Laadpalen Borne.dgn		
Tekeningnummer		GEMEENTE BORNE  GEMEENTE BORNE	
-			
Blad	Aantal		
1	1		
Documentstatus			
Concept			