
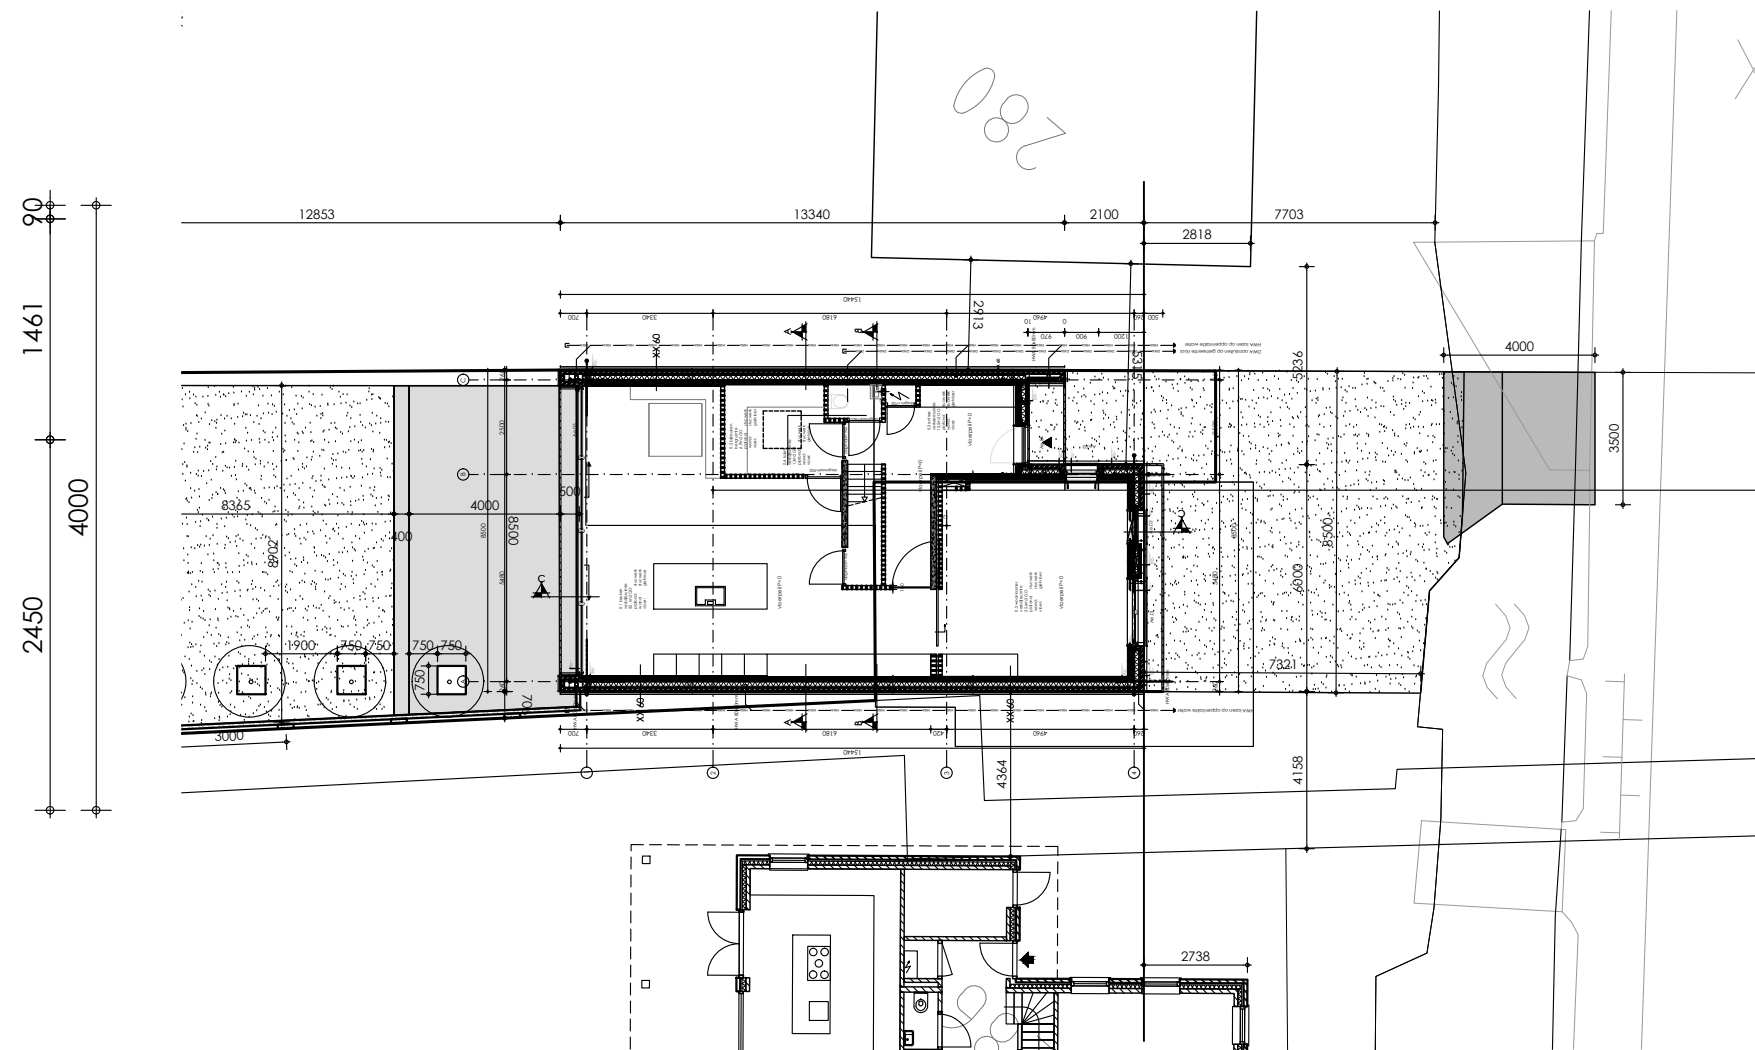


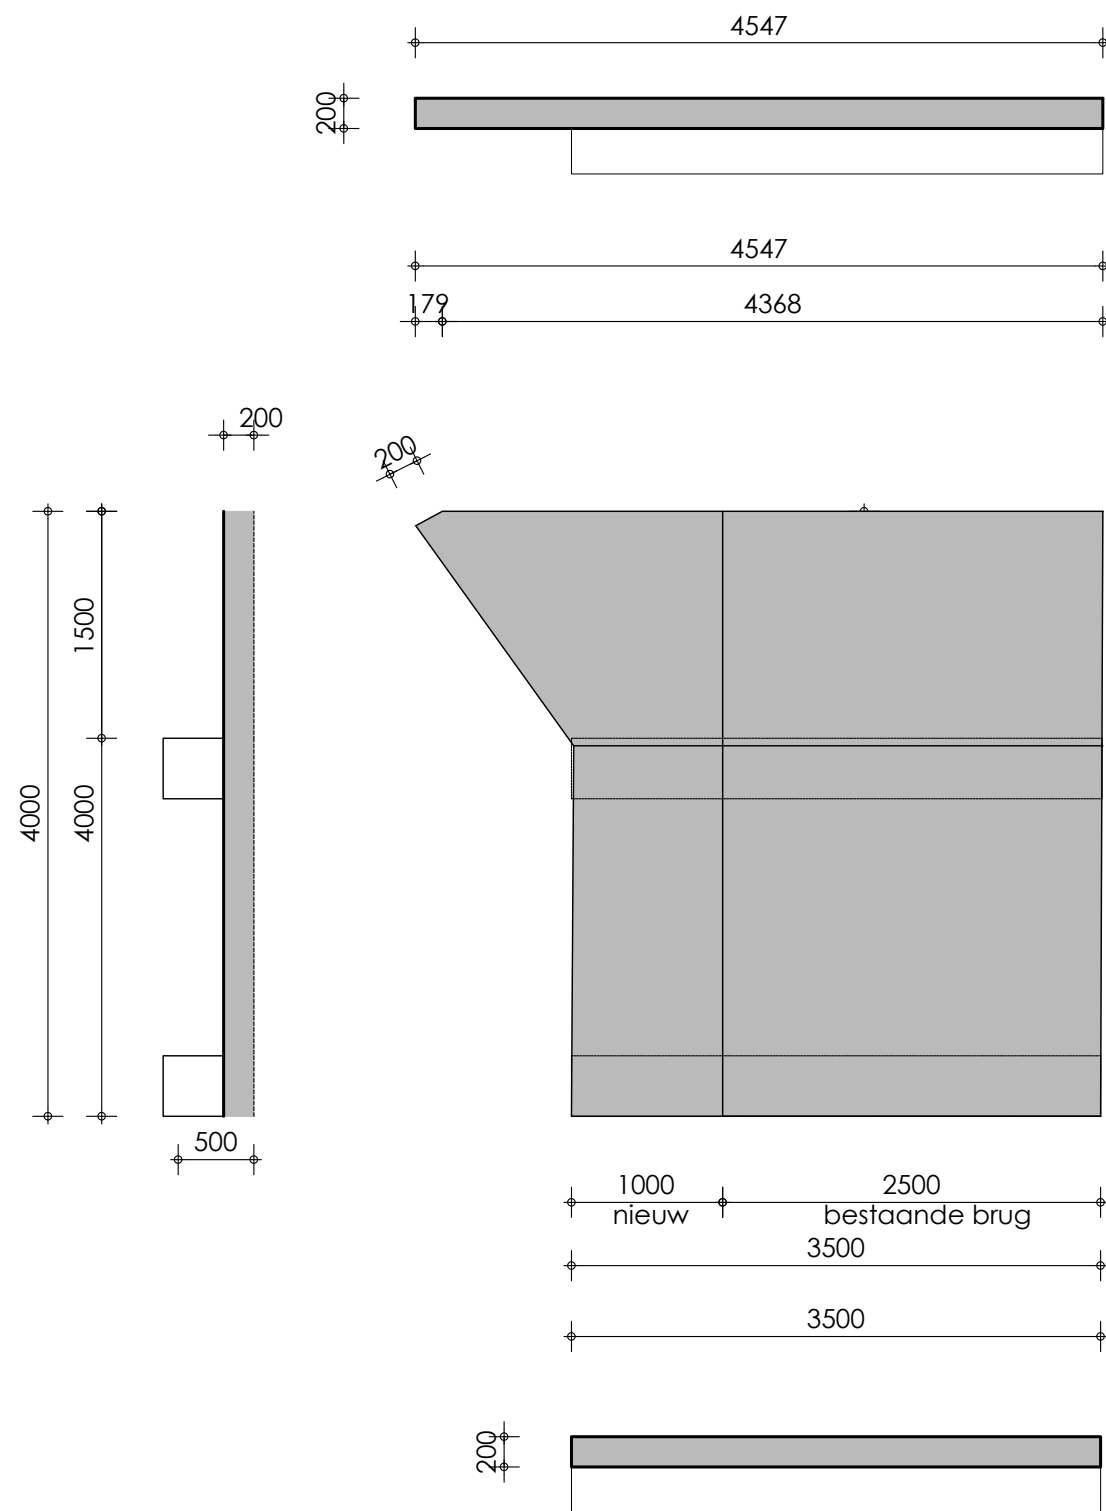

maten in het werk bepalen, controleren

Werk
Onderdeel
Opdrachtgever

Herenweg 282 Vinkeveen
brug
Consuelo Sedney & Saar van Dijk
Cuilensmeer 53 3645 WN VINKEVEEN

STUDIO 110
architectuur

Kerklaan 12B
3645 EV Vinkeveen
T/F 0297 - 77 89 12
E info@studio110.nl
I www.studio110.nl

Werknr.
20-45

Get.
WB

Datum
15-06-21

Schaal
1:50

Wijz.
07-12-21

Afmeting
A3

2045-WT07