
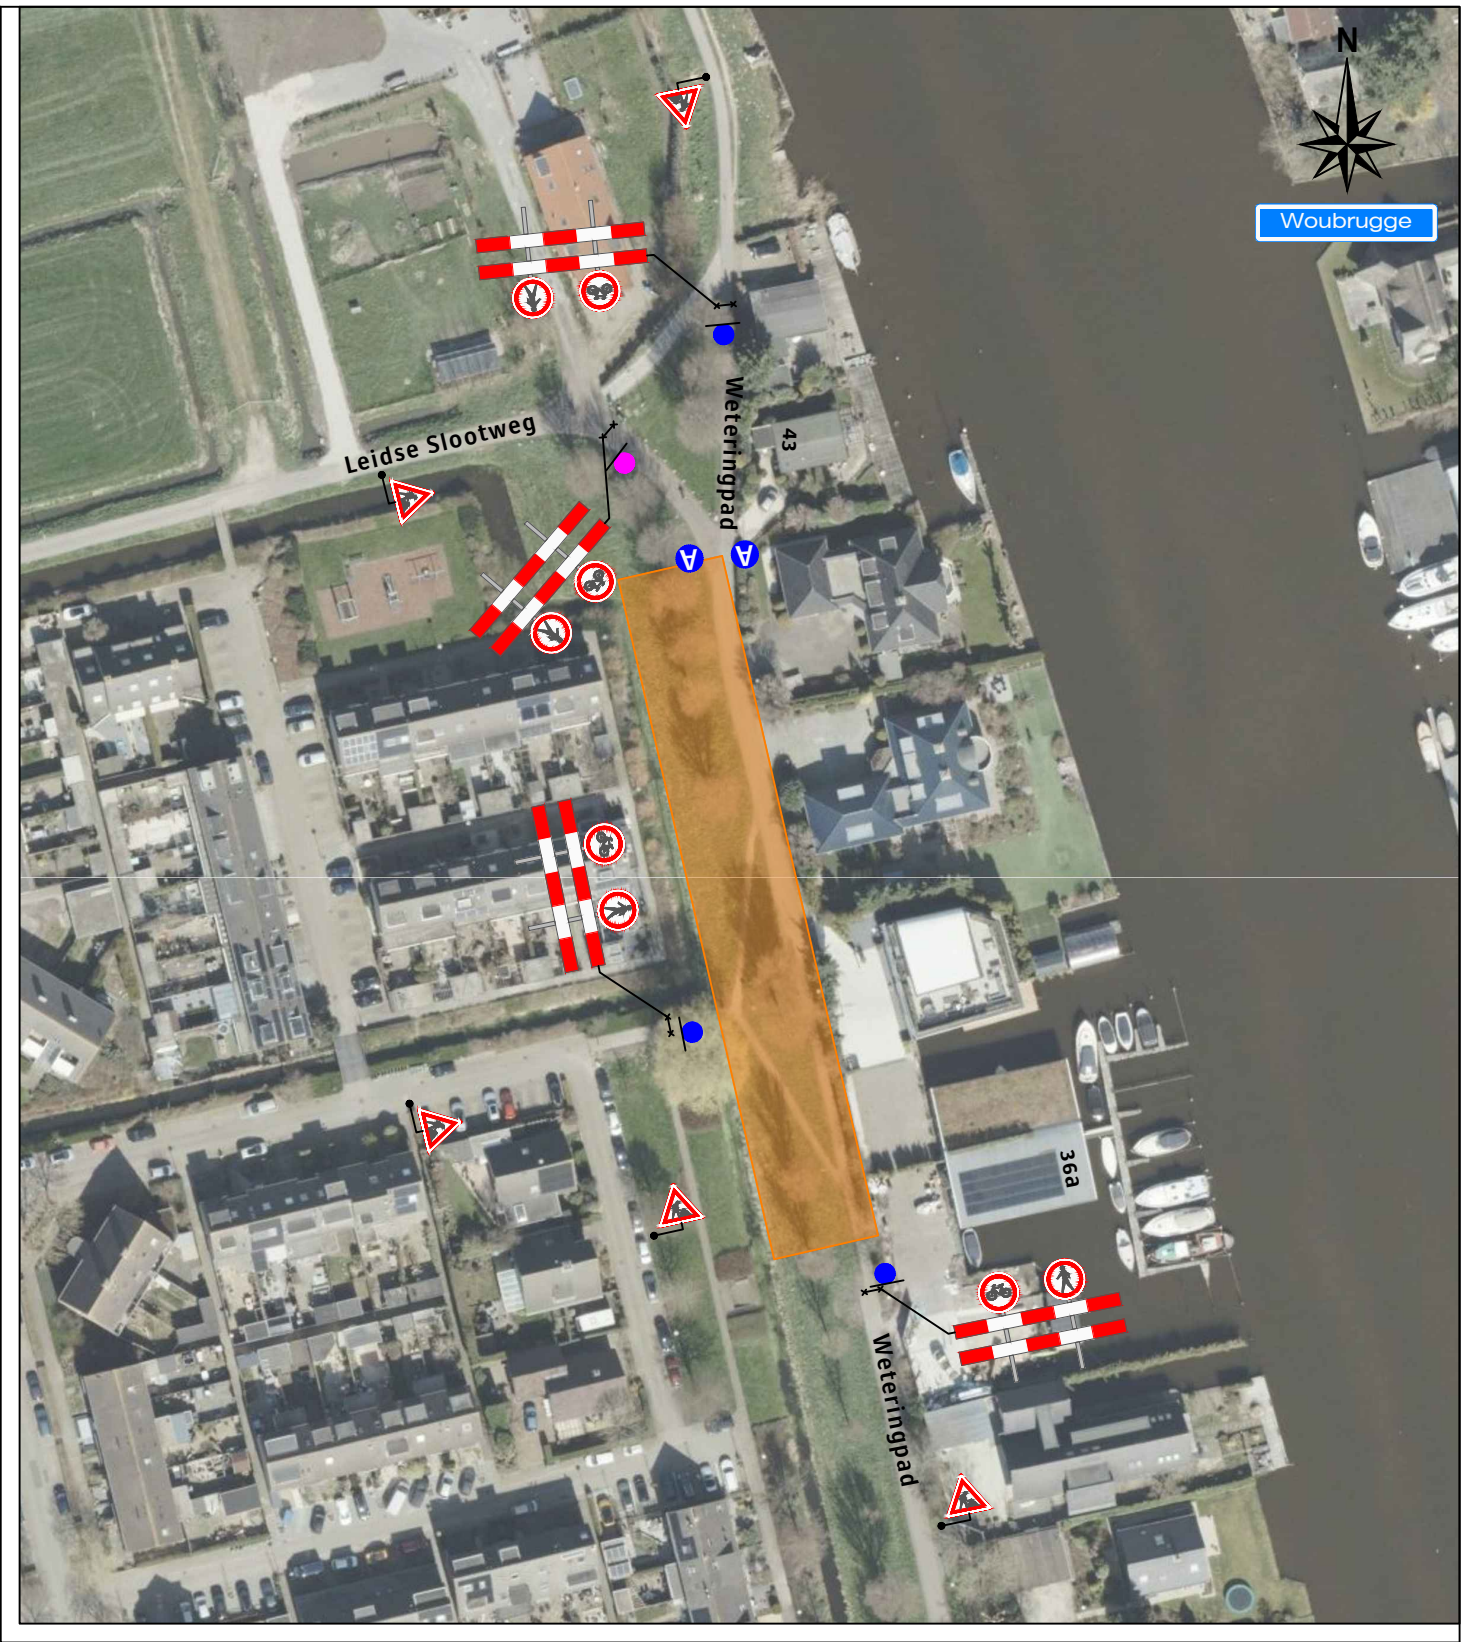


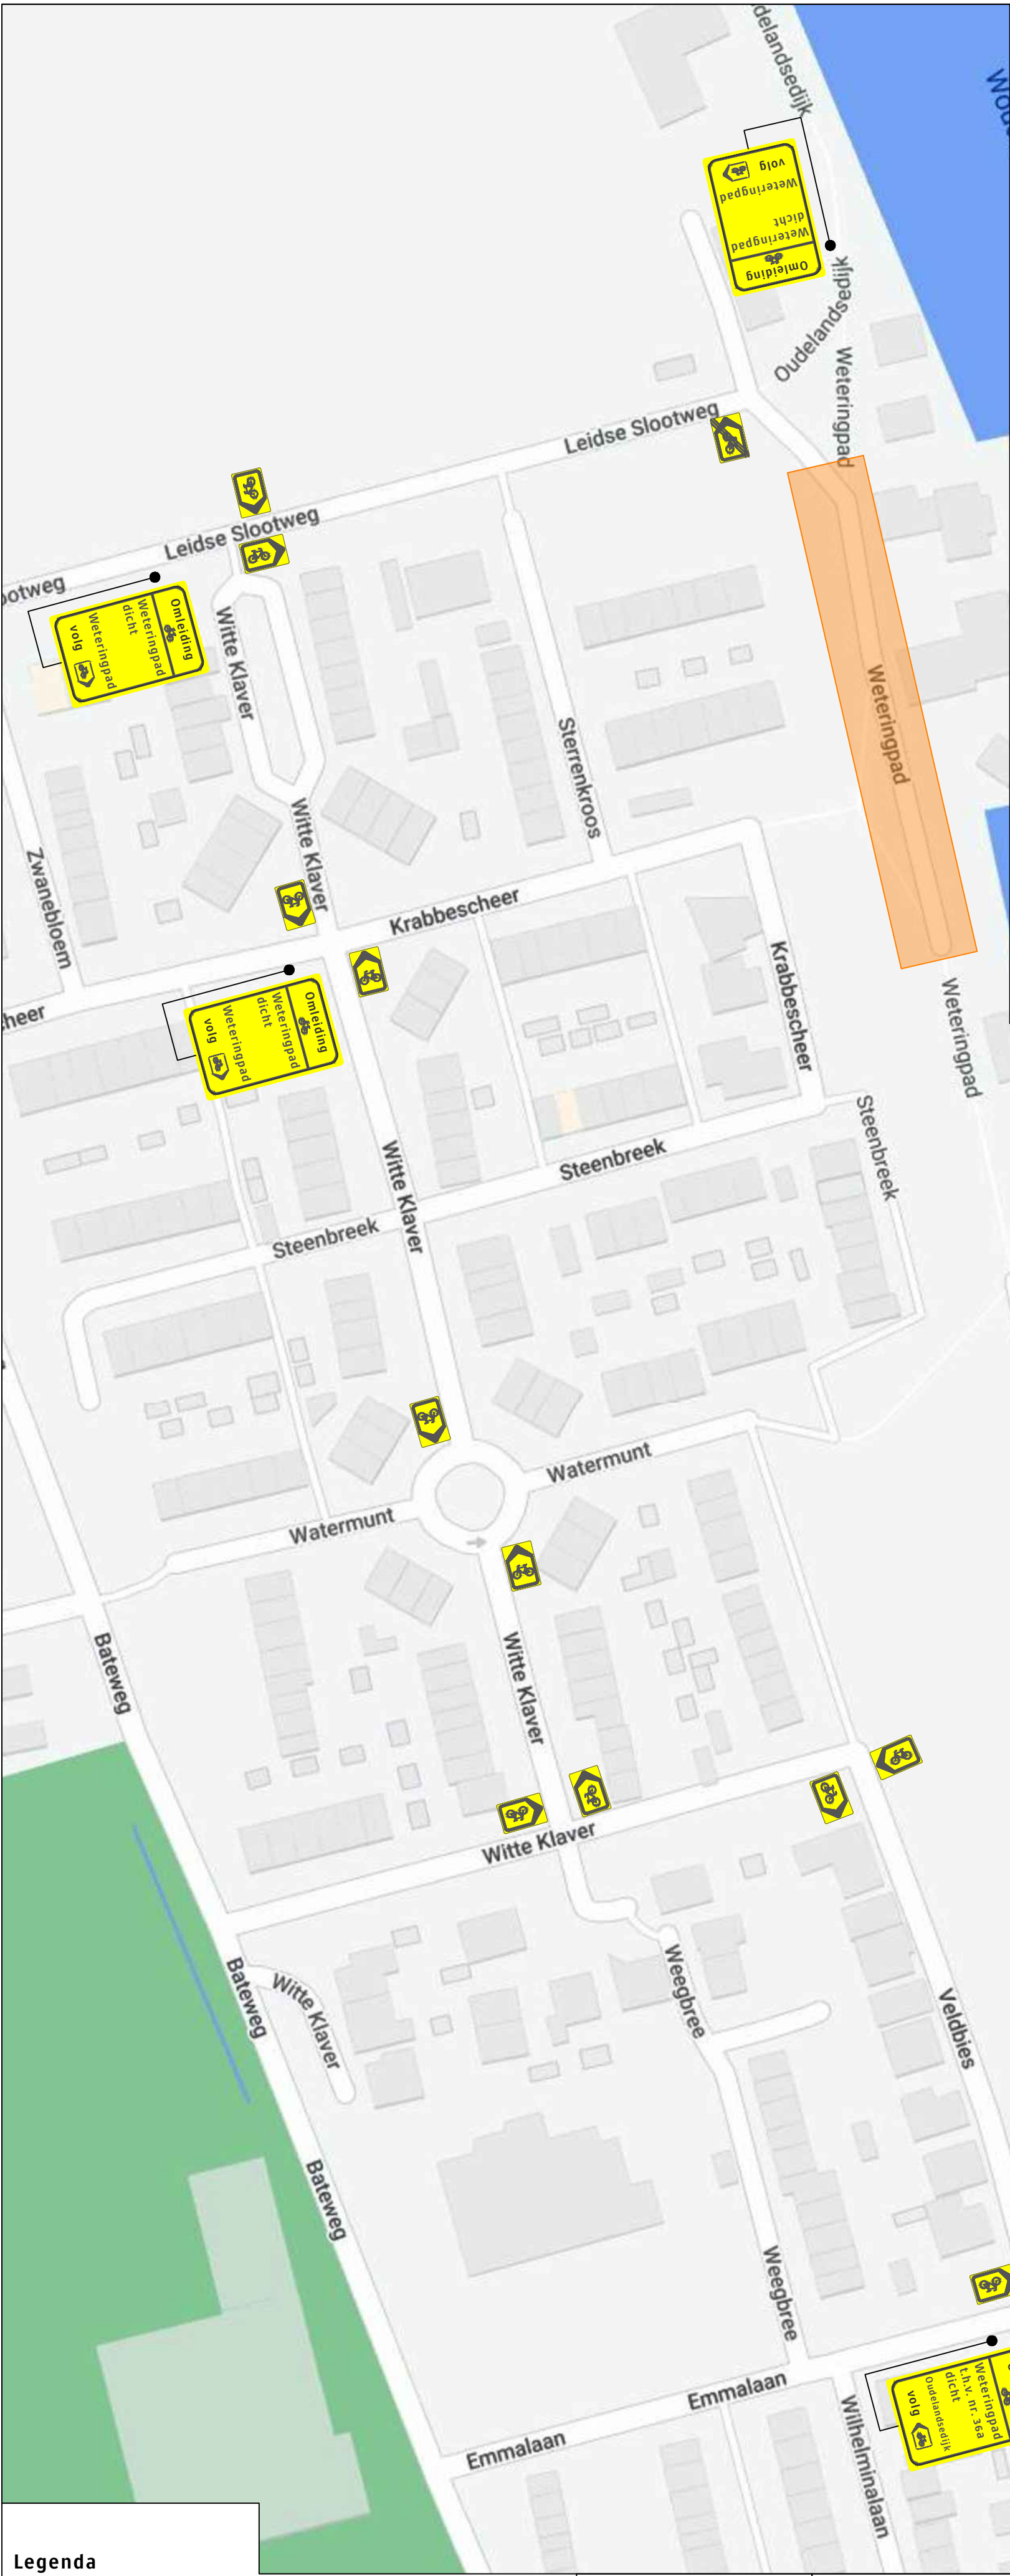

Legenda

Werkruimte

Deze weg is dicht

X t/m X

1X

3X

2X

Werkvakiendeling voetpad

Werkvakiendeling fietspad

Werkvakiendeling ETW

Opdrachtgever:

Versluys & Zoon BV

Versluys verkeerstechniek bv

Project:

Weteringpad 39 te Woubrugge

Onderdeel: Verkeersmaatregelen met omleiding	Afstand VRI: m
Aard werkzaamheden opdr.gaver: Wegreconstructie	
Getekend : [Redacted]	Datum : 14-04-2022
Gecontroleerd : [Redacted]	Datum : 14-04-2022
Referentienr. : [Redacted]	Tekeningnummer: 122-00935-01
Formaat: A2	Schaal: nvt
Status: Concept	Plaatsing conform CROW 96a en 96b - Conflicterende bebording / bewegwijzering afdekken