




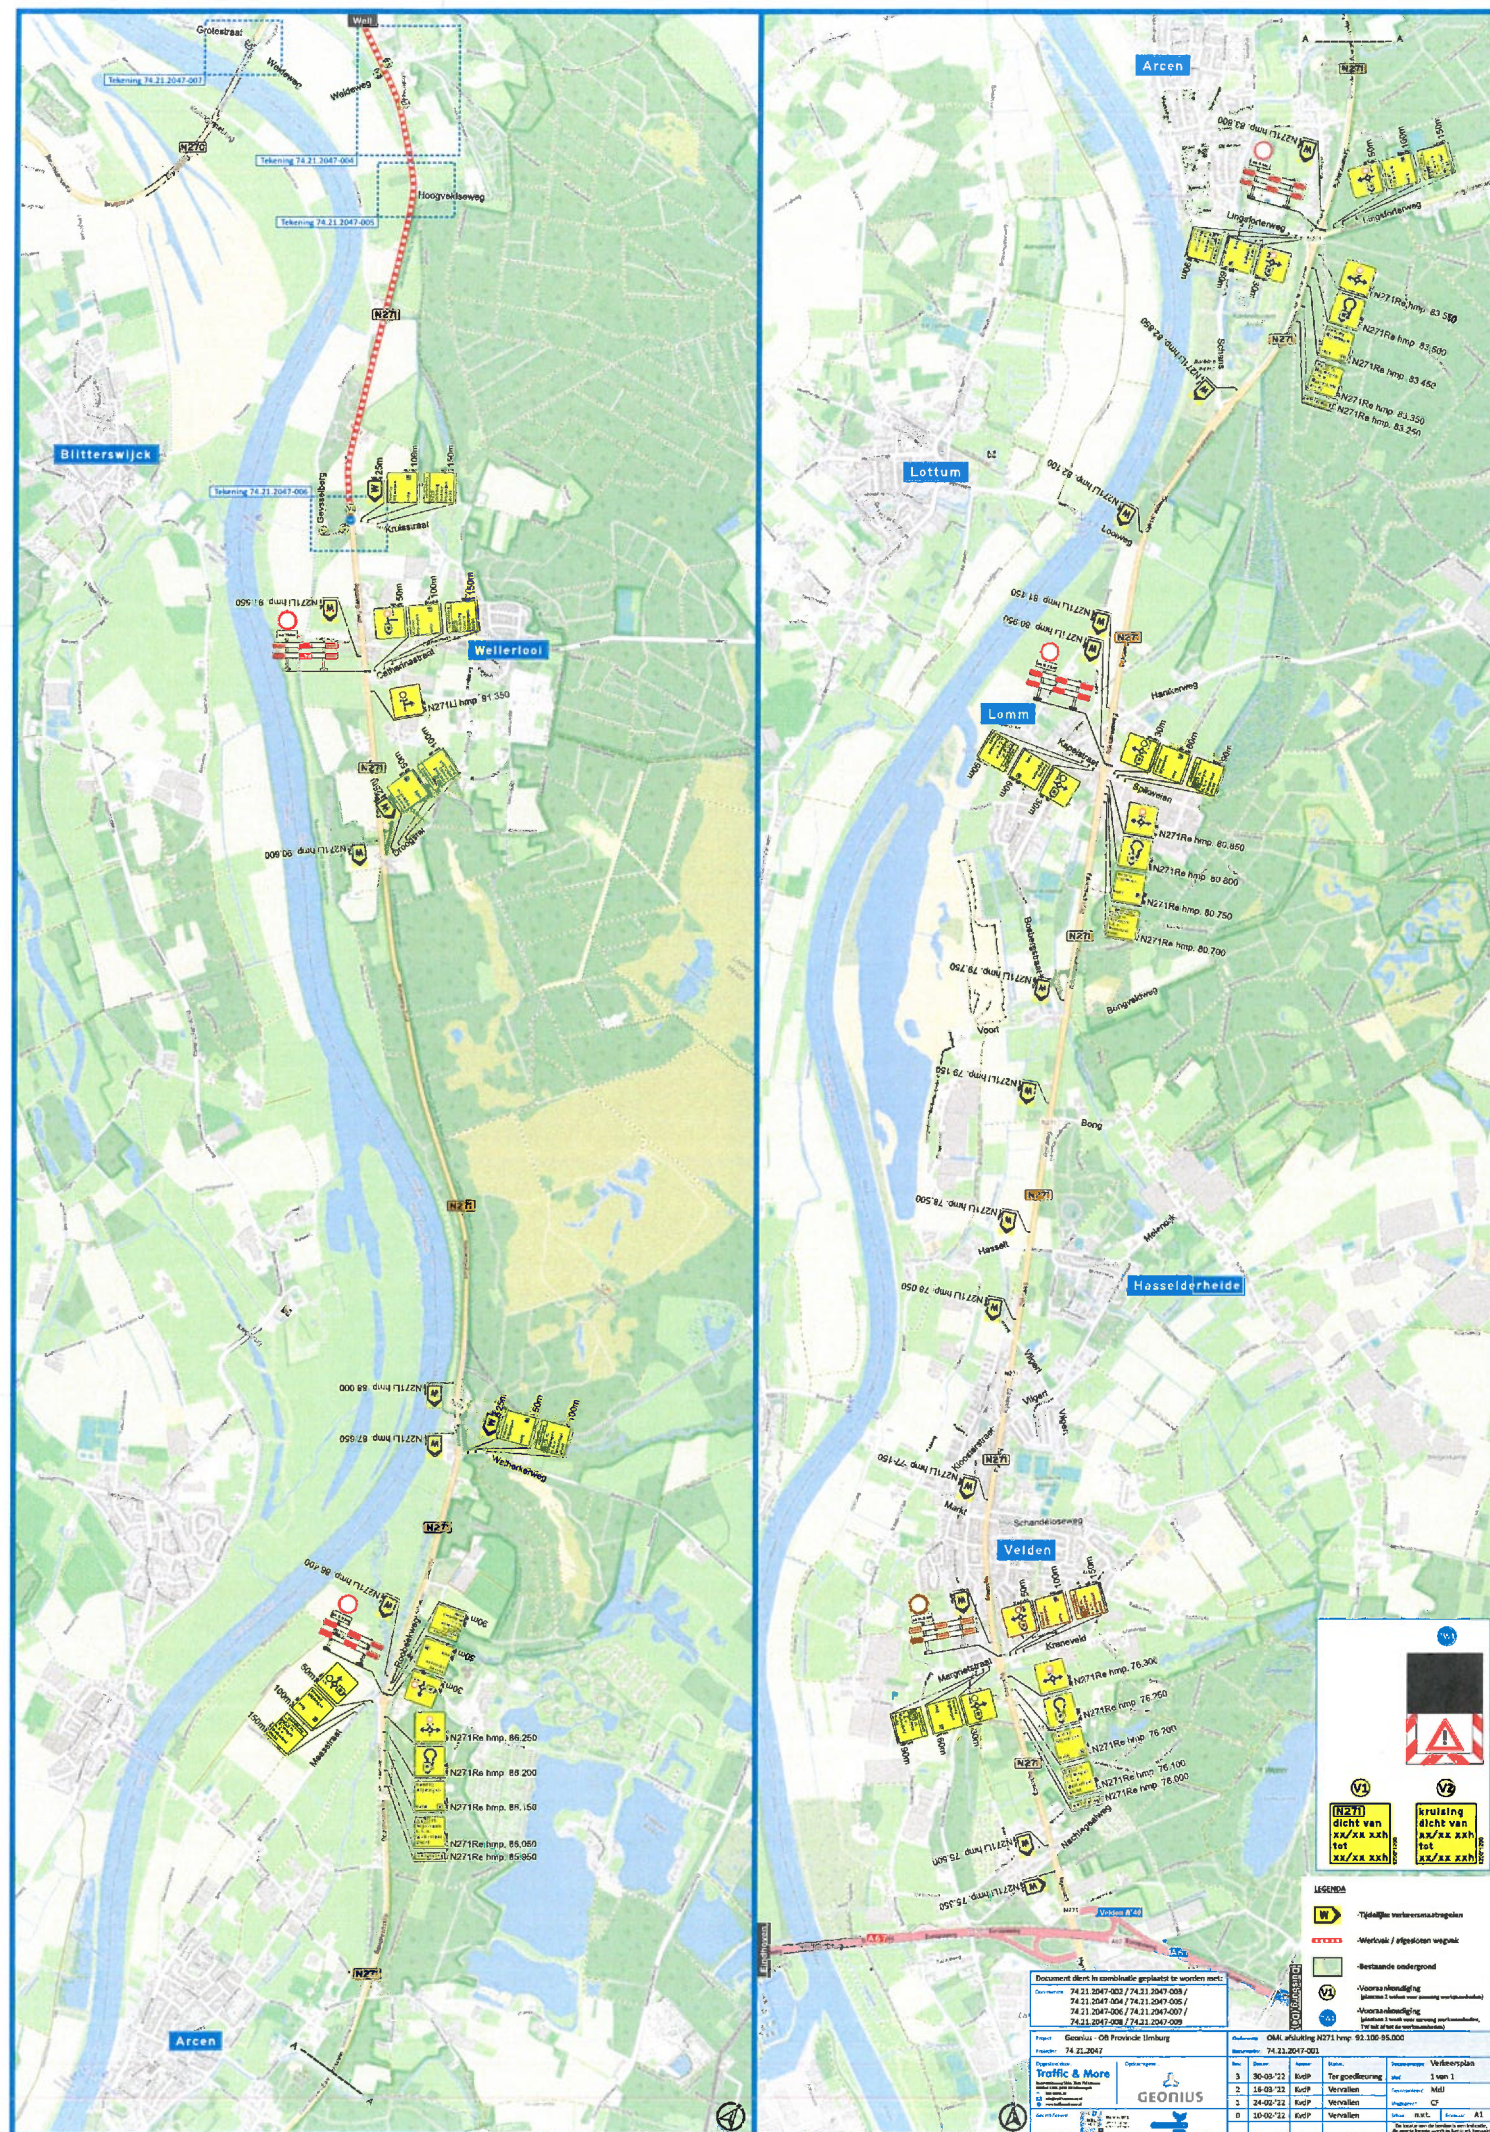

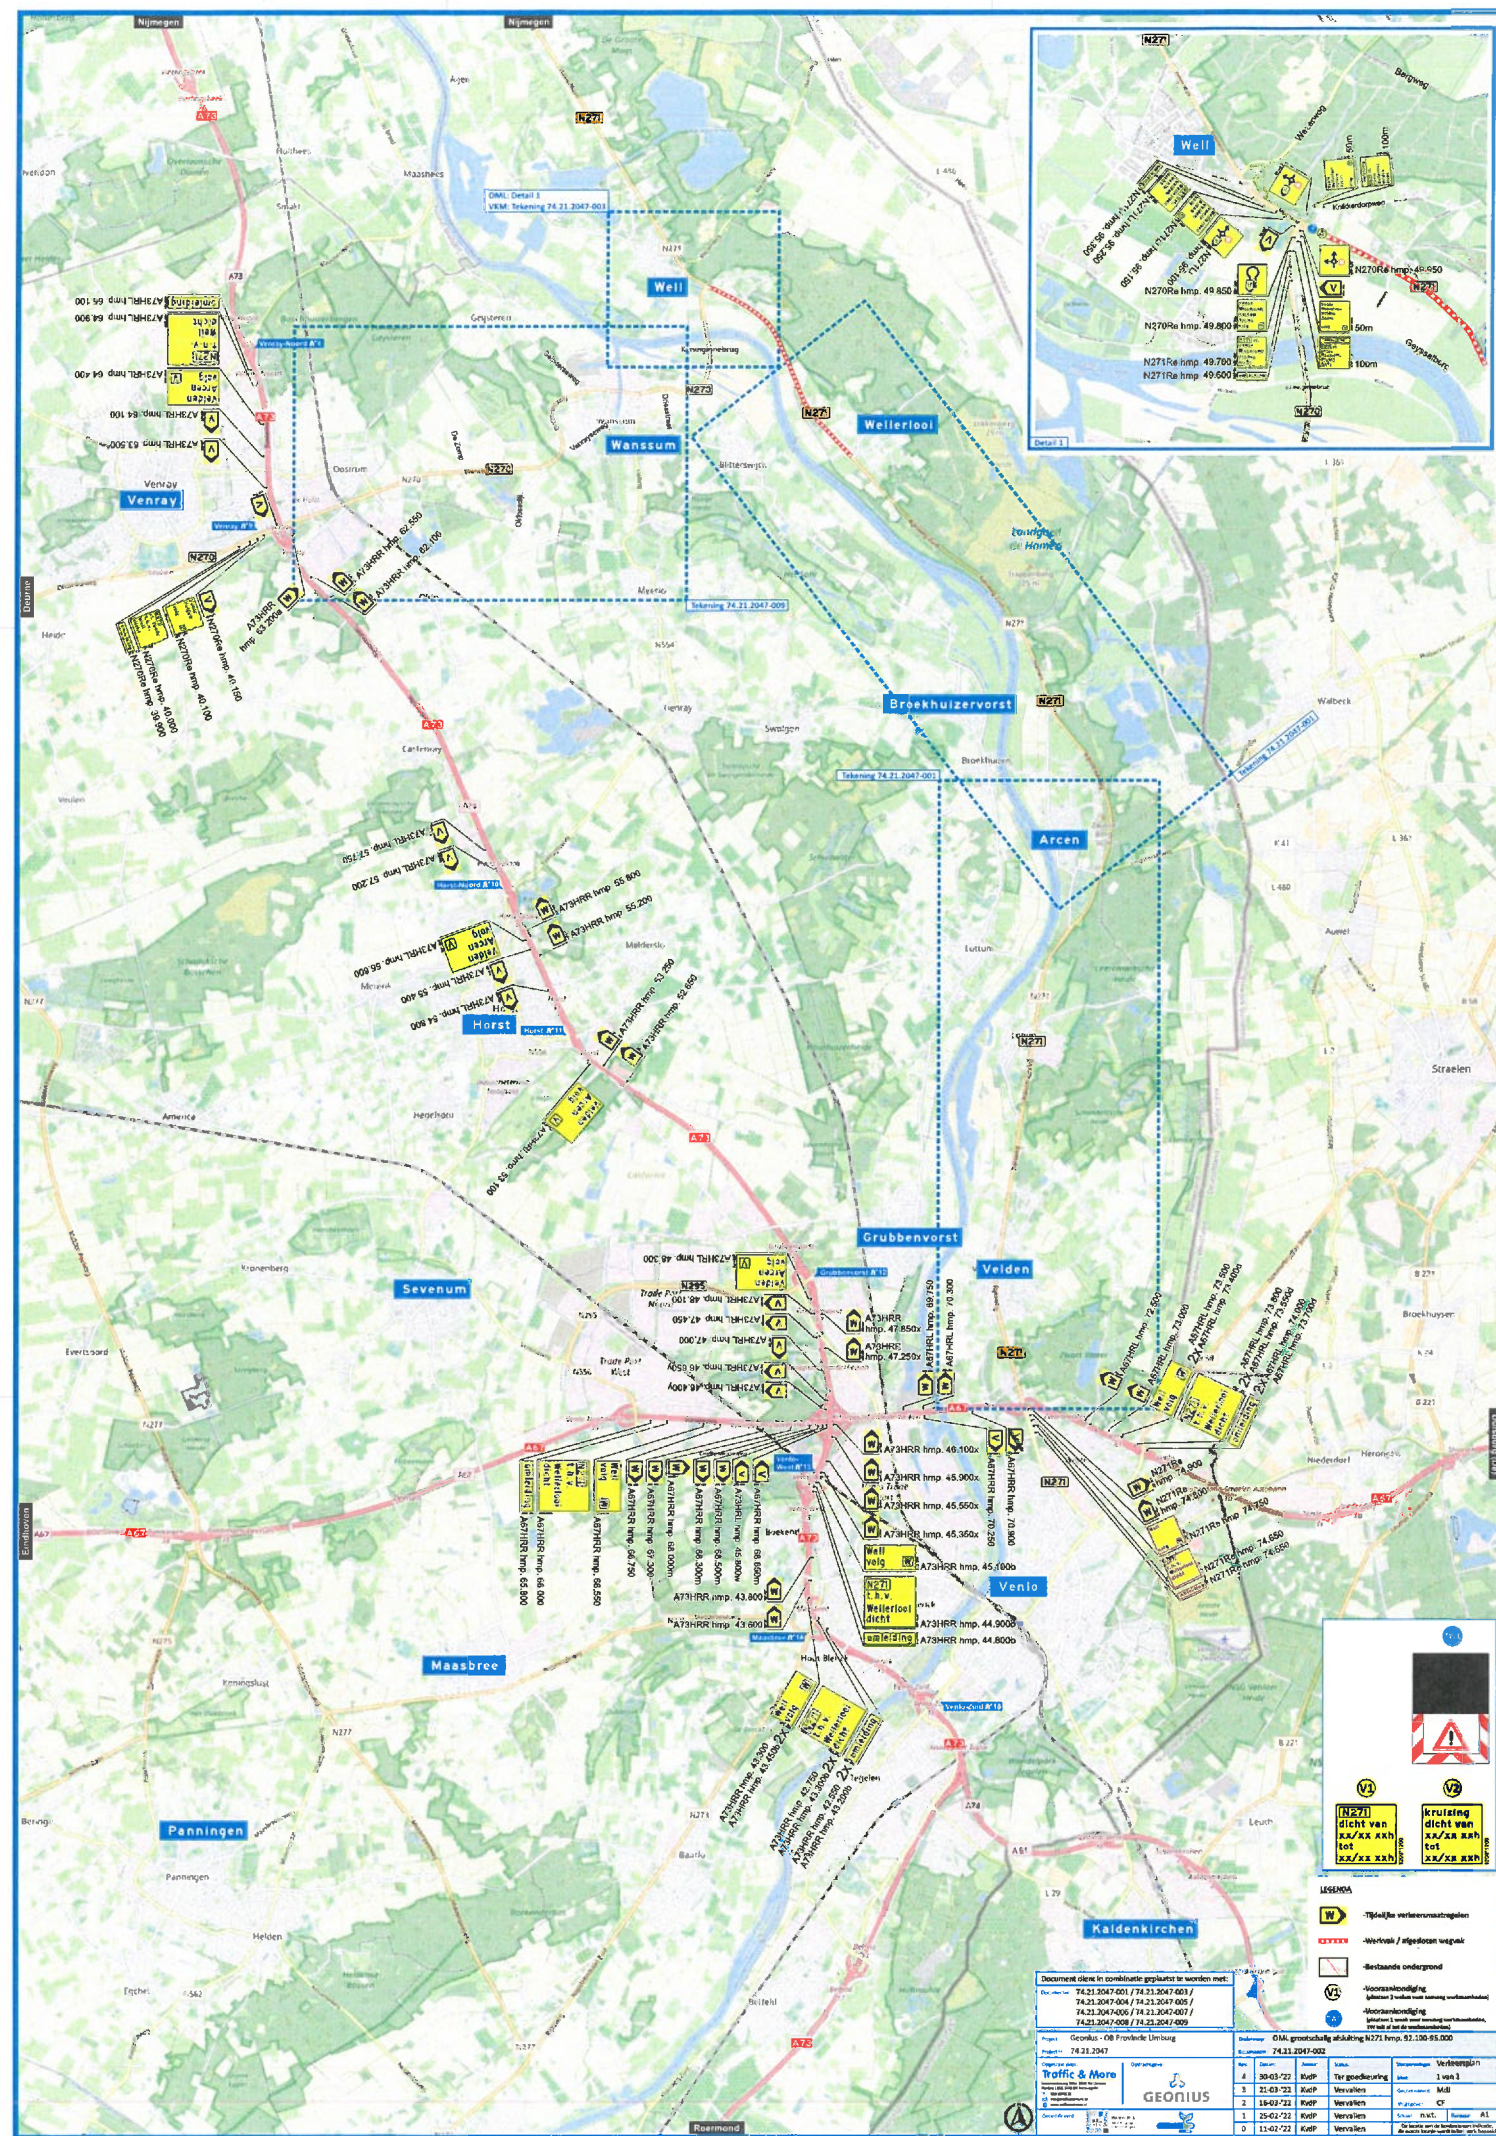

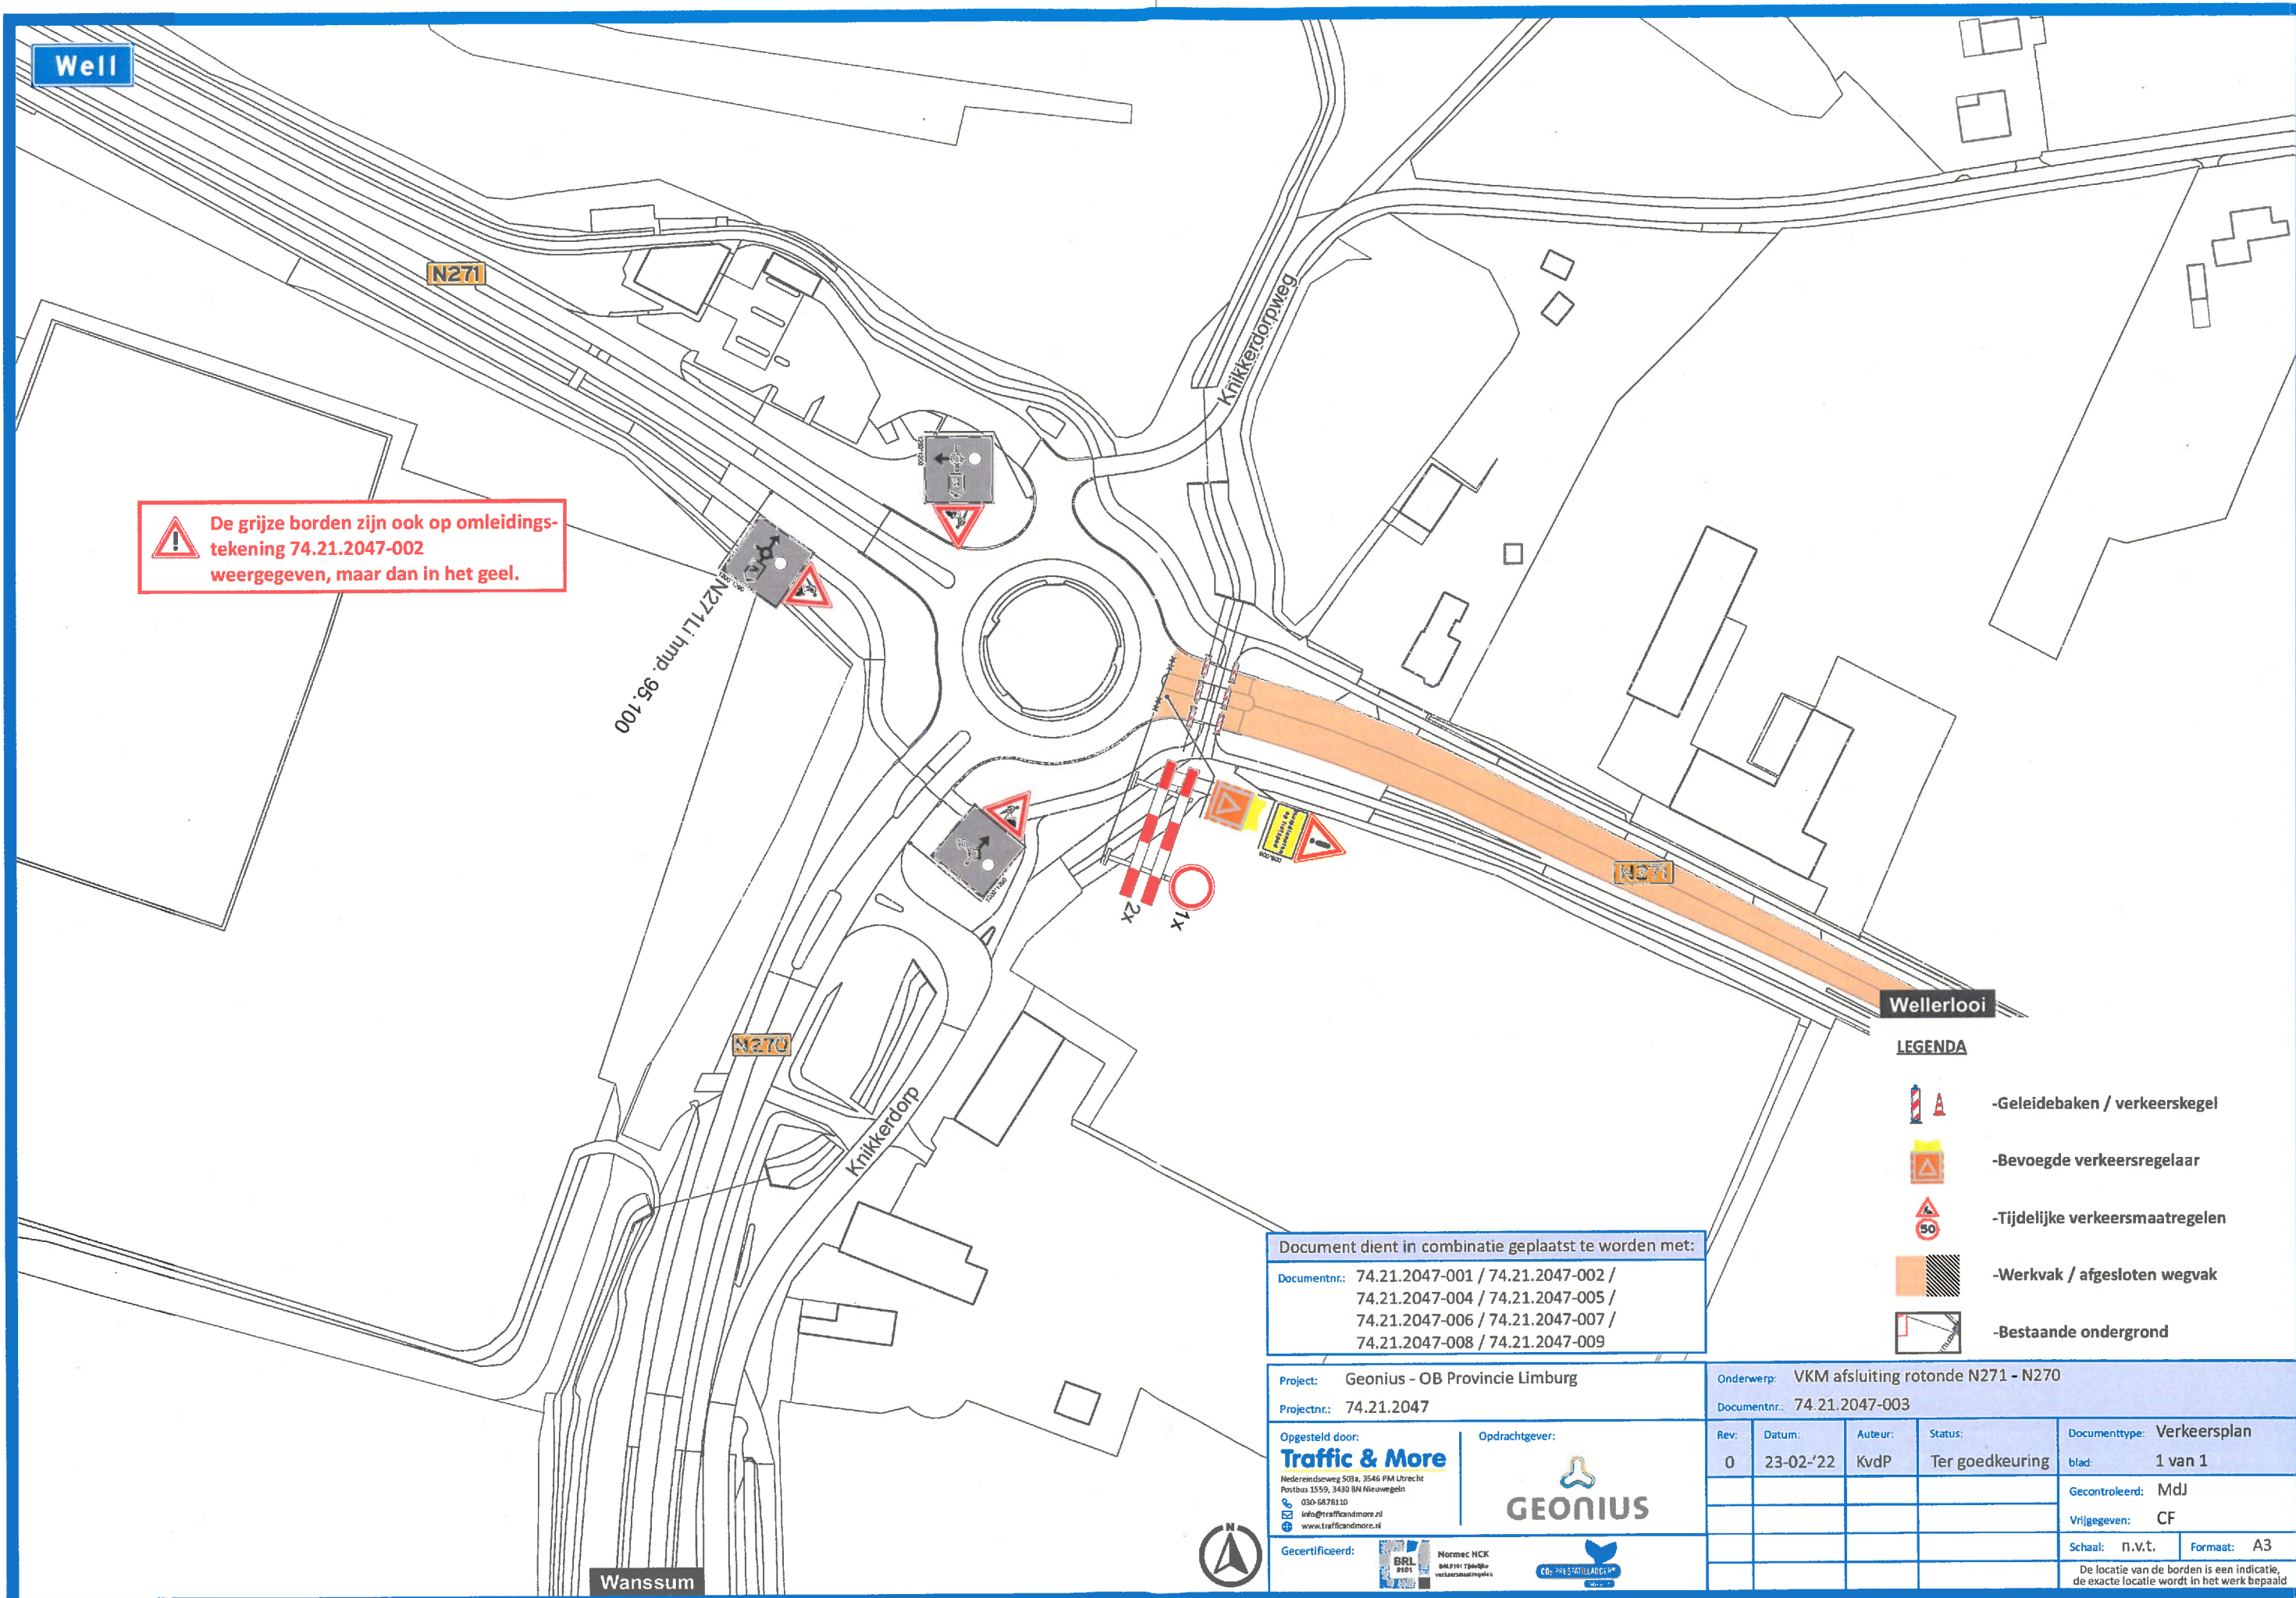

De grijze borden zijn ook op omleidings-tekening 74.21.2047-002 weergegeven, maar dan in het geel.

LEGENDA

- Geleidebaken / verkeerskegel
- Bevoegde verkeersregelaar
- Tijdelijke verkeersmaatregelen
- Werkvak / afgesloten wegvak
- Bestaande ondergrond

Document dient in combinatie geplaatst te worden met:

Documentnr.: 74.21.2047-001 / 74.21.2047-002 /
74.21.2047-004 / 74.21.2047-005 /
74.21.2047-006 / 74.21.2047-007 /
74.21.2047-008 / 74.21.2047-009

Project: Geonius - OB Provincie Limburg

Projectnr.: 74.21.2047

Opgesteld door:
Traffic & More
Nederlandsseweg 503 a, 3546 PM Utrecht
Postbus 1559, 3430 BN Nieuwegein
030-6878110
info@trafficandmore.nl
www.trafficandmore.nl

Opdrachtgever:

GEONIUS

Ge certificeerd:

BRL 2101 Normen NCK
BRL 101 Tegel
verkeersmaatregelen

CO-OPSTATIE

Onderwerp: VKM afsluiting rotonde N271 - N270

Documentnr.: 74.21.2047-003

Rev: 0 Datum: 23-02-'22 Auteur: KvdP Status: Ter goedkeuring

Documenttype: Verkeersplan

blad: 1 van 1


Gecontroleerd: MdJ

Vrijgegeven: CF

Schaal: n.v.t. Formaat: A3

De locatie van de borden is een indicatie, de exacte locatie wordt in het werk bepaald

Wellerlooi

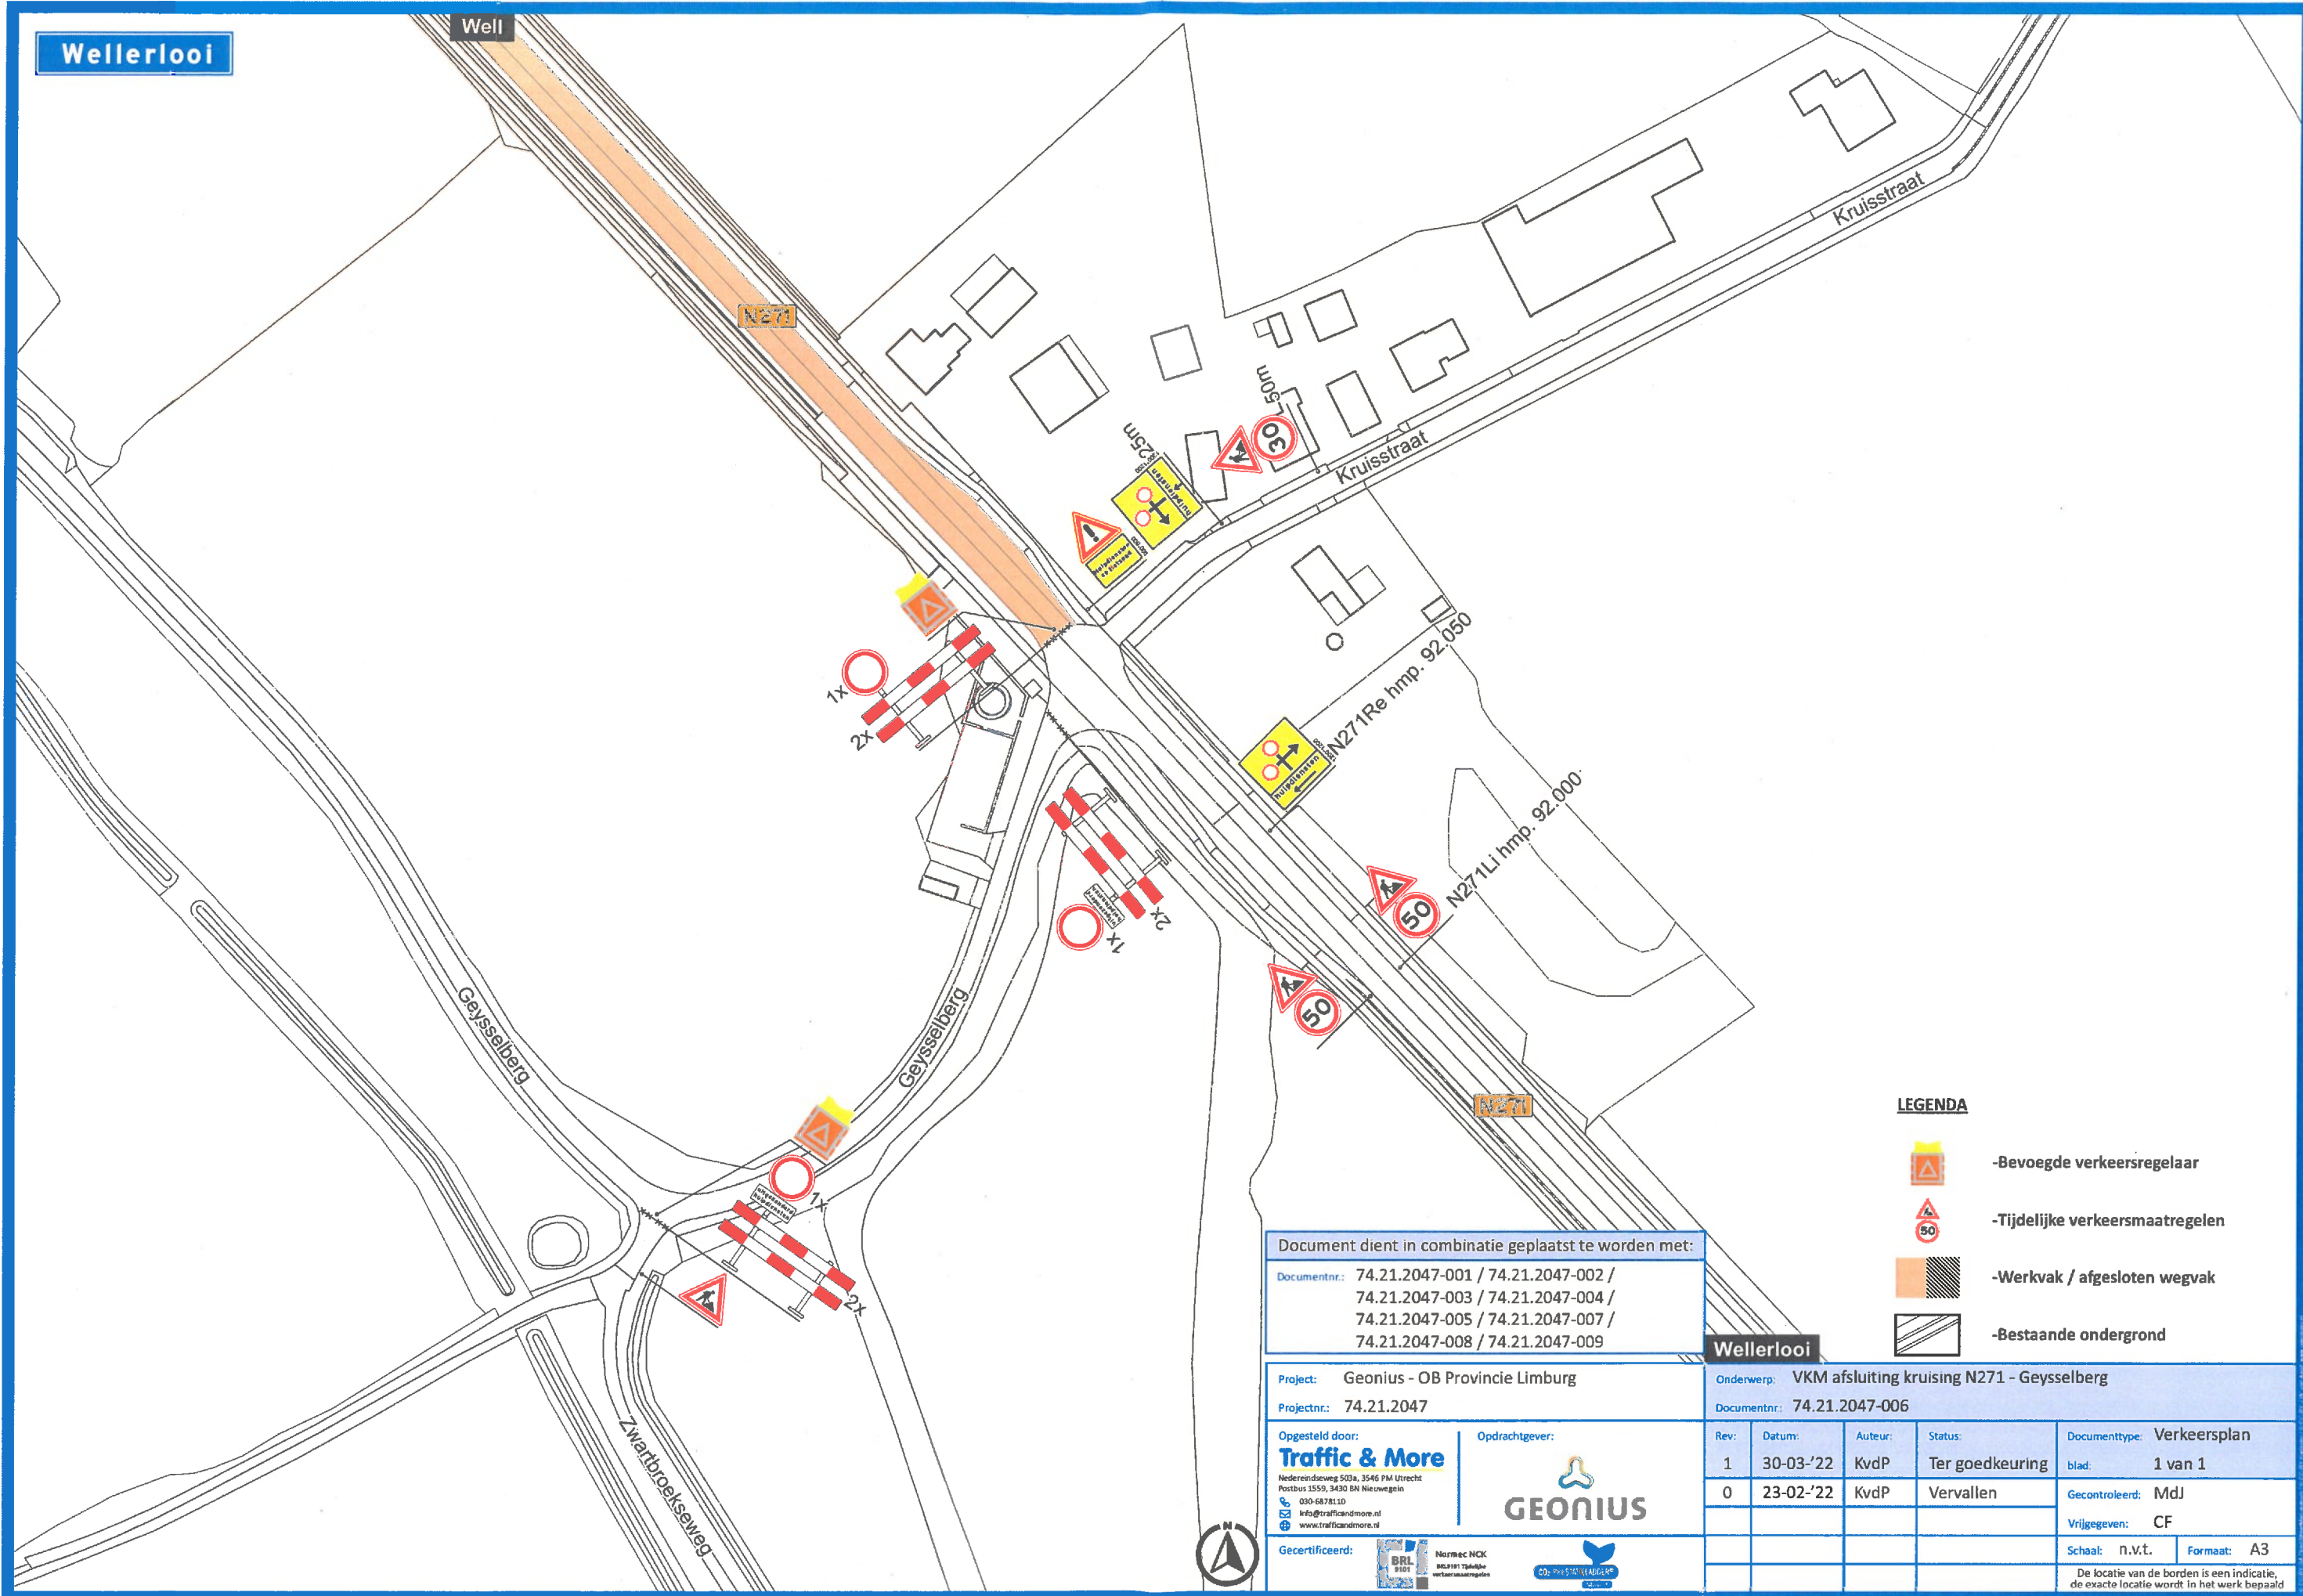

LEGENDA



-Bevoegde verkeersregelaar



-Tijdelijke verkeersmaatregelen



-Werkvak / afgesloten wegvak



-Bestaande ondergrond

Document dient in combinatie geplaatst te worden met:

Documentnr.: 74.21.2047-001 / 74.21.2047-002 /
74.21.2047-003 / 74.21.2047-004 /
74.21.2047-005 / 74.21.2047-007 /
74.21.2047-008 / 74.21.2047-009

Project: Geonius - OB Provincie Limburg

Projectnr.: 74.21.2047

Opgesteld door:
Traffic & More
Nederlandsseweg 503a, 3546 PM Utrecht
Postbus 3550, 3430 BN Nieuwegein
030-6878110
info@trafficandmore.nl
www.trafficandmore.nl

Opdrachtgever:

GEONIUS

Gecertificeerd:



Normen NEN
EN15118 Totaal
verkeersmaatregelen



Wellerlooi


Onderwerp: VKM afsluiting kruising N271 - Geysseberg

Documentnr.: 74.21.2047-006

Rev:	Datum:	Auteur:	Status:	Documenttype:
1	30-03-'22	KvdP	Ter goedkeuring	Verkeersplan
0	23-02-'22	KvdP	Vervallen	blad: 1 van 1
				Gecontroleerd: MdJ
				Vrijgegeven: CF
				Schaal: n.v.t. Formaat: A3

De locatie van de borden is een indicatie, de exacte locatie wordt in het werk bepaald

Well

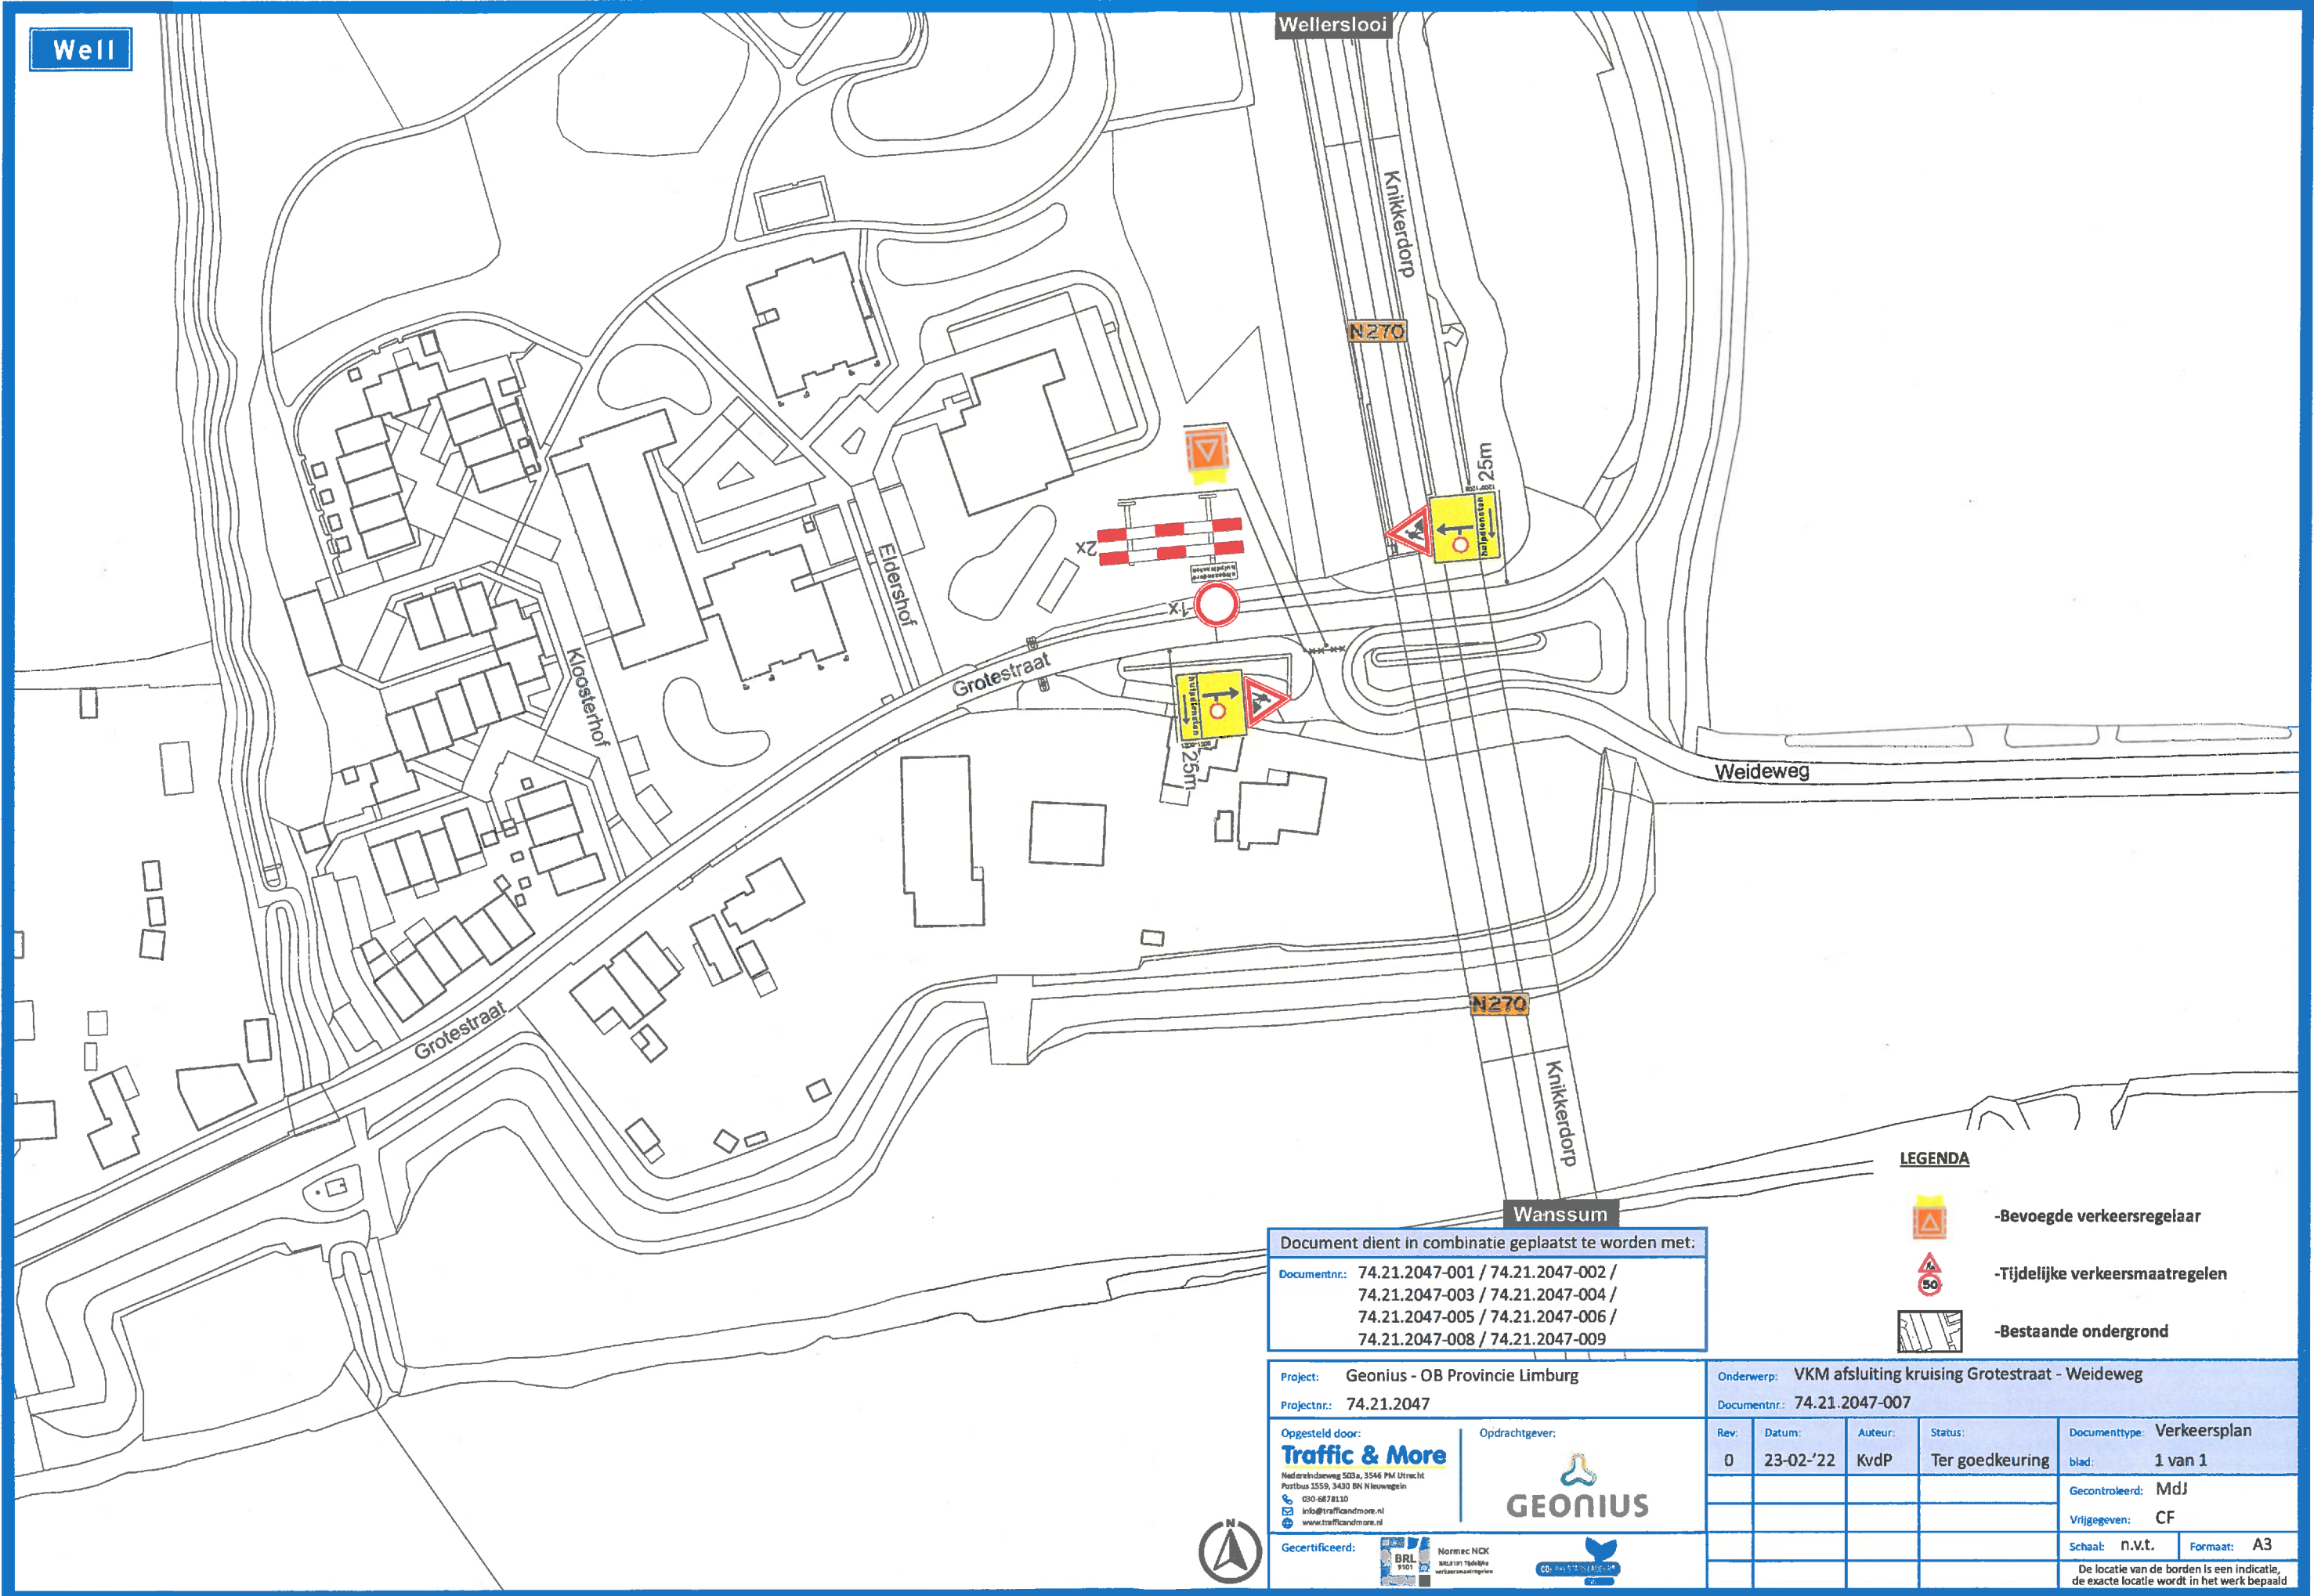

LEGENDA

-  -Bevoegde verkeersregelaar
-  -Tijdelijke verkeersmaatregelen
-  -Bestaande ondergrond

Document dient in combinatie geplaatst te worden met:

Documentnr.: 74.21.2047-001 / 74.21.2047-002 /
74.21.2047-003 / 74.21.2047-004 /
74.21.2047-005 / 74.21.2047-006 /
74.21.2047-008 / 74.21.2047-009

Project: Geonius - OB Provincie Limburg

Projectnr.: 74.21.2047

Opgesteld door:
Traffic & More
Nederwindweg 503a, 3546 PM Utrecht
Postbus 1559, 3430 BN Nieuwegein
030-6878110
info@trafficandmore.nl
www.trafficandmore.nl

Opdrachtgever:


GEONIUS

Gecertificeerd:

 Normec NCK
SAL 191 T4484a
werkzaamheidsregime


 CO-2

Onderwerp: VKM afsluiting kruising Grotestraat - Weideweg

Documentnr.: 74.21.2047-007

Rev.	Datum:	Auteur:	Status:	Documenttype:
0	23-02-'22	KvdP	Ter goedkeuring	Verkeersplan
				blad: 1 van 1
				Gecontroleerd: MdJ
				Vrijgegeven: CF
				Schaal: n.v.t. Formaat: A3

De locatie van de borden is een indicatie,
de exacte locatie wordt in het werk bepaald

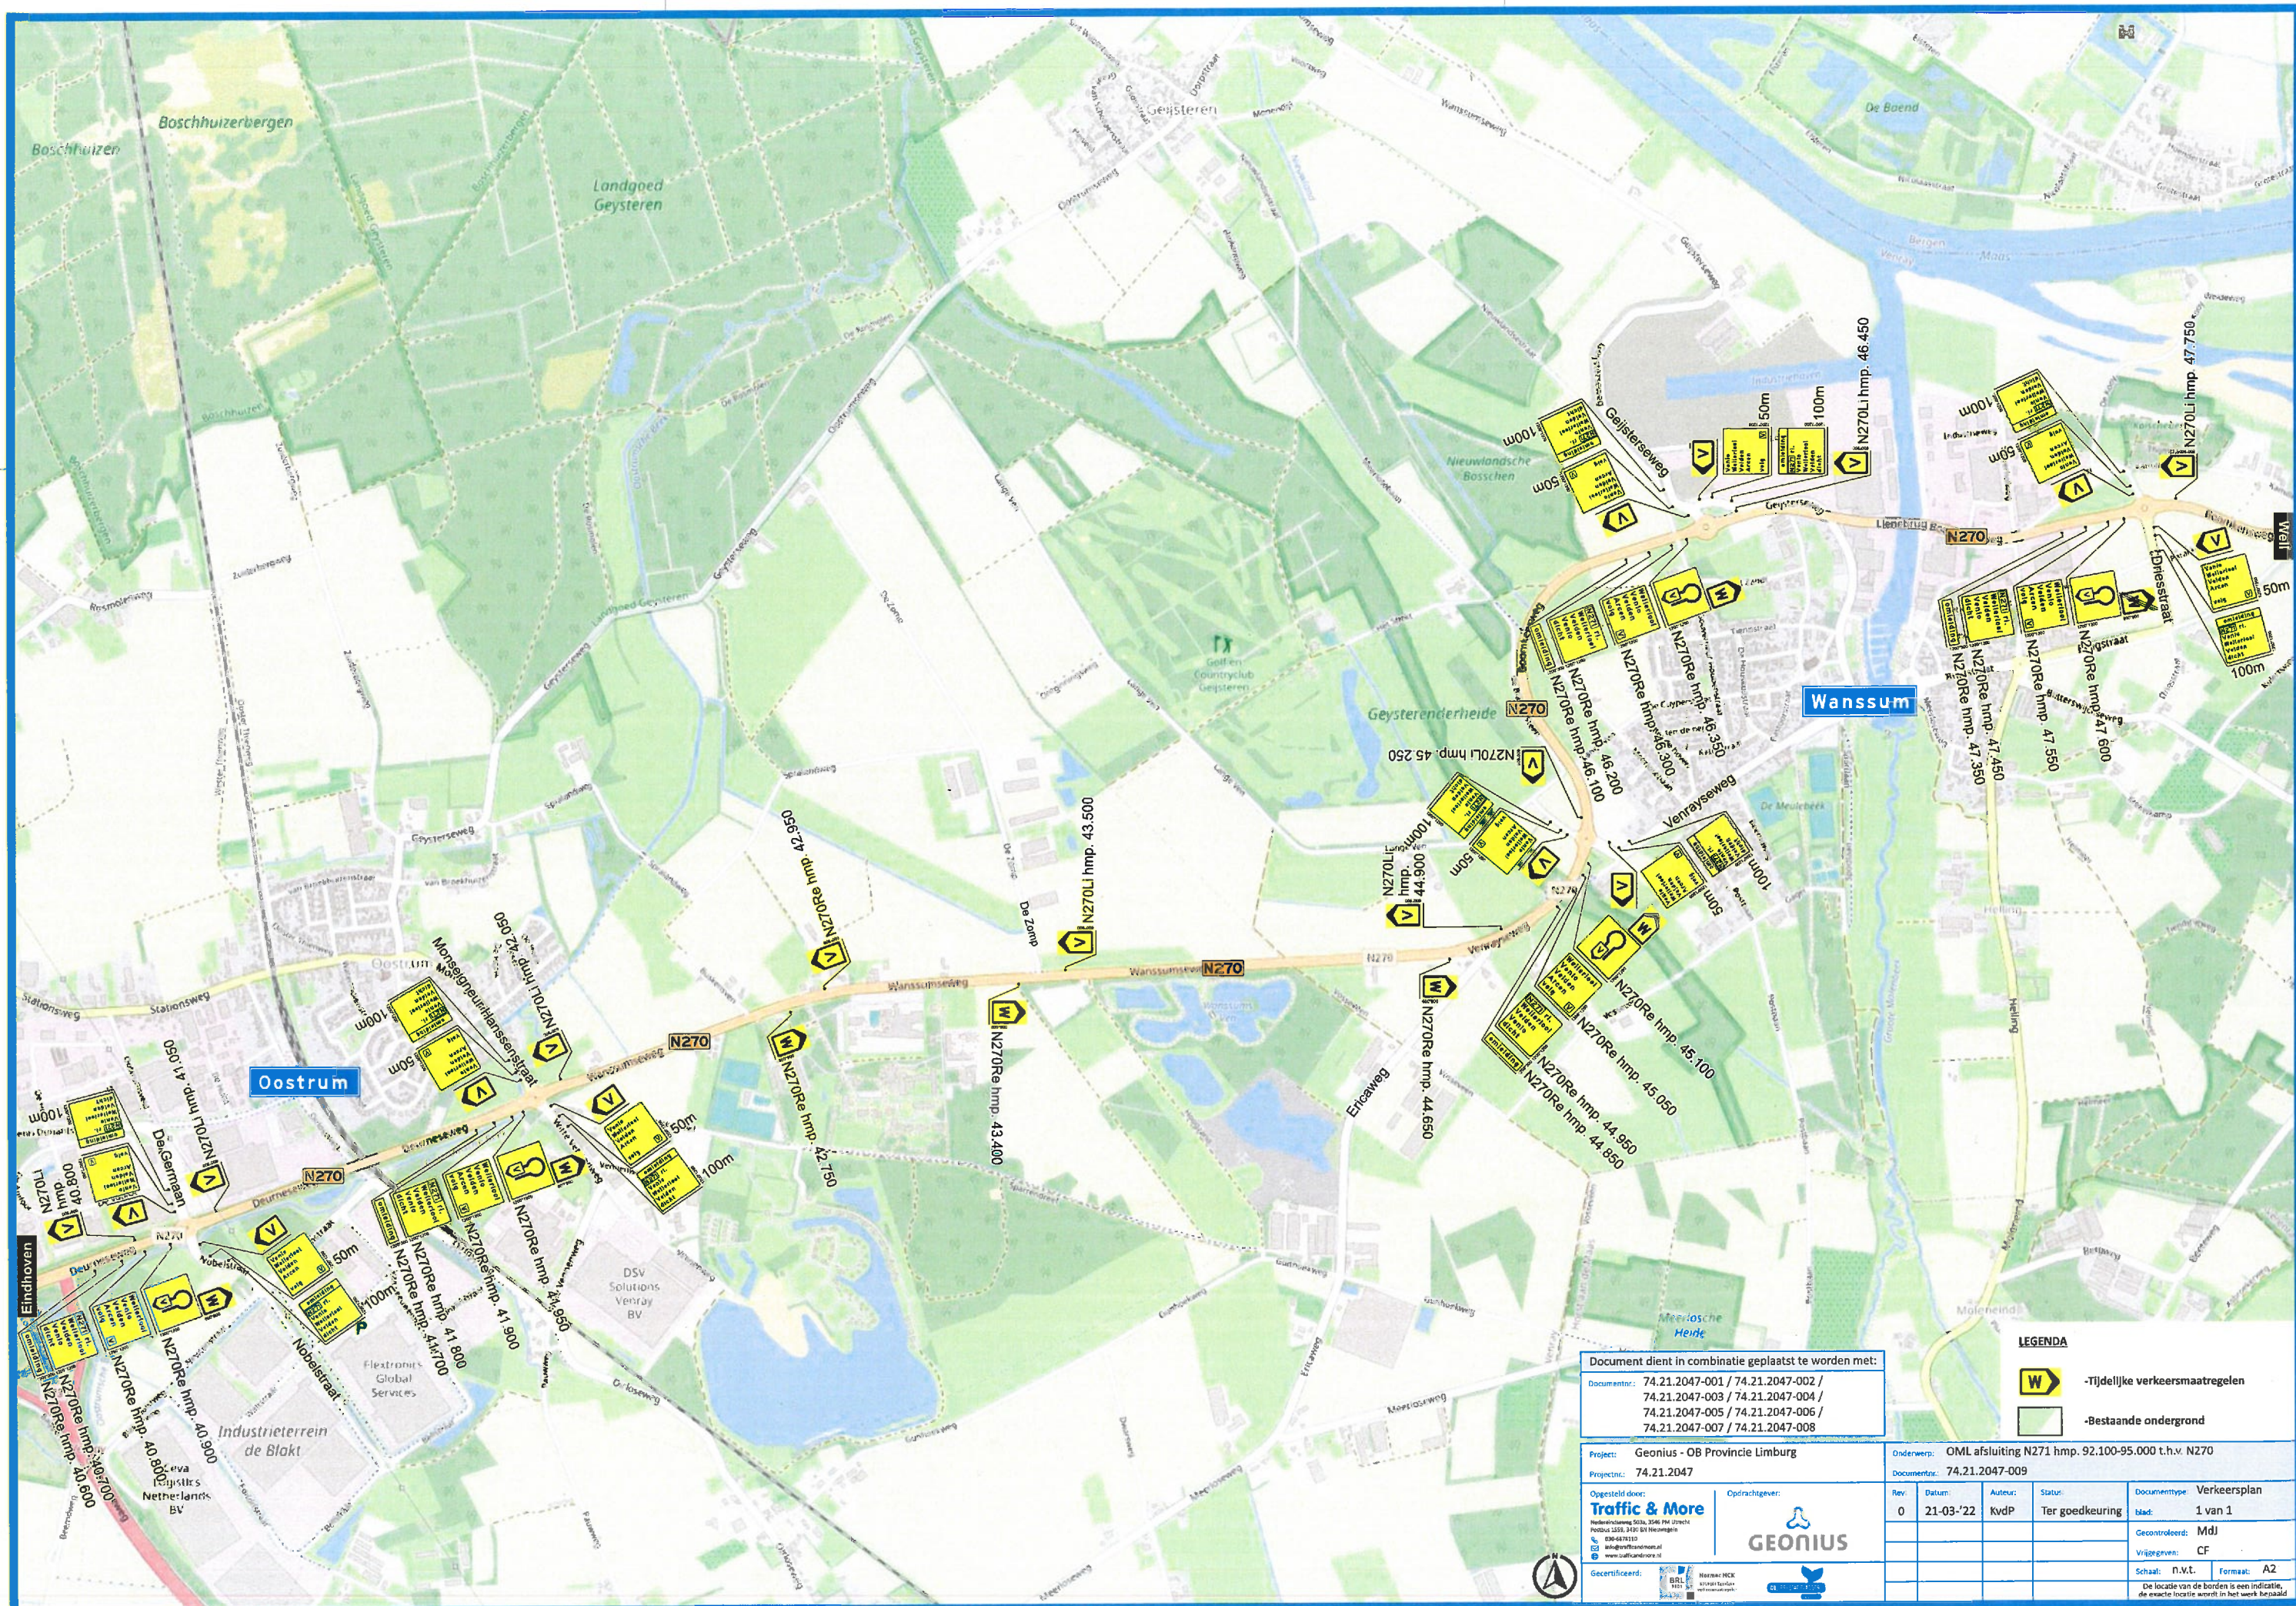

Document dient in combinatie geplaatst te worden met:
Documentnr.: 74.21.2047-001 / 74.21.2047-002 /
74.21.2047-003 / 74.21.2047-004 /
74.21.2047-005 / 74.21.2047-006 /
74.21.2047-007 / 74.21.2047-008

Project: Geonius - OB Provincie Limburg
Projectnr.: 74.21.2047
Opgesteld door: **Traffic & More**
Hedendijkweg 30, 3015 CA Rotterdam
T: 010-4371310
E: info@trafficandmore.nl
W: www.trafficandmore.nl
Gecertificeerd:

Onderwerp: OML afsluiting N271 hmp. 92.100-95.000 t.h.v. N270		Documentnr.: 74.21.2047-009	
Rev.	Datum:	Auteur:	Status:
0	21-03-22	KvdP	Ter goedkeuring
Documenttype: Verkeersplan		Blad: 1 van 1	
Gecontroleerd: MdJ		Vrijgegeven: CF	
Schaal: n.v.t.		Formaat: A2	

De locatie van de borden is een indicatie, de exacte locatie wordt in het werk bepaald

LEGENDA

- Tijdelijke verkeersmaatregelen

- Bestaande ondergrond