
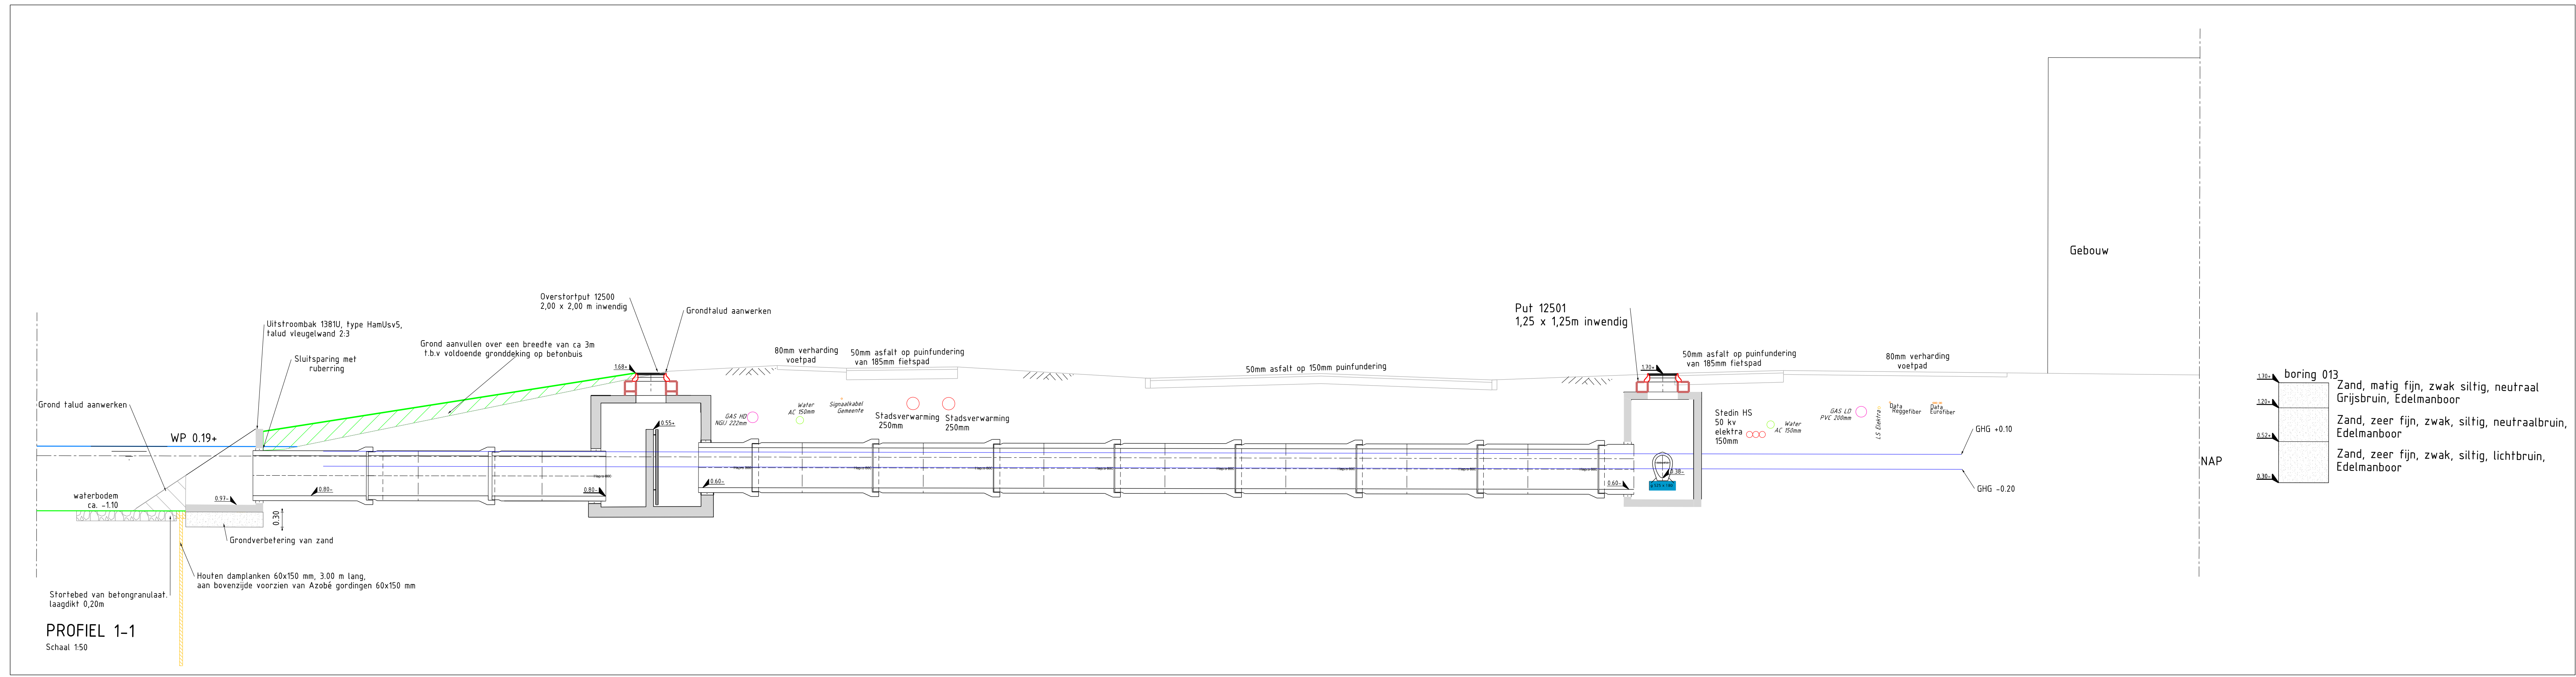
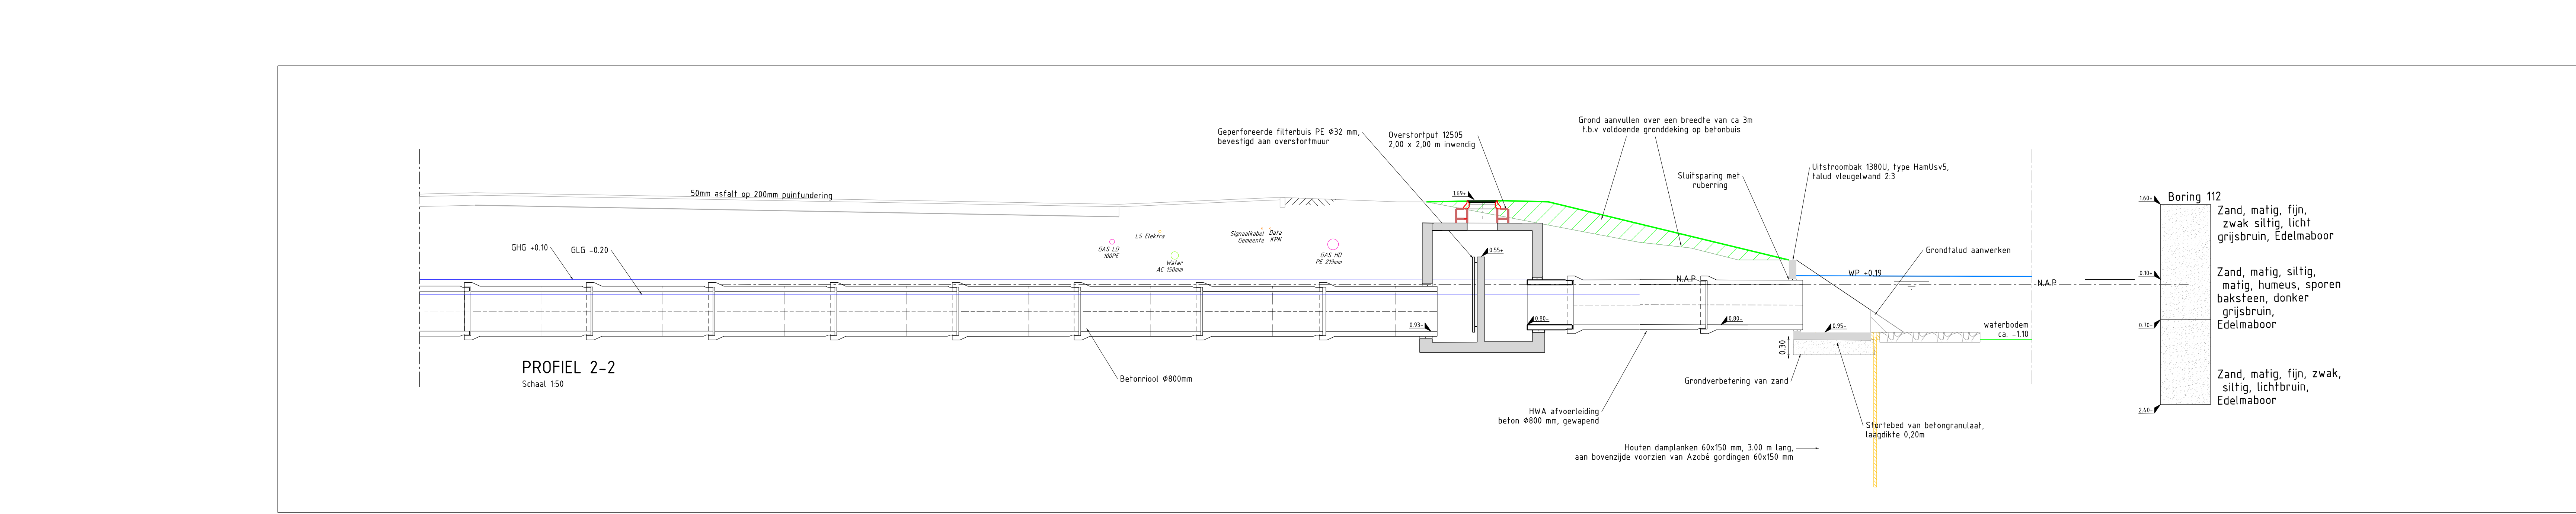
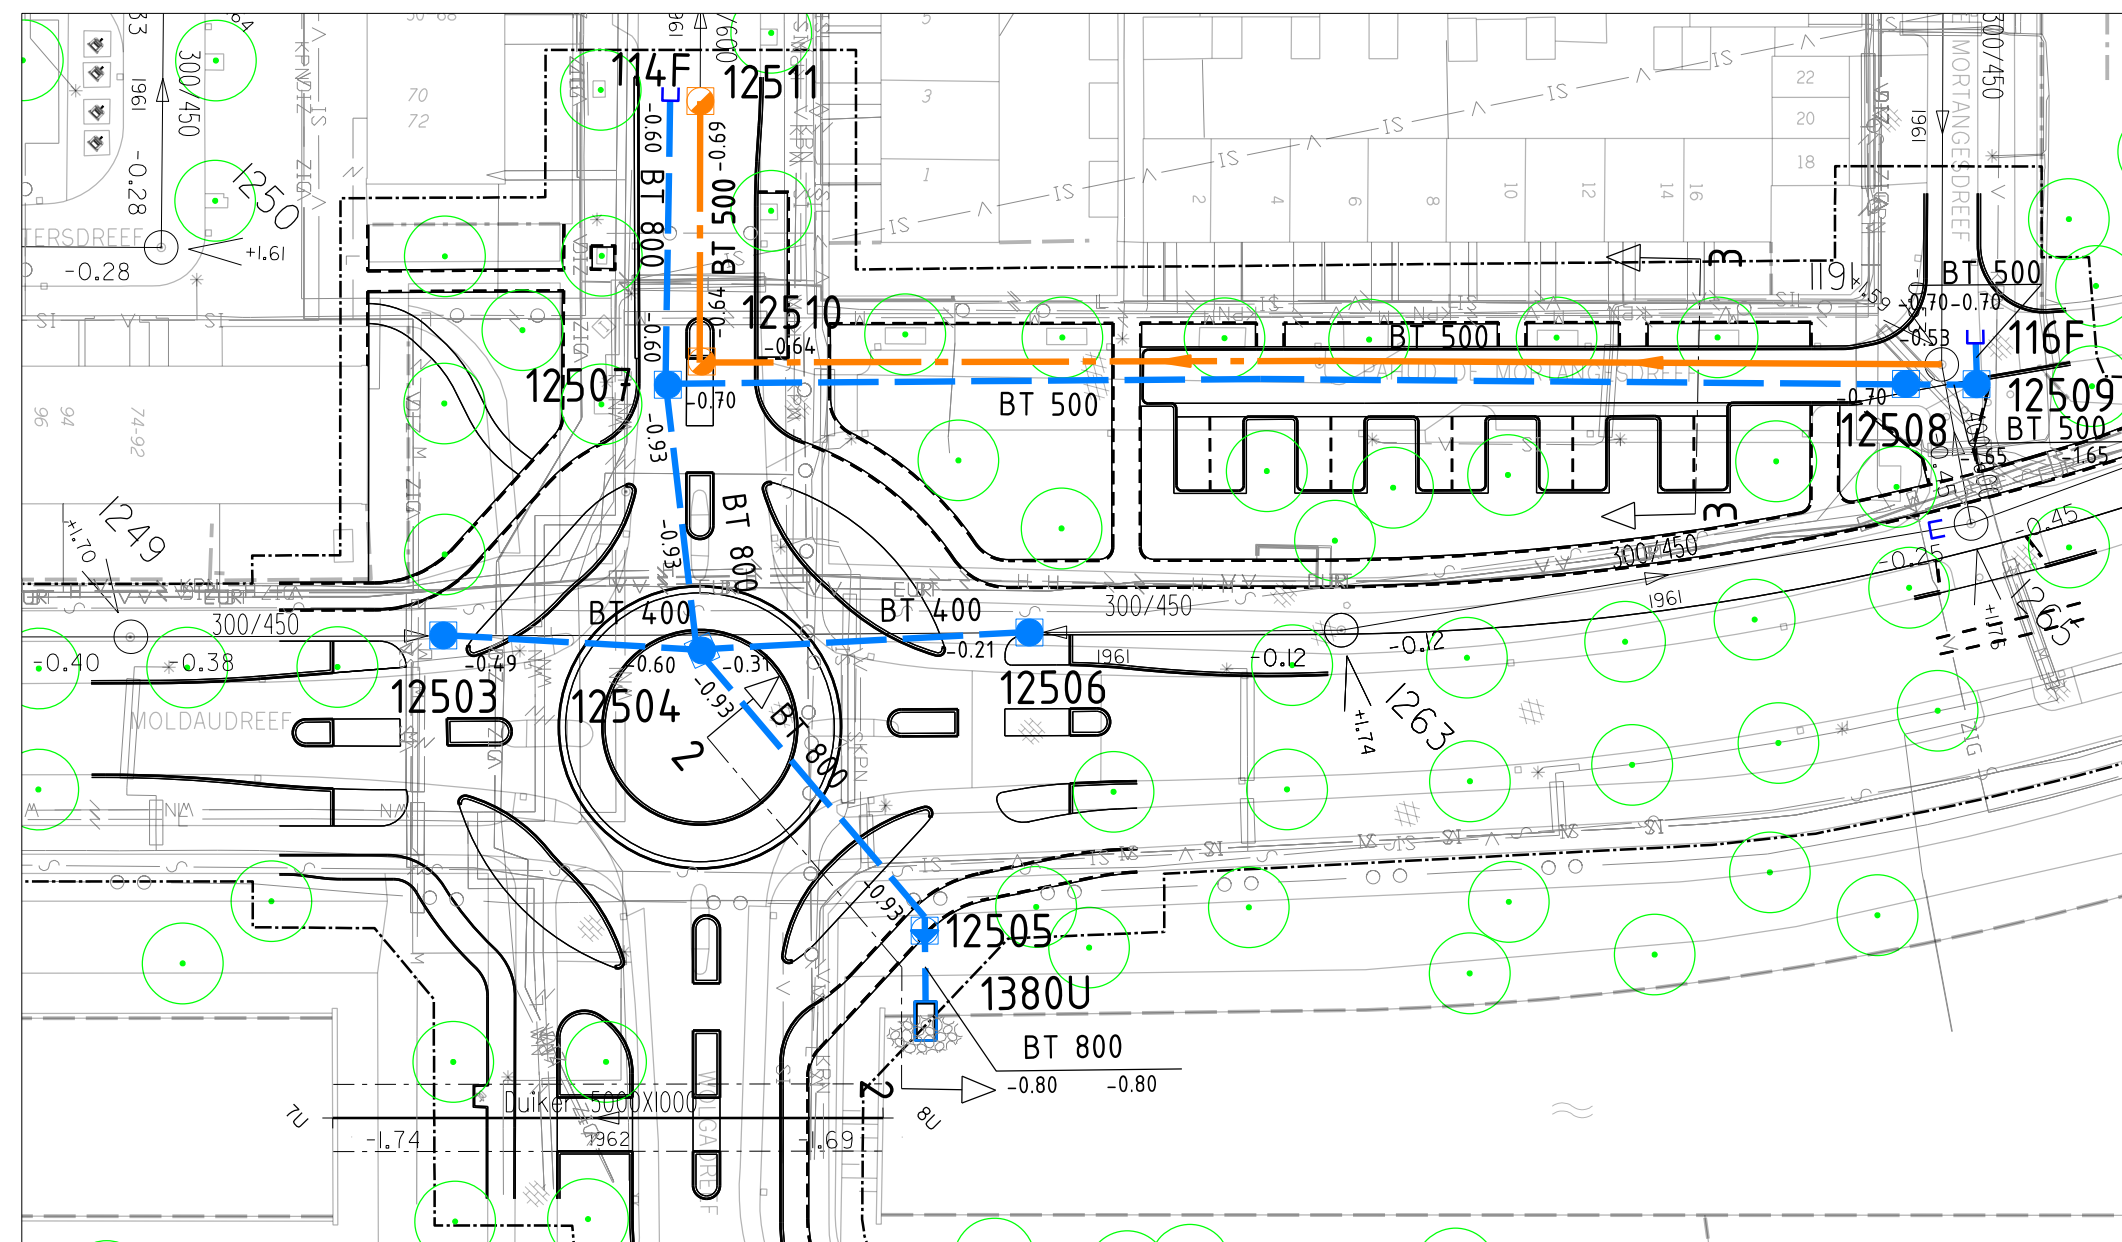
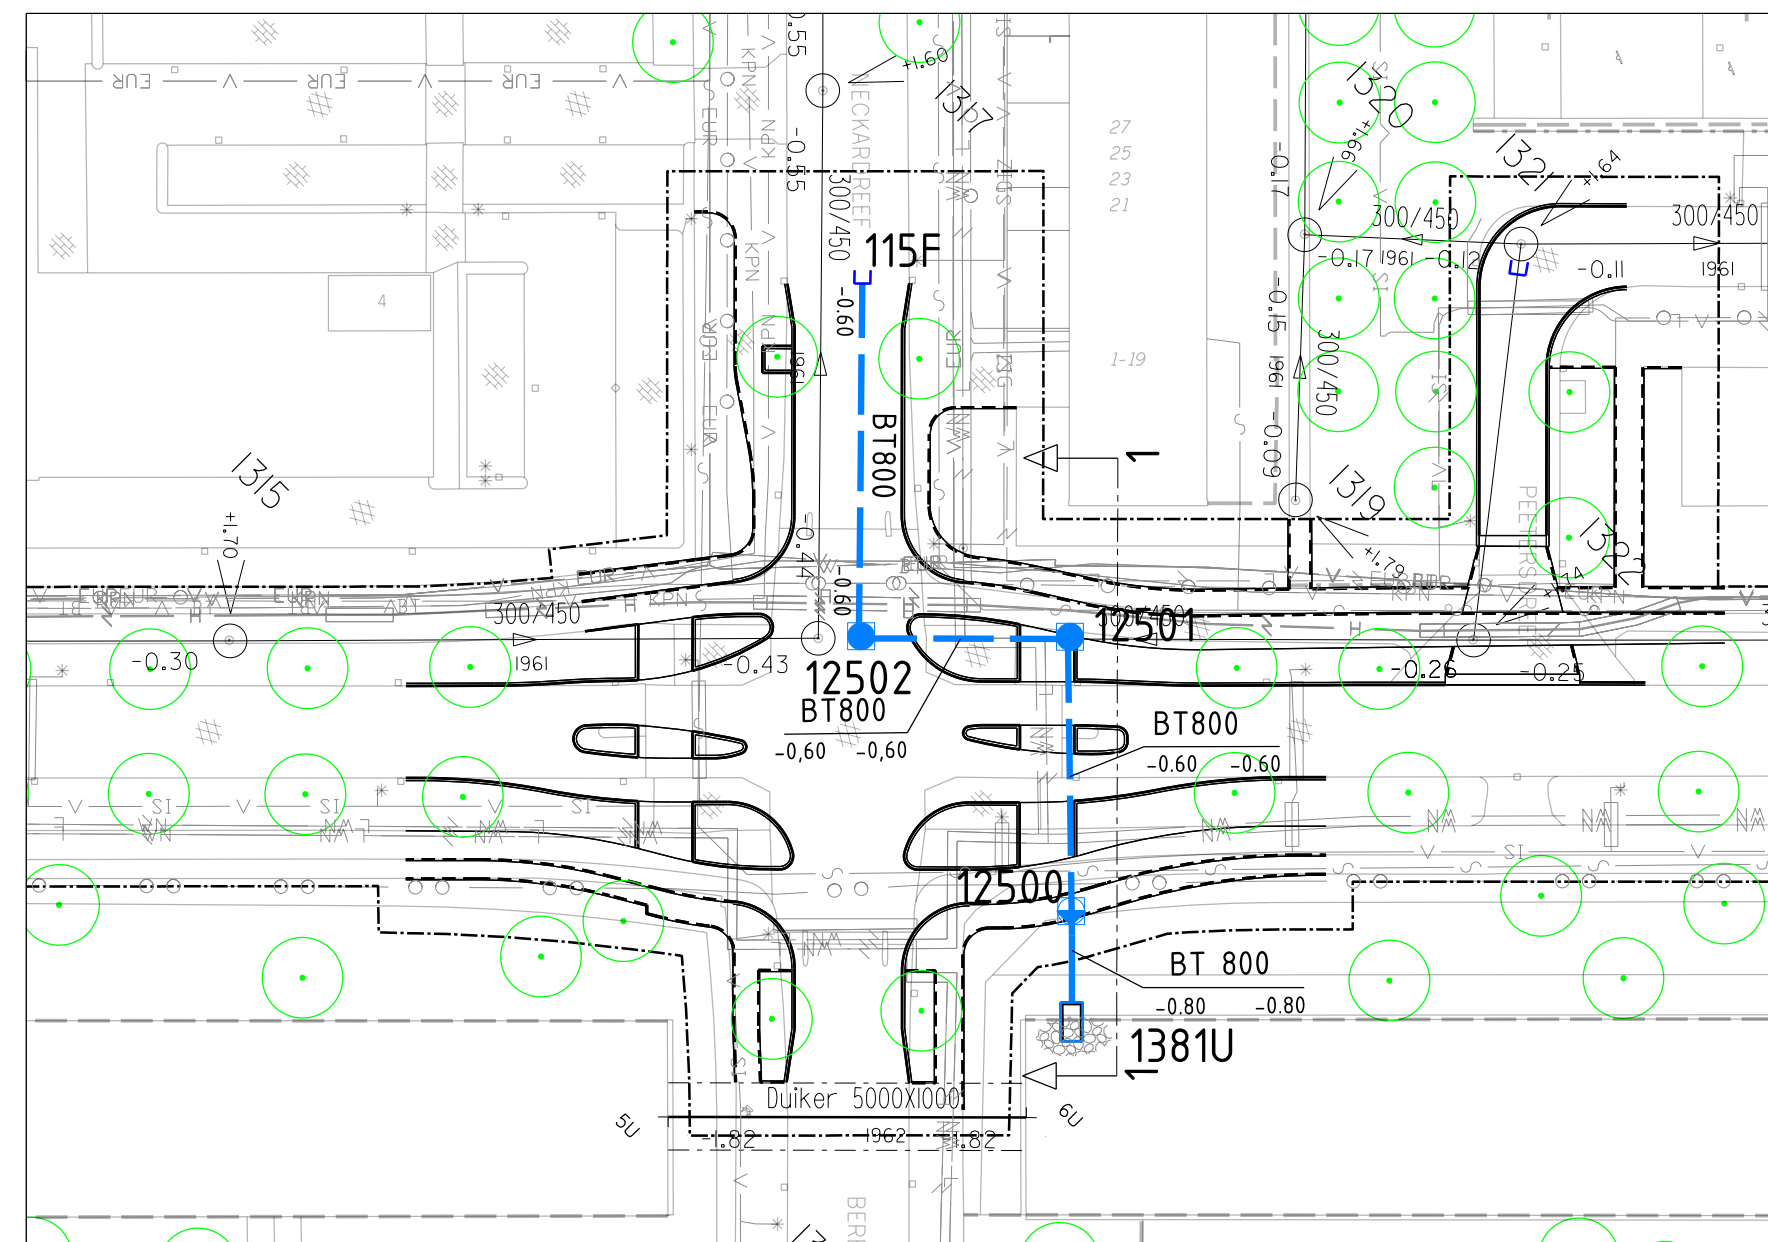
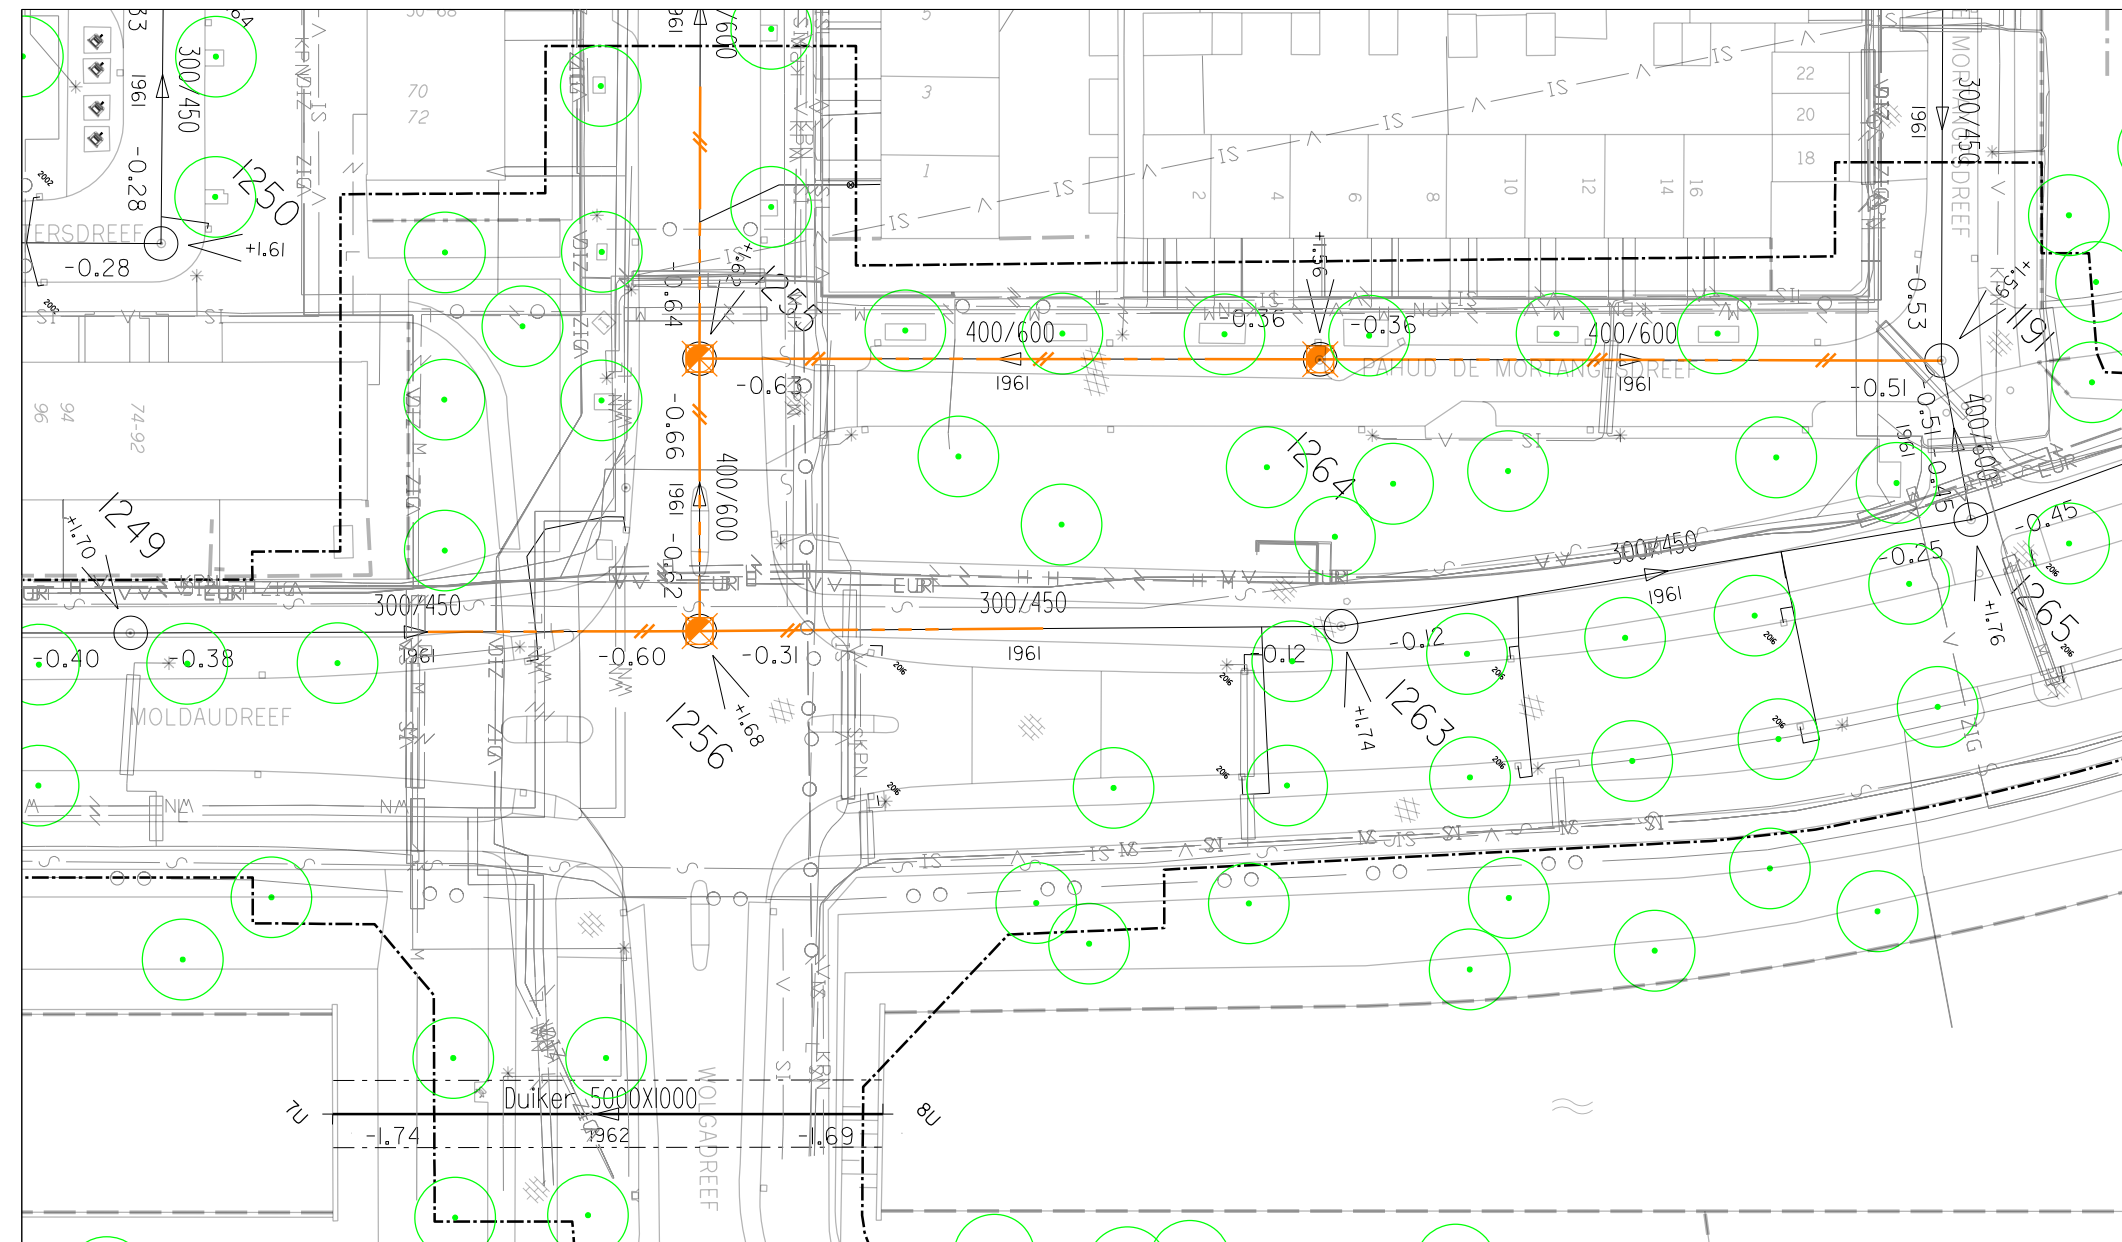
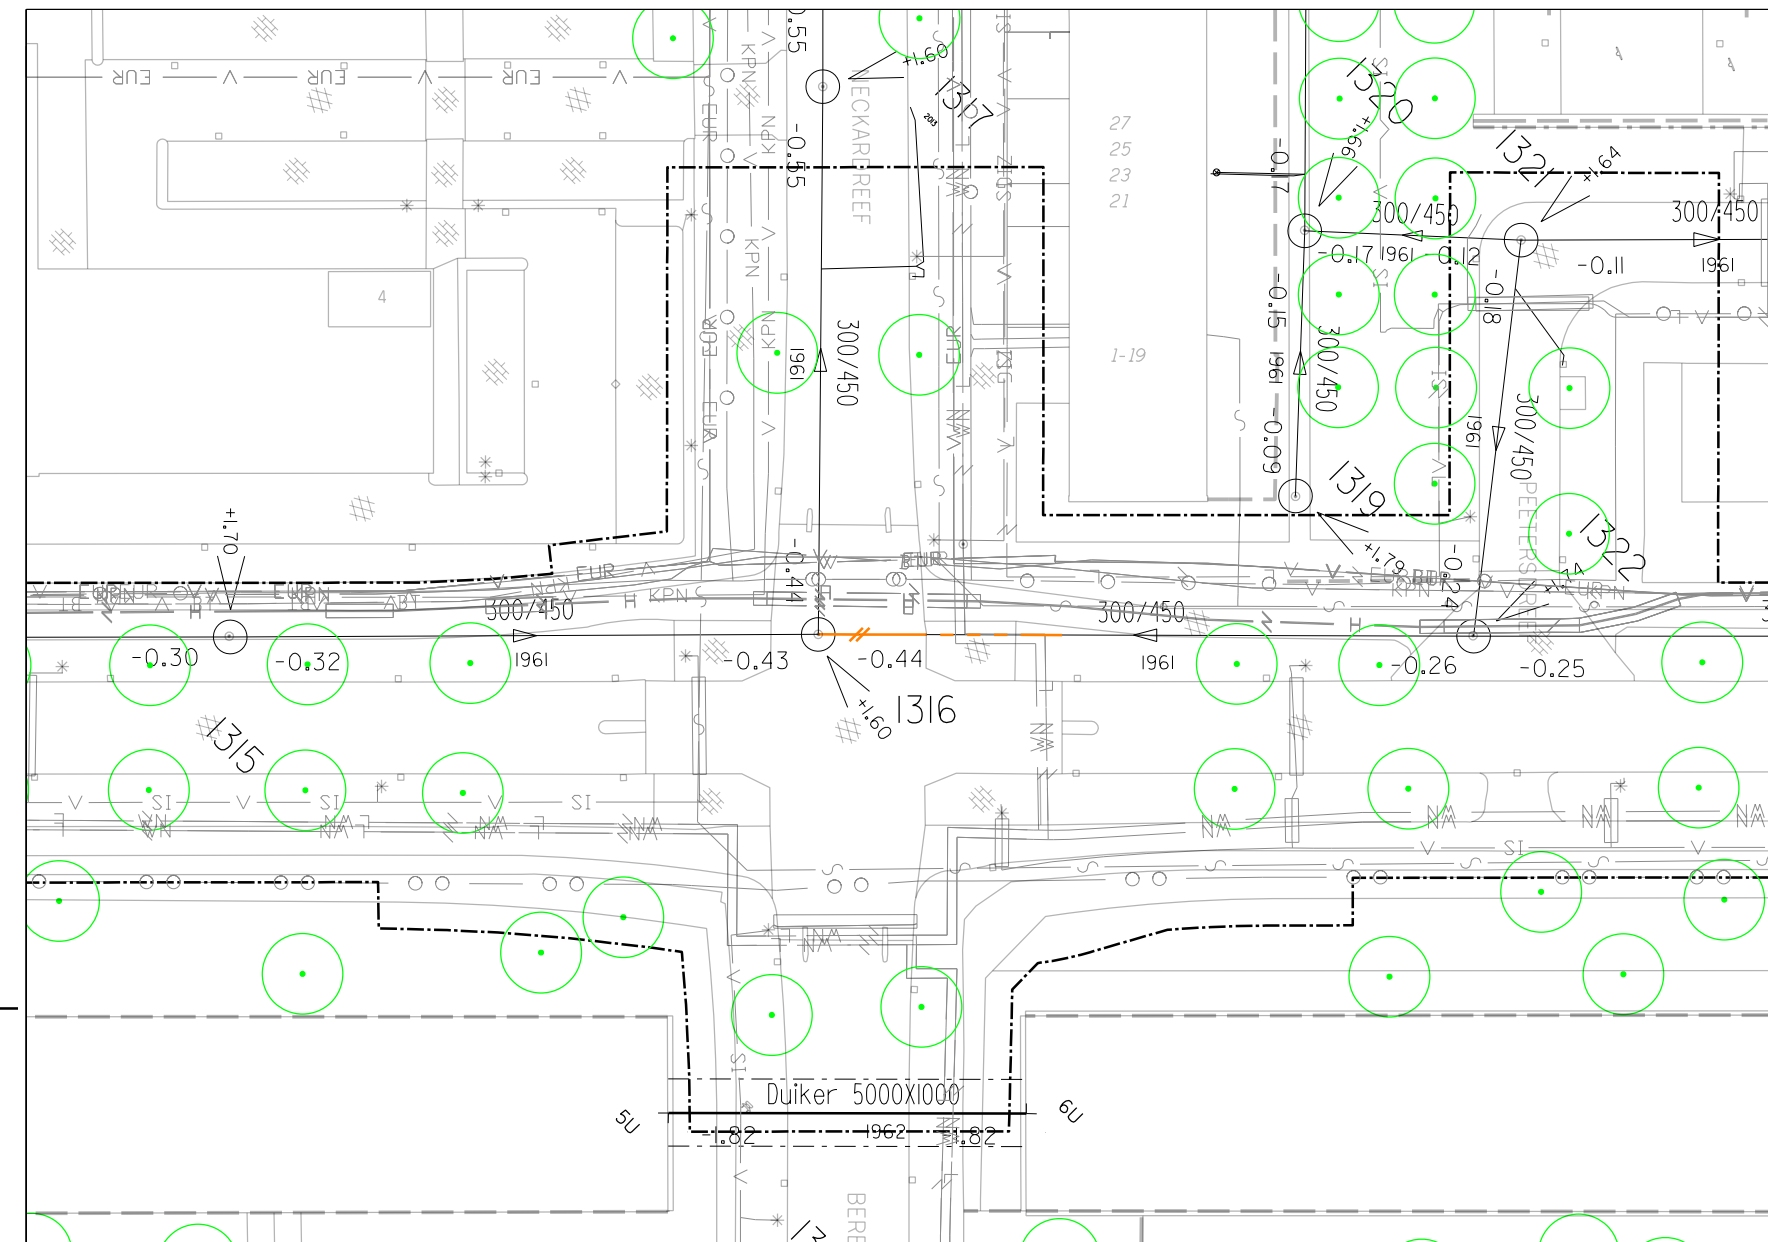


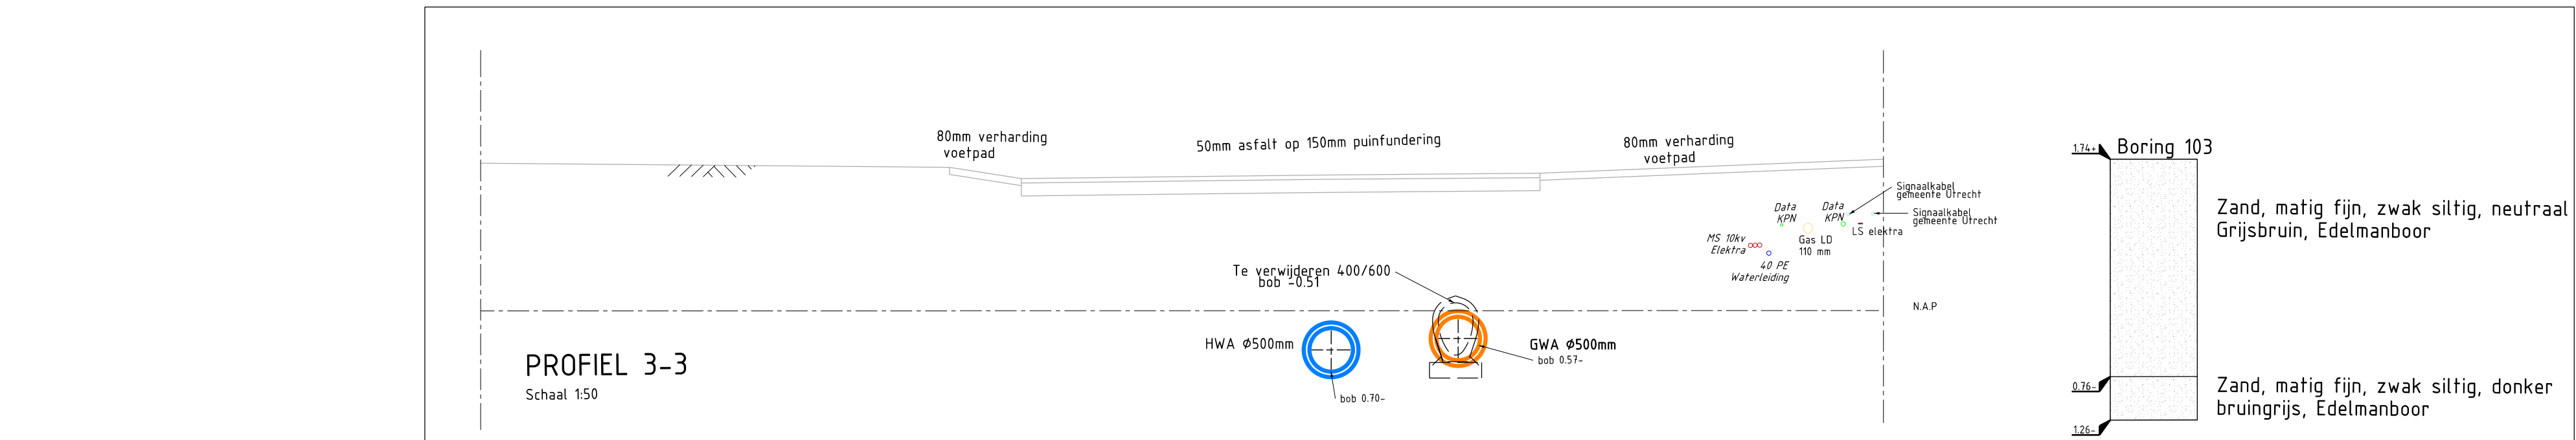

LEGENDA

Maten in meters tenzij anders aangegeven
Hoogten in meters t.o.v. NAP
GLG: +0.1 mNAP
GLG: +0.2 mNAP
Puldekselhoogte: +1.60 mNAP tenzij anders vermeld
Ligging kabels en leidingen in het werk te bepalen

Algemeen

Werkgrans

BGT / topografische ondergrond

Herinrichting bovengrond

Gemengd riool

Boon

Te ontgraven grond

aan te vullen grond

Te verwijderen riolering

Aan te brengen riolering

BT500

BT800

Gemengd riool

Hemelwaterriool

Betonnen inspectieputten

Uitstroombak

Overstortput

Scheldmuur

Steenbestoring

Bestaande kabels en leidingen

Elektra hoogspanning

Elektra middenspanning

Elektra laagspanning

Gas hoge druk

Gas lage druk

Water

Data Algemeen

Data algemeen Signaalkabel

Data Telecom British-telecom

Data Telecom Eurofiber

Data Telecom KPN

Data Telecom Stedin

Data Telecom Ziggo

Mantelbus

Stadsbedrijven

Stadsingenieurs

Opdrachtgever: Ruimte

Project: Herinrichting Moldaudreef

Onderdeel: Te verwijderen en aan te leggen rioleringen t.p.v kruisingen Moldaudreef

Status: Concept

Fase: Bestek

Beheert bij: 1500

Schaal: 1:500

Opsteller: Tark Zangouli

Goedgekeurd en vrijgegeven: D van Dalen

Paraaf:

Datum: 16-02-2022

Formaat: A1-594x1680

Projectnummer: 330.0173

Tekeningnummer: 0173.Rio.040-01

Bladnummer: 1

Aantal bladen: 1

Wijziging: 1

Auteursrechten voorbehouden

Bestandsnaam: weig31918_Producedef_BEST1K_R0

Document: PL10