




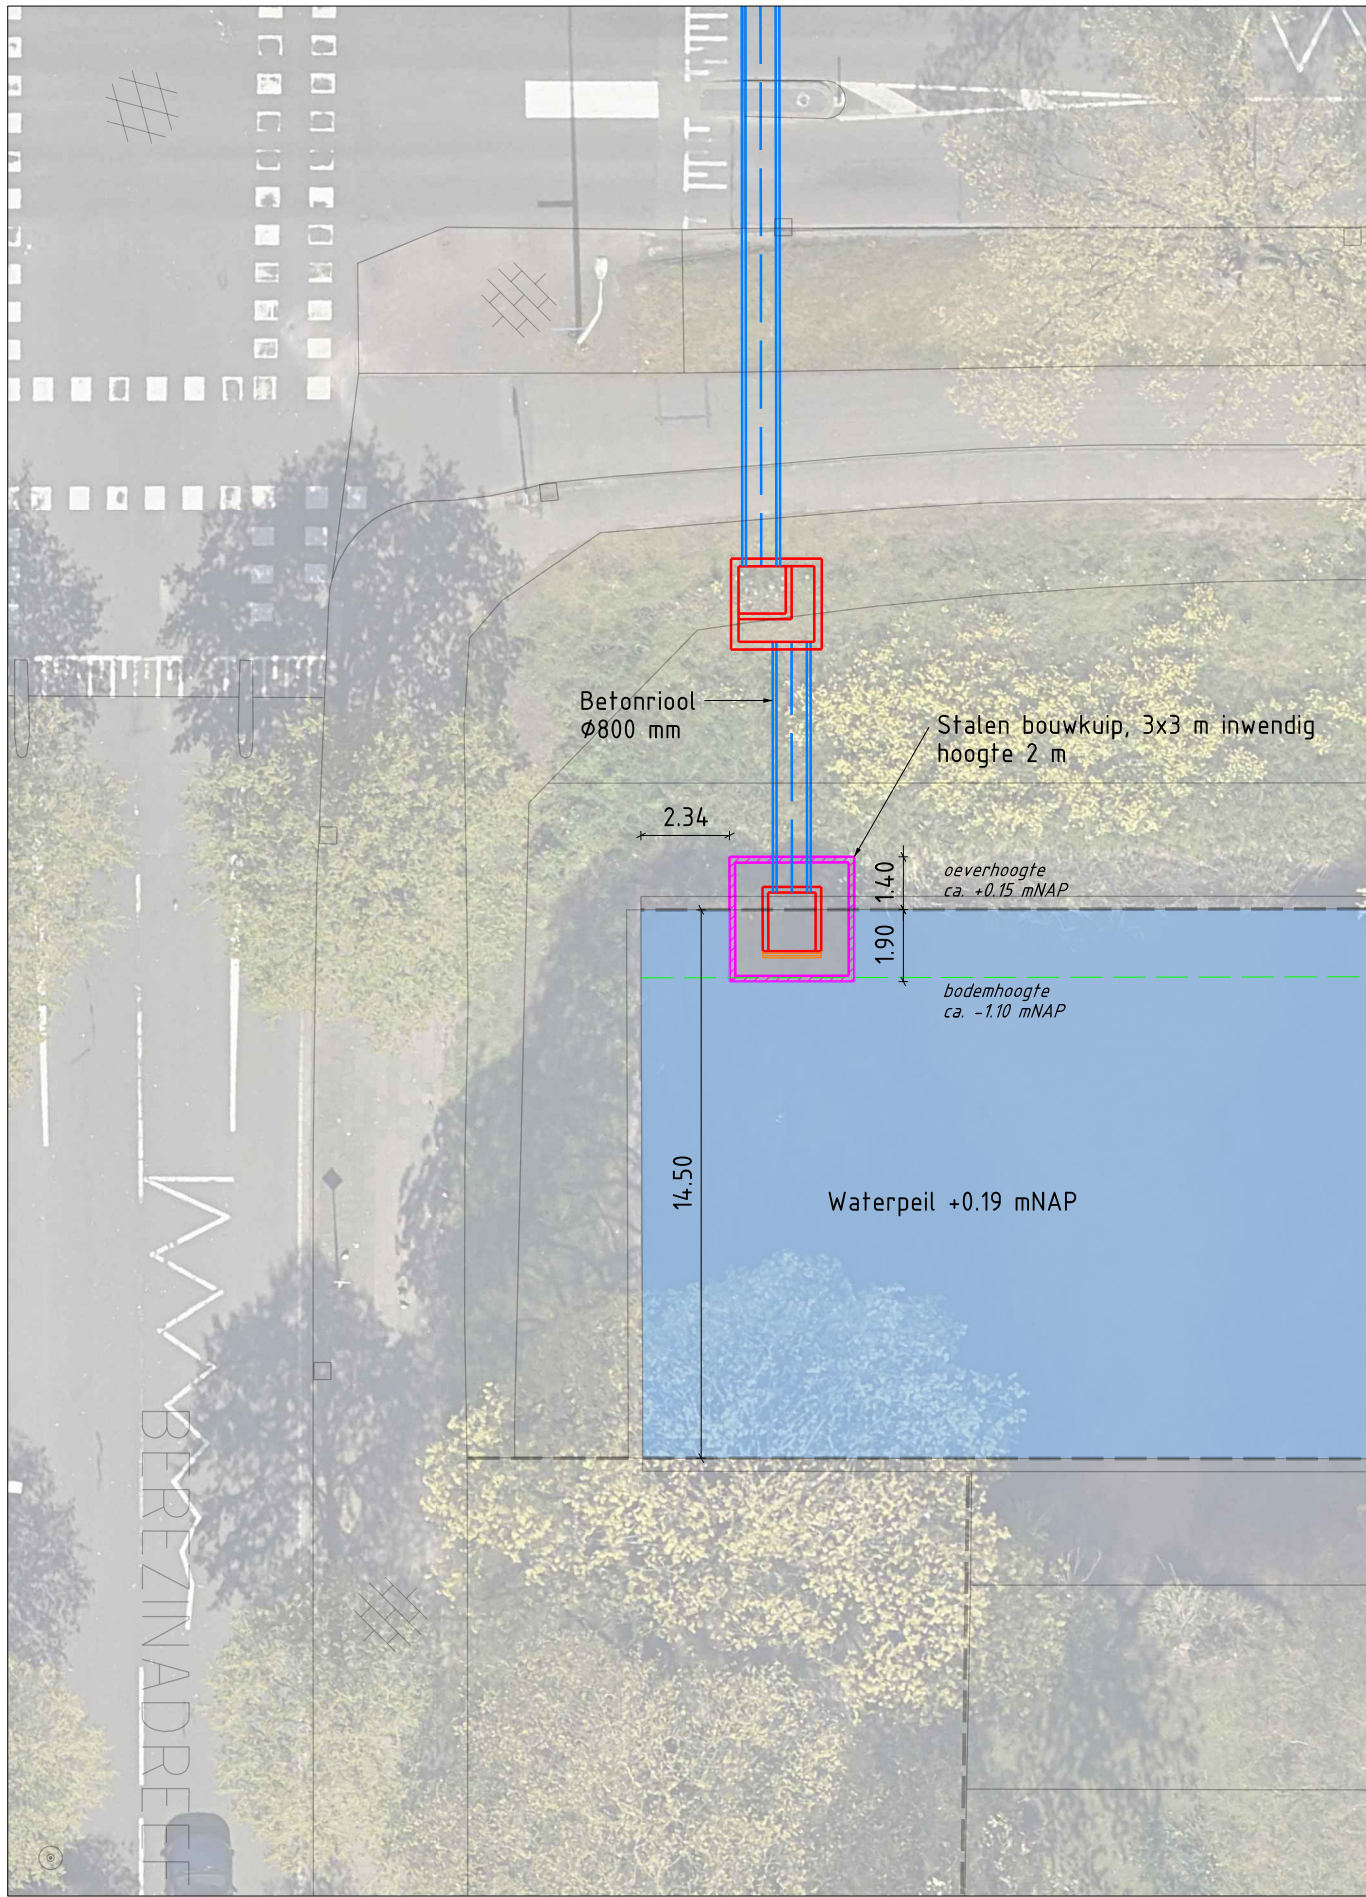

Tijdelijke afdamming uitstroomvoorziening nr. 1381U
SCHAAL 1 : 200

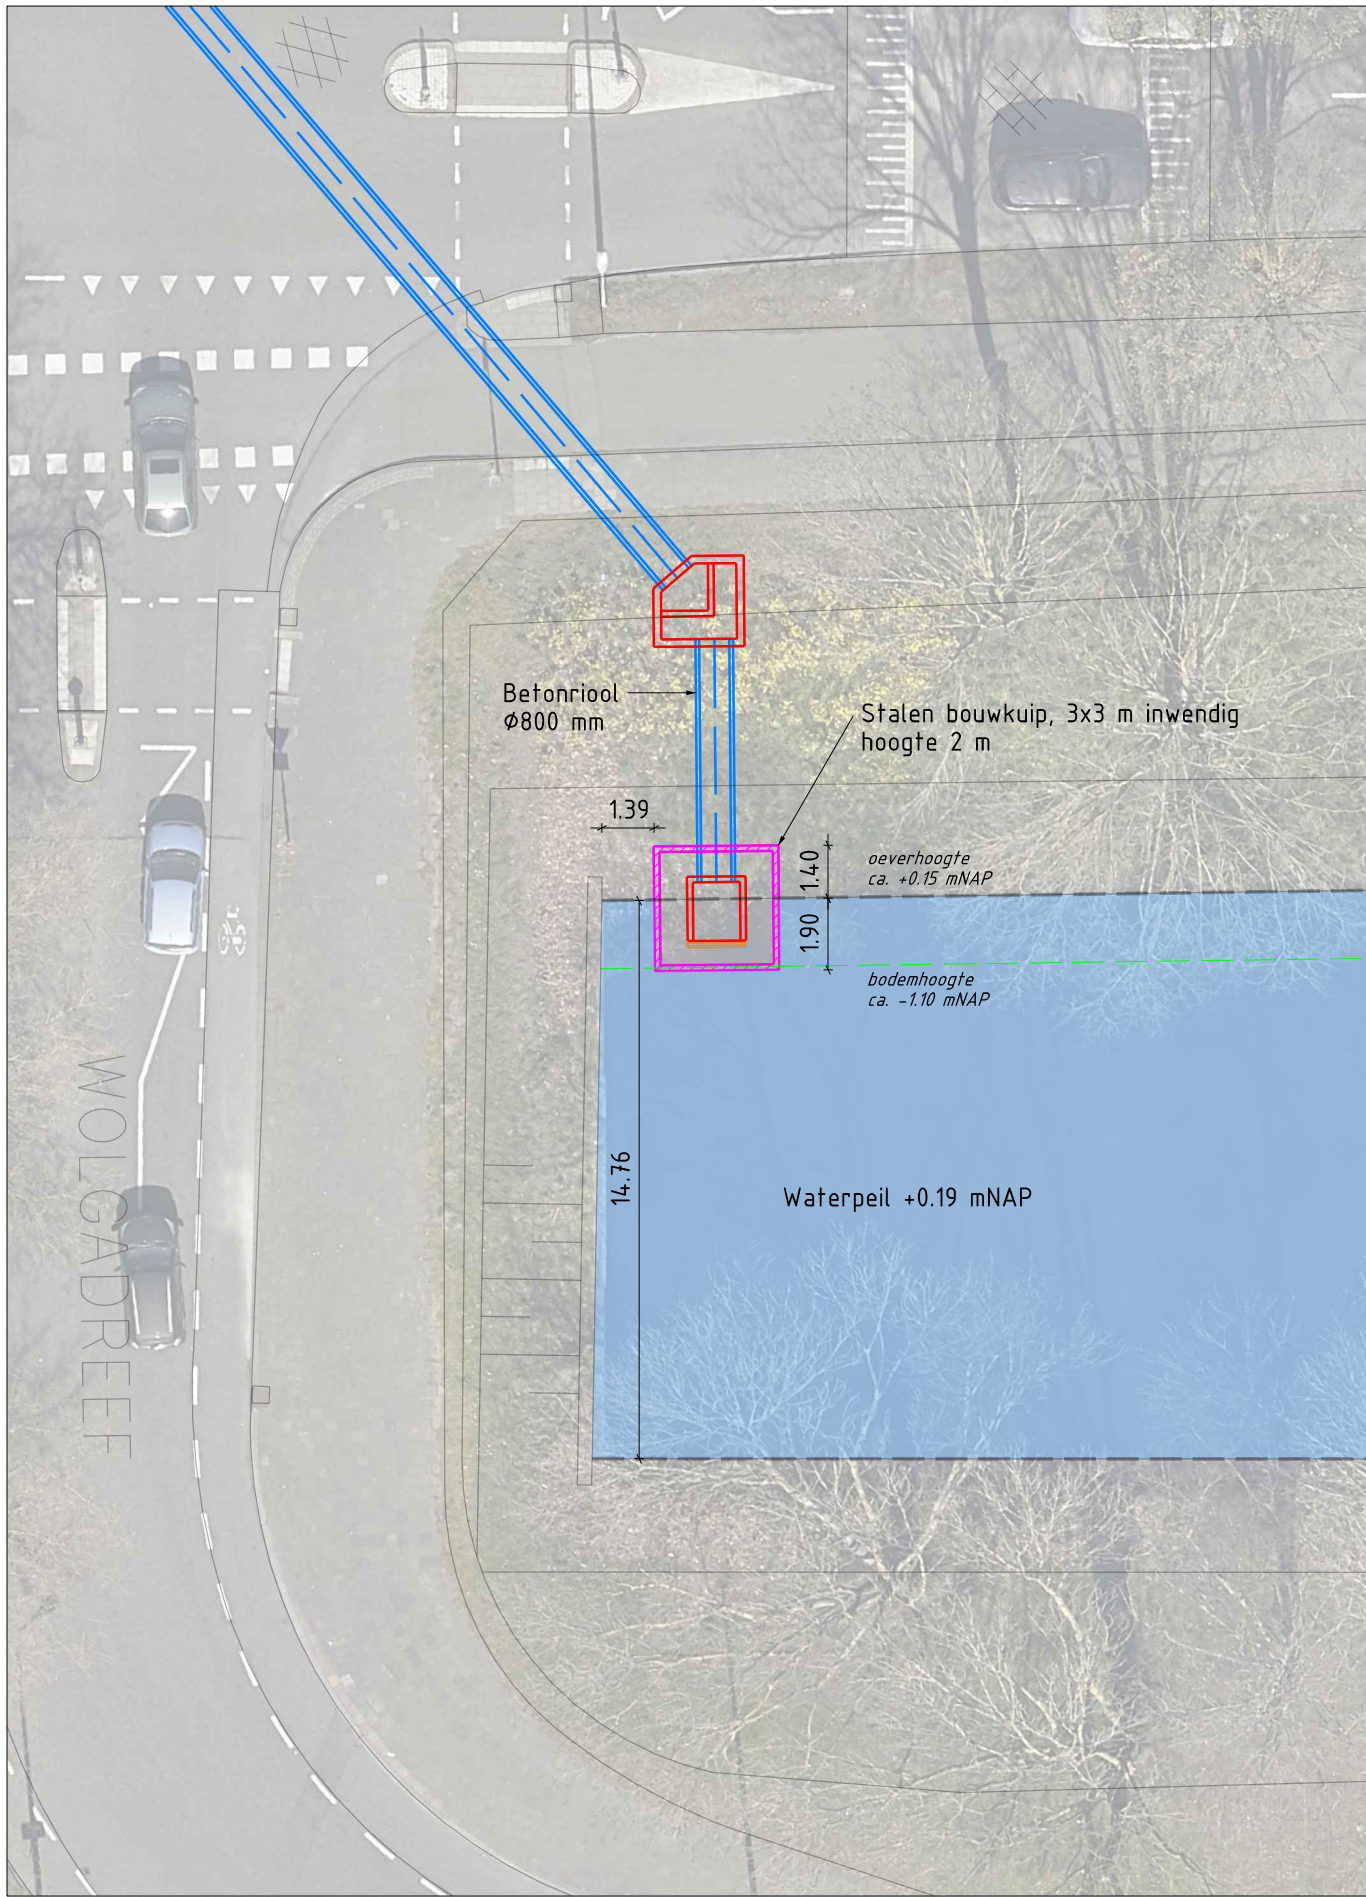

Tijdelijke afdamming uitstroomvoorziening nr. 1380U
SCHAAL 1 : 200

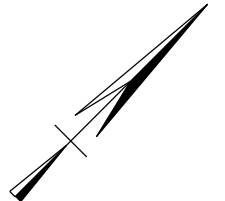

C	.	.	.	.	.
B	.	.	.	.	.
A	.	.	.	.	.
Wijz.	Datum	Getekend	Getoetst	Vrijgeg.	Aard der wijziging

 Gemeente Utrecht		Stadsbedrijven		Stadsingenieurs Bezoekadres Stadsplateau 1 Postadres Postbus 8375, 3503 RJ Utrecht Telefoon 030 - 286 4323 Mail stadsingenieurs@utrecht.nl	
Opdrachtgever: Ruimte					
Project: Herinrichting Moldaudreef					
Onderdeel: Tijdelijke afdamming t.b.v. plaatsing uitstroomvoorzieningen					
Status: Definitief		Fase: Bestek		Behoort bij: 2021-SB-083	
Opsteller: F. Burggraaf		Goedgekeurd en vrijgegeven: D. van Dalen		Paraaf:	
Projectnummer: 330.0173		Tekeningnummer: 0173.Rio.040-02		Bladnummer: 1	
Auteursrechten voorbehouden		Documentnr:		Plotdatum:	
Bestandsnaam: WB_330.0173_Moldaudreef_BESTEK_RIO.dgn					