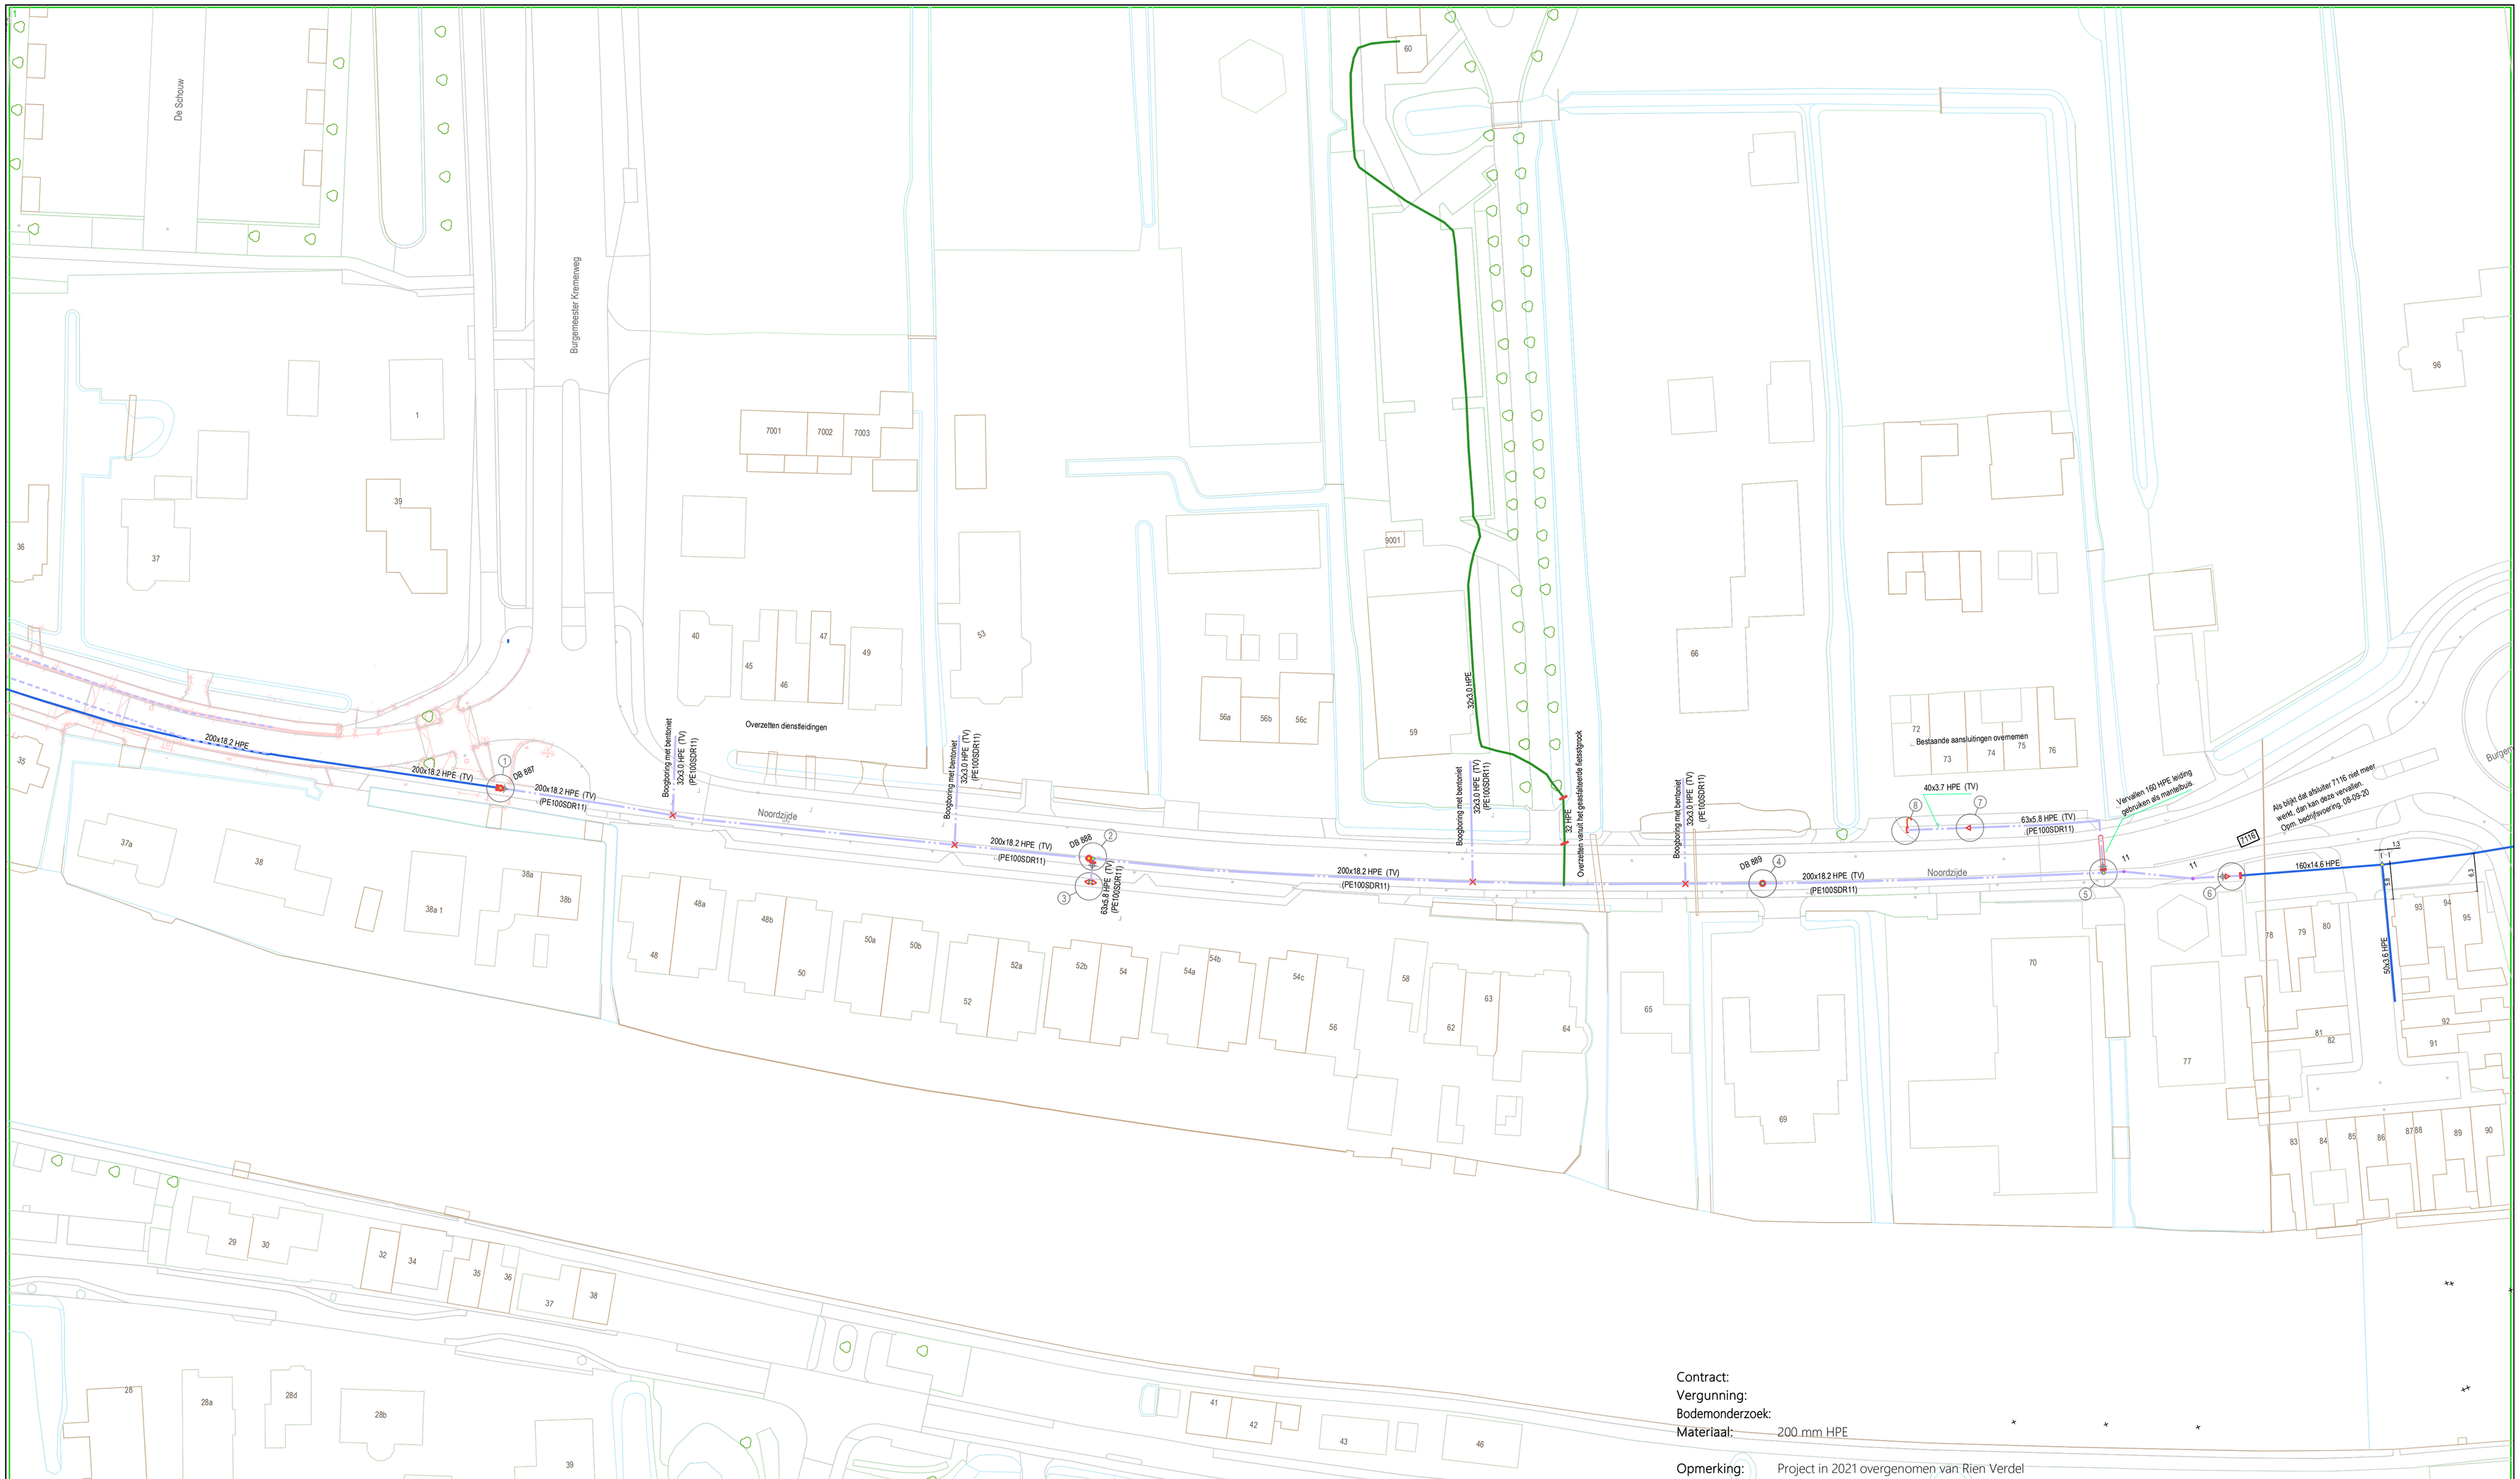

Contract:
Vergunning:
Bodemonderzoek:
Materiaal: 200 mm HPE

Opmerking: Project in 2021 overgenomen van Rien Verdel

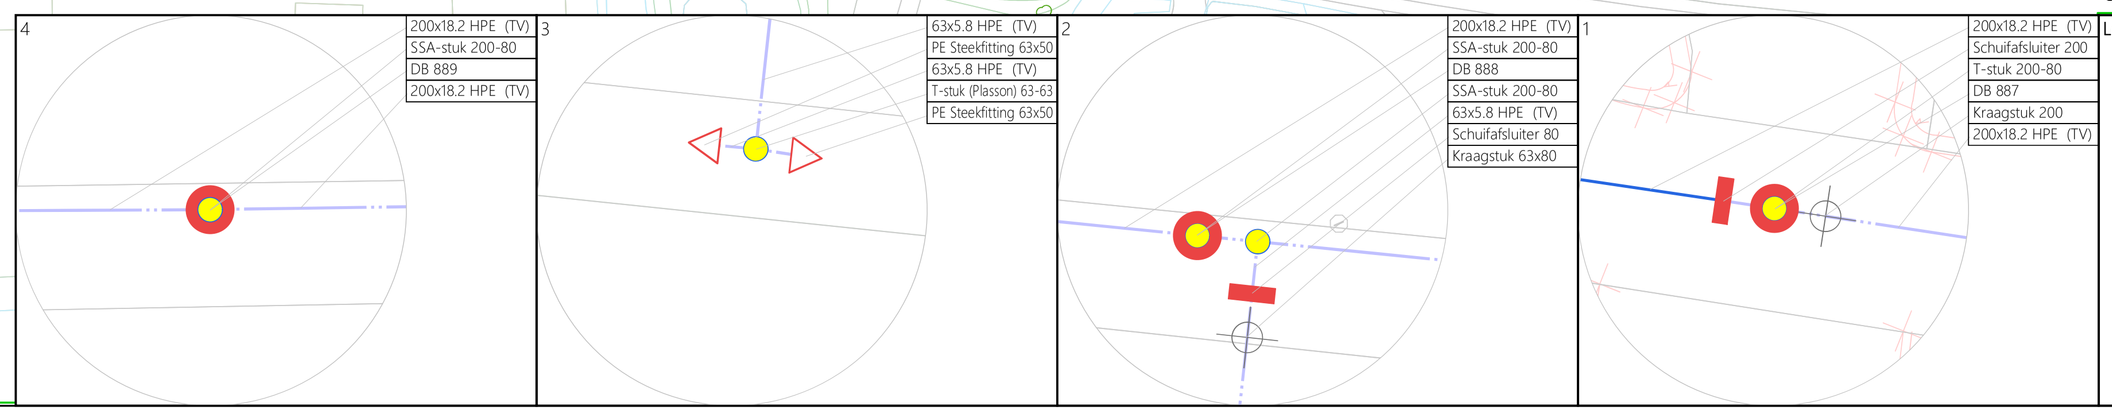

Legenda

- Buiten bedrijf gesteld
- Geprojecteerd
- In gebruik

Gemeente:	Bodegraven-Reeuwijk	Versie	Omschrijving	Datum	Getek.
Locatie:	Bodegraven	0		4-2-2020	MVL
Aard werk:	Renovatie HL				
Projectnaam:	Noordzijde (provincie)				
Omschrijving:	Aanleg HL				
Projectnummer:	PR28191	Tekeningnummer: PR28191-001		Versie: 0	Blad: 3.1
		Formaat: A1	Schaal: 1:500	Noordpijl	
		Goedgekeurd door: GVT			
		Status			

oasen drinkwater
www.oasen.nl
Oasen N.V.
Nieuwe Gouwe O.Z. 3
Postbus 122
2800 AC Gouda
0182 593311