



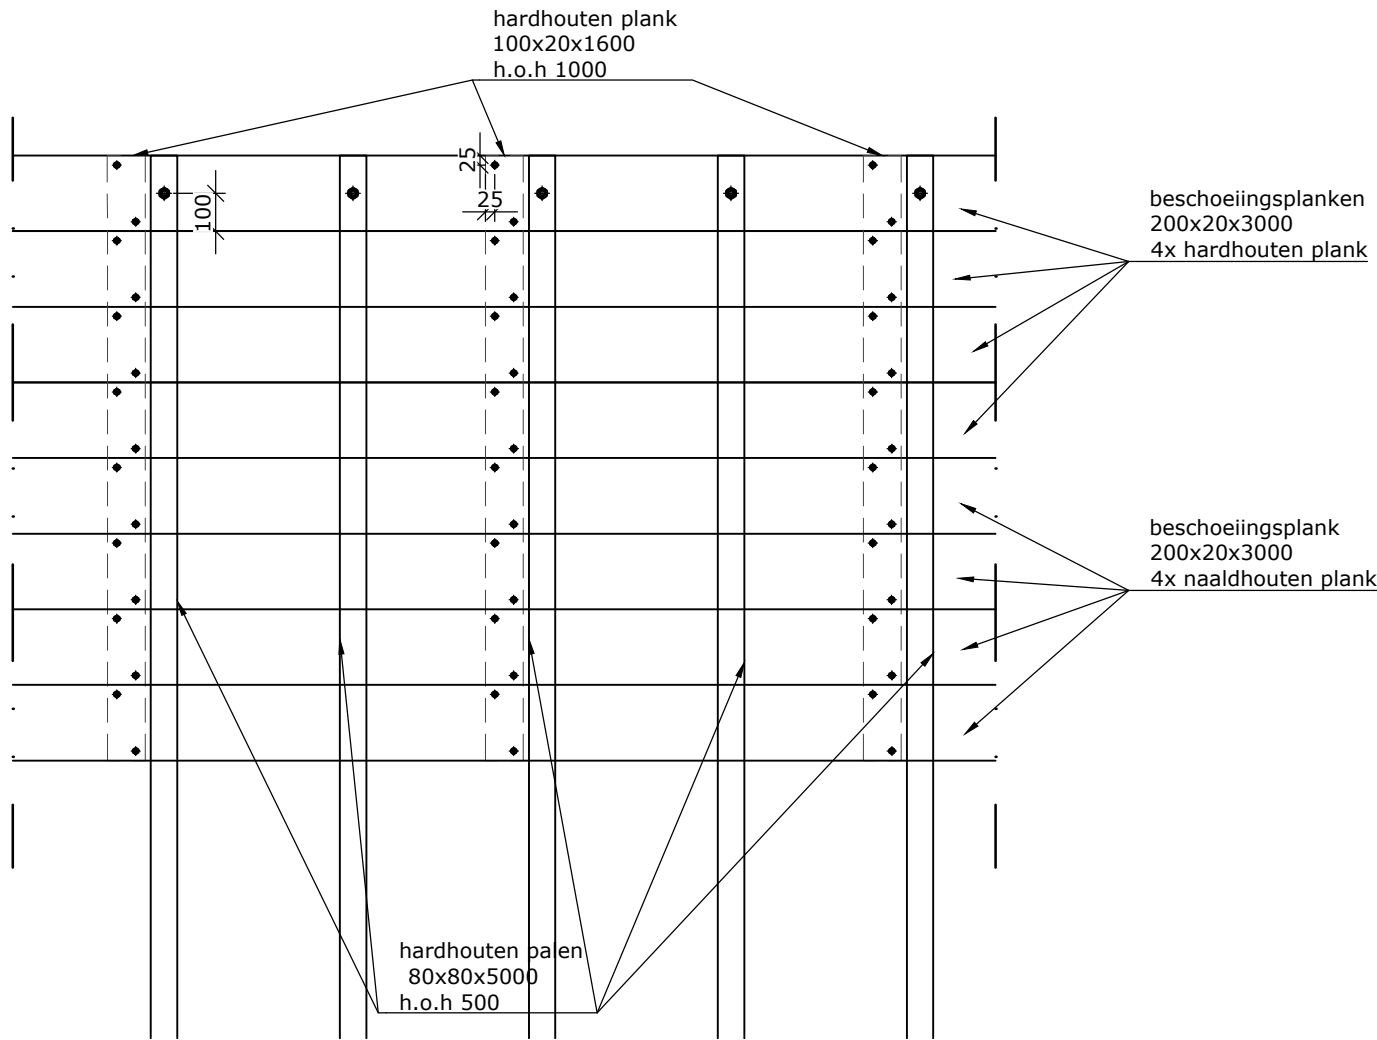

Aanzicht
Schaal: 1:20

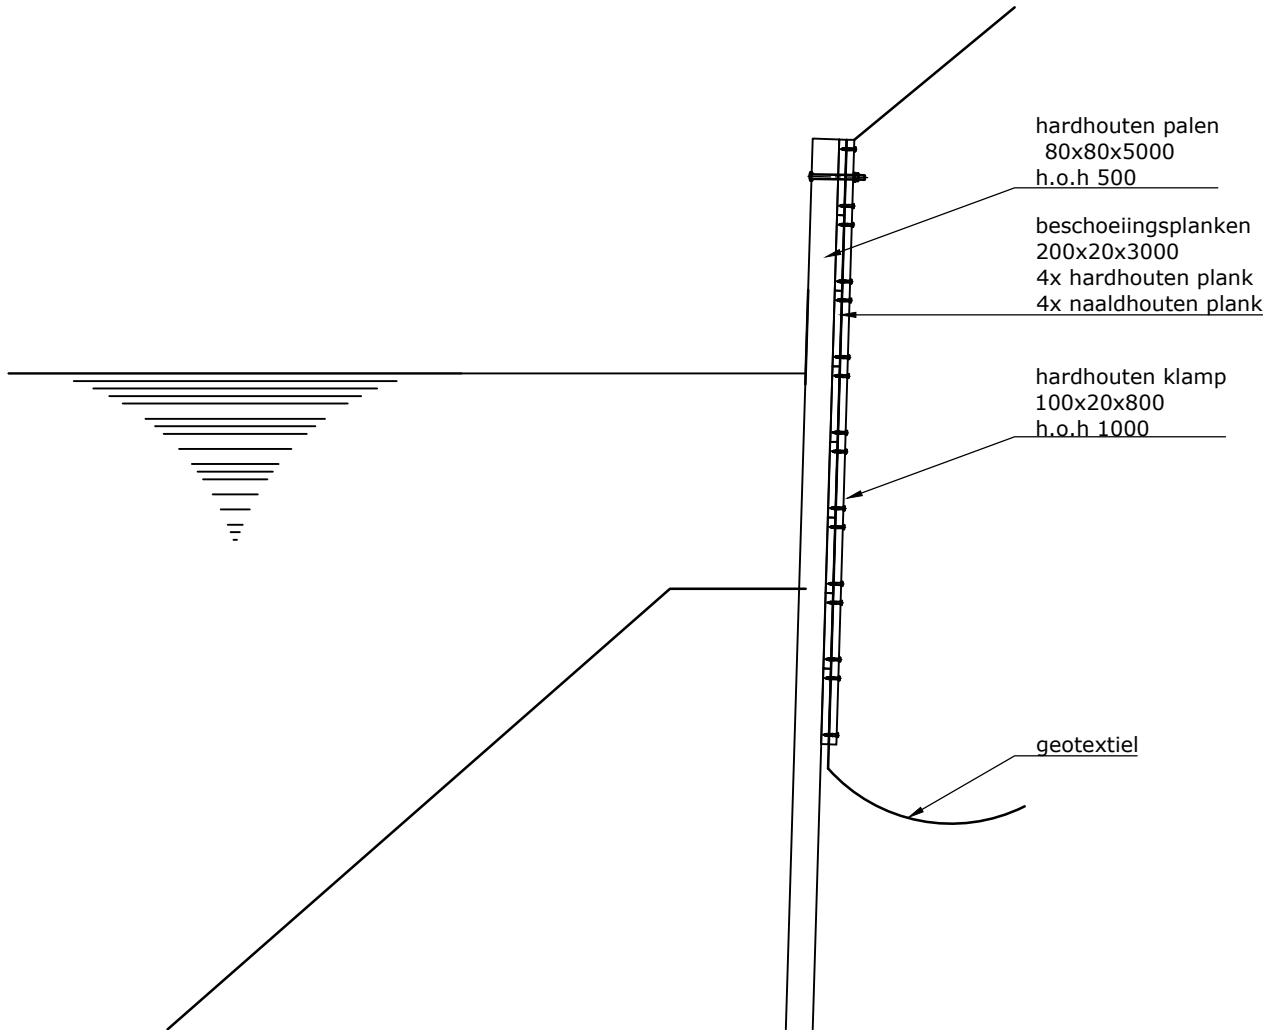

Doorsnede
Schaal: 1:20

Opmerkingen

- Maten in millimeters, tenzij anders aangegeven;
- Hoogtematen in meters t.o.v. NAP, tenzij anders aangegeven;
- Coördinaten in meters t.o.v. het RD-stelsel;
-

Projectomschrijving	Beschoeiing Spengen te Kockengen				
Tekening onderdeel	Overzichtstekening				
Opdrachtgever	Gemeente Stichtse Vecht				
Documentnaam	AD18-0704-11-TEK-001			Revisie	00
Opsteller	JWE	Bladnr.	1 van 1	Status	Voor uitvoering
Projectleider	RM	Formaat	A2	Datum	23-03-2022



Damsteegt

Aannemersbedrijf Damsteegt B.V.
Duurzaamheidsring 320
4231 EX Meerkerk

0183 35 90 27
info@damsteegtwaterwerken.nl
www.damsteegtwaterwerken.nl