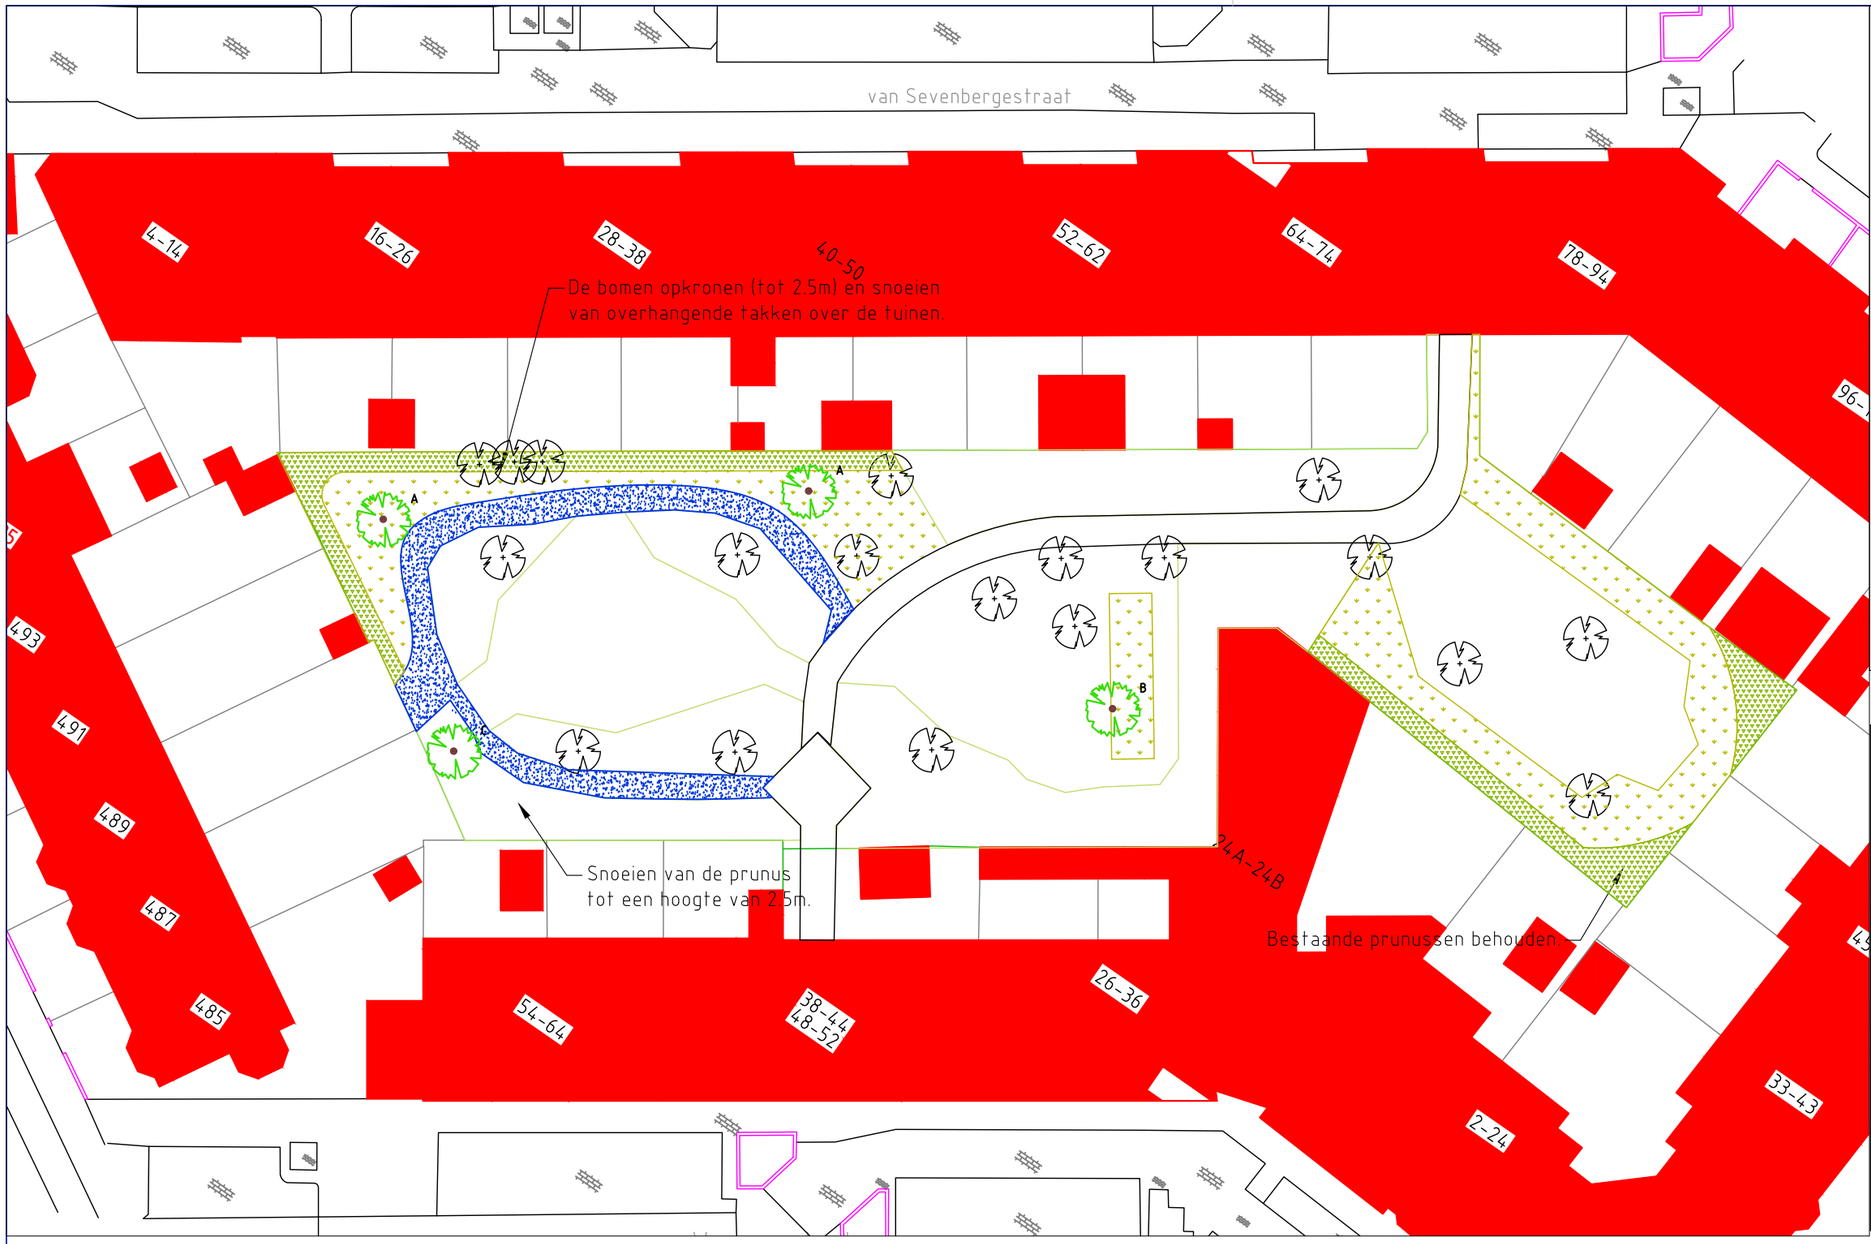

Legenda

Opbreken

- Te ontgraven Japanse duizendknoop (ca. 18m2×0.3)
- Te verwijderen beplanting (450m2)
- Afschrapen en egaliseren bestaand schelpenpad (100m2)
- Te ontgraven jeu de boule baan (28m2×0.2)
- Te verwijderen opsluitbanden (27m)
- Te verwijderen bomen 6st

Inrichting

- Nieuw Gazon (375m2)
- Nieuwe heestervakken (135m2)
- Aanbrengen nieuwe schelpenlaag en waar nodig nieuwe fundering (110m2)
- Nieuw te planten bomen 4st

Plantsoorten

1st. per m2 in verschoven verband.

Amelanchier lamarkii
Prunus spinosa
Prunus laur. 'Rotundifolia'
Frangula alnus
Ilex aquifolium

Bomen hoogstam, 20 - 25

A Pyrus calleryana Chantecleer
B Betula Nigra
C Crataegus monogyna

Leidschendam-Voorburg
Postbus 1005 | 2260 BA Leidschendam-Voorburg | telefoon 14 070

Getekend	NW	Projectnr.	-
Gecontroleerd	RP	Besteknr.	RROK-G19-2
Datum	2-8-2021	Fase	DO
Schaal	1:250	Status	-

Afdeling: Stadsbeheer
Akkoord O.N.:
Akkoord O.G.:
Tekeningnummer: -
Formaat: A-3
Onderdeel: Inrichtingstekening

Project
Van Sevenbergestraat - renovatie binnentuin
-

Aan deze tekening kunnen geen rechten worden ontleend

L:\SB\Beheer\14. Groen\03 BESTEKKEN\Groenrenovaties OMOP\2 VOORBEREIDING\2022\Van Sevenbergestraat\Tekeningen ACAD\van Sevenbergestraat - renovatie binnentuin.dwg

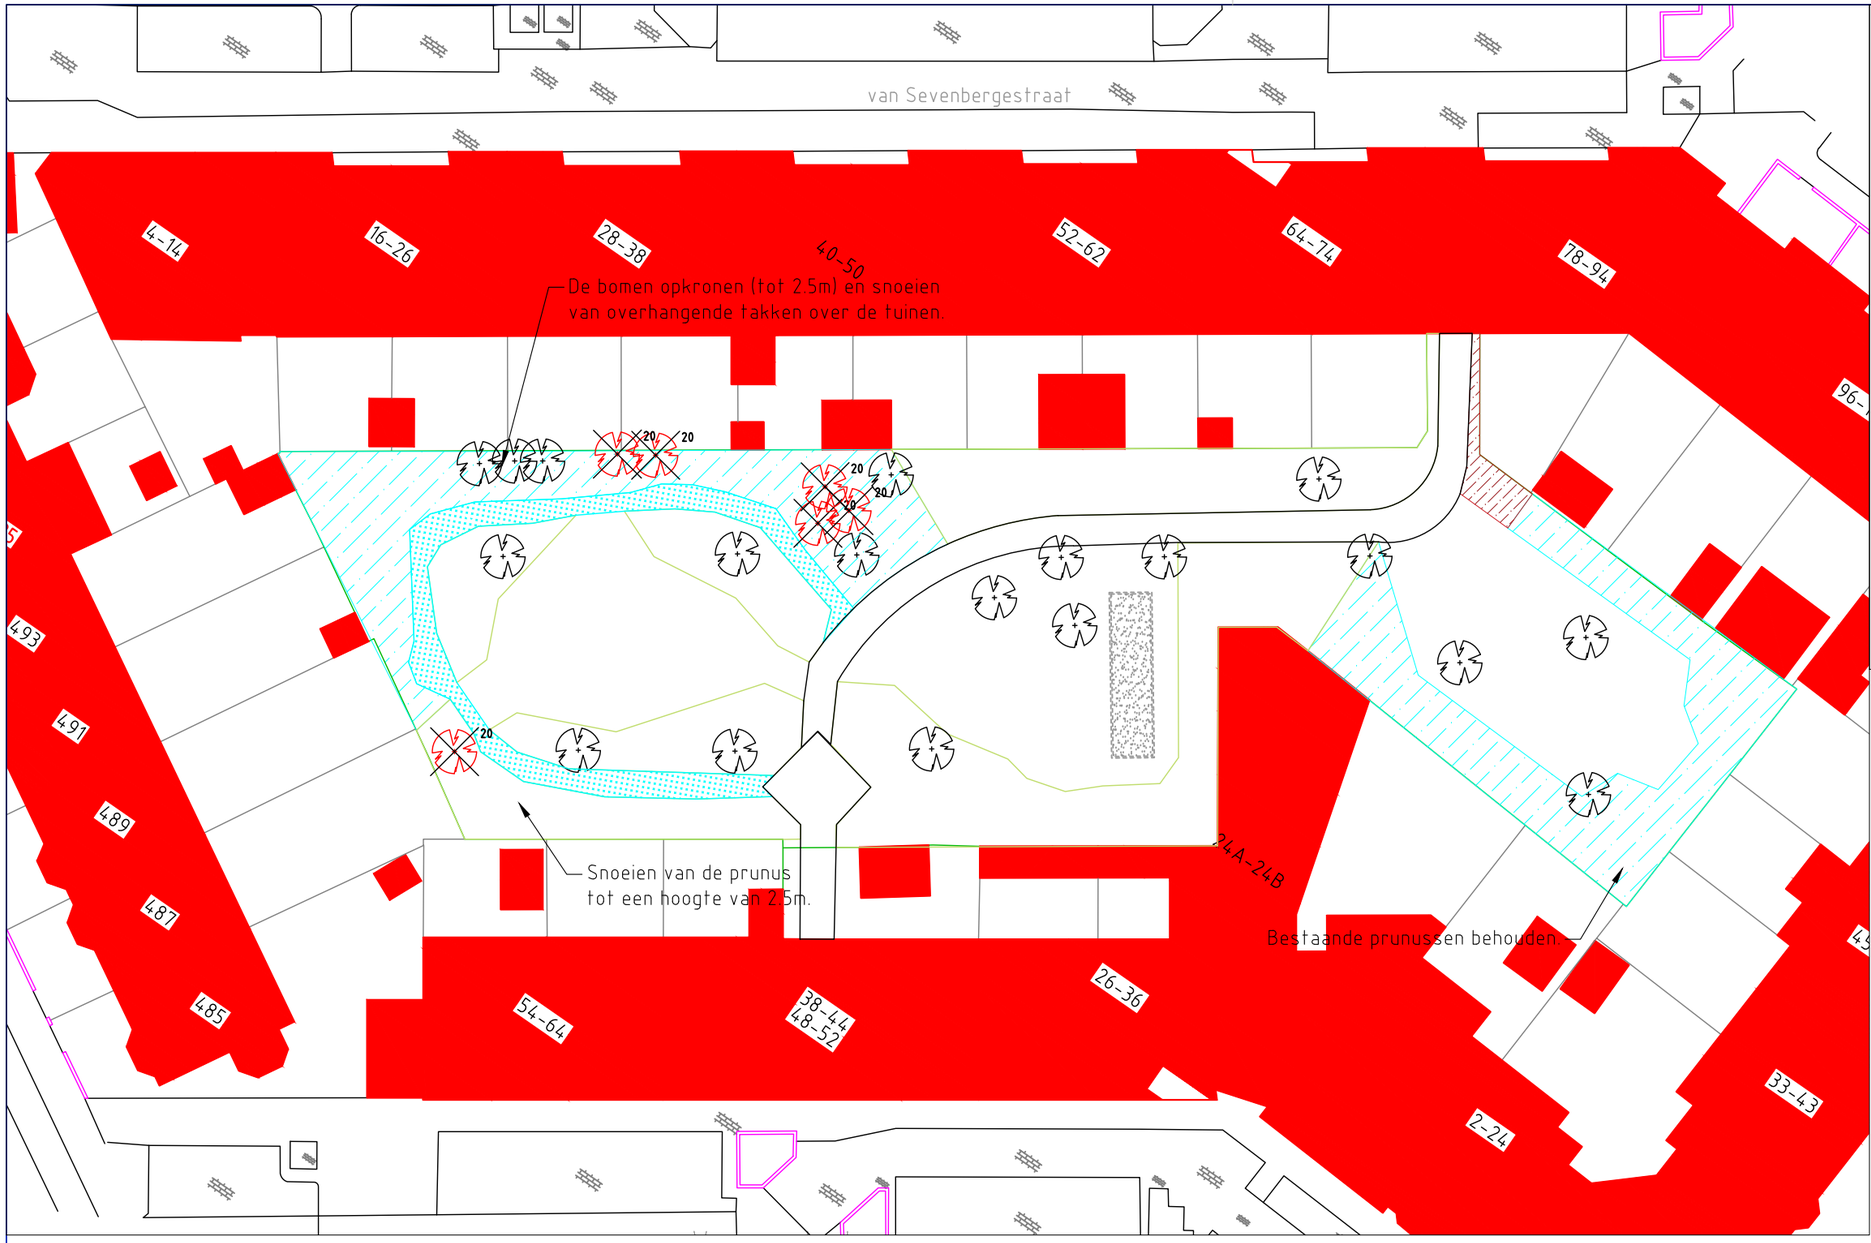

Legenda

Opbreken

- Te ontgraven Japanse duizendknoop (ca. 18m2×0.3)
- Te verwijderen beplanting (450m2)
- Afschrapen en egaliseren bestaand schelpenpad (100m2)
- Te ontgraven jeu de boule baan (28m2×0.2)
- Te verwijderen opsluitbanden (27m)
- Te verwijderen bomen 6st

Inrichting

- Nieuw Gazon (375m2)
- Nieuwe heestervakken (135m2)
- Aanbrengen nieuwe schelpenlaag en waar nodig nieuwe fundering (110m2)
- Nieuw te planten bomen 4st

Leidschendam-Voorburg
Postbus 1005 | 2260 BA Leidschendam-Voorburg | telefoon 14 070

Getekend	NW	Projectnr.	-
Gecontroleerd	RP	Besteknr.	RROK-G19-2
Datum	3-8-2021	Fase	DO
Schaal	1:250	Status	-

Afdeling: Stadsbeheer

Akkoord O.N.:

Akkoord O.G.:

Tekeningnummer: –

Formaat: A-3

Onderdeel: Opbreektekening

Project: Van Sevenbergestraat - renovatie binnentuin

–

Aan deze tekening kunnen geen rechten worden ontleend

L:\SB\Beheer\14. Groen\03 BESTEKKEN\Groenrenovaties OMOP\2 VOORBEREIDING\2022\Van Sevenbergestraat\Tekeningen ACAD\van Sevenbergestraat - renovatie binnentuin.dwg