





Bestaande legger.

Legenda

- watergang primair, vastgesteld
- meanderzone, vastgesteld
- gebied met leggerwijziging

Overzichtskaartje (schaal 1:650.000)

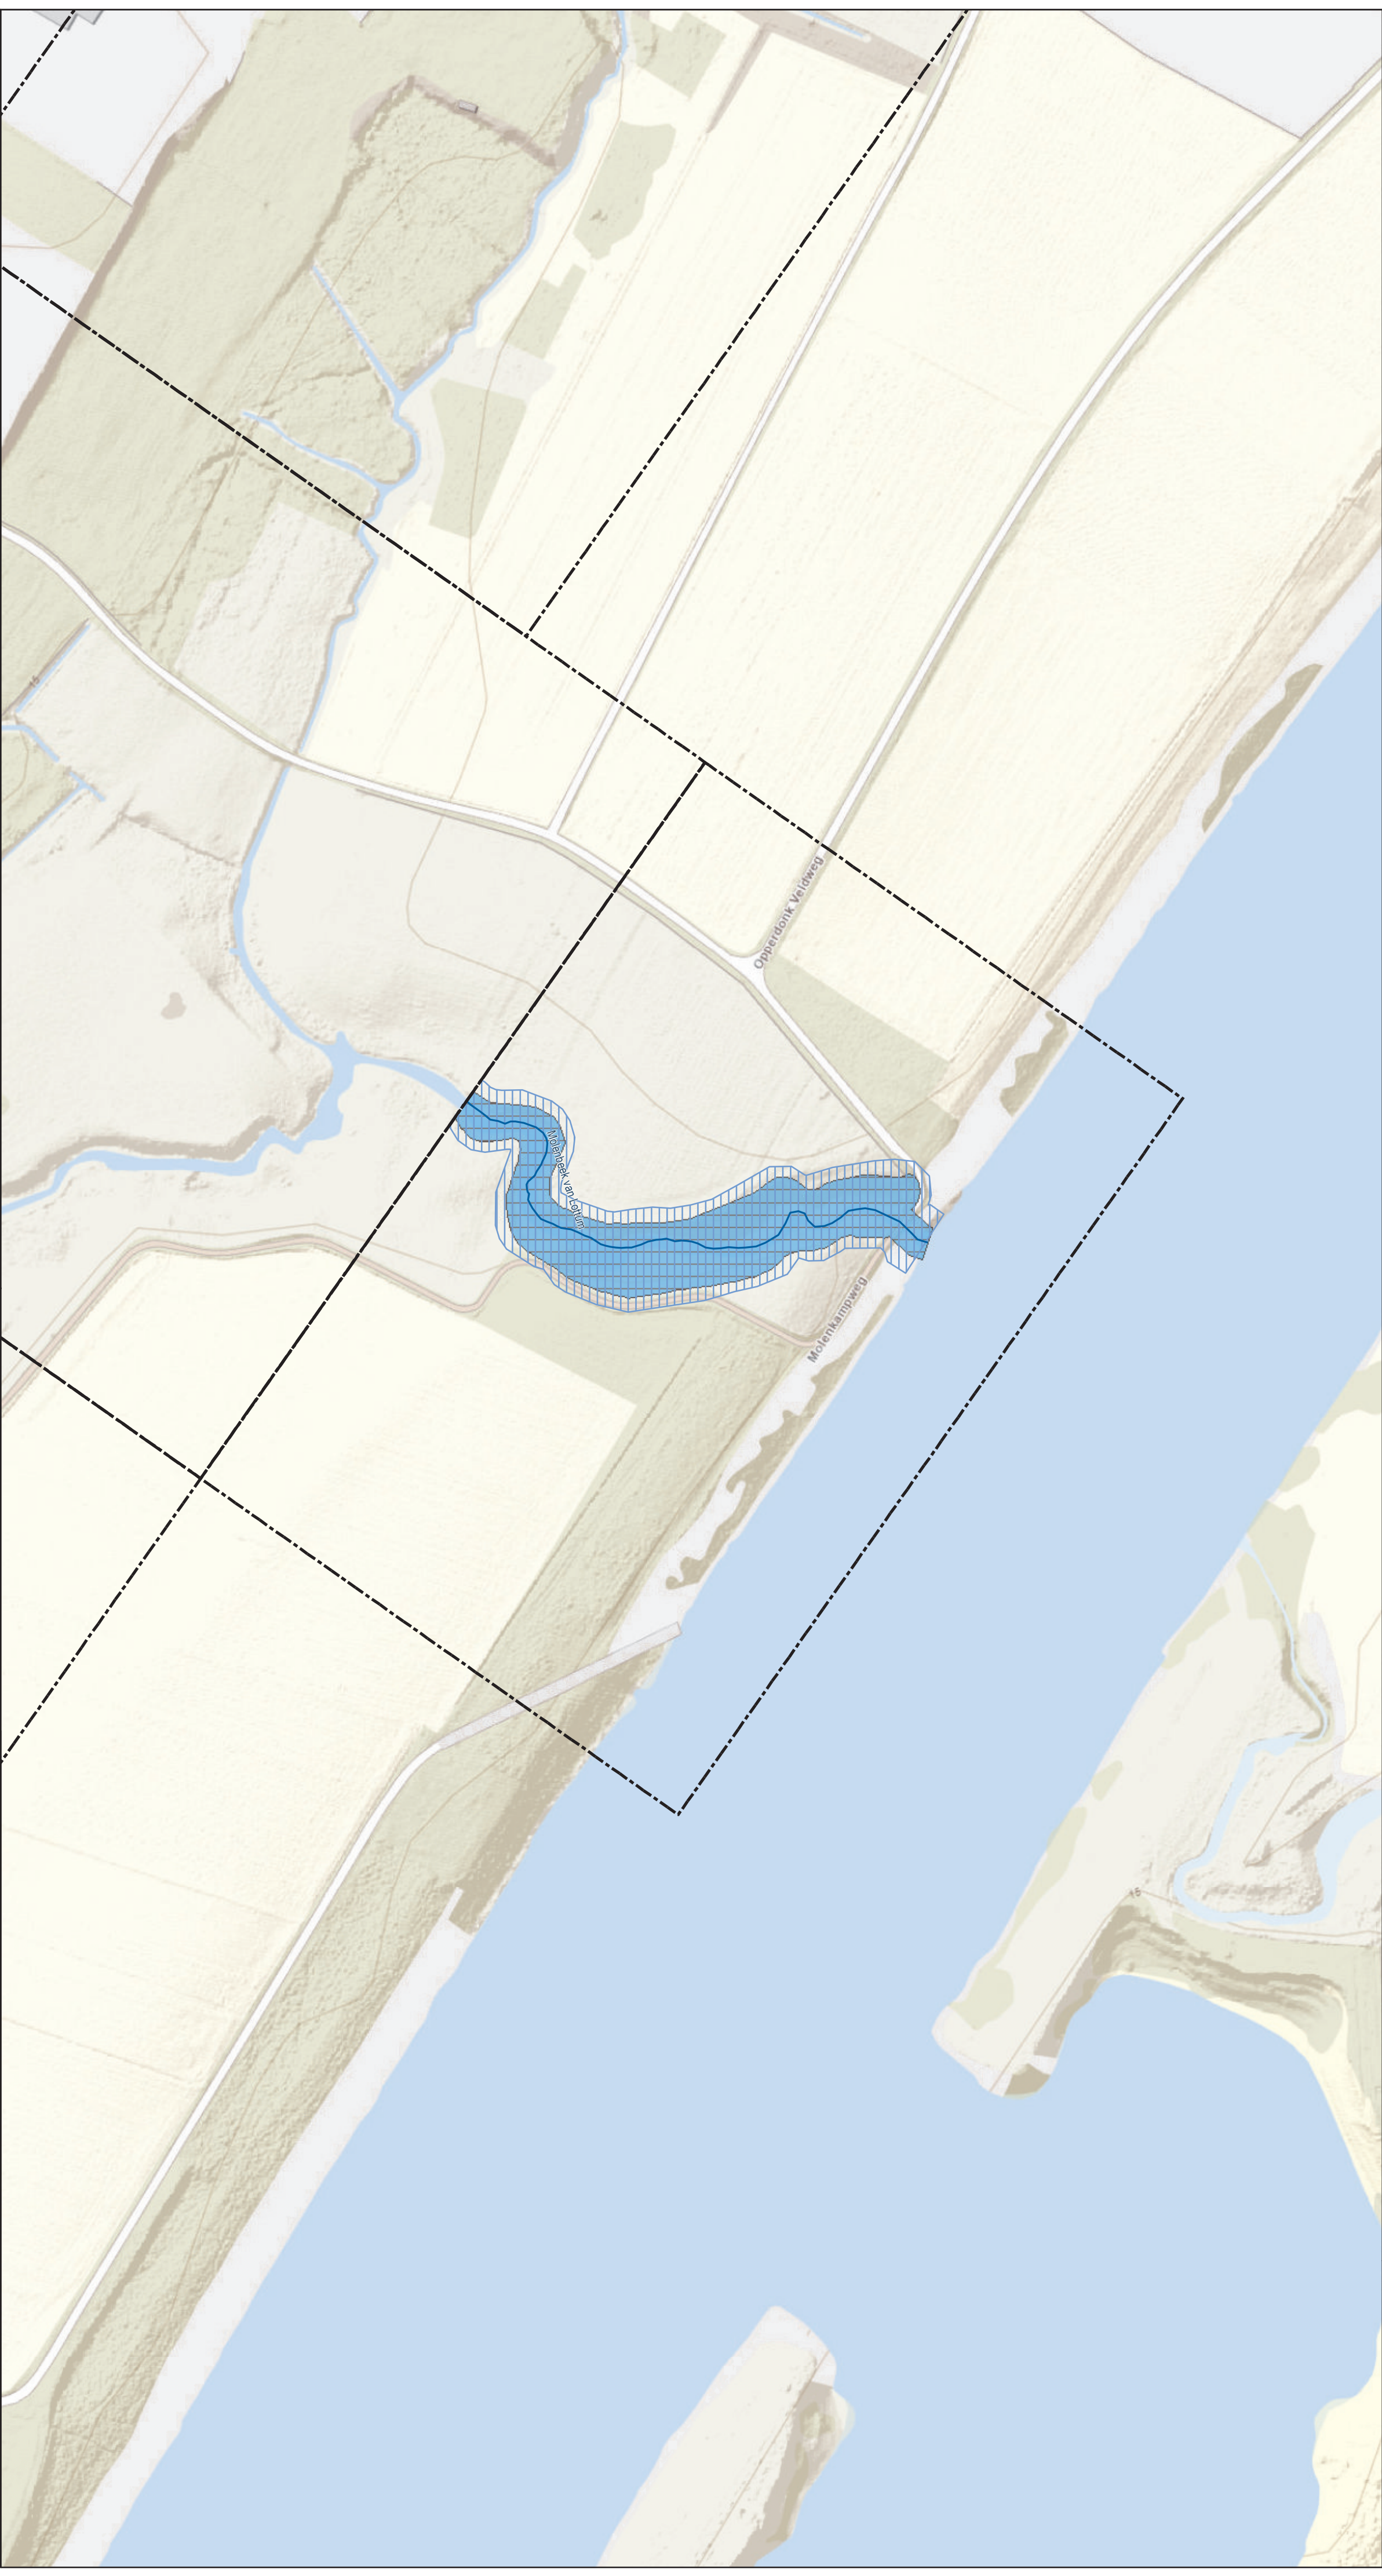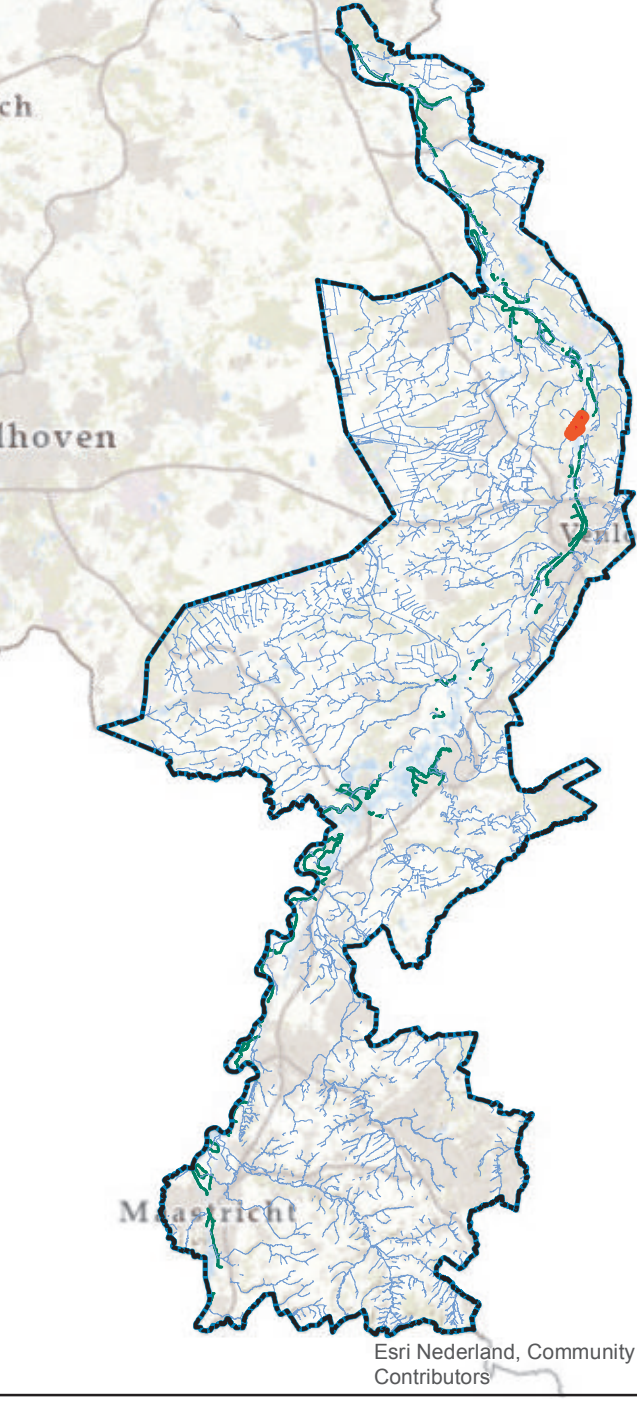

Leggerwijziging.

Legenda

- watergang primair, vastgesteld
- meanderzone, vastgesteld
- kernzone, nieuw
- gebied met leggerwijziging

Leggerwijziging.

Omschrijving leggerwijziging:
Herinrichting
Molenbeek van Lottum

Datum vaststelling:

Get.: 24-12-2021

Besluitnr.: 2021-Z37080

Schaal: 1 : 1500

Tek.nr.: 2021-Z37080-L

Blad: 04

Formaat: A1



Postbus 2207 Tel.: 088 - 88 80 100
6240 CC Roermond E: info@waterschaplimburg.nl

© Topografische Dienst Kadaster