
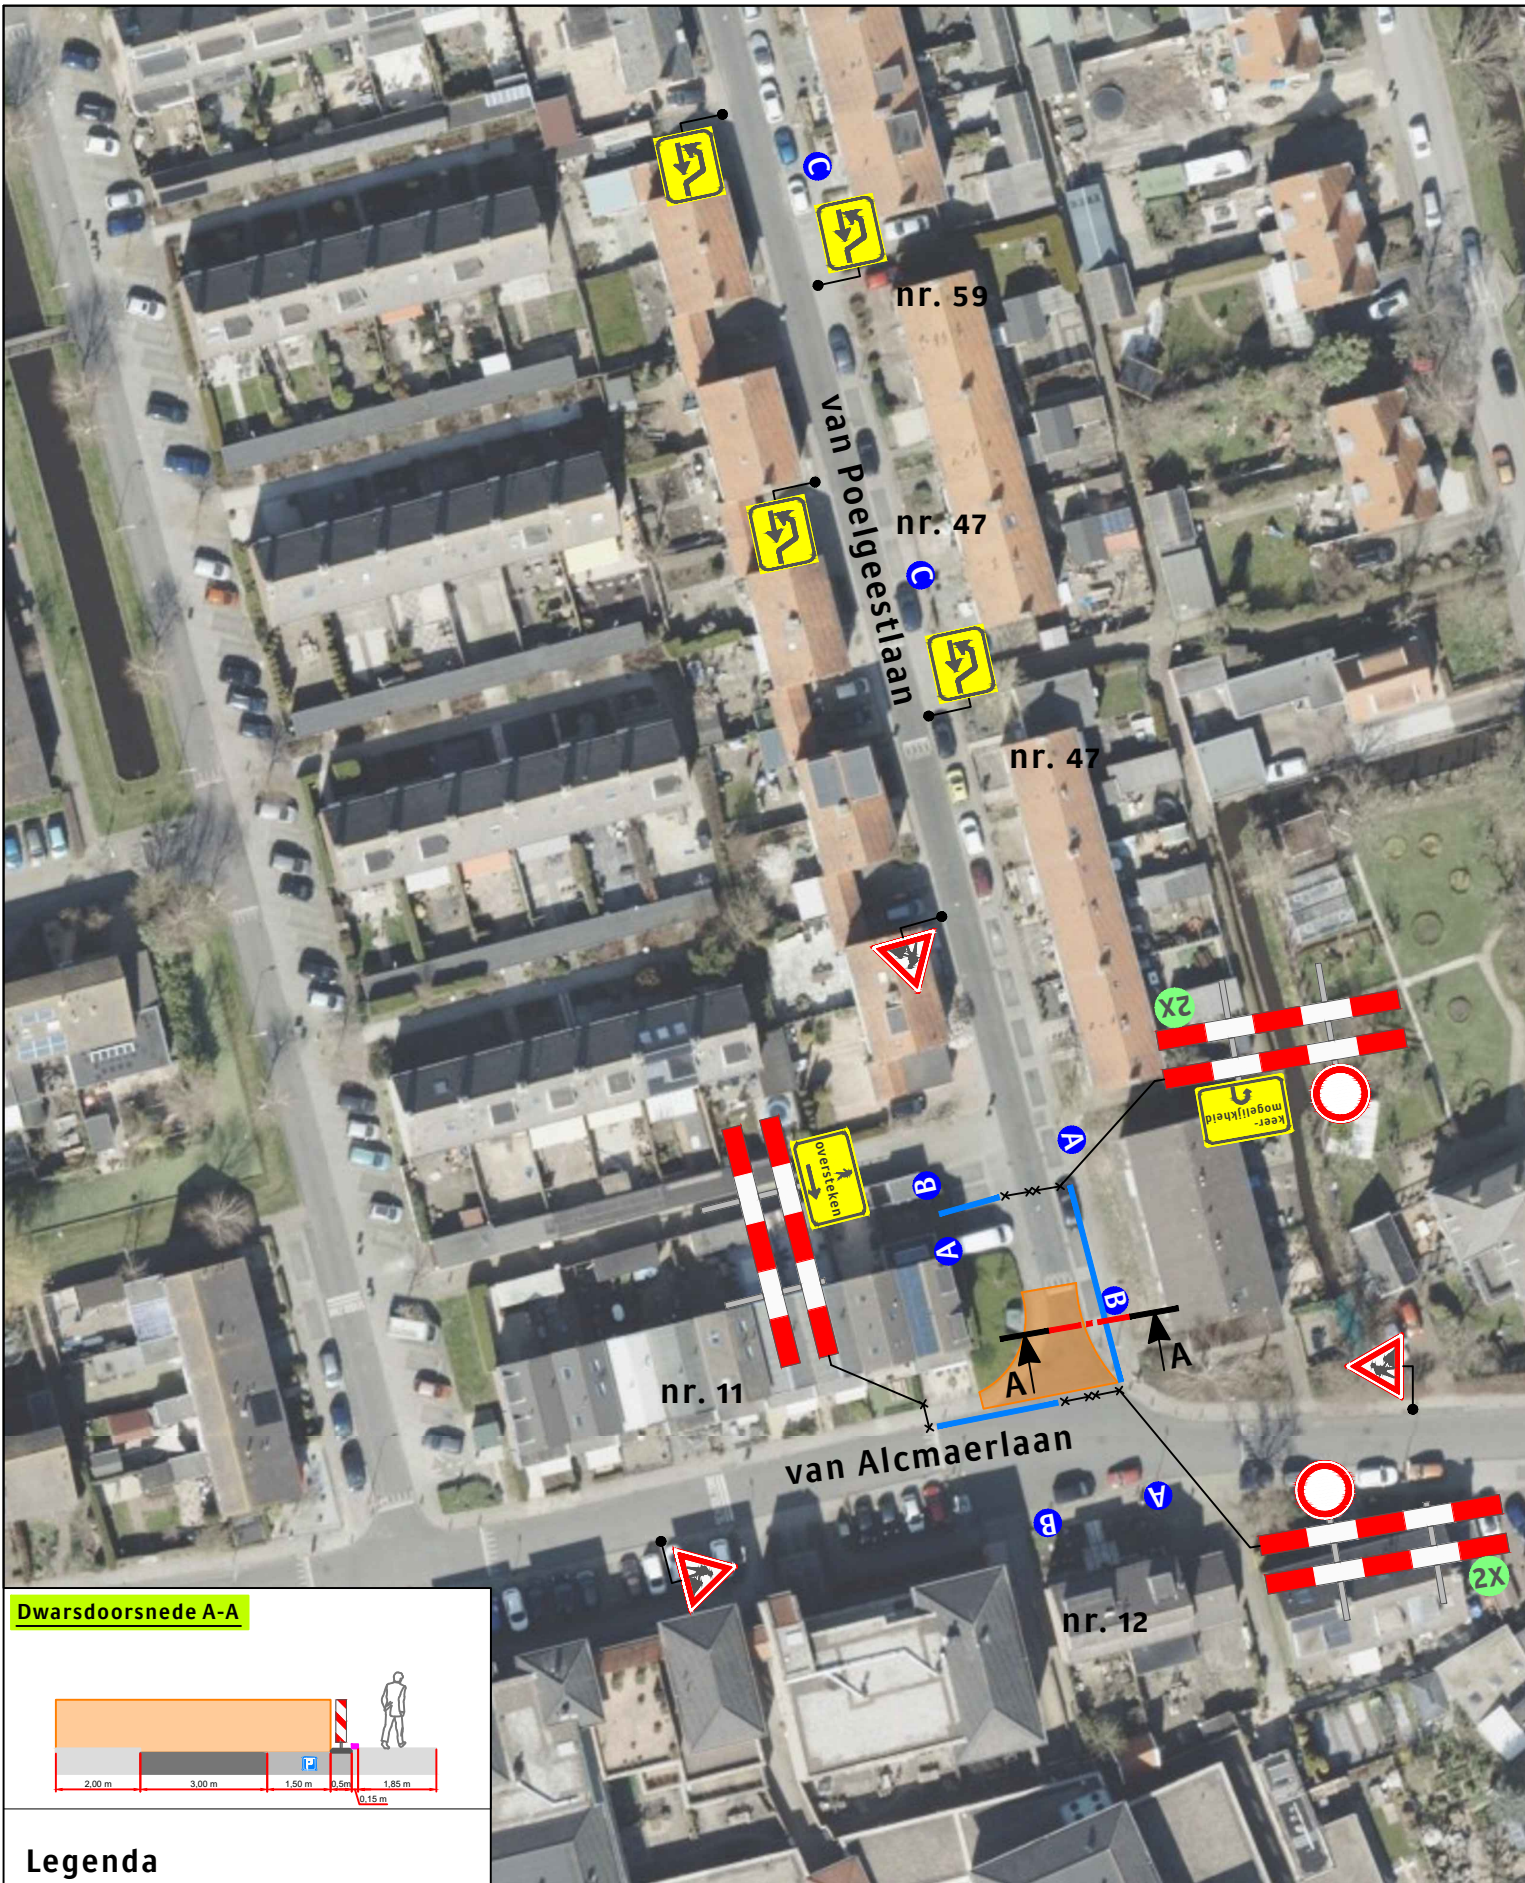
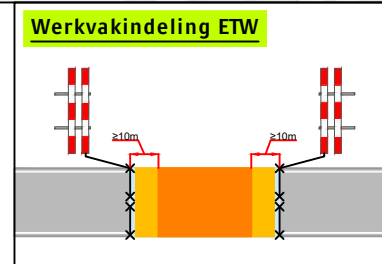


Legenda

- Werkruimte
- Bakens (ca. 40 m)
- Deze weg is dicht
- X t/m X
- 2X
- 3X
- 3X
- 2X

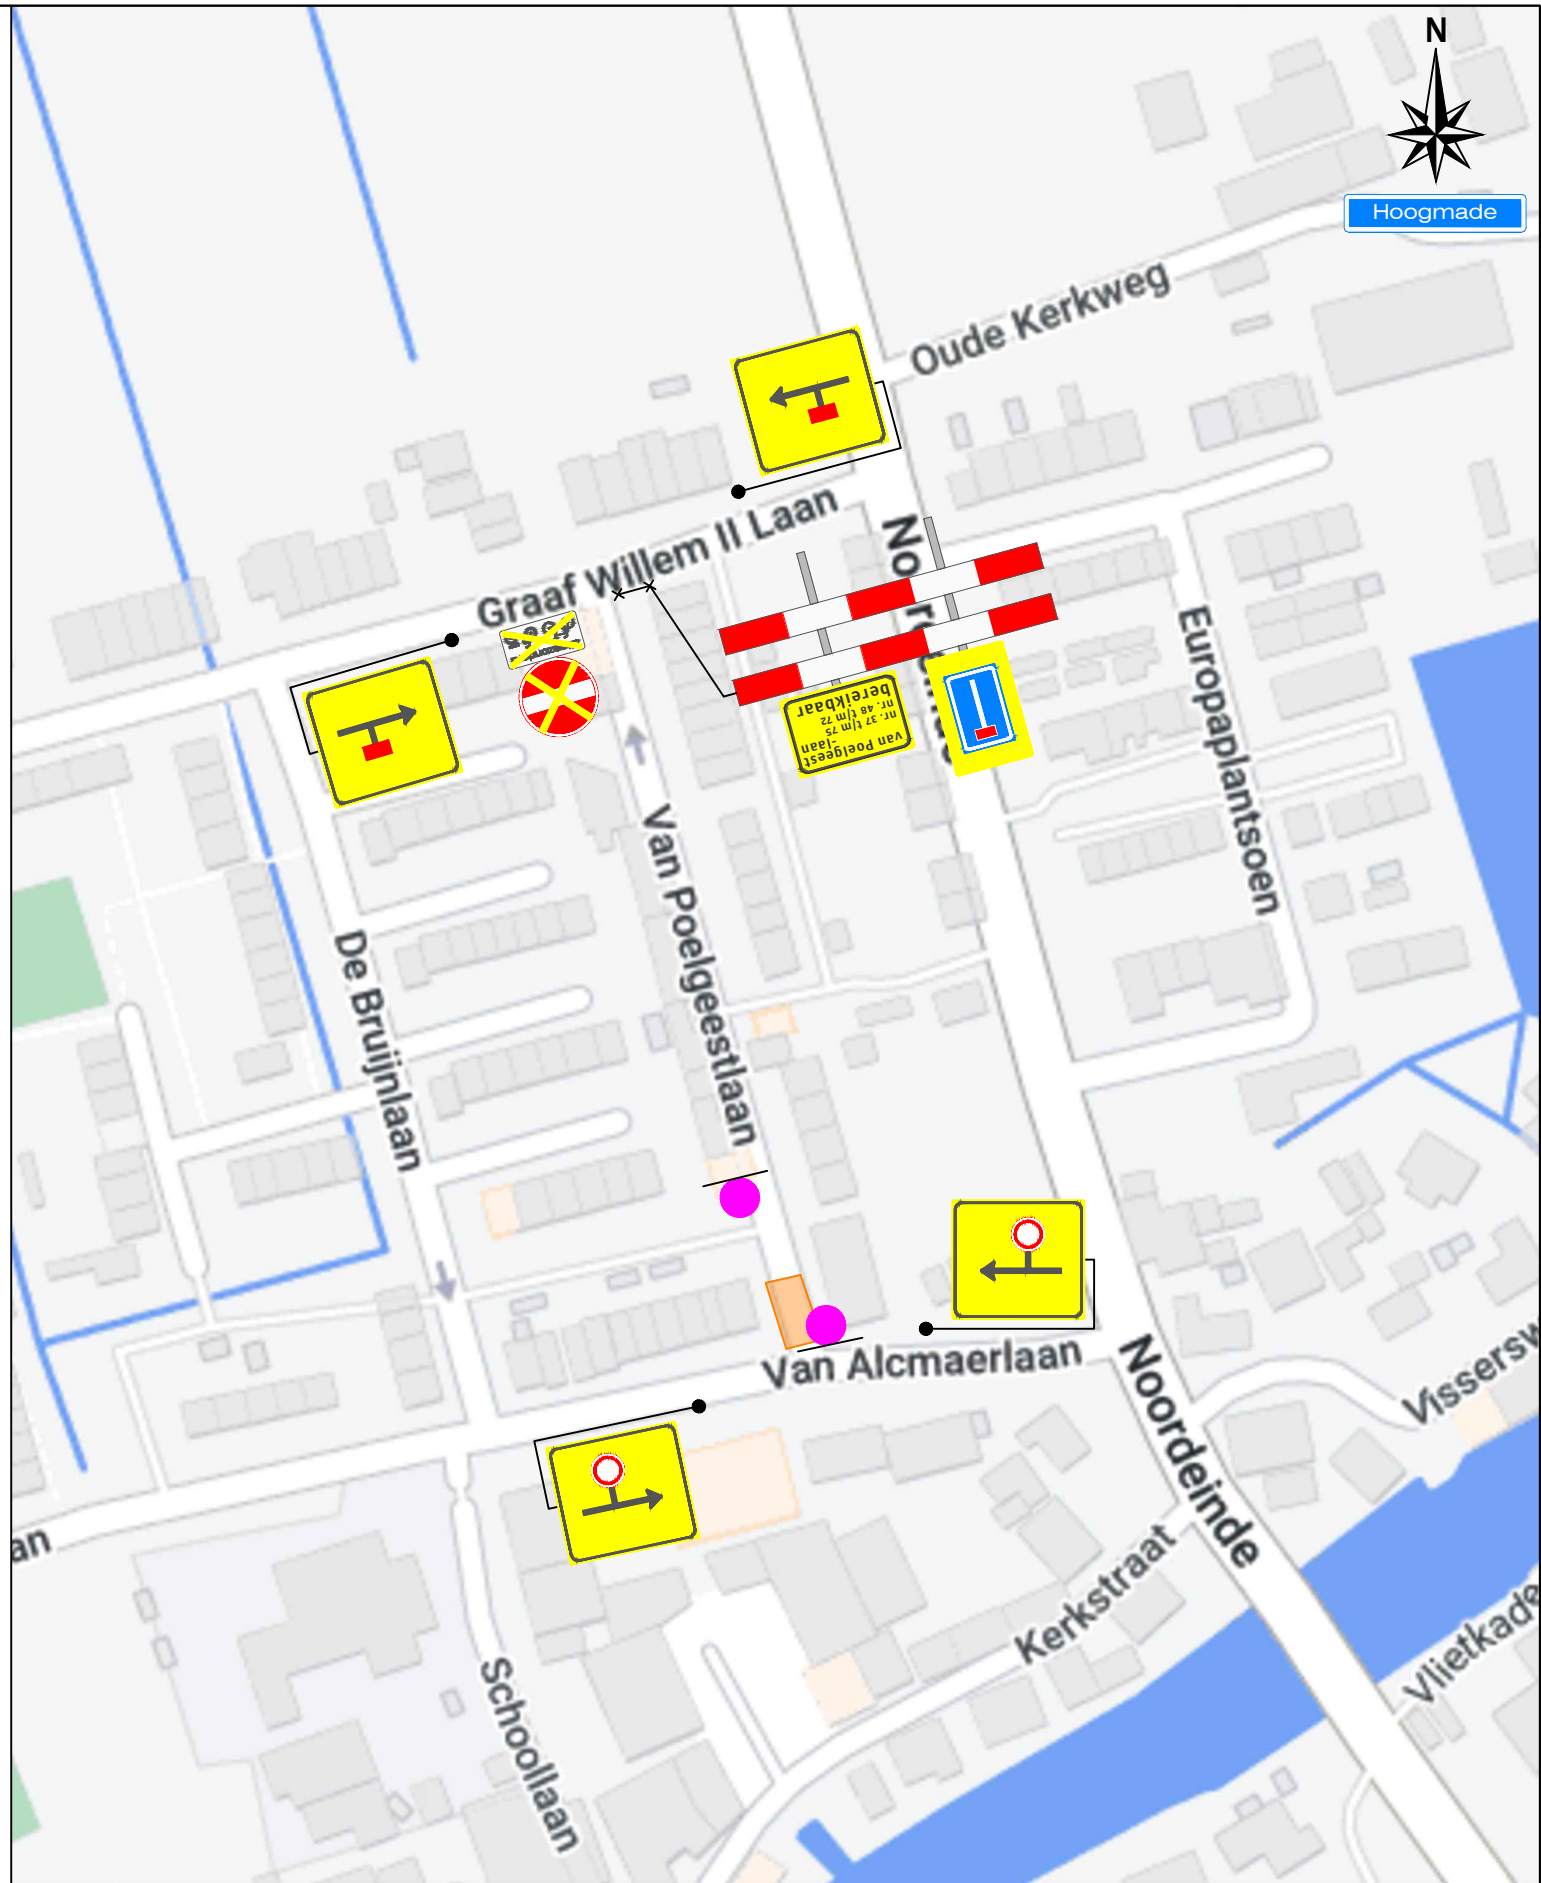

Opdrachtgever: **van WIJK WEGENBOUW B.V.**

Project: **Poelgeestlaan te Hoogmade**

Onderdeel: Verkeersmaatregel	Afstand VRI: m
Aard werkzaamheden opdr.gever: Bestrating	
Getekend: [Redacted]	Datum: 19-04-2022
Gecontroleerd: [Redacted]	Datum: 19-04-2022
Referentienr.:	Tekeningnummer: 122-01704-01
Formaat: A3	Schaal: nvt
Status: Concept	
Plaatsing conform CROW 96a en 96b - Conflicterende bebording / bewegwijzering afdekken	

Versluys verkeersmaatregelen B.V.
Bodegraven - Ede - Rotterdam - Vijhuizen