




VERKEERSBESLUIT

Twee parkeerplaatsen aanwijzen voor opladen elektrische voertuigen

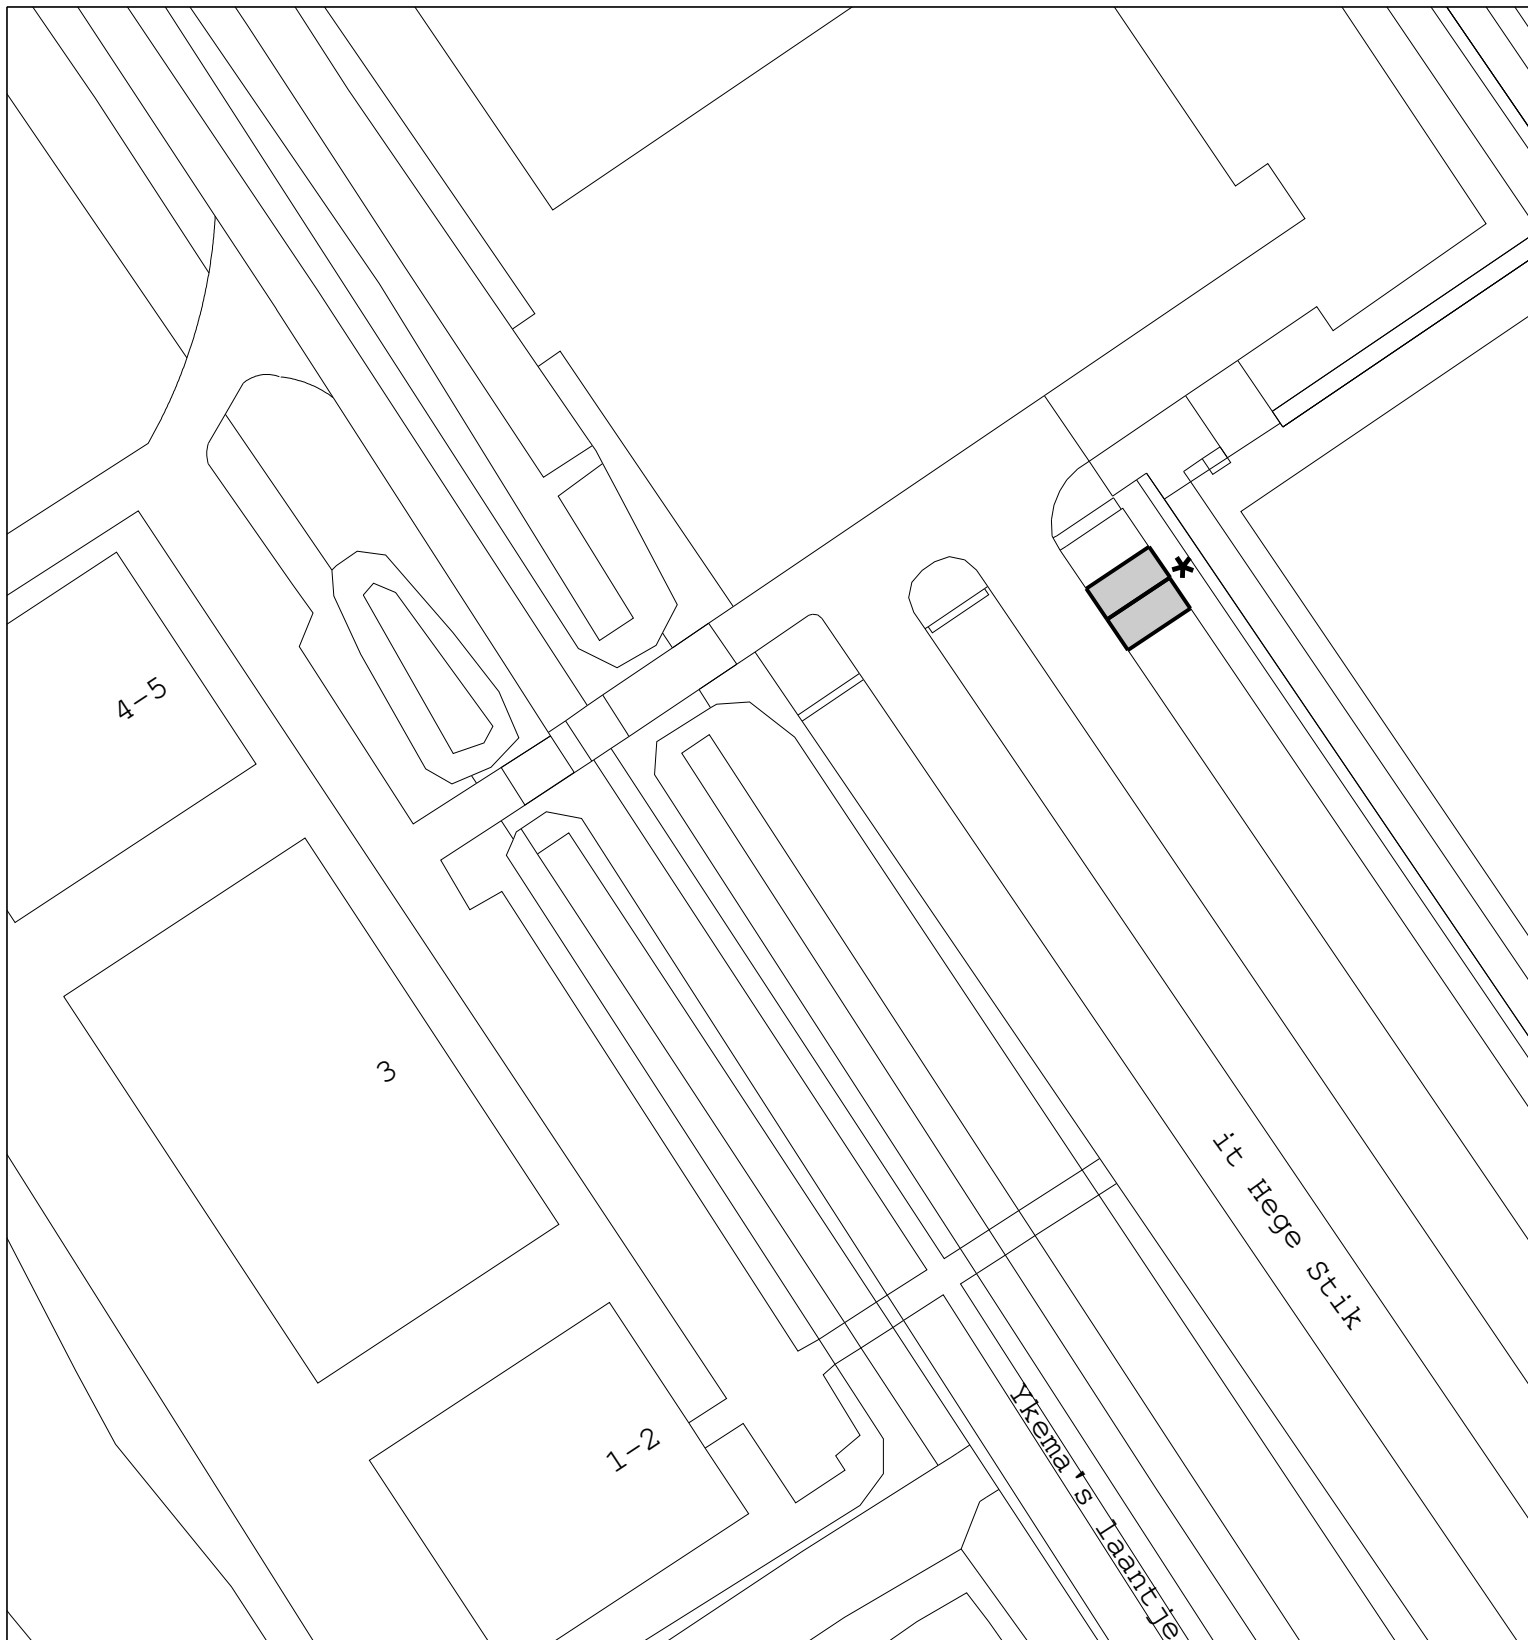

gebied waar besluit betrekking op heeft

Tekeningnummer D.22.1545822

Schaal: 1 : 500

★ bord E4 volgens RVV 1990
voorzien van onderbord opladen elektrische voertuigen



Locatie: nabij it Hege Stik 4 Heerenveen

Tekenaar: T. Huisinga

Datum: 10-05-2022