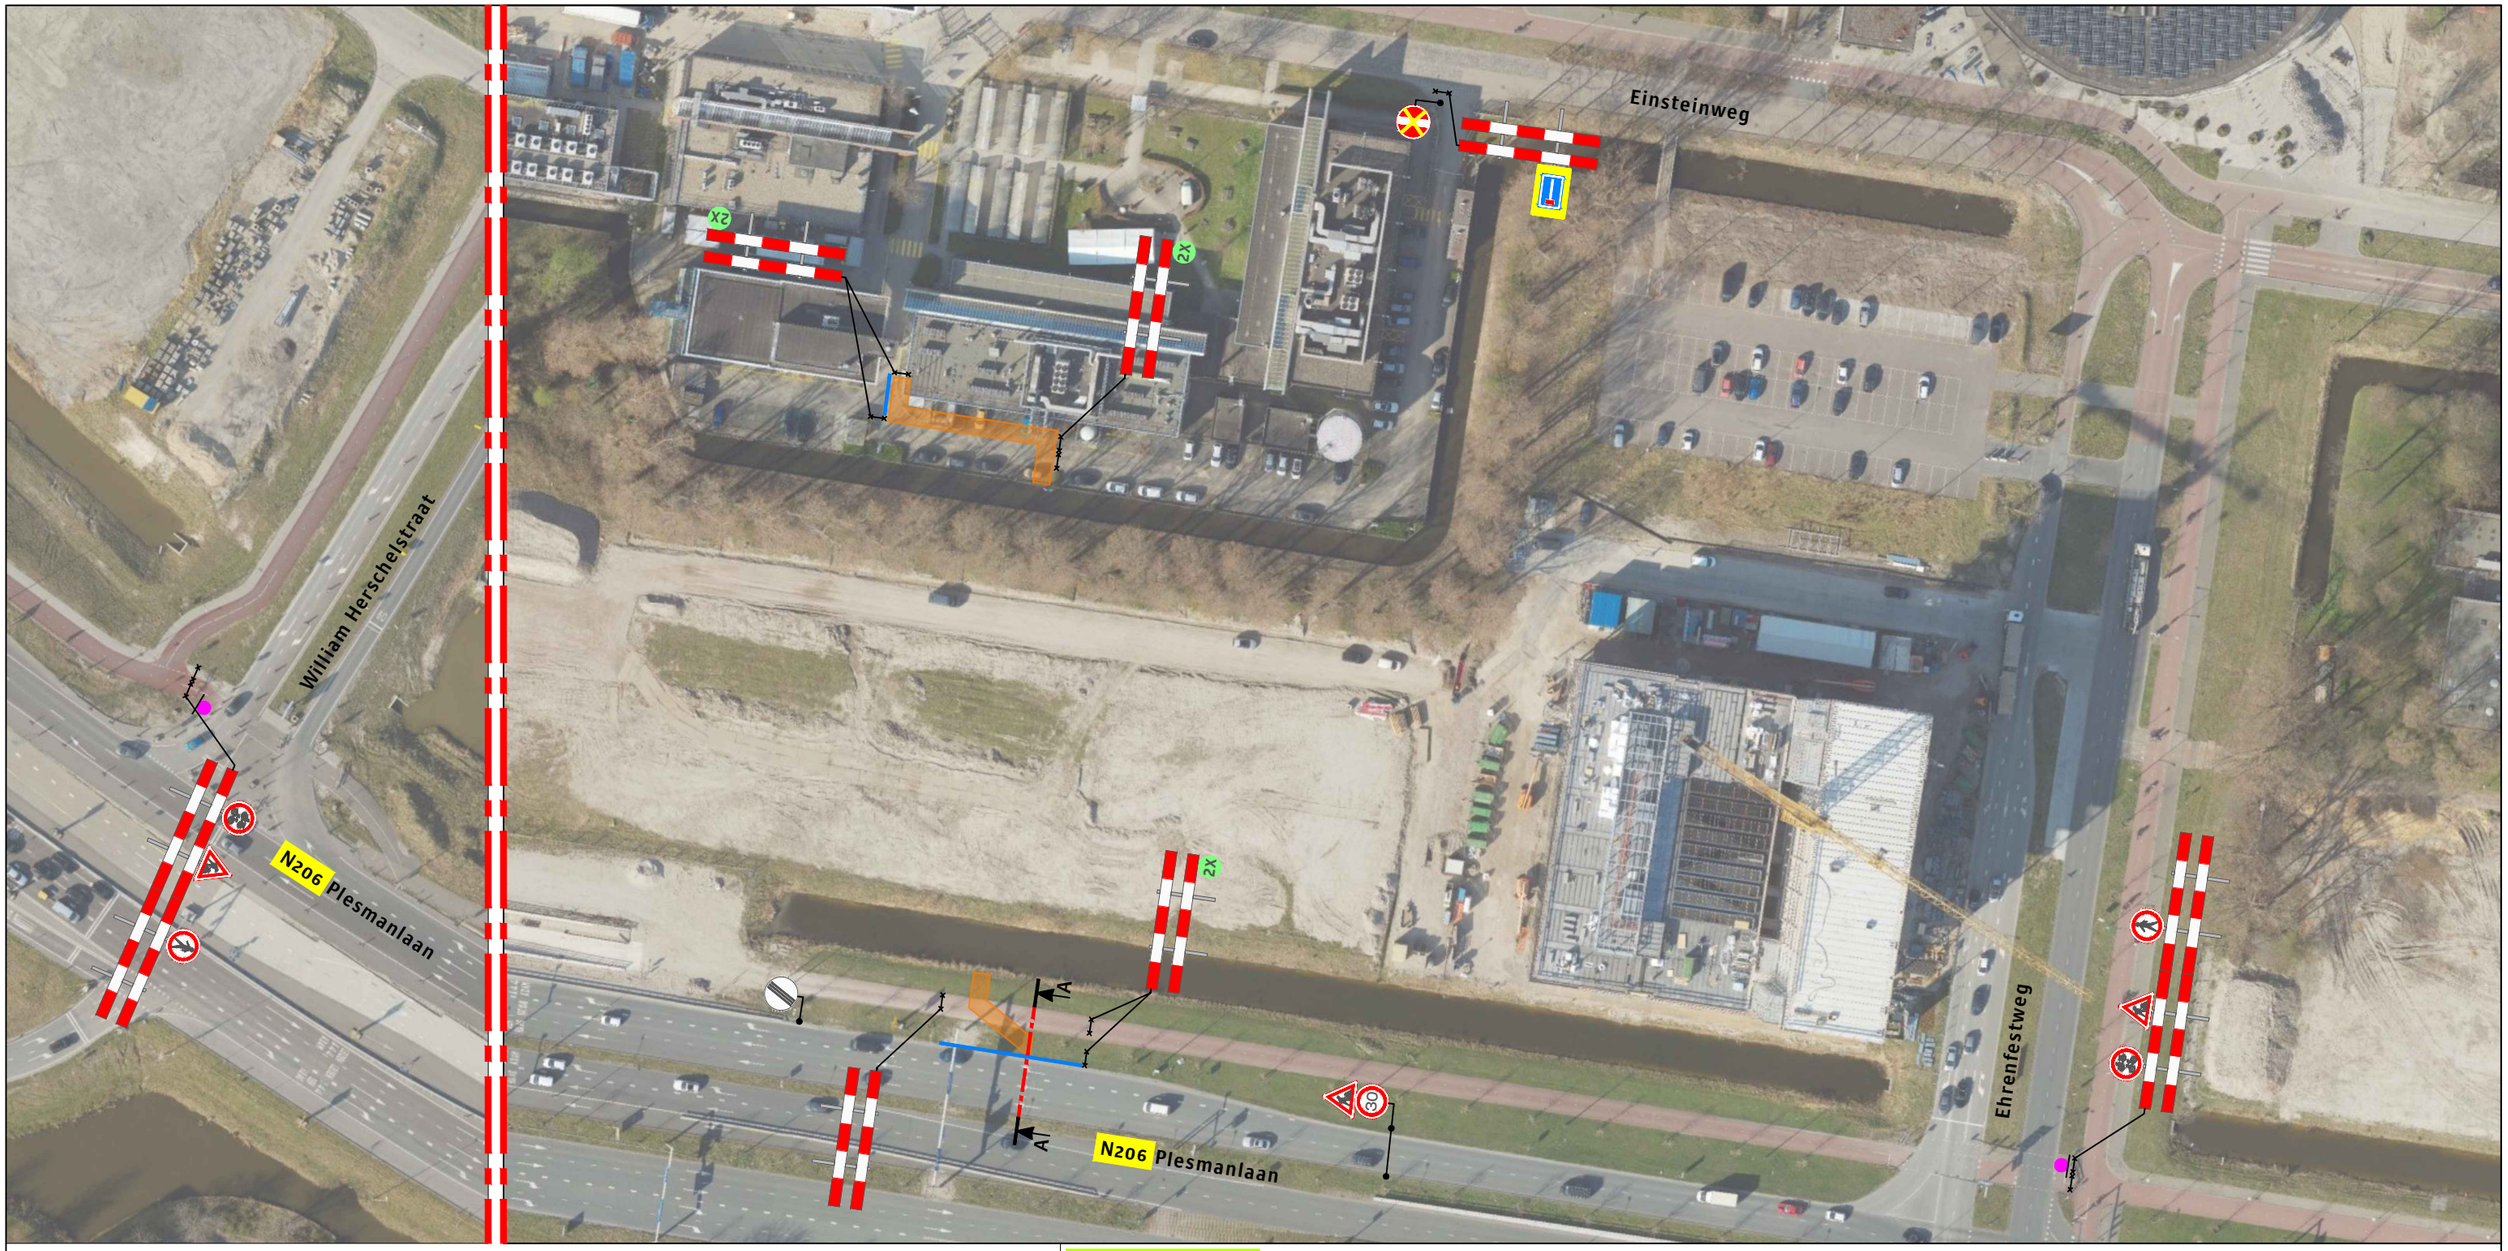

Behoort bij beschikking van
Burgemeester en Wethouders
van Leiden

BV.Z22/3349209

Legenda

- Werkruimte
- Bakens (circa 35 m.)
- Fietspad dicht — X t/m X
- 2X

N

Leiden

Dwarsdoorsnede A-A

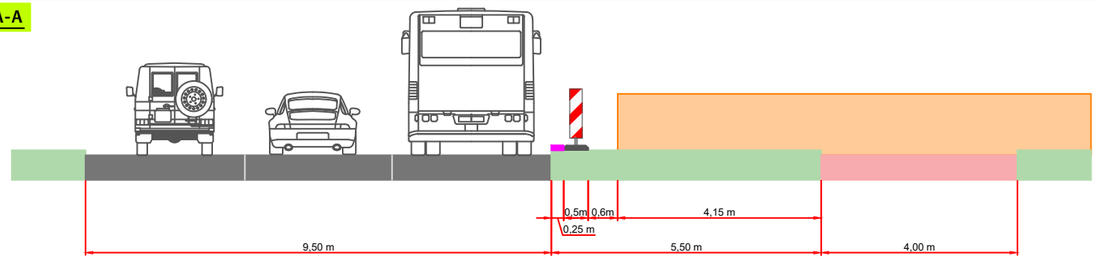

Werkvakindeling GOW

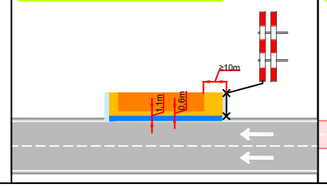

Werkvakindeling fietspad

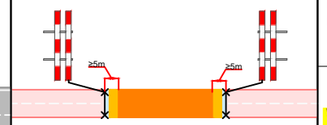

Revisie	A	Datum	11-05-2022	Gewijzigd	AvP	Omschrijving	Omleiding verwijderd

Opdrachtgever: Liander

Versluys Verkeerstechniek BV
www.versluysgroep.nl
Bodegraven - Ede - Rotterdam - Vijfhuizen

Project:
Plesmanlaan te Leiden

Onderdeel: Verkeersmaatregel en Verkeersomleiding	Afstand VRI: .... m
Aard werkzaamheden opdr.gever: Kabels en leidingen	
Getekend : A. van Putten	Datum : 17-01-2022
Gecontroleerd : J. Kleinjan	Datum : 17-01-2022
Referentienr. : nvt	Tekeningnummer: 122-00324-01
Formaat: A2 | Schaal: nvt | Status: Concept	
Plaatsing conform CROW 96a en 96b - Conflicterende bebording / bewegwijzering afdekken	

Kaartgegevens ©Kadaster, Google