
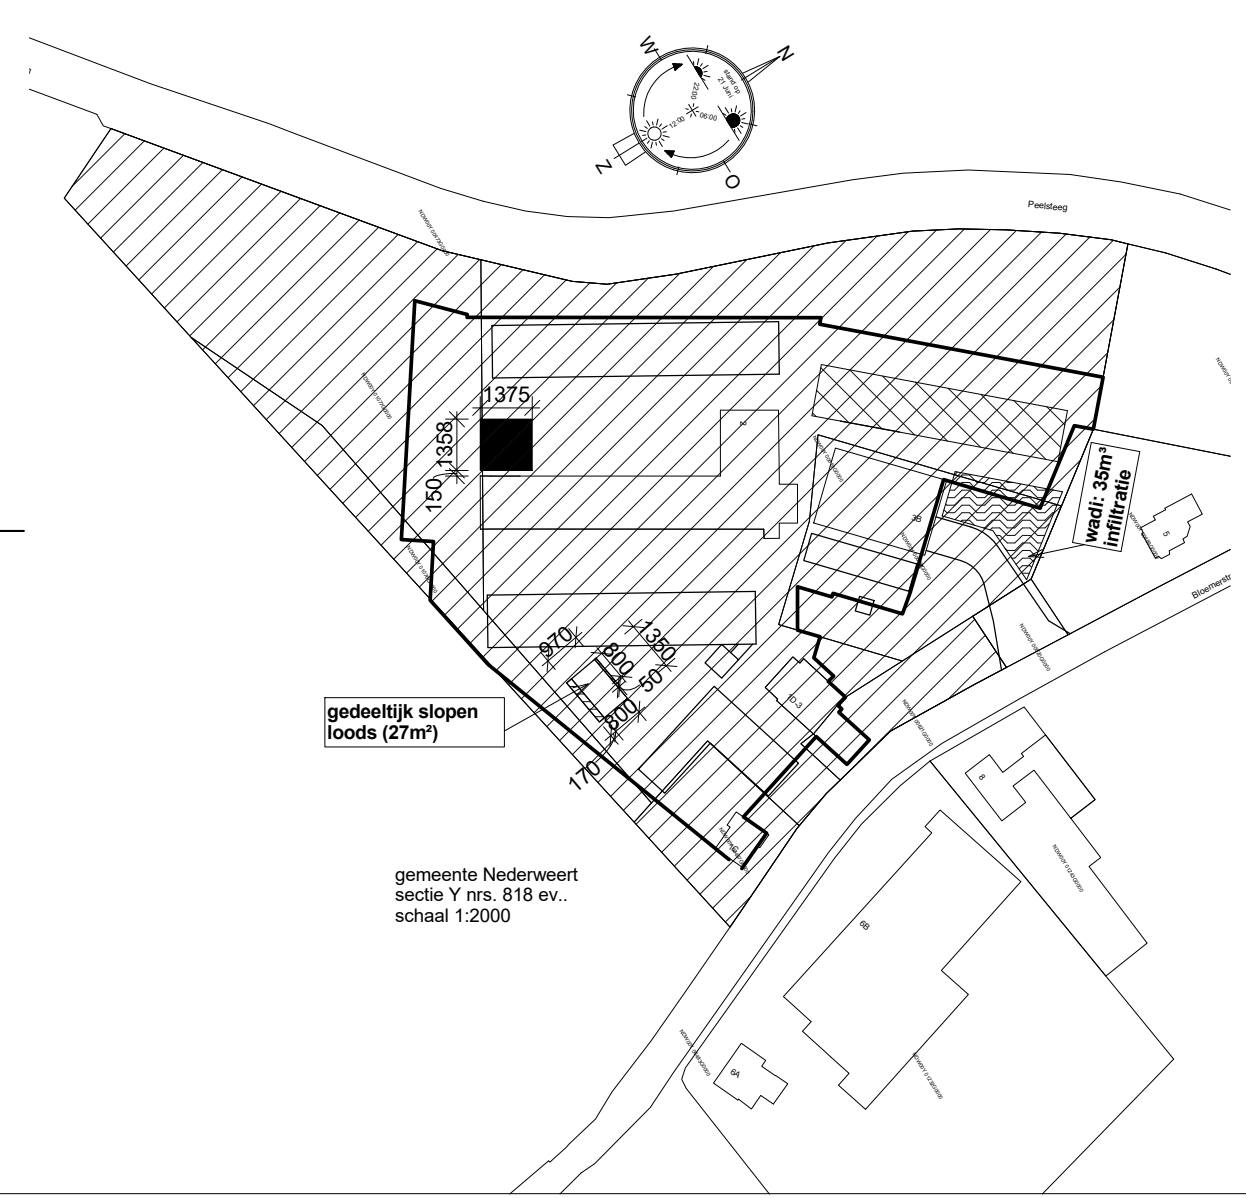
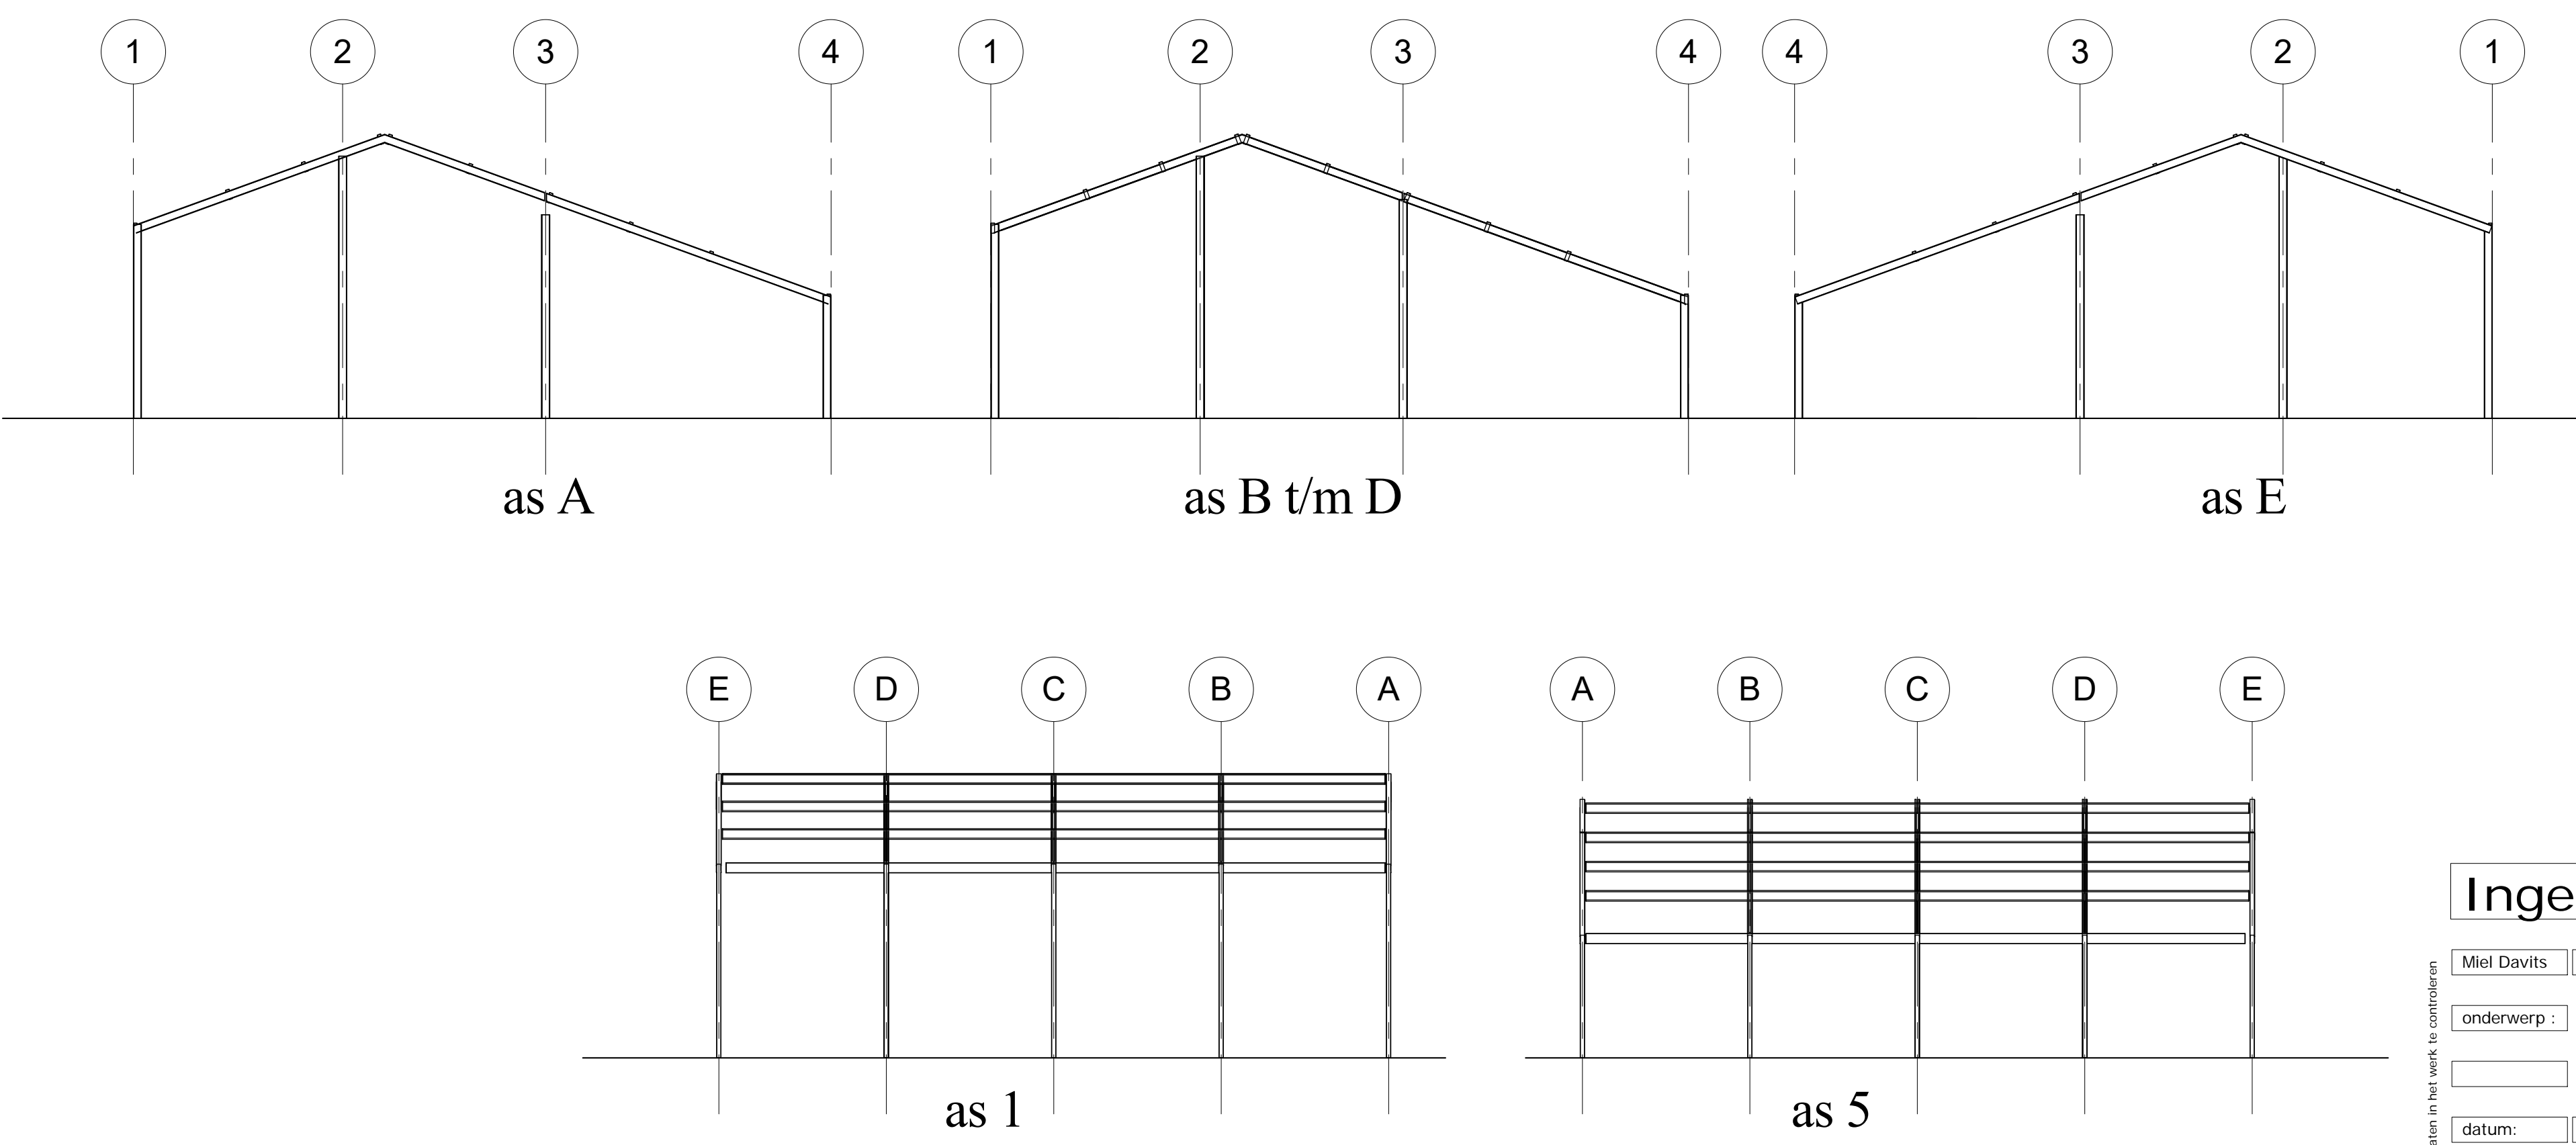
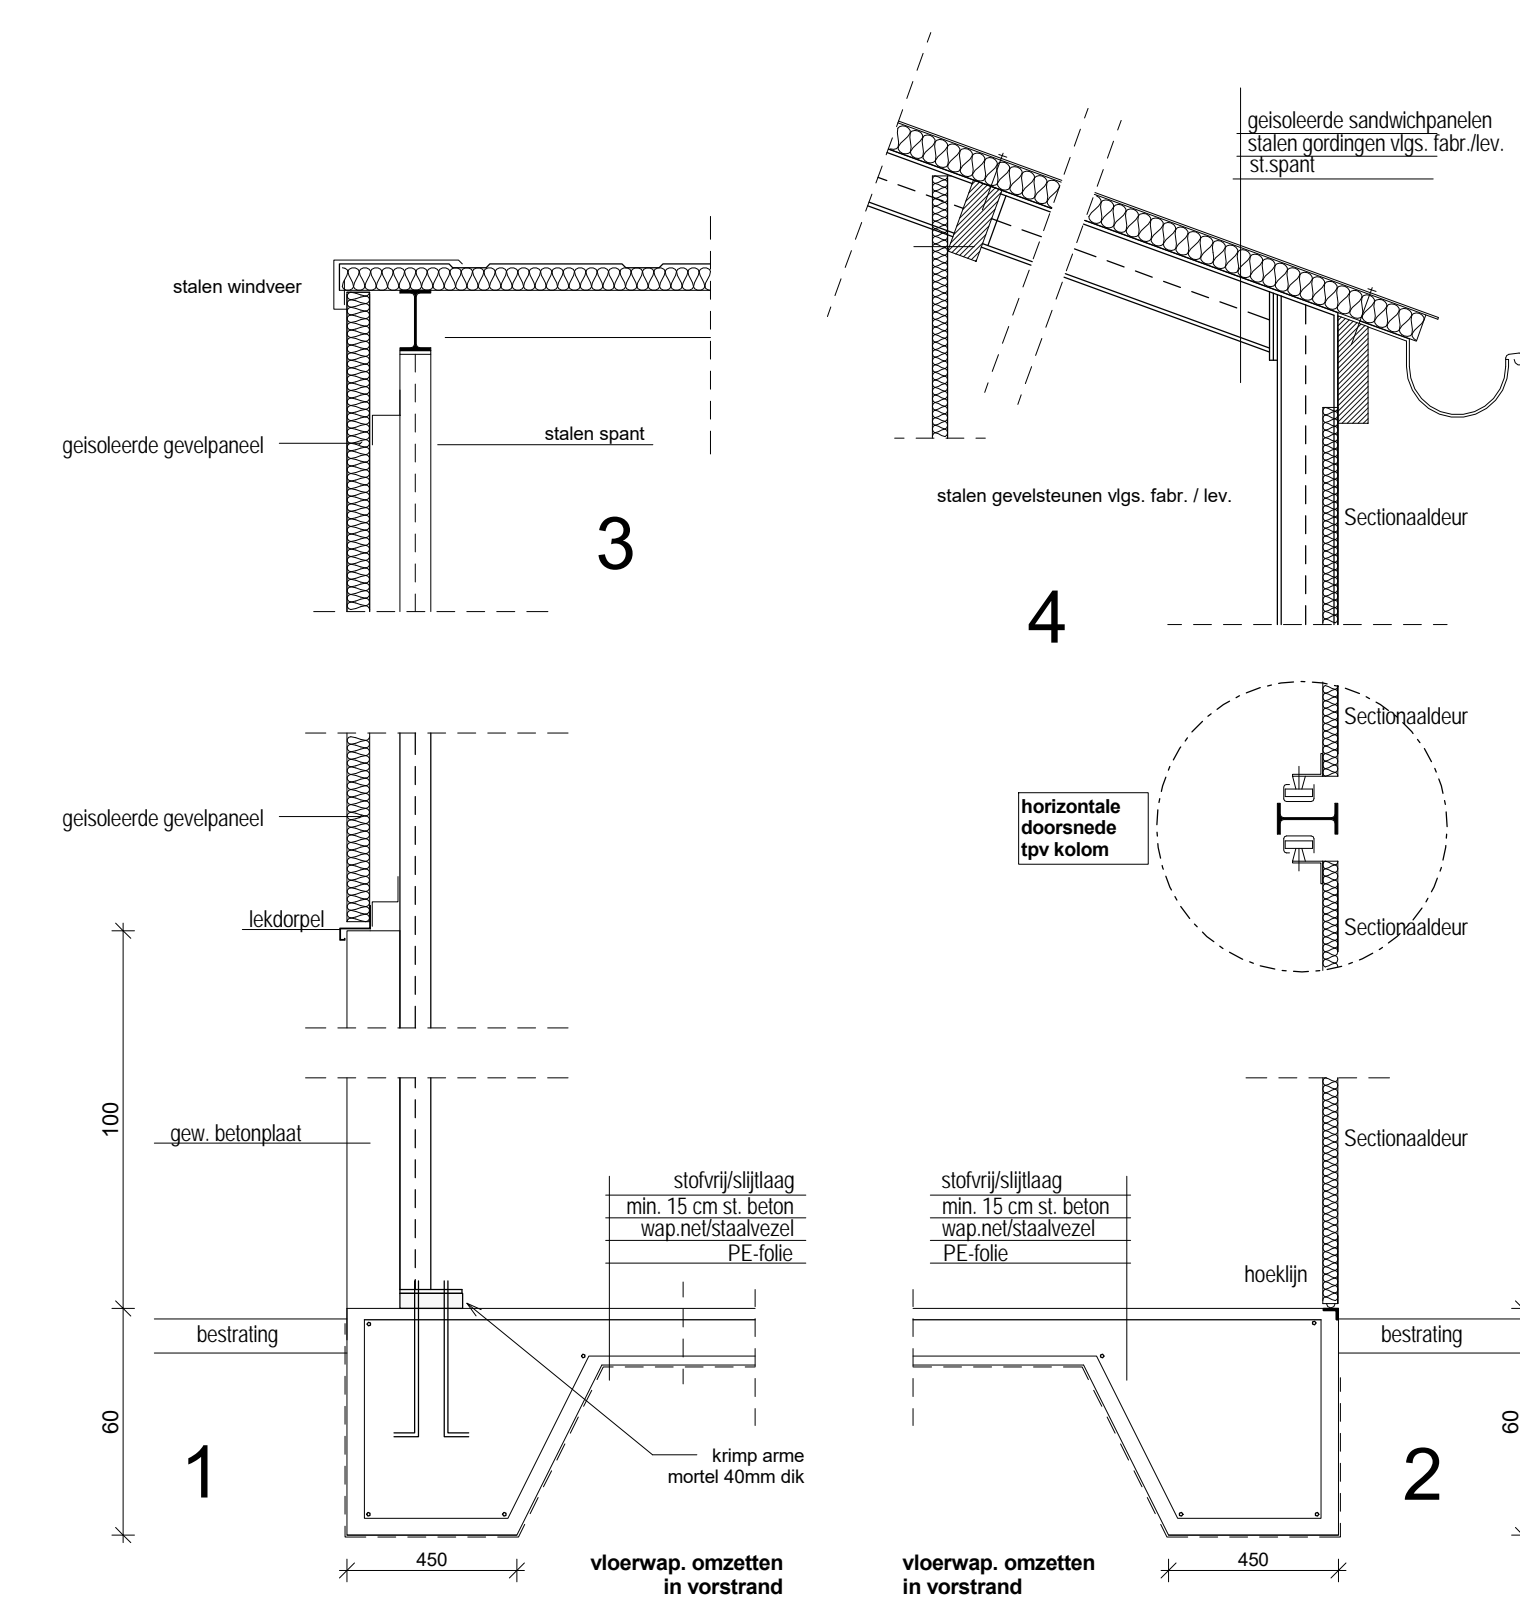
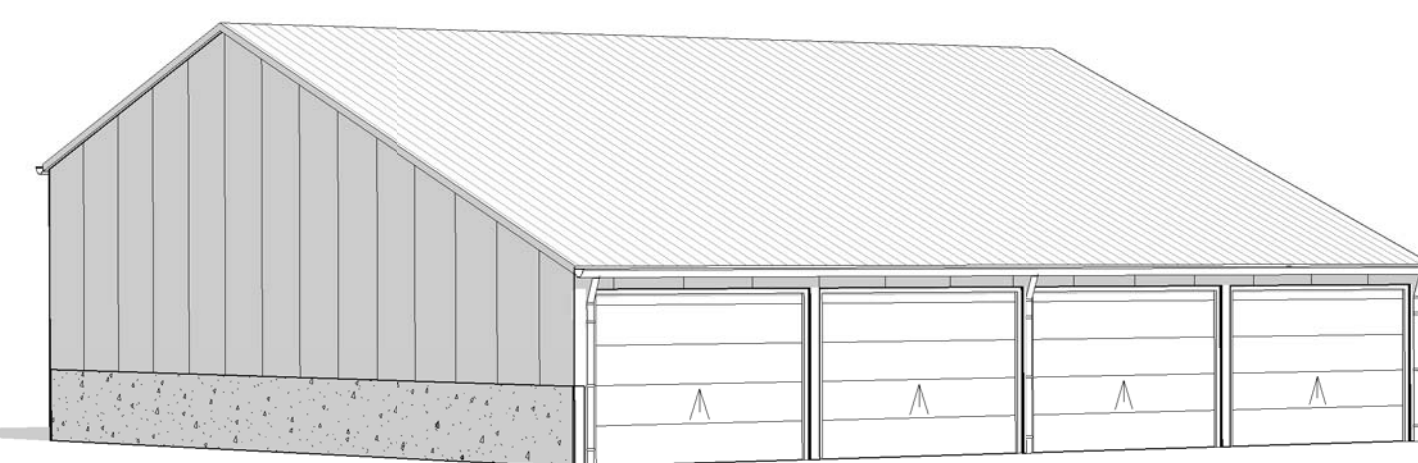


algemeen fundering

Gerekend is met een grondspanning van 140/160 kNm² onder de funderingen, dit door de aannemer / principal evtl. te verifiëren middels (hand) sonderingen + advies

- 1) De ontgraving voor de grondverbetering weer aanvullen met schoon zand in lagen van 30 cm dikte, waarbij iedere laag verlicht dient te worden met een mechanische trilplaat met een slaggewicht van 2000 kg. Dit aantrillen dient te geschieden in 4 gangen per laag, welke om en om haaks op elkaar moeten worden uitgevoerd.
- 2) De aanvulling in den droge uit te voeren, zonnig de grondwaterstand te verlagen tot 50 cm onder het ontgravingnivo.
- 3) Het zandpakket onder de funderingsstroken dient een minimale sondeerwaarde te hebben van 4 M/m² vanaf aantegnivo tot minimaal 1 meter minus aantegnivo.
- 4) Indien geen grondverbetering hoeft te worden toegepast, de bouwput natrillen zodat aan bovenstaande eisen wordt voldaan.
- 5) Door het losstrillen van de bovenkant van het zandpakket dient ter plaatse van de funderingsstroken het losse zand verwijderd te worden.

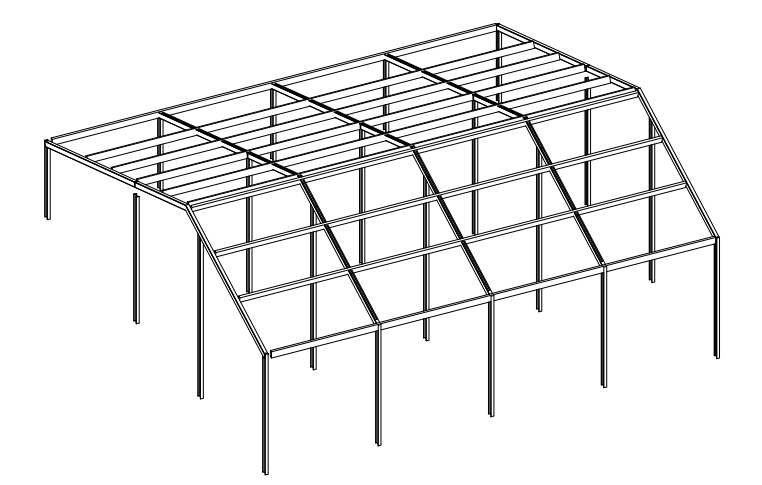

Ingenieursburo Miel Davits info@groenstreekarchitecten.nl
 nadruk verboden tel. 25-01-2022 12:18:31

Miel Davits	't route 22	6024 BP	Budel (NL)	0495.518496	fax: 518705	06.51816185
ontwerp type	KLEIN					
onderwerp:	Plan voor het bouwen van kleine bedrijfsruimte aan Bloemerstraat 1C te Nederweert voor W. Moonen Plumvee bv Bloemerstraat 1C, 6031NV Nederweert Tel: 06 51397520					
datum:	getekend:	werk nr.:	blad nr.:	schaal:		
18-01-2022	Josvanzon	5311	K1	1:100		