


Korteling

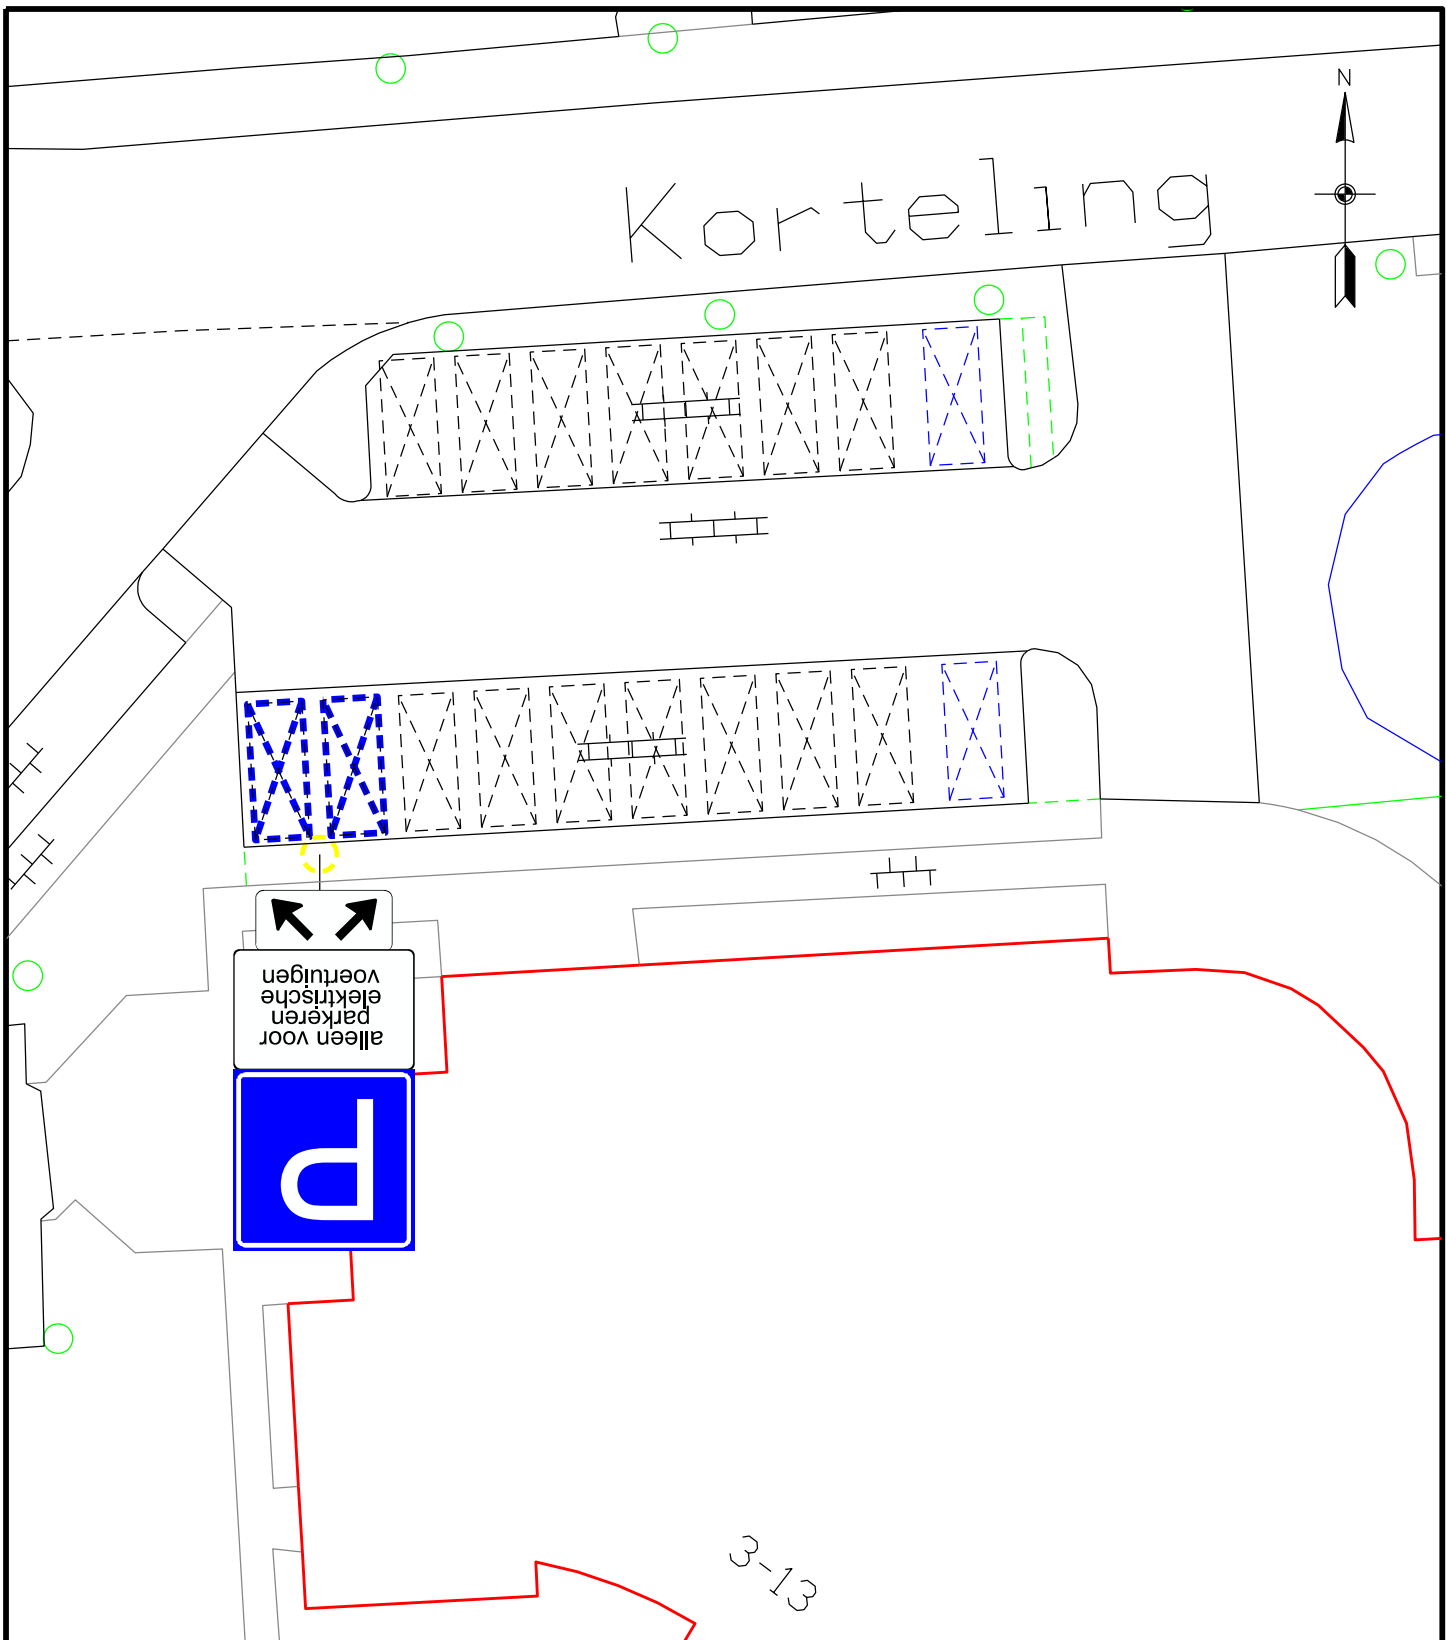

Afdeling Openbare Ruimte

Gemeente Medemblik
Postbus 45
1687 ZG WOGNUM
Tel : 0229 - 85 60 00
Fax: 0229 - 85 69 99

Bezoekadres:
Dick Ketlaan 21
1687 CD WOGNUM
E-mail: info@medemblik.nl
Internet: www.medemblik.nl

Project: Korteling te Midwoud

Formaat: A4

Onderwerp: Aanwijzen twee elektrische laadpalen

Schaal: 1:250

Get: M.V.D Datum get: 21-04-2022 Akk: Datum akk: //2012

Tek.nr.: 2022-34-E-MID