


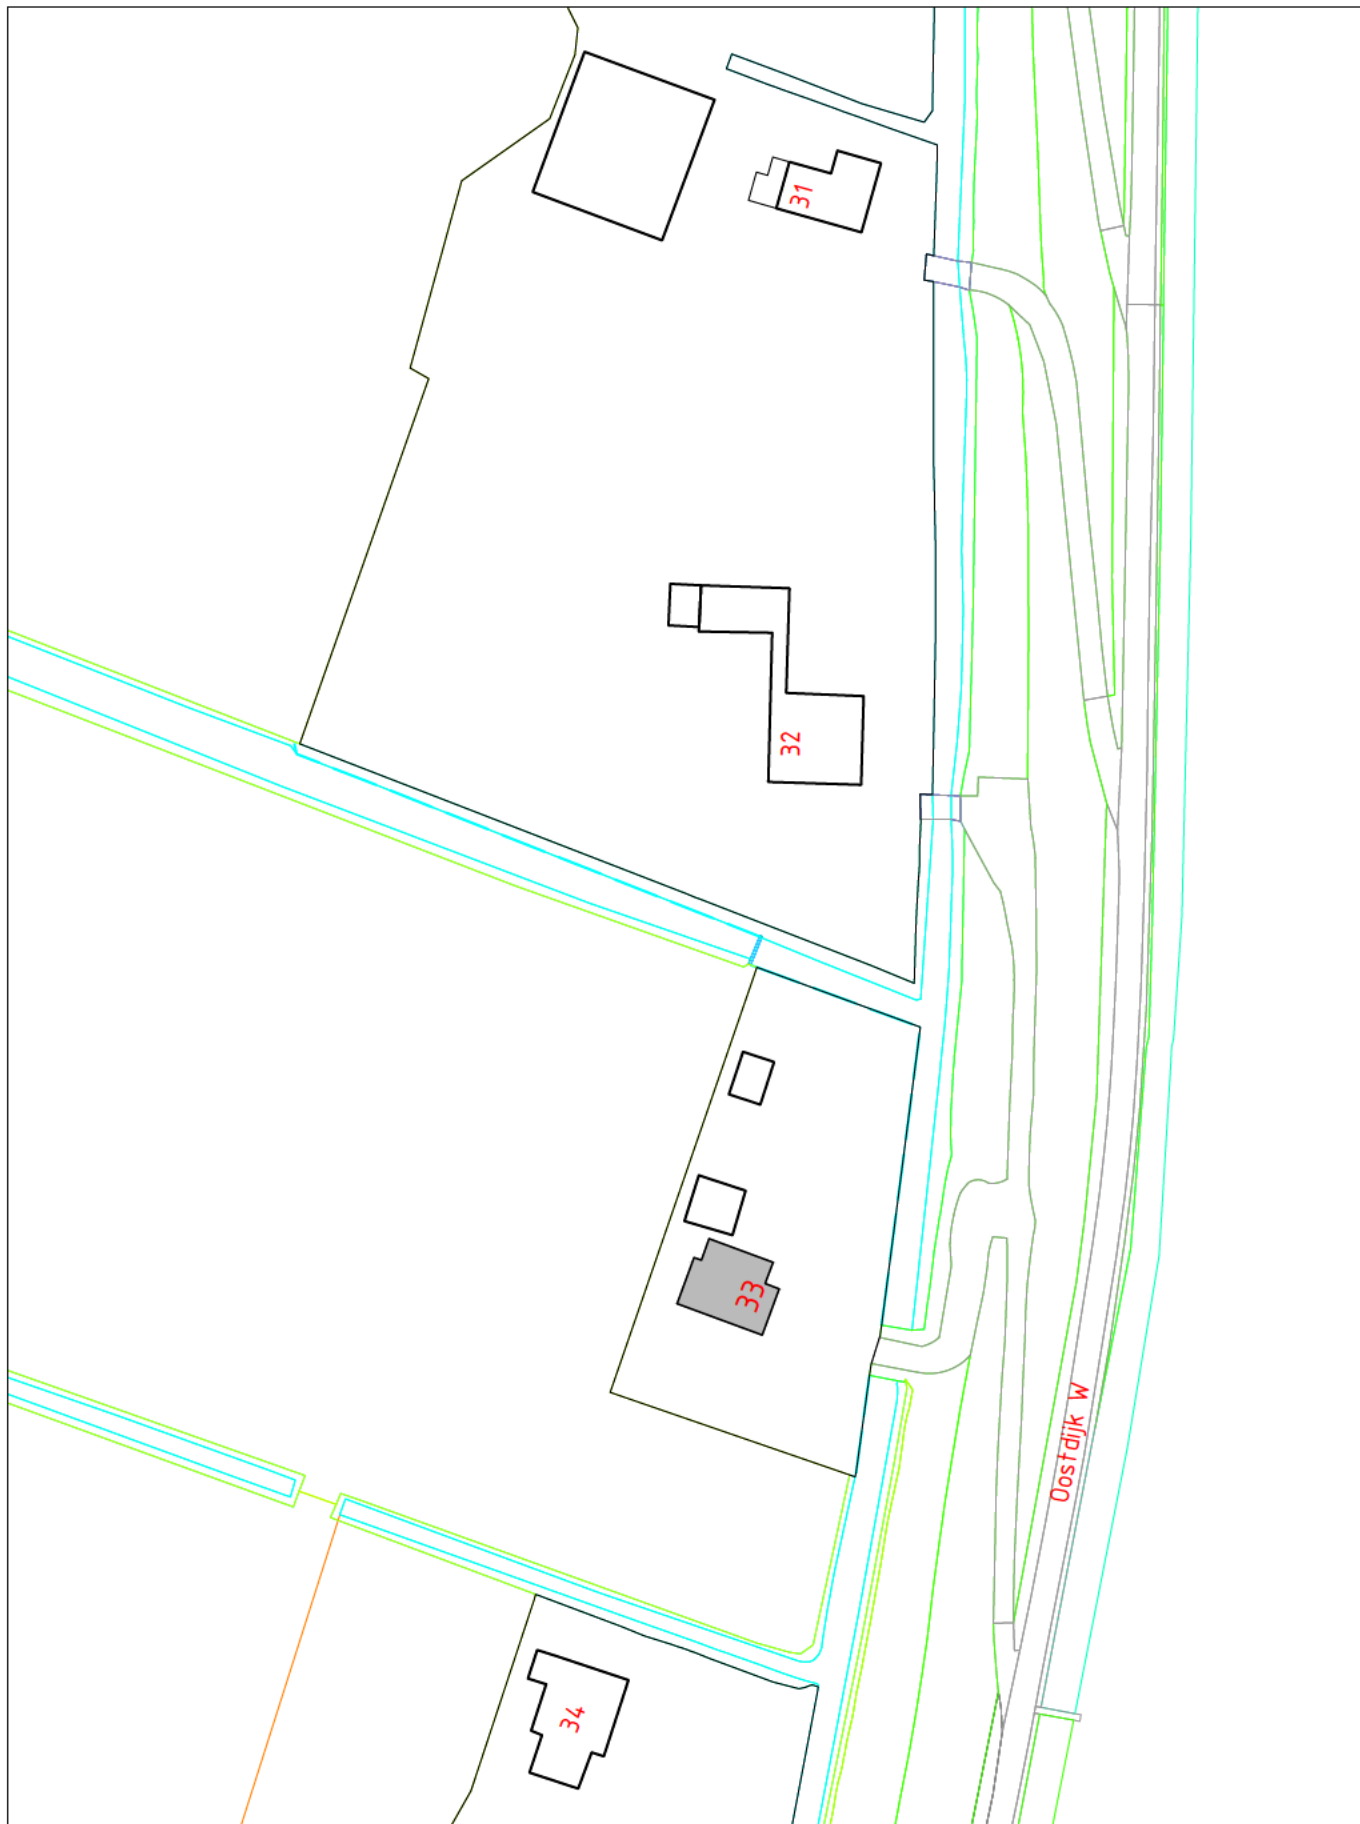

VASTSTELLING HUISNUMMER(S)

STRAATNAAM: Oostdijk	SCHAAL : 1 : 1000
HUISNUMMER : 33	GETEKEND : XXXXXXXXXX
WOONPLAATS: Zuidoostbeemster	DOC.NUMMER: 1566777
WIJK : Beemster	DOC.DATUM : 02-05-2022
POSTCODE : 1461 DS	

DOMEIN BEDRIJFSVOERING EN DIENSTEN
 BAG/WOZ BEHEER

