


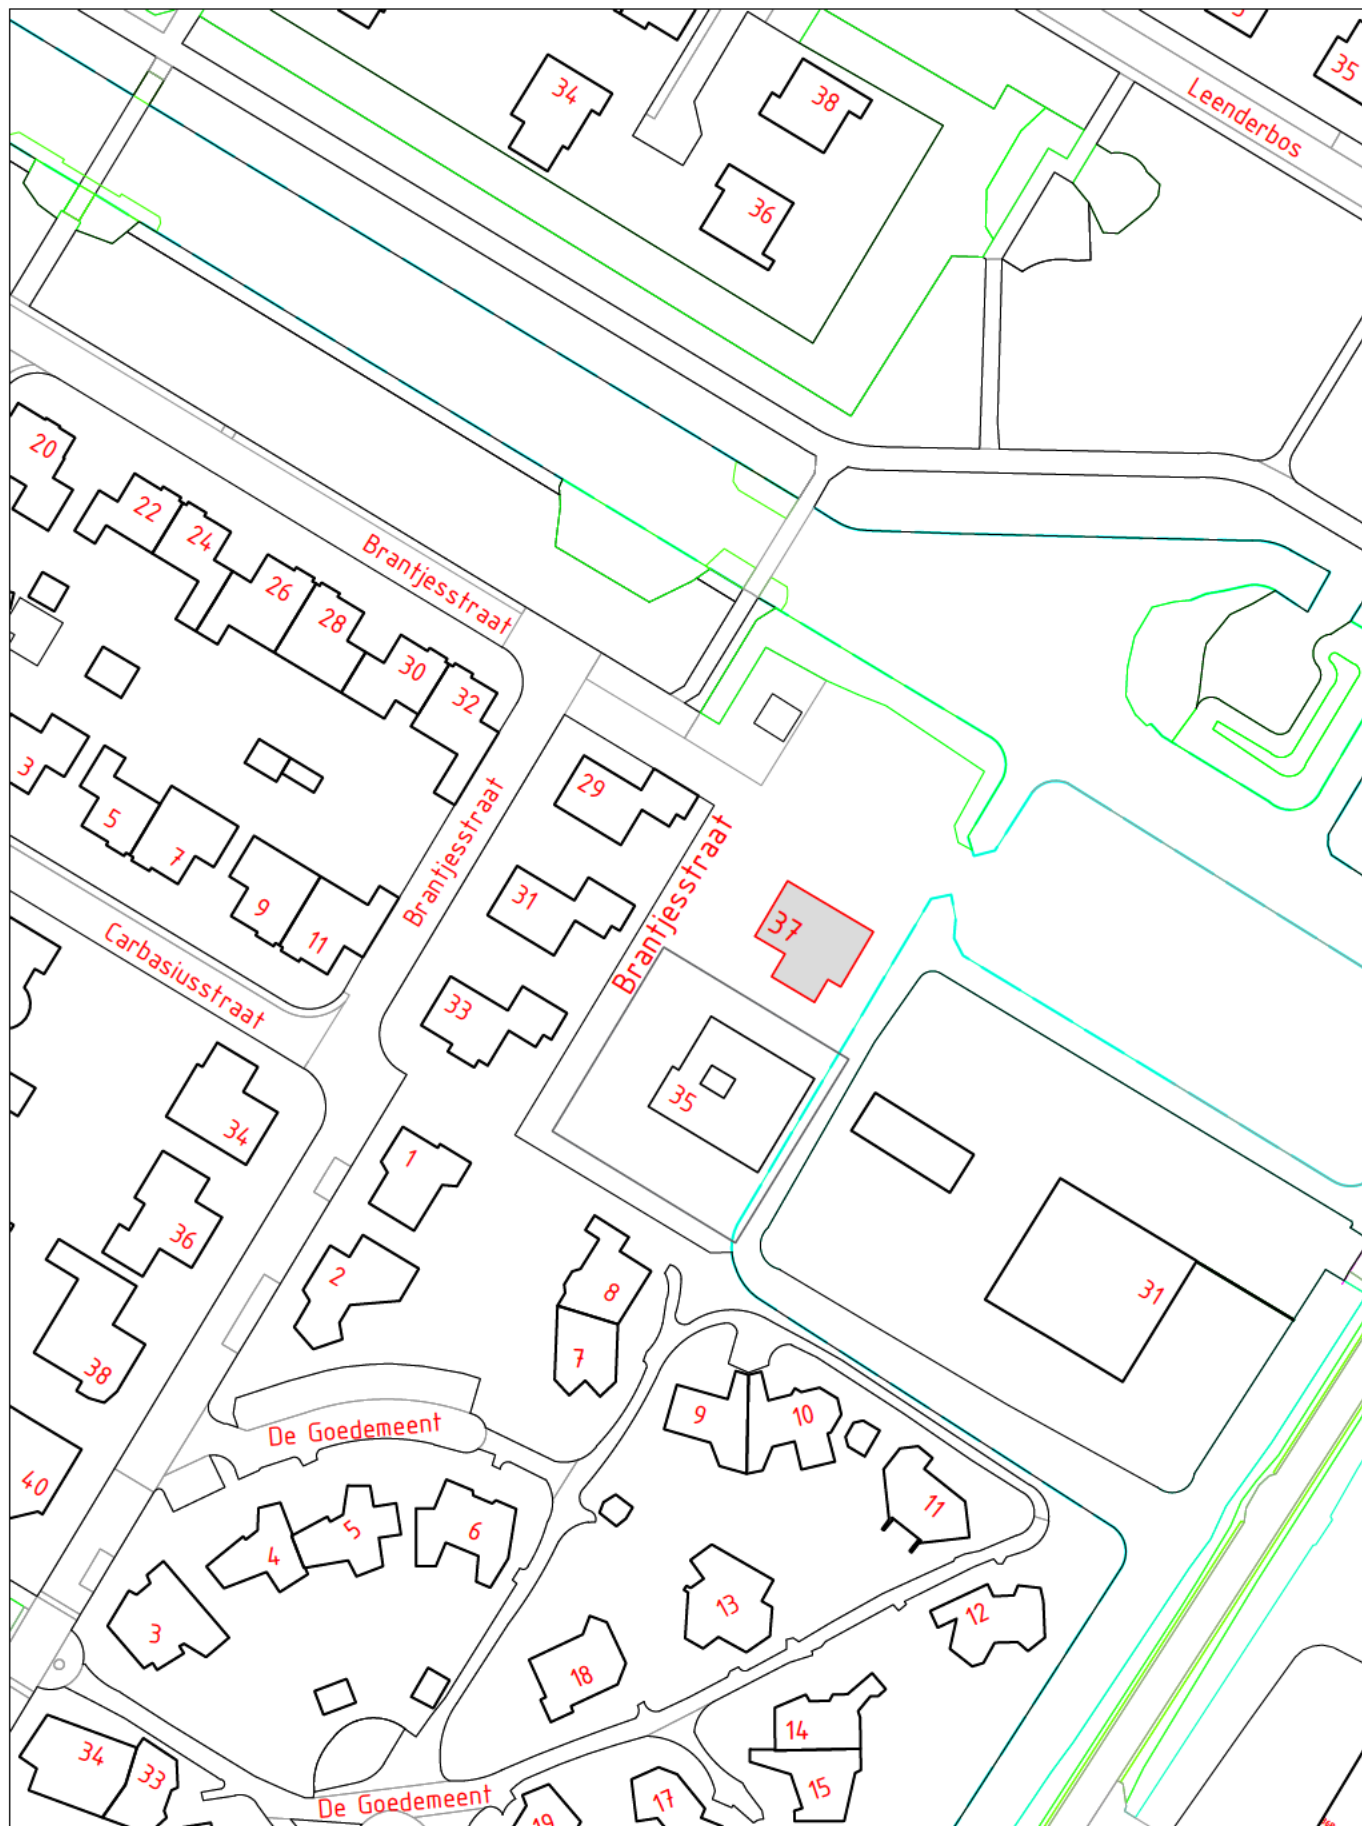

## **VASTSTELLING HUISNUMMER(S)**

|                            |                                                                                   |
|----------------------------|-----------------------------------------------------------------------------------|
| STRAATNAAM: Brantjesstraat | SCHAAL : 1 : 1000                                                                 |
| HUISNUMMER : 37            | GETEKEND : <span style="background-color: black; color: black;">XXXXXXXXXX</span> |
| WOONPLAATS: Purmerend      | DOC.NUMMER: 1564242                                                               |
| WIJK : Purmer-Zuid         | DOC.DATUM : 02-05-2022                                                            |
| POSTCODE : n.t.b.          |                                                                                   |

DOMEIN BEDRIJFSVOERING EN DIENSTEN  
 BAG/WOZ BEHEER

