


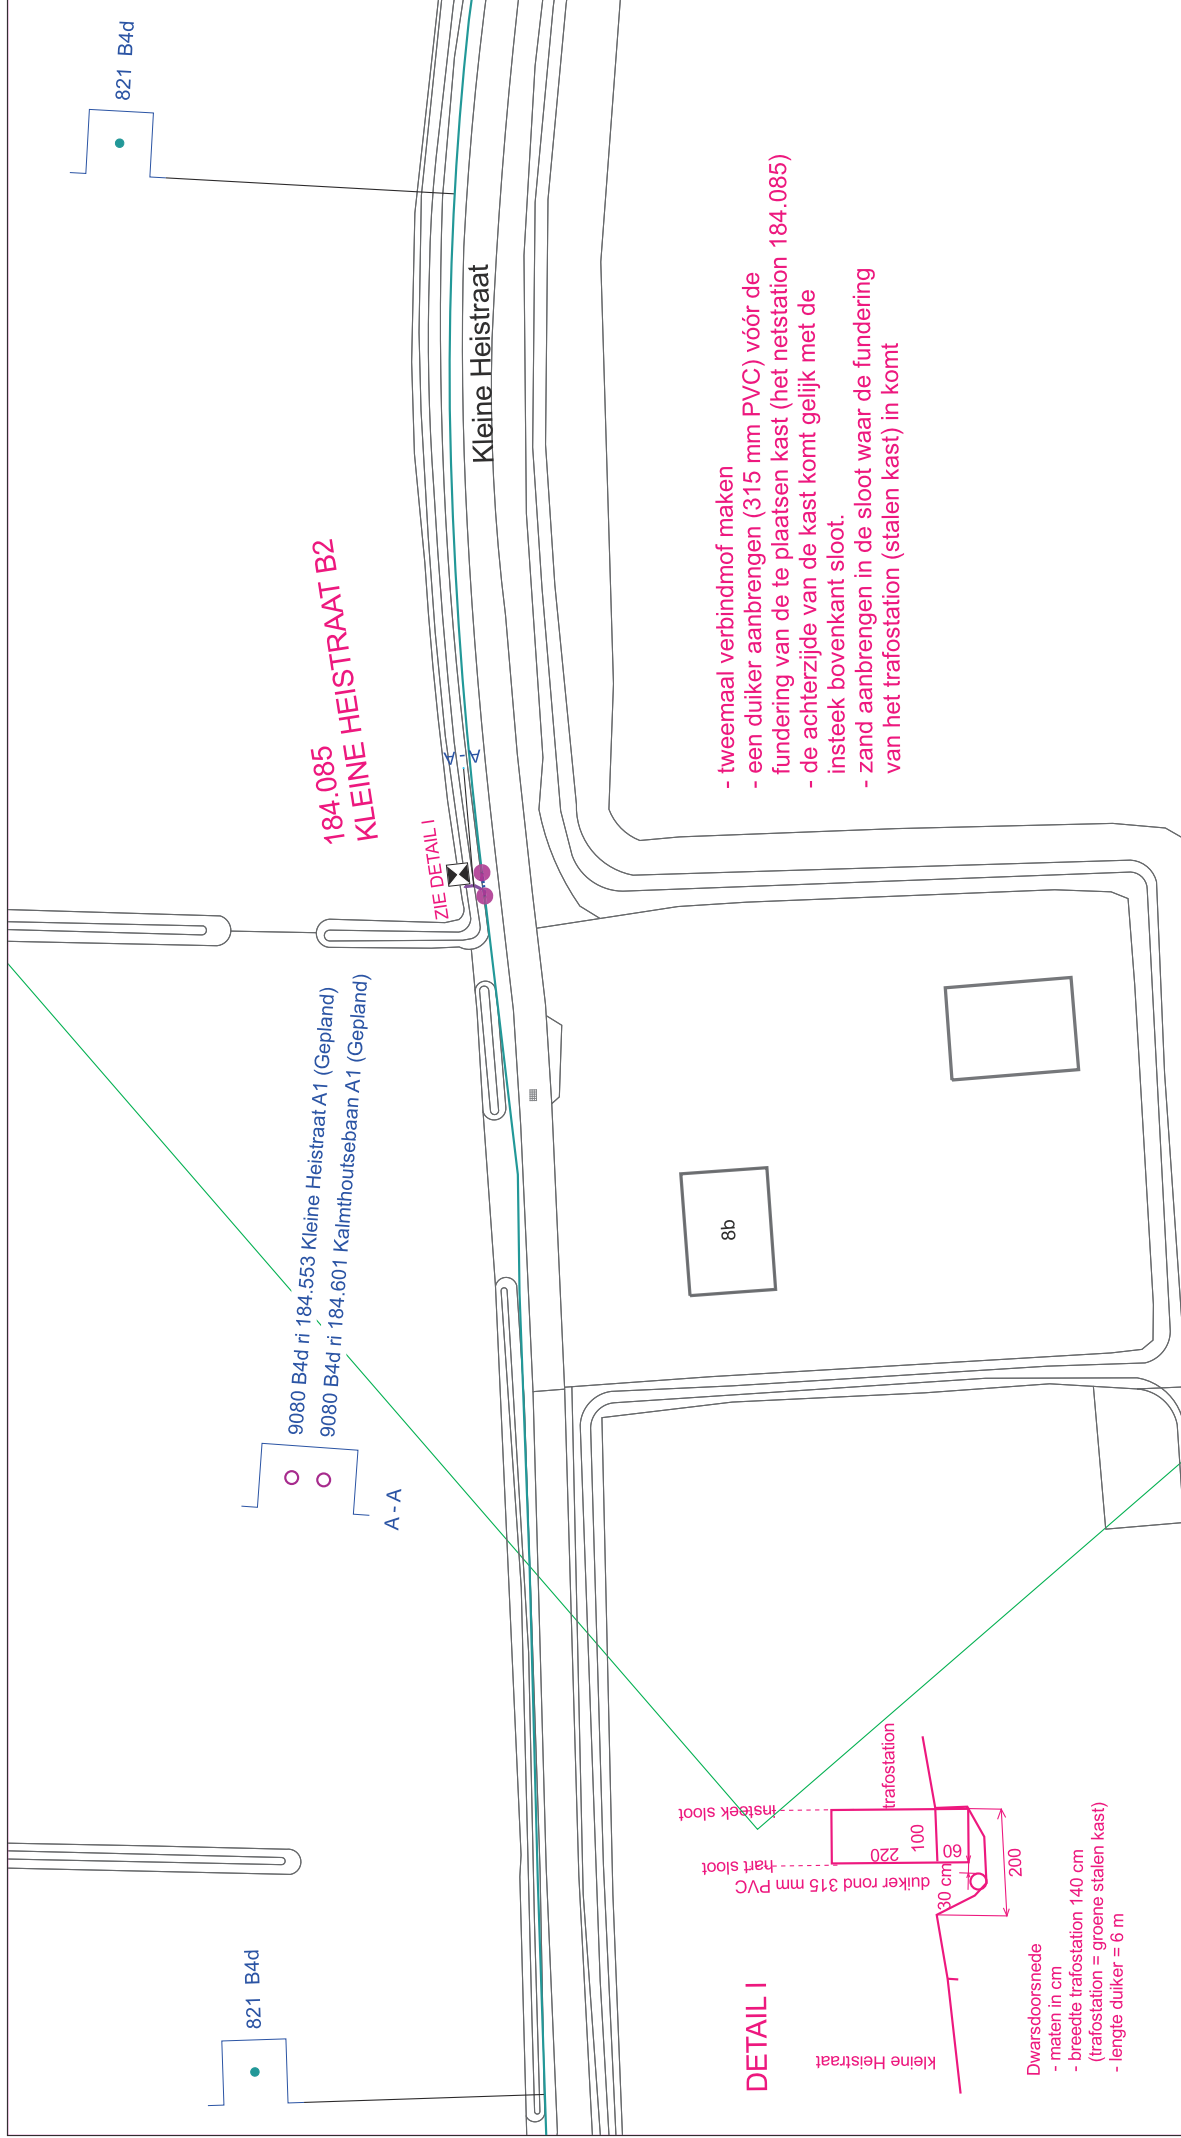

KABEL-KODERING		GEUL-STATUS		symbol	omschrijving	Omschrijving		SAP netwerkplan	
CODE	VERKLARING	SYMBOOL	OMSCHRIJVING			Status		SAP projectdefinitie	
9080	3x150.0 Alrm YMcKvaslqwd	—	definitief ligging bekend	●	Kabel - in bedrijf	100-3840	101-3840	102-3840	30158835
821	3x35.00 Cu GPLK	---	te verwijderen	⬮	E Station - gepland	100-3835	101-3835	102-3835	B.14241
		---	gepland	●	Kabel - gepland	100-3835	101-3835	102-3835	Synfrnummer
									Ontwerp door
									Tekening nr.
									B.14241 MS
									Projecttek. Aangem.
									07/04/2022
									Projecttek. Gewijzigd
									26/04/2022
									A3 Schaal: 1:500
									Datum plot: 26/04/2022
									Brabant West Afdr. A, E & I
									Zwaanhoofsstraat 12
									4702 LC ROSENDAAL
									102-3830
									1010-38300

