


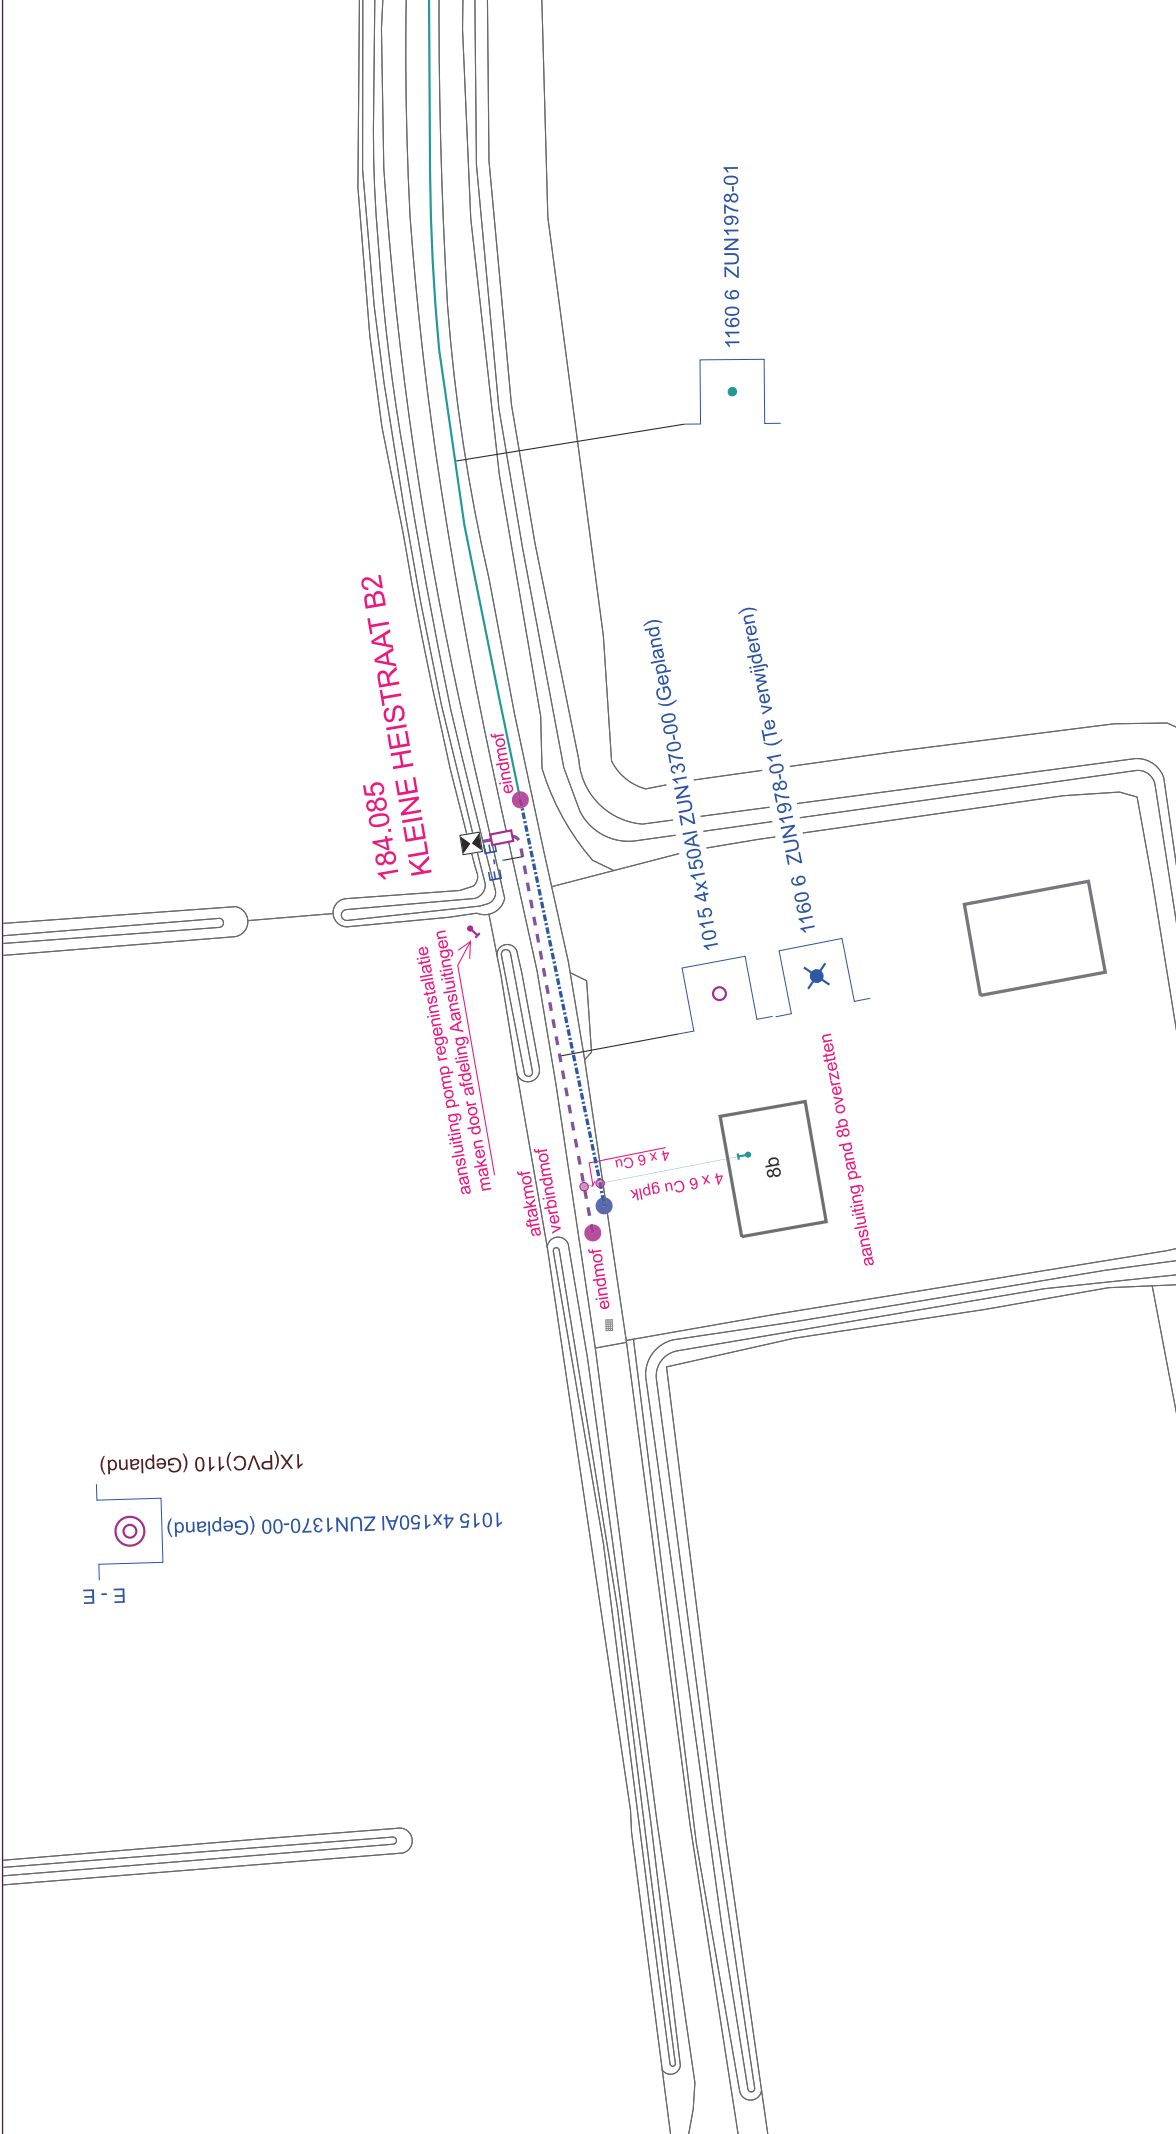

KABEL-KODERING		GEUL-STATUS		symbol	omschrijving	Omschrijving : NW NETST. + UITBR. LS-NET KLEINE HEISTRAAT WERNHOUT		SAP netwerkplan : 30158835
KODE	VERKLARING	SYMBOOL	OMSCHRIJVING			Status : Projecttekening aangemaakt		SAP projectdefinitie : B14241
1015	4x150.0 Al V-VMKsAs	---	gepland	●	Kabel - in bedrijf			Synfrnummer :
1160	4x6.000 Cu GPLK	----	te verwijderen	⬮	E Station - gepland		100-3840	Ontwerp door :
		----	definitief ligging bekend	⬮	Kabel - gepland		101-3840	Tekening nr. : B14241 LS
		----		⬮	Kabel - te verwijderen		102-3840	Projecttek. Aangem. : 07/04/2022
		----					101-3835	Projecttek. Gewijzigd : 21/04/2022
		----					102-3835	A3 Schaal: 1:500 Datum plot: 21/04/2022
		----					101-3830	Brabant West Afd. A, E & I
		----					102-3830	Zwaanhoefstraat 12
		----					1010-38300	4702 LC ROSENDAAL

