




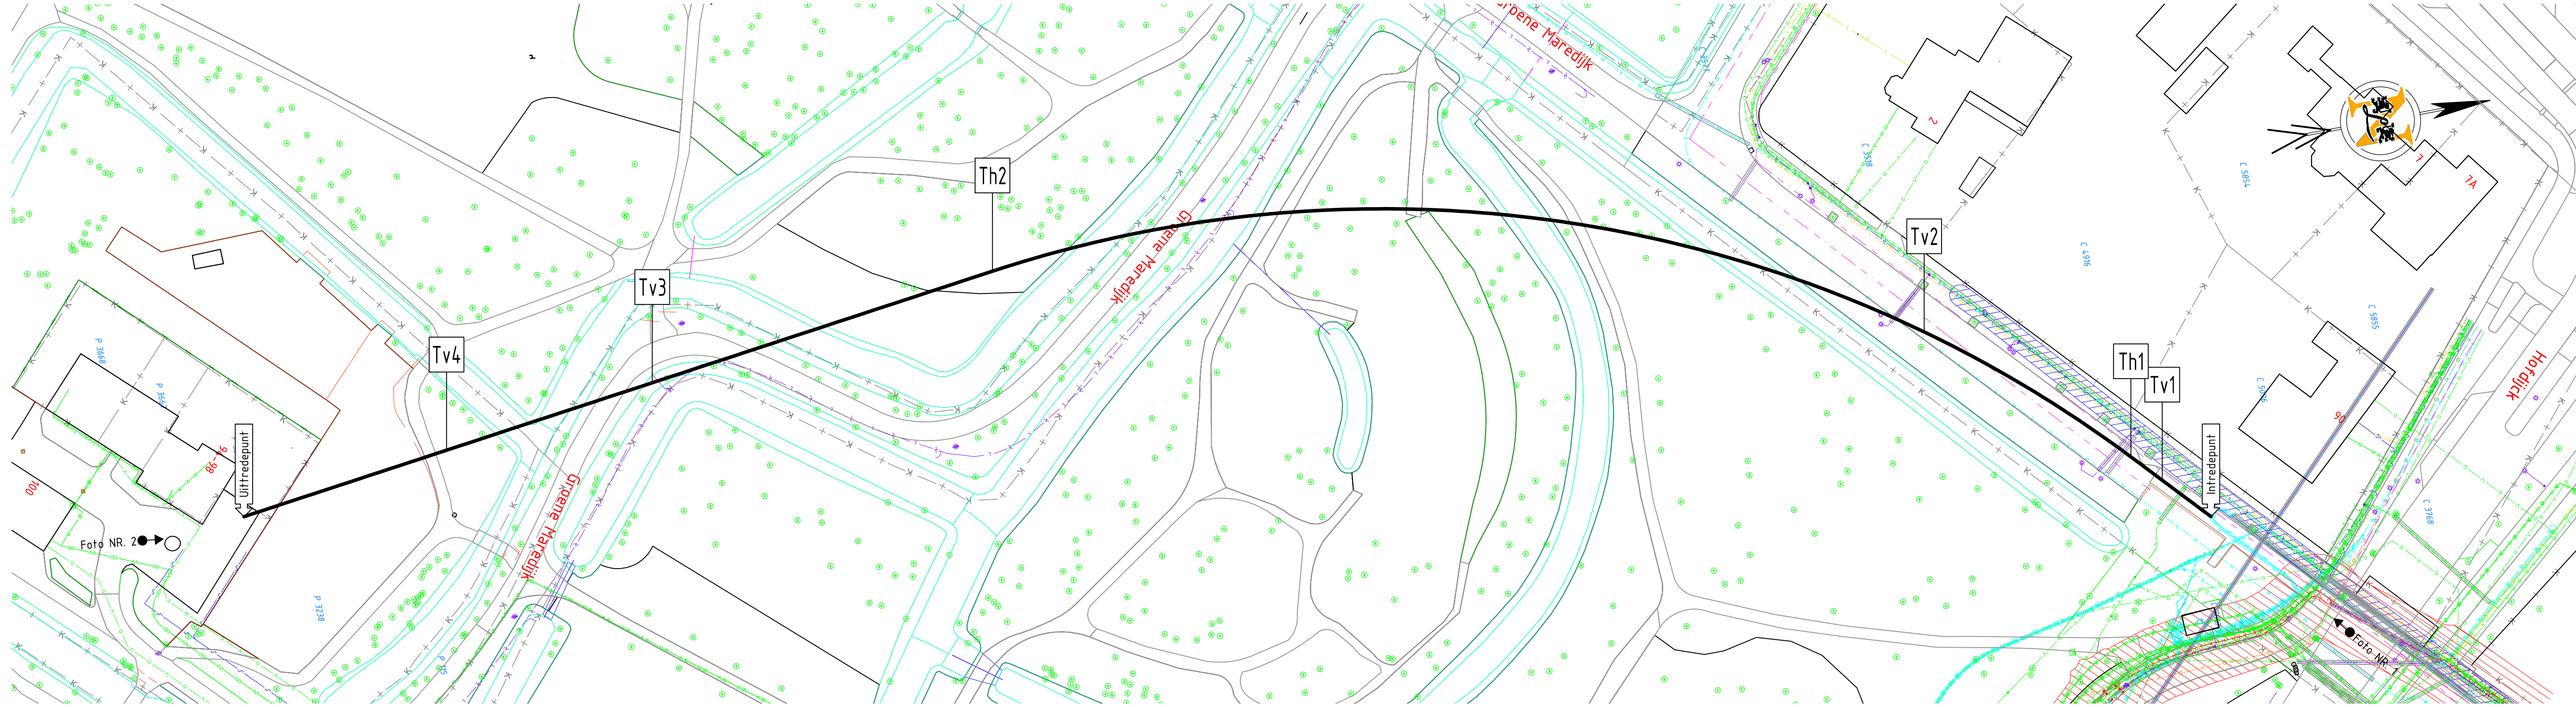


BOVENAANZICHT  
SCHAAL 1:500

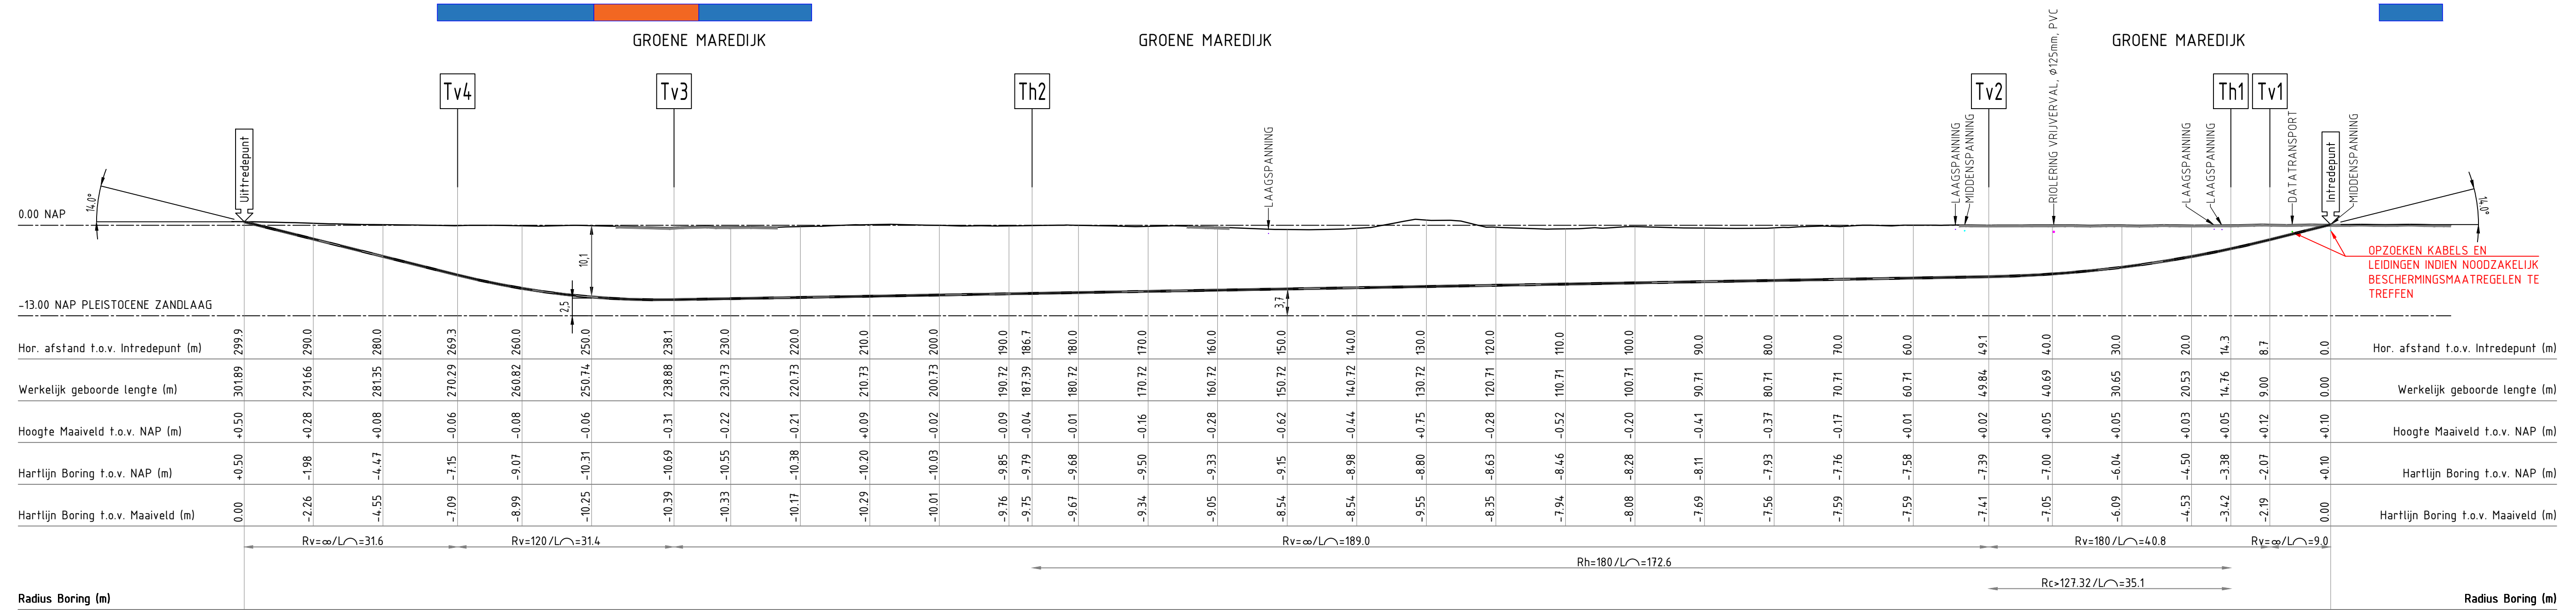

LENGTEPROFIEL  
SCHAAL 1:500

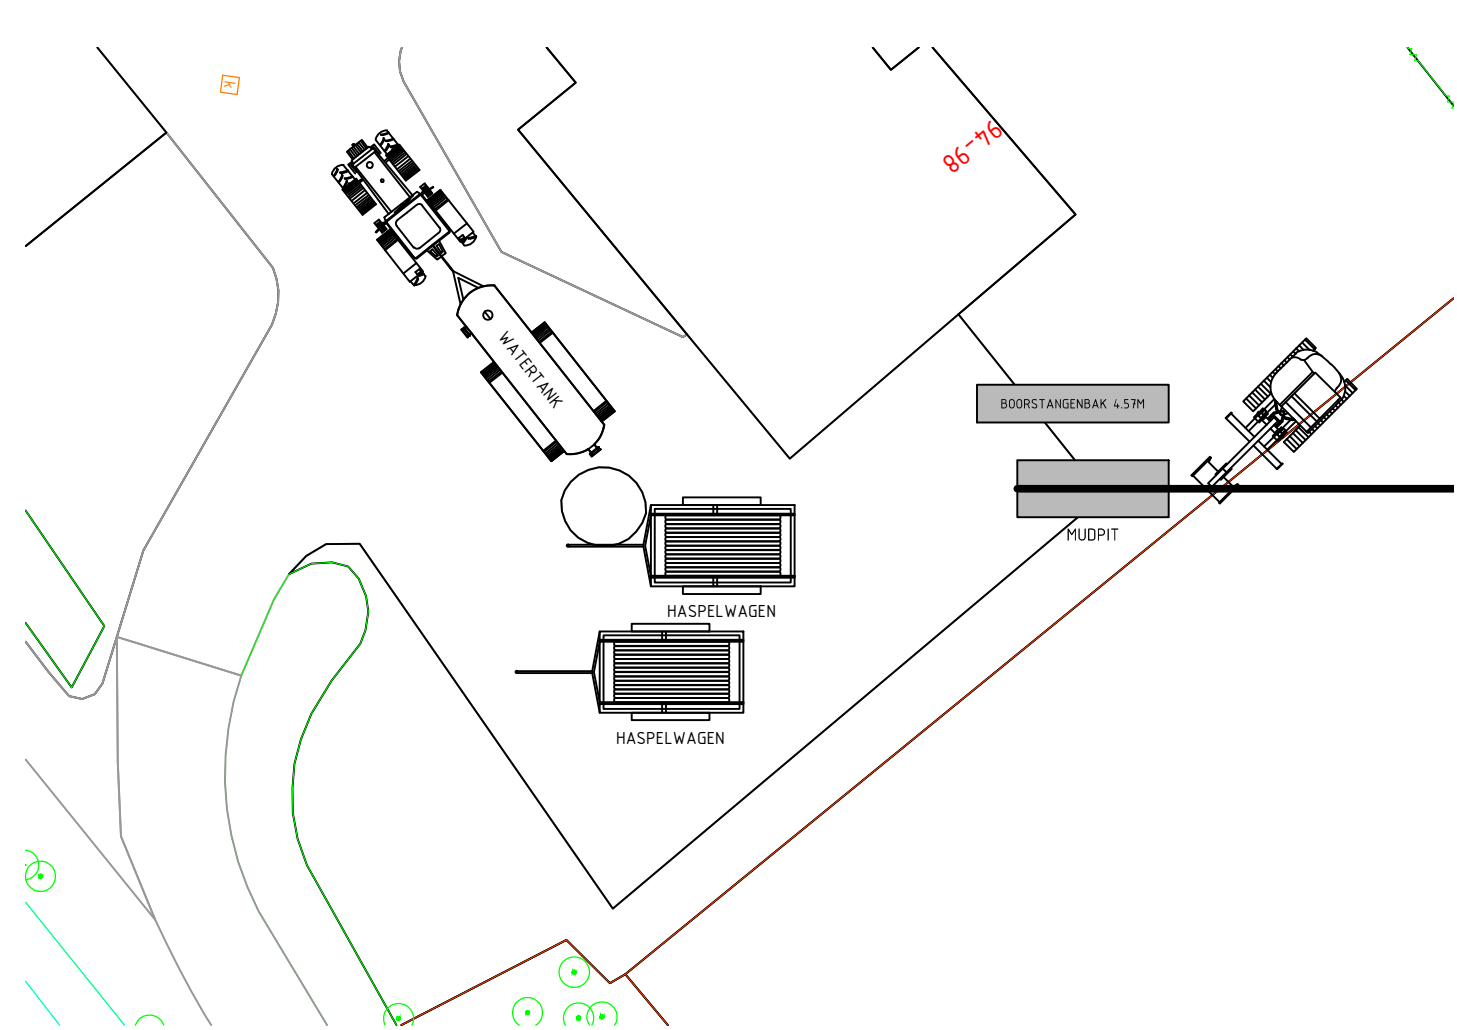

OPSTELTEKENING UITTREDEZIJDE (INDICATIEF¹)  
SCHAAL 1:200

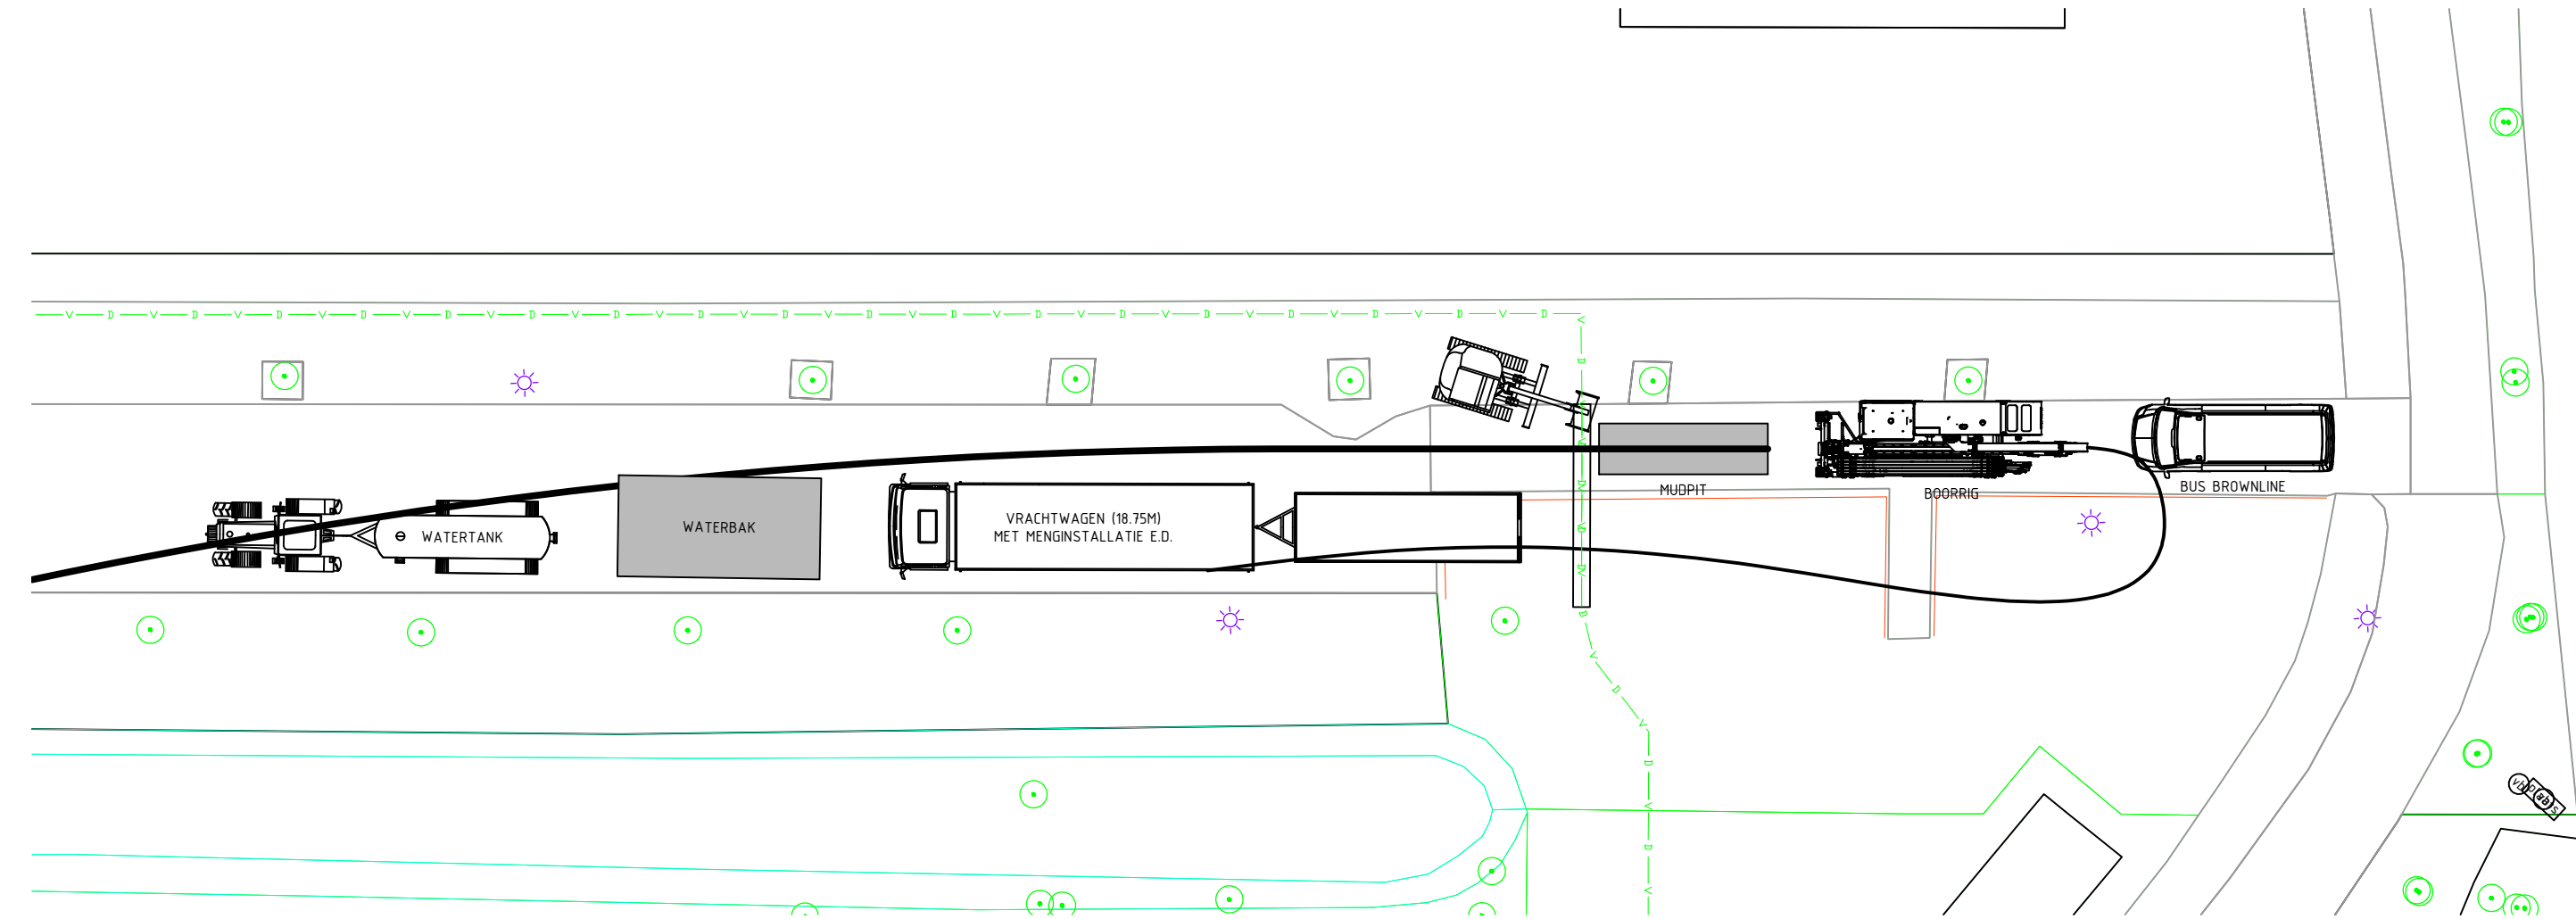


OPSTELTEKENING INTREDEZIJDE (INDICATIEF¹)  
SCHAAL 1:200



FOTO NR.1 D.D. INTREDE




FOTO NR.2 D.D. UITTREDE

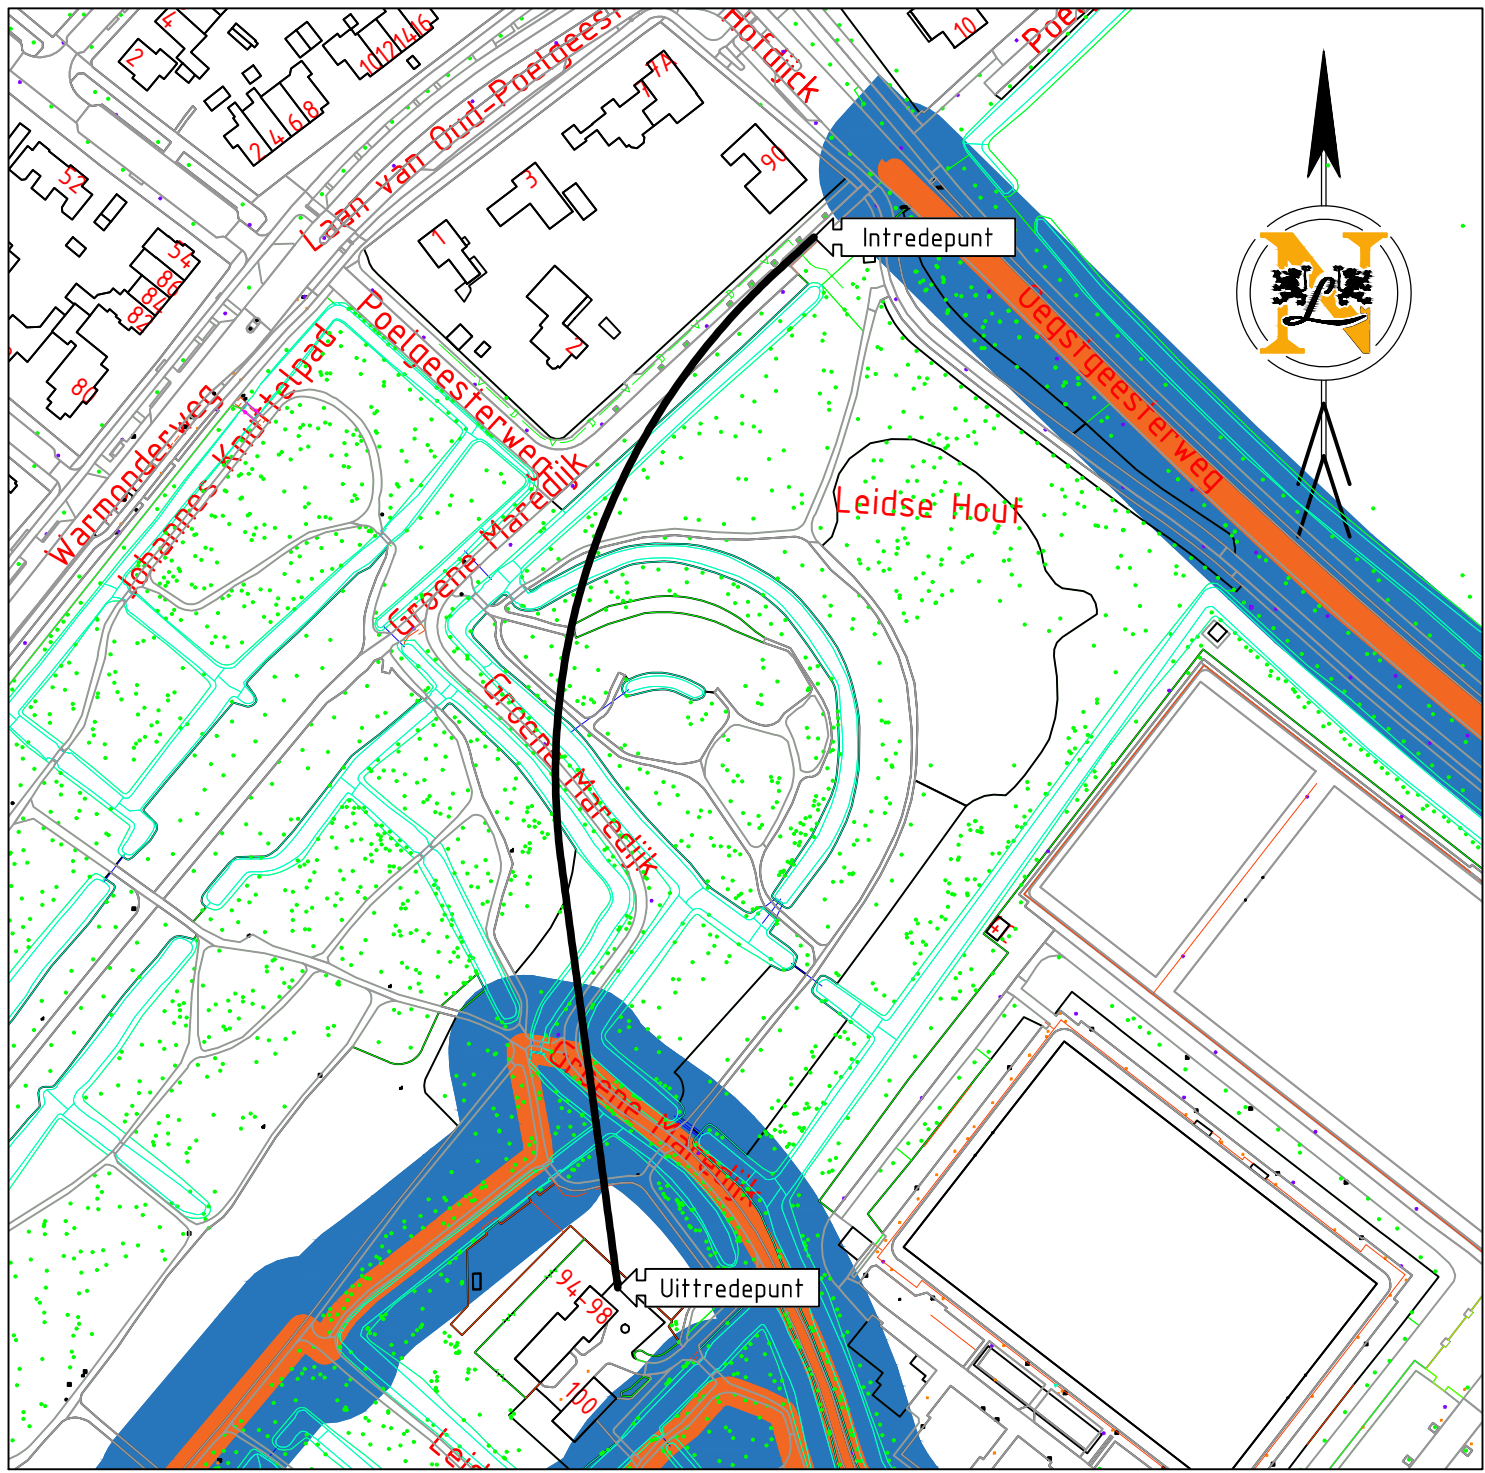

SITUATIE  
SCHAAL 1:2000

| Tabel Tangentpunten Boring 1 |          |           |         |
|------------------------------|----------|-----------|---------|
|                              | X        | Y         | Z (NAP) |
| Intrede                      | 92995.53 | 466113.34 | 0.10    |
| Tv1                          | 92989.11 | 466107.41 | -2.07   |
| Th1                          | 92984.99 | 466103.61 | -3.38   |
| Tv2                          | 92961.87 | 466077.68 | -7.39   |
| Th2                          | 92928.69 | 465947.64 | -9.79   |
| Tv3                          | 92935.48 | 465896.61 | -10.69  |
| Tv4                          | 92939.58 | 465865.76 | -7.15   |
| Uittrede                     | 92943.63 | 465835.37 | 0.50    |

| TER CONTROLE        |        |       |
|---------------------|--------|-------|
| Tekenaar: S. JACOBS |        |       |
| Naam                | Paraaf | Datum |
| A. BUDDING          |        |       |
| J. VAN LEEUWEN      |        |       |
|                     |        |       |
|                     |        |       |
|                     |        |       |

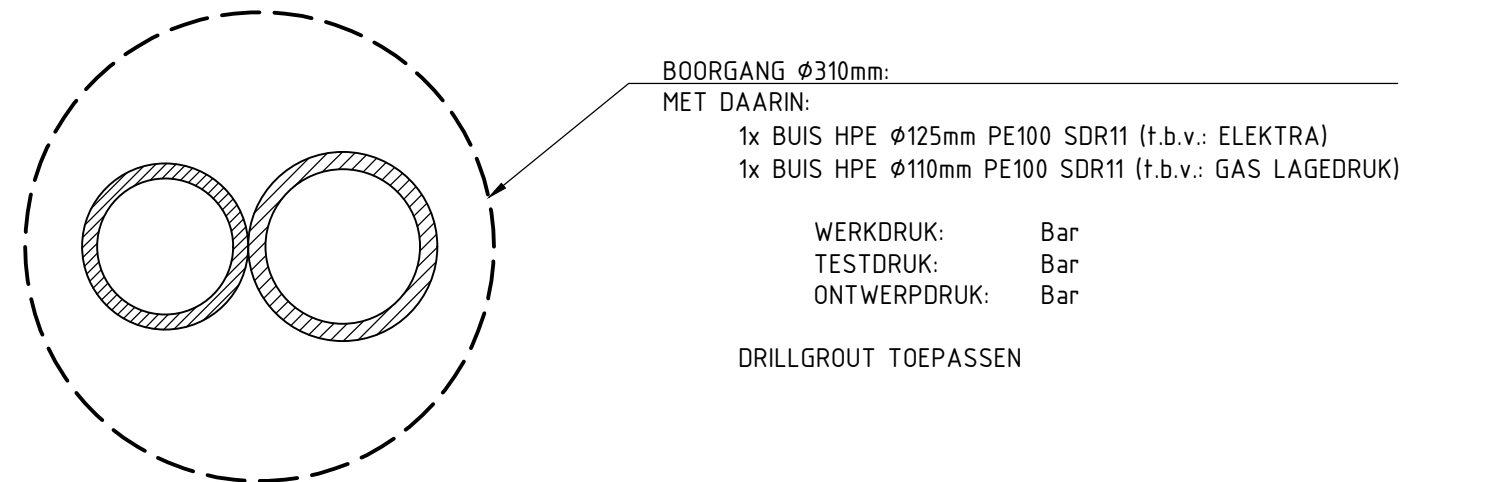

DOORSNEDE BORING  
SCHAAL 1:5


# VERGUNNING

DE LIGGING VAN DE BESTAANDE KABEL(S) EN LEIDING(EN) IS THEORETISCH EN INDICATIEF, EXACTE LOCATIE MOET TER PLAATSE WORDEN GECONTROLEERD EN/OF VASTGESTELD. IN-/UITTREDEPUNT a.d.h.v. WERKELIJKE SITUATIE KABELS & LEIDINGEN TE BEPALEN.

KABELS EN LEIDINGEN GEBASEERD OP KLIC-MELDING 22G075179 (08-02-2022), DIEPTELIGGING KABELS EN LEIDINGEN ONBEKEND TENZIJ WEERGEGEVEN.

DWARSPROFIEL OP BASIS VAN AHN3-GEGEVENS. ONDERGROND OP BASIS VAN PDOK.

\* OPSTELTEKENING IS INDICATIEF, INDIEN GEWENST TER PLEKKE MET UITVOERING BESPREKEN.
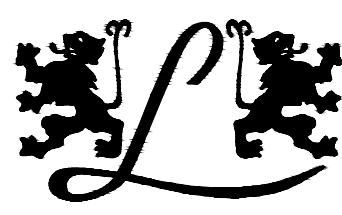
|                                                                                       |                          |   |                              |                                             |                                        |                                                                                       |   |
|---------------------------------------------------------------------------------------|--------------------------|---|------------------------------|---------------------------------------------|----------------------------------------|---------------------------------------------------------------------------------------|---|
|  |                          |                        |                              | <b>Van Leeuwen<br/>Sleufloze Technieken</b> |                                        |  |   |
|                                                                                       |                          | Amperweg 17, 3442 AB Woerden<br>tokenkamer@vlst.com                                                         |                              | T +31 (0)348 44 14 99<br>www.vlst.com       |                                        |                                                                                       |   |
| Project                                                                               |                          | NIEUW TE LEGGEN TRACÉ TE LEIDEN                                                                             |                              |                                             |                                        |                                                                                       |   |
| Onderwerp                                                                             |                          | HORIZONTAAL GESTUURDE BORING<br>LENGTE 301,9m, 1xØ110mm SDR11 + 1xØ125mm SDR11<br>GROENE MAREWIJK TE LEIDEN |                              |                                             |                                        |                                                                                       |   |
| Opdrachtgever                                                                         |                          | LIANDER   |                              |                                             |                                        |                                                                                       |   |
| Dossier nummer<br>-                                                                   |                          | Gekend<br>S. JACOBS                                                                                         | Datum tekening<br>15-02-2022 | Schaal<br>15 / 1500 / 12000                 | Fase<br><b>VERGUNNING</b>              |                                                                                       |   |
| Kenmerk<br>P22-0024                                                                   | Gezien<br>J. VAN LEEUWEN | Datum gozen<br>-                                                                                            | Formaat<br>A10 (594x1189)    | Blad<br>1 / 1                               | Tekeningnummer<br><b>22109899-VT01</b> |                                                                                       |   |
| Coördinaatsysteem: X-Y-Rijksdriehoek (RD) 2-Normaal Amsterdamse Peil (NAP)            |                          |   |                              |                                             |                                        |                                                                                       | W |

Behoort bij beschikking van  
Burgemeester en Wethouders  
van Leiden

BV\_Z22/3373070

## LEGENDA

- GASLEIDING HD
- GASLEIDING LD
- WATERLEIDING
- RIOLERING VRIJVERVAL
- PERSLEIDING
- HOOGSPANNING
- MIDDENSPANNING
- LAAGSPANNING
- DATA
- MANTELBUIJS
- GESTUURDE BORING DERDEN
- KADAstraal NUMMER
- KADAstrale GREN
- KERNZONE (WATERKERING)
- BESCHERMINGSZONE (WATERKERING)
- SONDERING
- LOCATIE FOTO

Foto NR. 1