


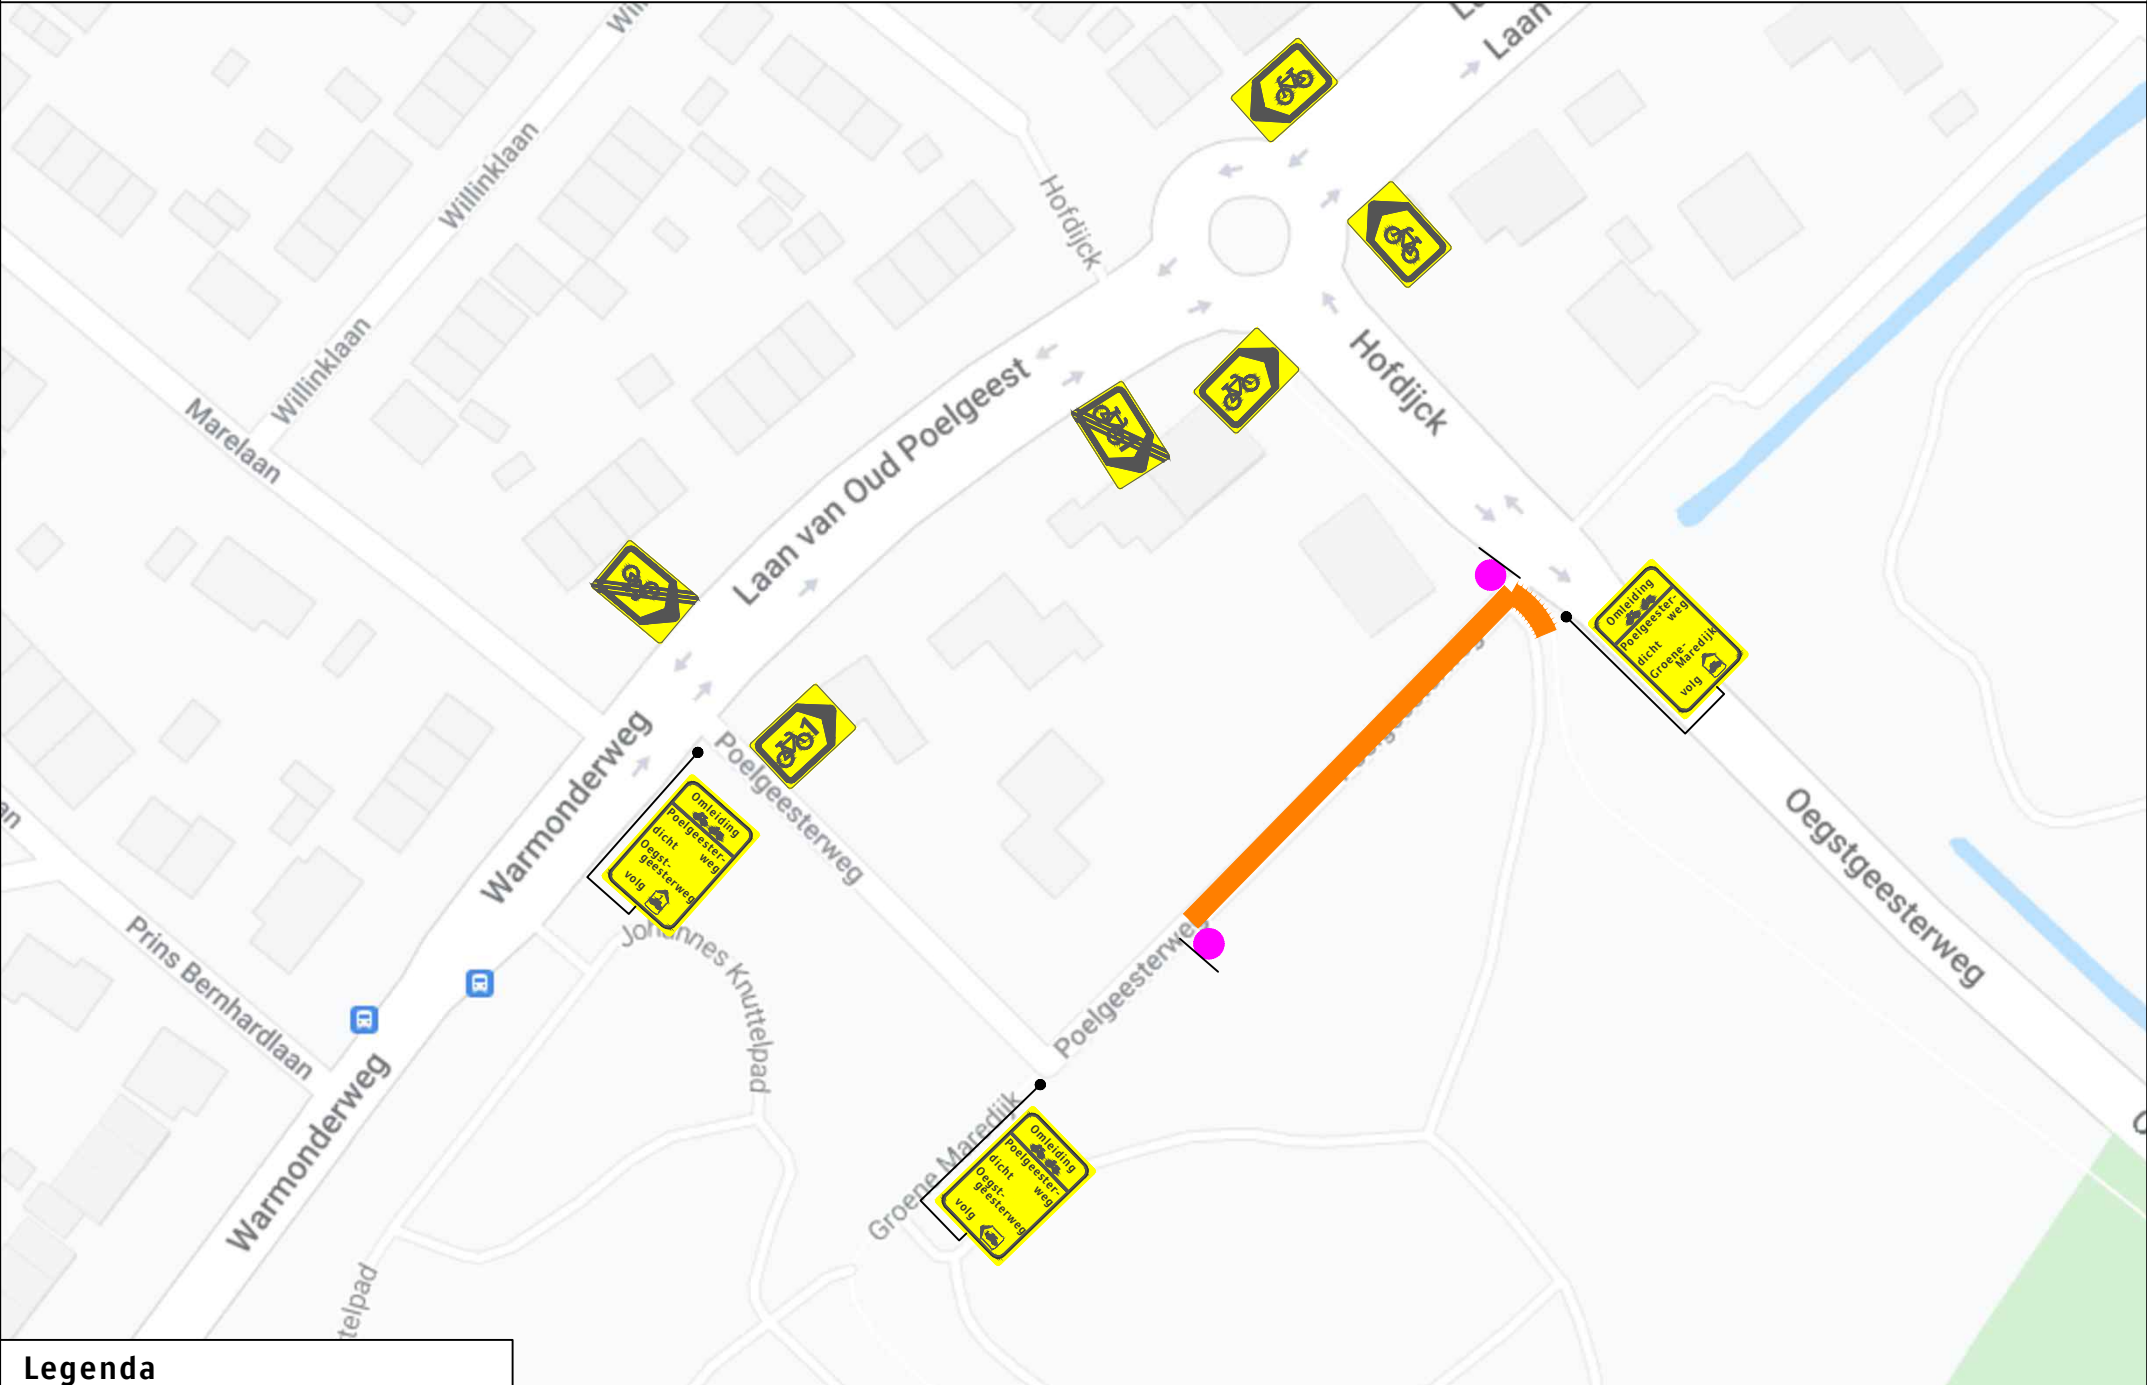

Legenda

Werkruimte

Bakens (ca. 40 m)

Deze weg is dicht

X t/m X

2X

A

1X

B

1X

C

1X

Werkvakindeling ETW

210m

210m

Opdrachtgever:

Liander

Versluys verkeersmaatregelen BV

Project:

Groene Marelaan 54 te Leiden

Onderdeel: Verkeersmaatregel / verkeersomleiding

Afstand VRI: m

Aard werkzaamheden opdr.gever: Gestuurde boringen

Getekend : V. V. van Heck

Datum : 22-3-2022

Gecontroleerd : A. Bonten

Referentienr. :

Tekeningnummer: 122-01329-01

Formaat: A3

Schaal: nvt

Status: Concept

Plaatsing conform CROW 96a en 96b - Conflicterende bebording / bewegwijzering afdekken