


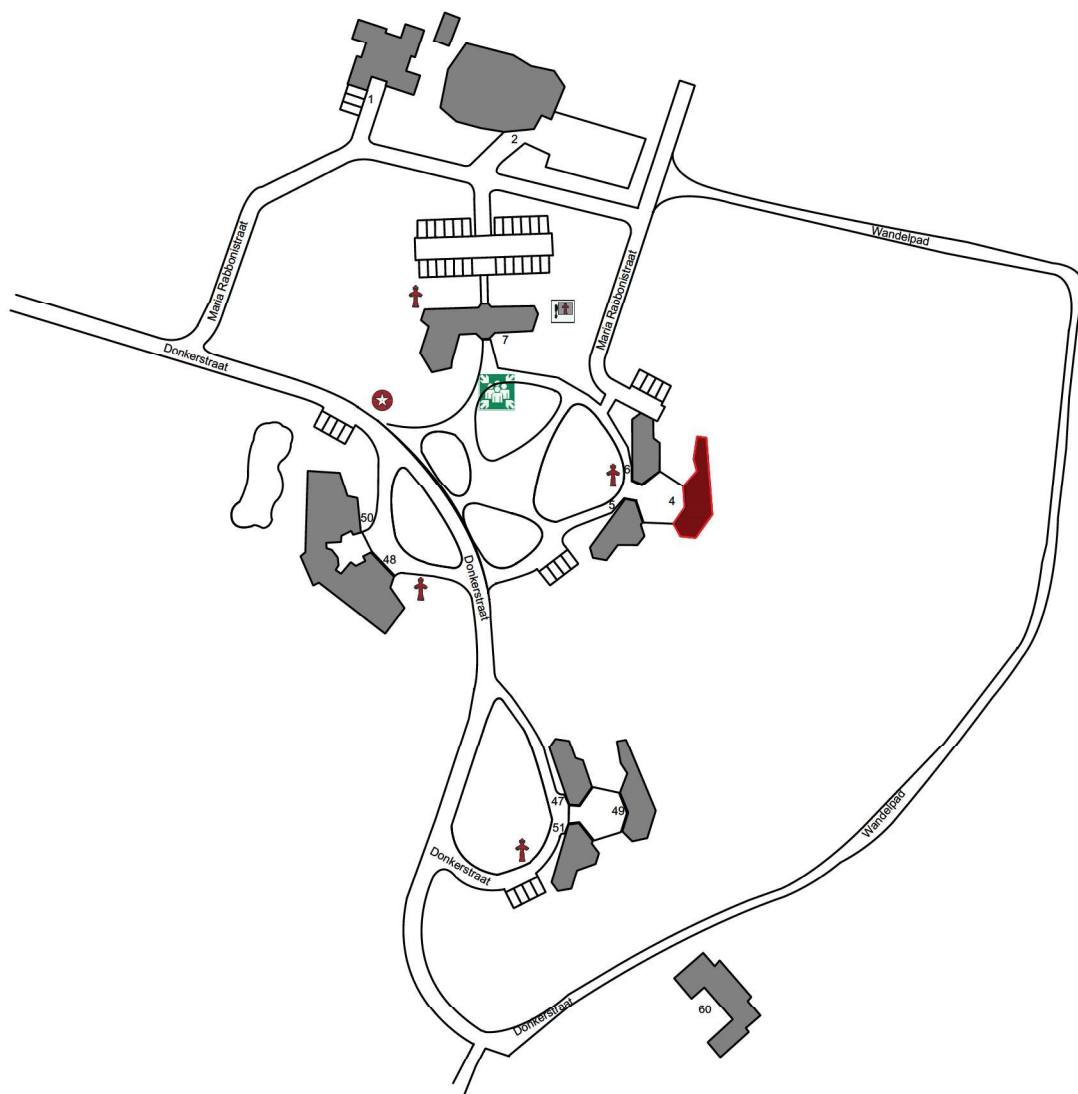

Renvooi situatie



Verzamelpaats



Hydranten



Geboorde put



Bypass voor Brandkranen



Brandweertoeegang gebouw

OPDR.GEVER Sterk Huis
PROJECT Gebruiksmelding
PROJECTADRES Maria Rabbonistraat 4
TEKENING Situatie
-
Wijziging 8-2-2022

PROJECTNR. -
FASE 60
SCHAAL 1:2000

PAPIER A4
PROJ.MNGR. [REDACTED]
TEKENAAR [REDACTED]

WIJZIGING -
DATUM 26-01-2021
TEK.NR. S.001