


Renvooi

-  Handbrandmelder
 -  Handblusser
 -  EHBO Koffer
 -  Vuchtroule-condiuiding
 -  Brandmeldcentrale
 -  Hoofdafsluiter water
 -  Hoofdafsluiter stroom
 -  Blusdeken
 -  Vuchtroule
 -  Paniekbeslag
- BMI is aangebracht op ruimtenw
met nevenindicatoren

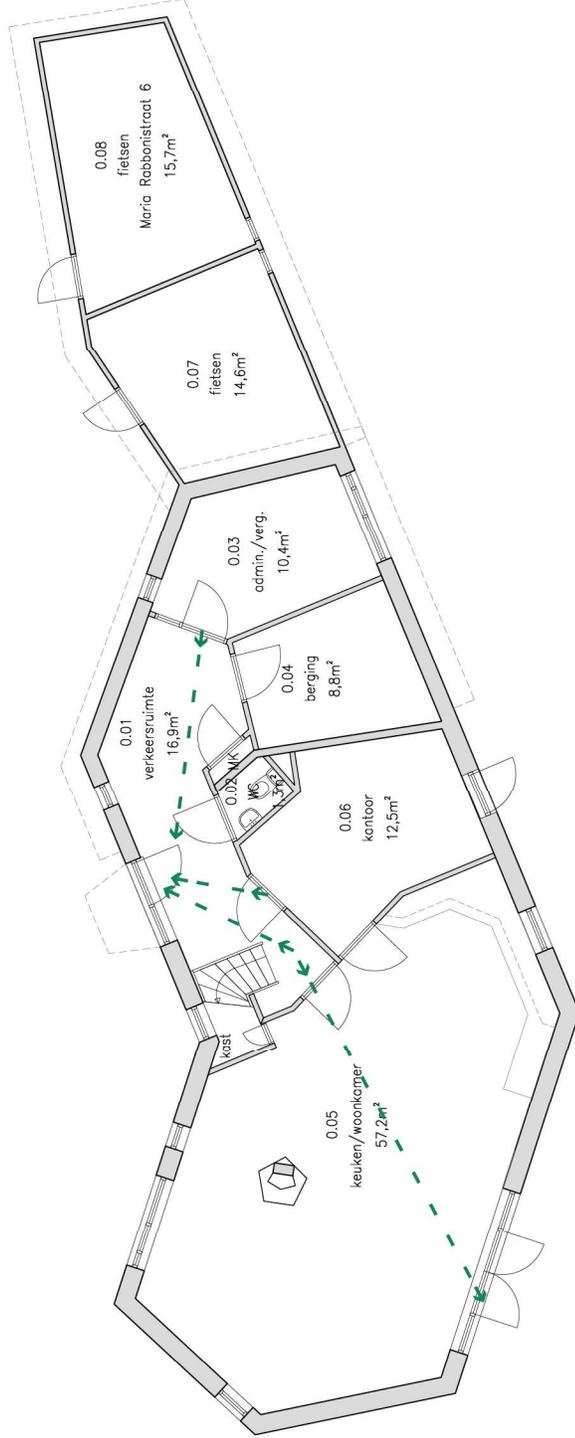

**plattegrond begane grond
Maria Rabbonistraat 4**
ca. Peil

Brandcompartiment BC.01

Brandcompartimentering c.o. (m2)	BC.01		totaal
	begane grond	1e verdieping	
begane grond	138,4	138,4	
1e verdieping	131,3	131,3	
2e verdieping	50,4	50,4	
totaal	320,1	320,1	

OPDR.GEVER	Sterk Huis	PROJECTNR.	60
PROJECT	Gebruiksmelding	FASE	1:100
PROJECTADRES	Maria Rabbonistraat 4 Teteringen	SCHAAL	A3
TEKENING	Plattegrond Brandcompartimenten Vluchtwegen	PAPIER	TEKENAAR
	Wijziging 8-2-2022	PROJ.MNGR	
		VALZIGING	
		DA/TUM	26-01-2021
		TEK.NR.	MR1.B.002