


# Renvooi

-  Handbrannemelder
  -  Handblusser
  -  EHBO Koffer
  -  Vuchtroule-conduding
  -  Brandmeldcentrale
  -  Hoofdafsluiter water
  -  Hoofdafsluiter stroom
  -  Blusdeken
  -  Vuchtroule
  -  Paniekbeslag
- BMI is aangebracht op ruimtenw met nevenindicatoren

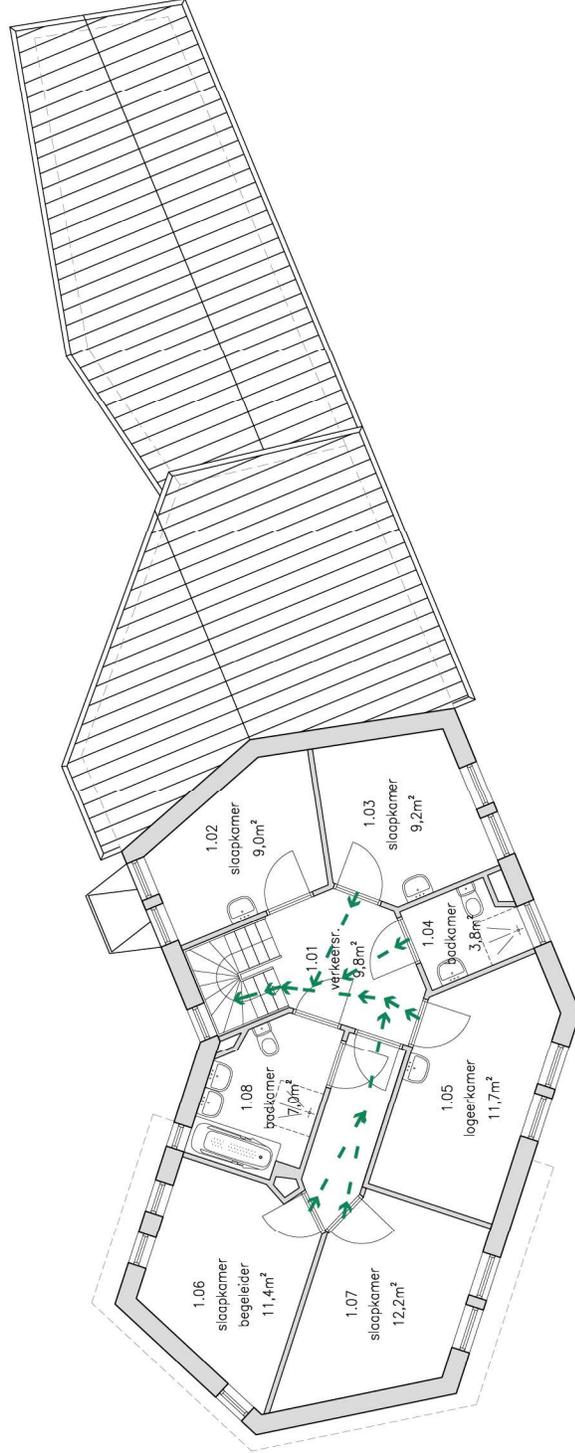

## plattegrond eerste verdieping Maria Rabbonistraat 4

ca. 3500 + Peil



### Brandcompartiment BC.01

Brandcompartimentering	
G.O. (m <sup>2</sup> )	BC.01 totaal
begane grond	138,4
1 <sup>ste</sup> verdieping	131,3
2 <sup>de</sup> verdieping	50,4
<b>totaal</b>	<b>320,1</b>

OPDR.GEVER	Sterk Huis	PROJECTNR.	60
PROJECT	Gebruiksmelding	FASE	1:100
PROJECTADRES	Maria Rabbonistraat 4 Teteringen	SCHAAL	A3
TEKENING	Plattegrond Brandcompartimenten	PAPIER	TEKENAAR
	Vuichtwegen	PROJ.MNGR	
	Wijziging 8-2-2022	TEK.NR.	
		VALZIJING	26-01-2021
		DAUM	MR4.B.005