Renvooi

- Handbrandmelder
- Handblusser
- EHBO Koffer
- Vluchtroute-aanduiding
- BMC Brandmeldcentrale
- Hoofdafsluiter water
- Hoofdafsluiter stroom
- Blusdeken
- Vluchtroute
- PB Paniekbeslag

BMI is aangebracht op ruimtenivo met nevenindicatoren

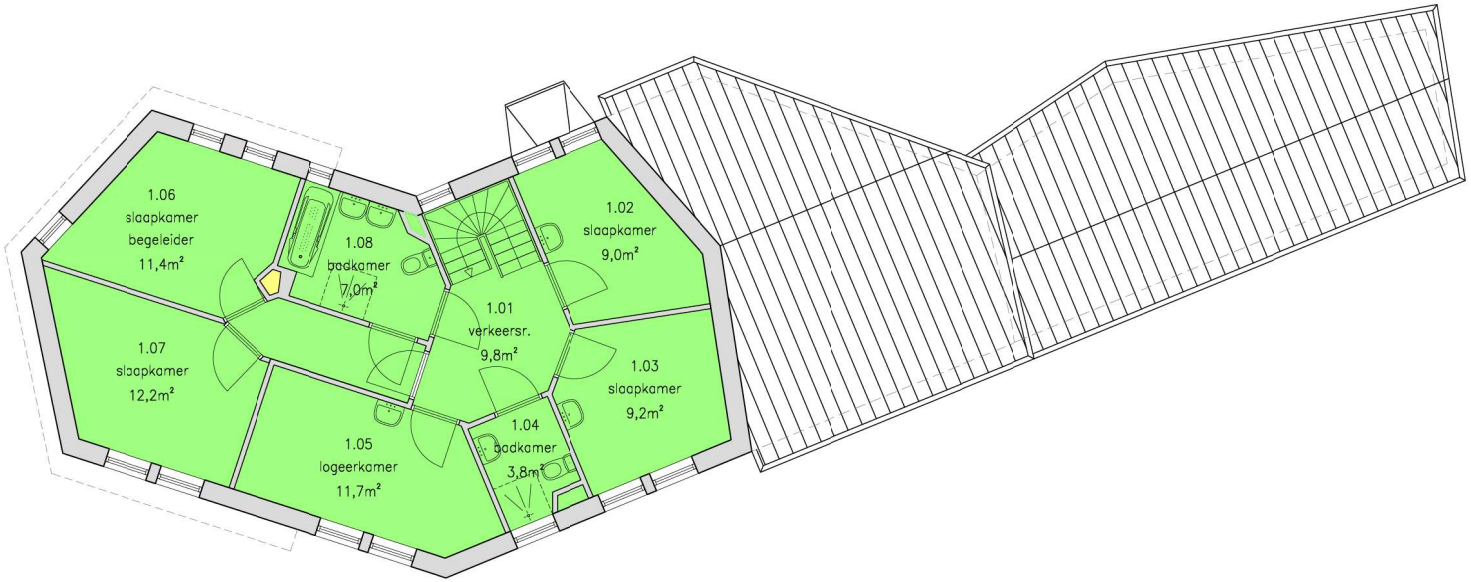

plattegrond eerste verdieping
Maria Rabbonistraat 4

ca. 3500 + Peil

N

Gebruiksfuncties

G.O. (m2)

	andere woonfunctie voor zorg	kantoorfunctie	overige-gebruiksfunctie	totaal
begane grond	84,2	22,9	31,3	138,4
1e verdieping	131,3	–	–	131,3
2e verdieping	50,4	–	–	50,4
totaal	265,9	22,9	31,3	320,1

Aantal personen

maximaal bij normaal gebruik niet gelijktijdig

begane grond	9	2	–	11
1e verdieping	5	–	–	5
2e verdieping	4	–	–	4

		PROJECTNR.	-
		FASE	60
		SCHAAL	1:100
OPDR.GEVER	Sterk Huis	PAPIER	A3
PROJECT	Gebruiksmelding	PROJ.MNGR.	[redacted]
PROJECTADRES	Maria Rabbonistraat 4 Teteringen	TEKENAAR	[redacted]
TEKENING	Plattegrond Gebruiksfuncties	WIJZIGING	19-04-2021
	-	DATUM	26-01-2021
	Wijziging 8-2-2022	TEK.NR.	MR4.B.006