


Renvooi

-  Handbrander
 -  Handblusser
 -  EHBO Koffer
 -  Vuchtrouwe-icou
 -  Brandmeicou
 -  Hoofdafsluiter water
 -  Hoofdafsluiter stroom
 -  Blusdeken
 -  Vuchtrouwe
 -  Paniekbeslag
- BMI is aangebracht op ruimtenwo met nevenindicatoren

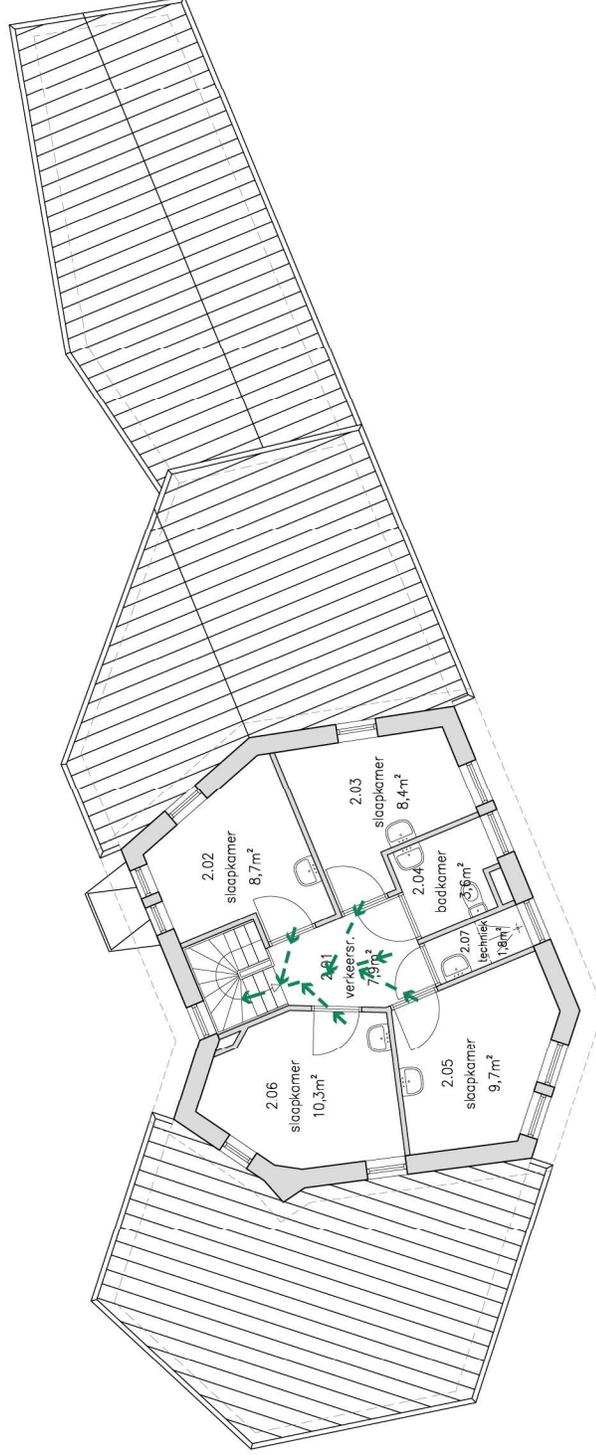

plattegrond tweede verdieping Maria Rabbonistraat 4

ca. 7000 + Peil



Brandcompartiment BC.01

Brandcompartimentering c.o. (m2)	BC.01		totaal
	begane grond	1e verdieping	
138,4	131,3	50,4	320,1
138,4	131,3	50,4	320,1

OPDR.GEVER	Sterk Huis	PROJECTNR.	60
PROJECT	Gebruiksmelding	FASE	1:100
PROJECTADRES	Maria Rabbonistraat 4 Teteringen	SCHAAL	A3
TEKENING	Plattegrond Brandcompartimenten	PAPIER	TEKENAAR
	Vluchtwegen	PROJ.MNGR	
	Wijziging 8-2-2022	VALZIJING	
		DA Tum	26-01-2021
		TEK.NR.	MR.LB.008