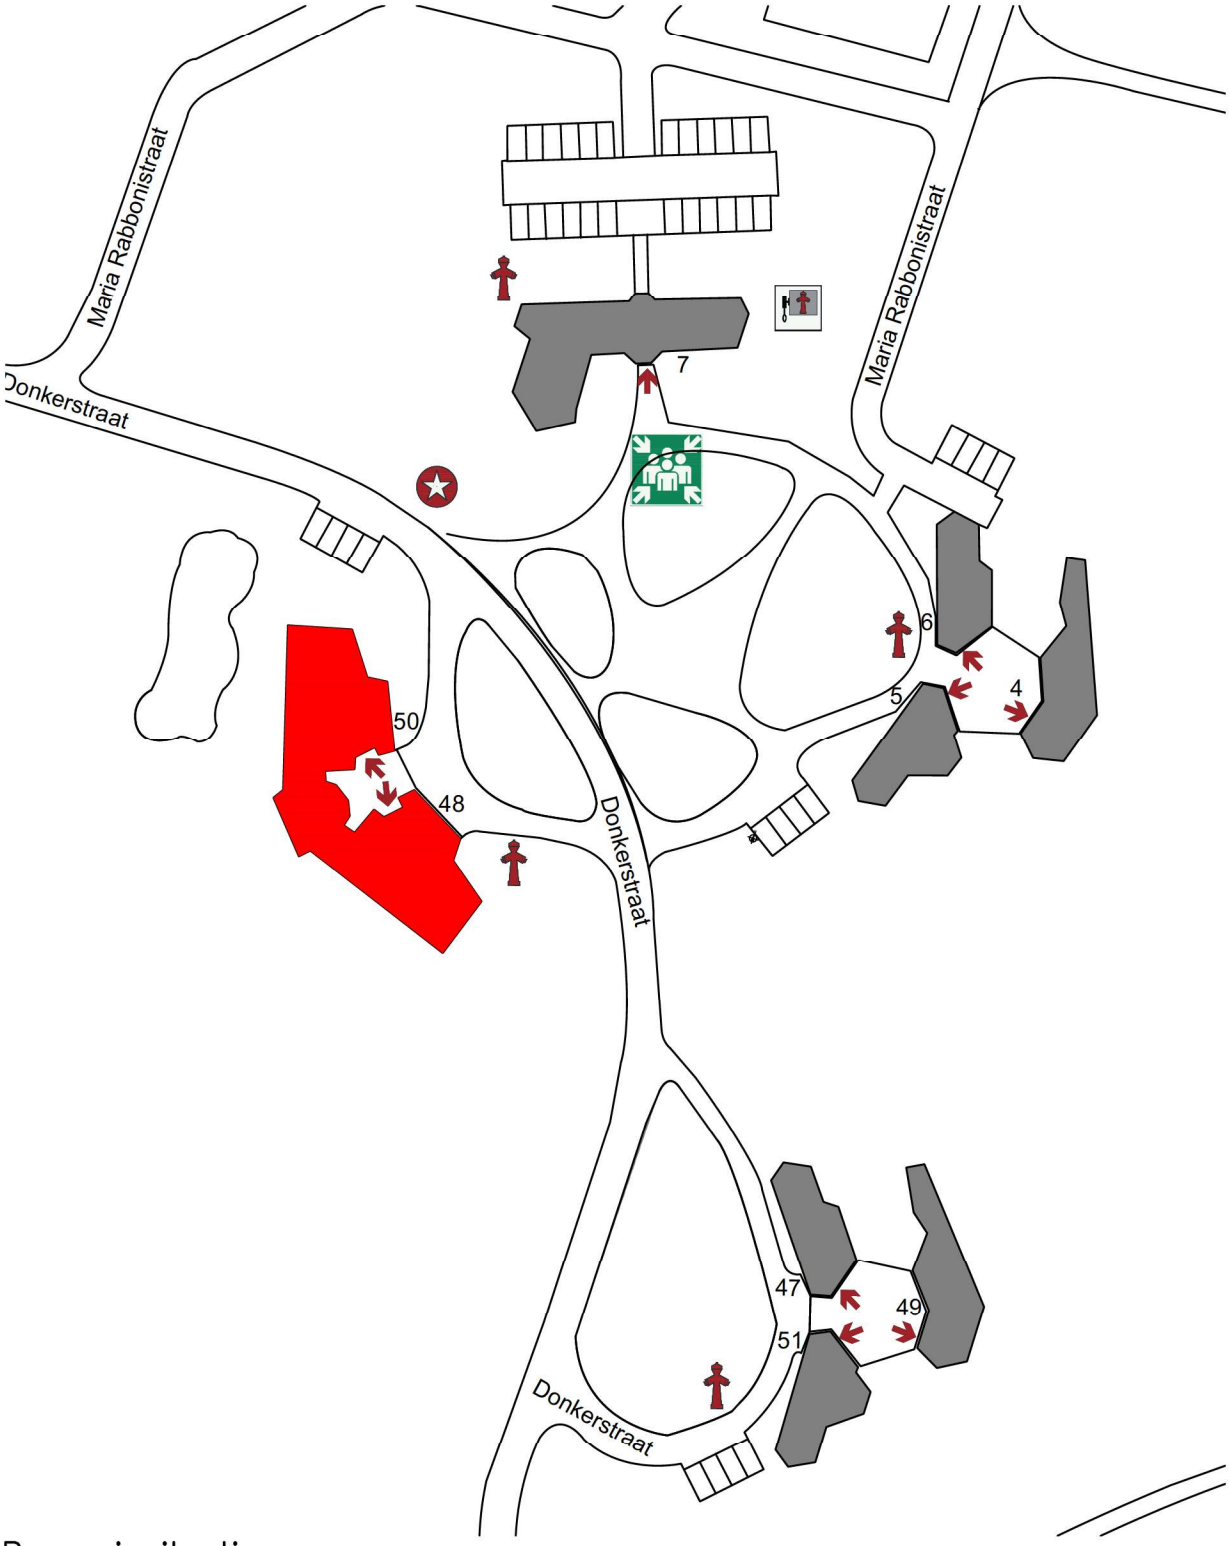

Renvooi situatie

- Verzamelplaats
- Hydranten
- Geboorde put
- Bypass voor Brandkranen
- Brandweertoegang gebouw

BouwHeeren

		PROJECTNR.	-
		FASE	60
		SCHAAL	1:1500
OPDR.GEVER	Sterk Huis	PAPIER	A4
PROJECT	Gebruiksmelding	PROJ.MNGR.	[redacted]
PROJECTADRES	Donkerstraat 48 en 50	TEKENAAR	[redacted]
TEKENING	Situatie	WIJZIGING	-
	-	DATUM	15-02-2021
	-	TEK.NR.	S.001