



- Renvooi**
- Handbrandmelder
  - Handblusser
  - EXBO Koffer
  - Vochtroute-omsluiting
  - Brandmeldercentrale
  - BMC
  - Hoofddeluurder water
  - Hoofddeluurder stroom
  - Blusdekken
  - Vochtroute
  - Pondelbeleg

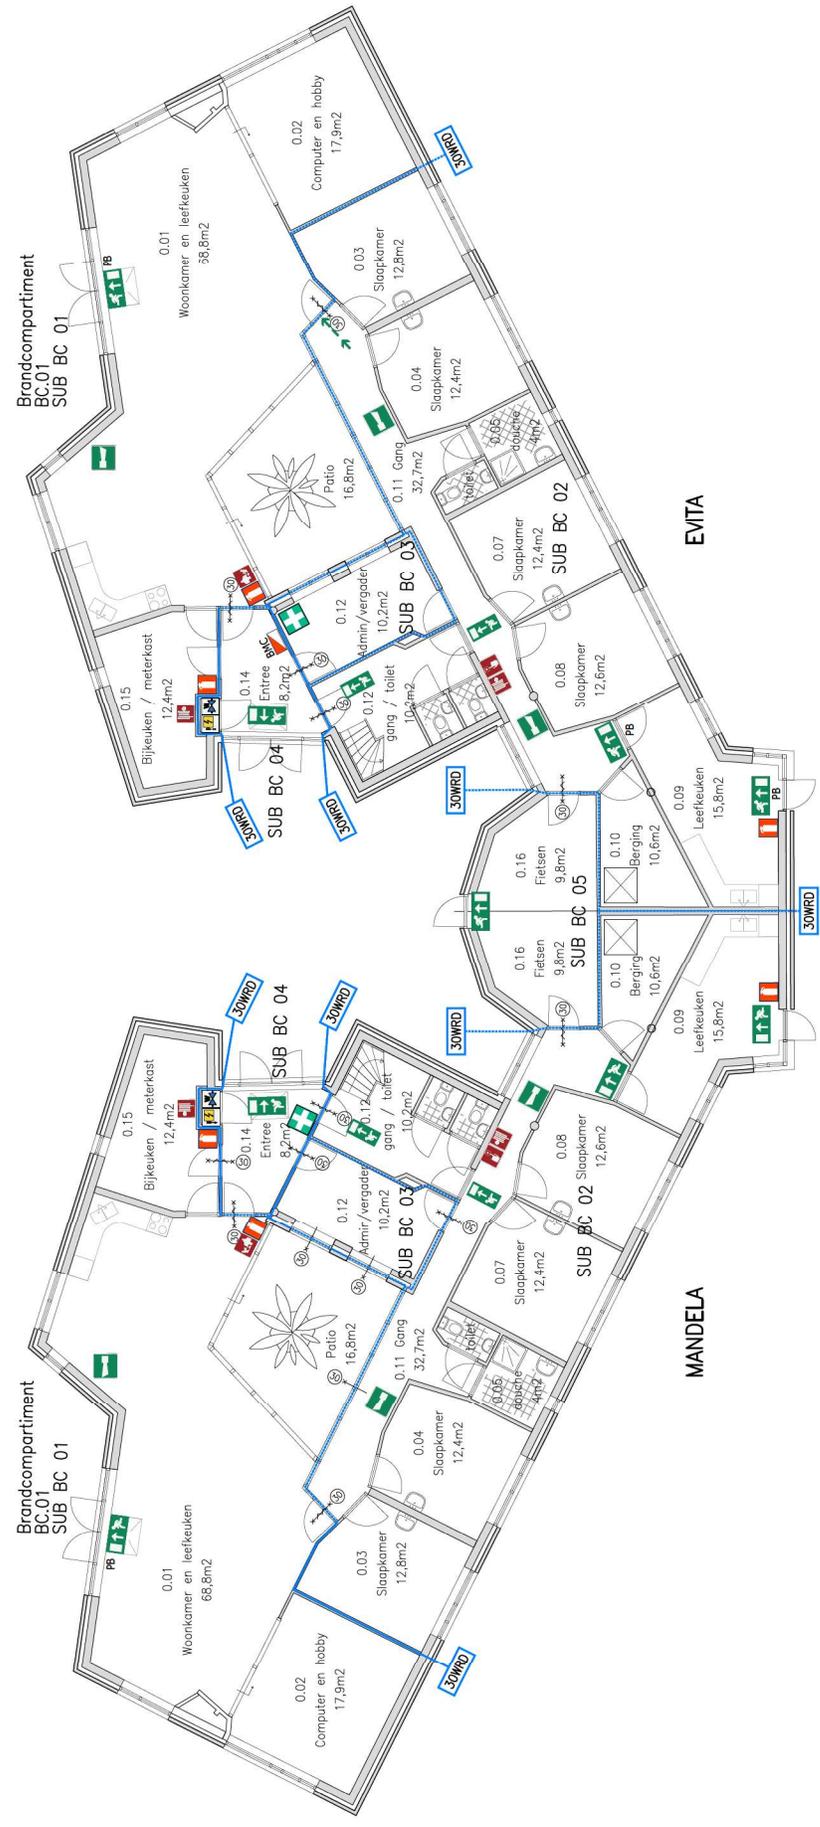

plattengrond begane grond  
ca. Peil

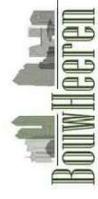

PROJECTIE	60
FASE	1:100
SCHAAL	A2
OPDR GEVER	Stark Huis
PROJECT	Ontwikkeling van de nieuwbouw van de woning
PROEVENANS	Stark Huis en 50 Toelagen
TEKENING	Plattengrond Brandveiligheidscompartmenten
NUMMER	15-2-2021
TEKENER	DS48.50 B.001