


- Renvooi**
- Handbrandmelder
 - Handblusser
 - EXBDO Koffer
 - Vochtroute-voorziening
 - Brandmeldcentrale
 - Hoofddeluur water
 - Hoofddeluur stroom
 - Blusdekken
 - Vochtroute
 - Pondelbeleg

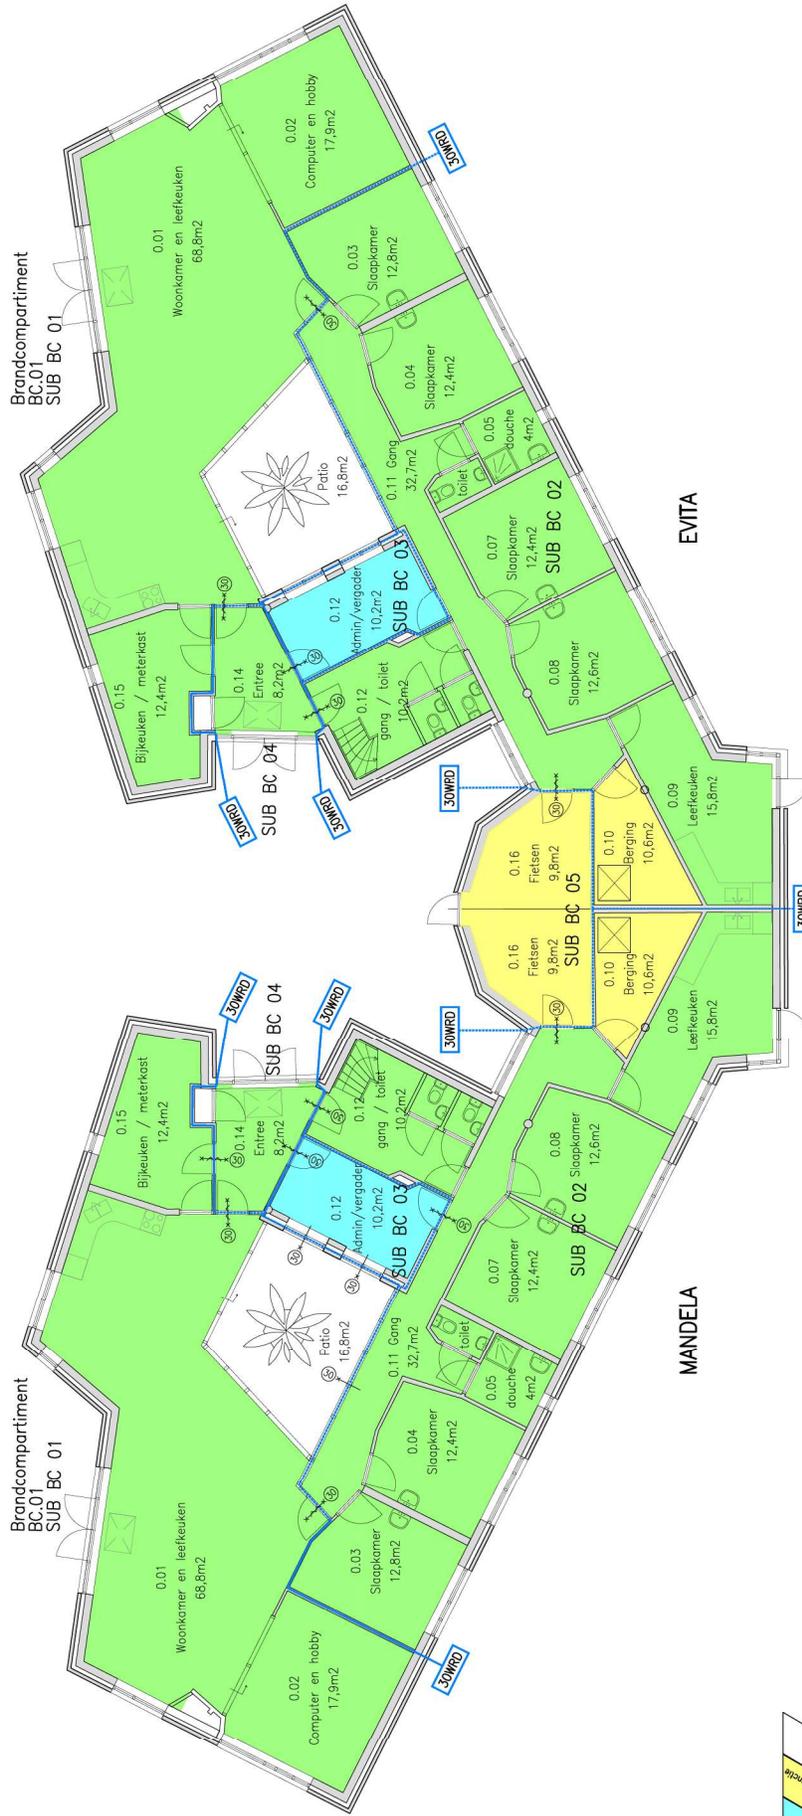

plattengrond begane grond
ca. Peil

Gebruiksfuncties
Evita c.o. (m²)

Gebruiksfunctie	20-gewone vloer	Kantoorvloer	Overige gebruiksfunctie	Totaal
begane grond	221,7	10,2	20,4	252,3
1e verdieping	106,5	10,2	10,2	126,9
2de verdieping	330,2	10,2	20,4	360,8

Gebruiksfuncties
Mandela c.o. (m²)

Gebruiksfunctie	20-gewone vloer	Kantoorvloer	Overige gebruiksfunctie	Totaal
begane grond	221,7	10,2	20,4	252,3
1e verdieping	106,5	10,2	10,2	126,9
2de verdieping	330,2	10,2	20,4	360,8

Agentij personen Evita
naamloos bij normaal gebruik met gelijktijdig

begane grond	4	3	-	7
1e verdieping	8	-	-	8

Agentij personen Mandela
naamloos bij normaal gebruik met gelijktijdig

begane grond	4	3	-	7
1e verdieping	8	-	-	8