


- Renvooi**
- Handbrandmelder
 - Handblusser
 - EXBDO Koffer
 - Vochtroute-afsluiting
 - Brandmeldercentrale
 - Hoofddeluur water
 - Hoofddeluur stroom
 - Blusdekken
 - Vochtroute
 - Pondelopening

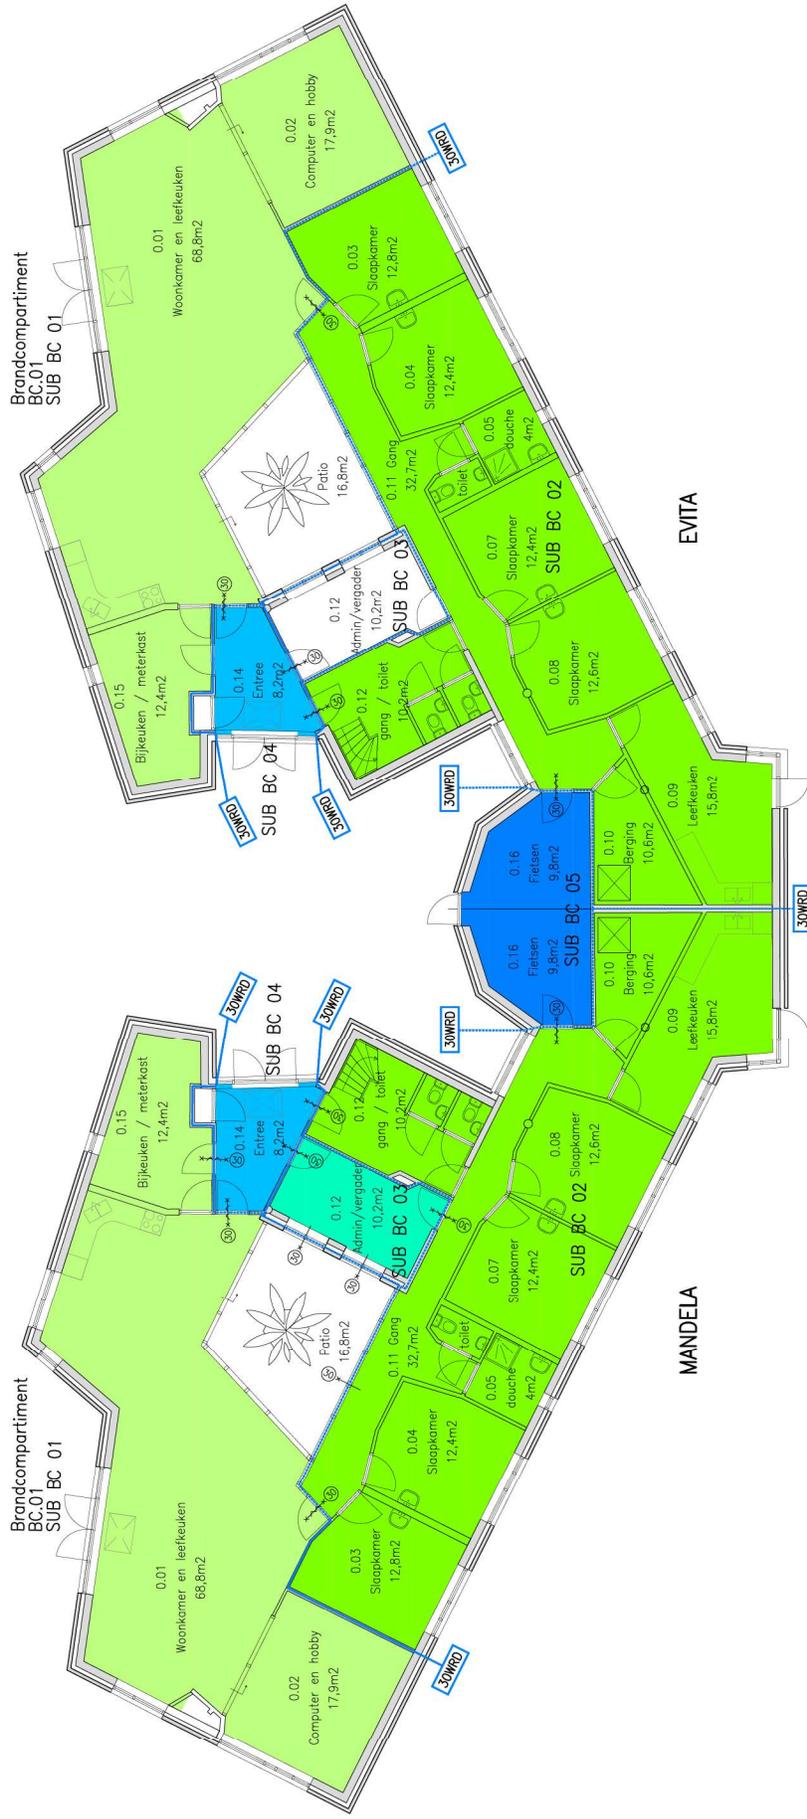

plattengrond begane grond
ca. Peil

Brandcompartimentering Evita en Mandela

c.o. (m ²)	BC.01	total
Begane grond	252,3	252,3
In verdeling	136,8	389,1
Totaal	389,1	389,1

c.o. (m ²)	SBK.01	SBK.02	SBK.03	SBK.03.T	SBK.03	Totaal
Begane grond	86,7	137,4	10,2	8,2	9,8	252,3
In verdeling	108,5	108,5	10,2	9,8	9,8	389,1
Totaal	195,2	245,9	20,4	18,0	19,6	389,1