


- Renvooi**
- Handbrandmelder
  - Handblusser
  - EXBO Koffer
  - Vuchtroute-omsluiting
  - Brandmeldercentrale
  - BMC
  - Hoofddeliver water
  - Hoofddeliver stroom
  - Blusdekken
  - Vuchtroute
  - Pondelbeleg

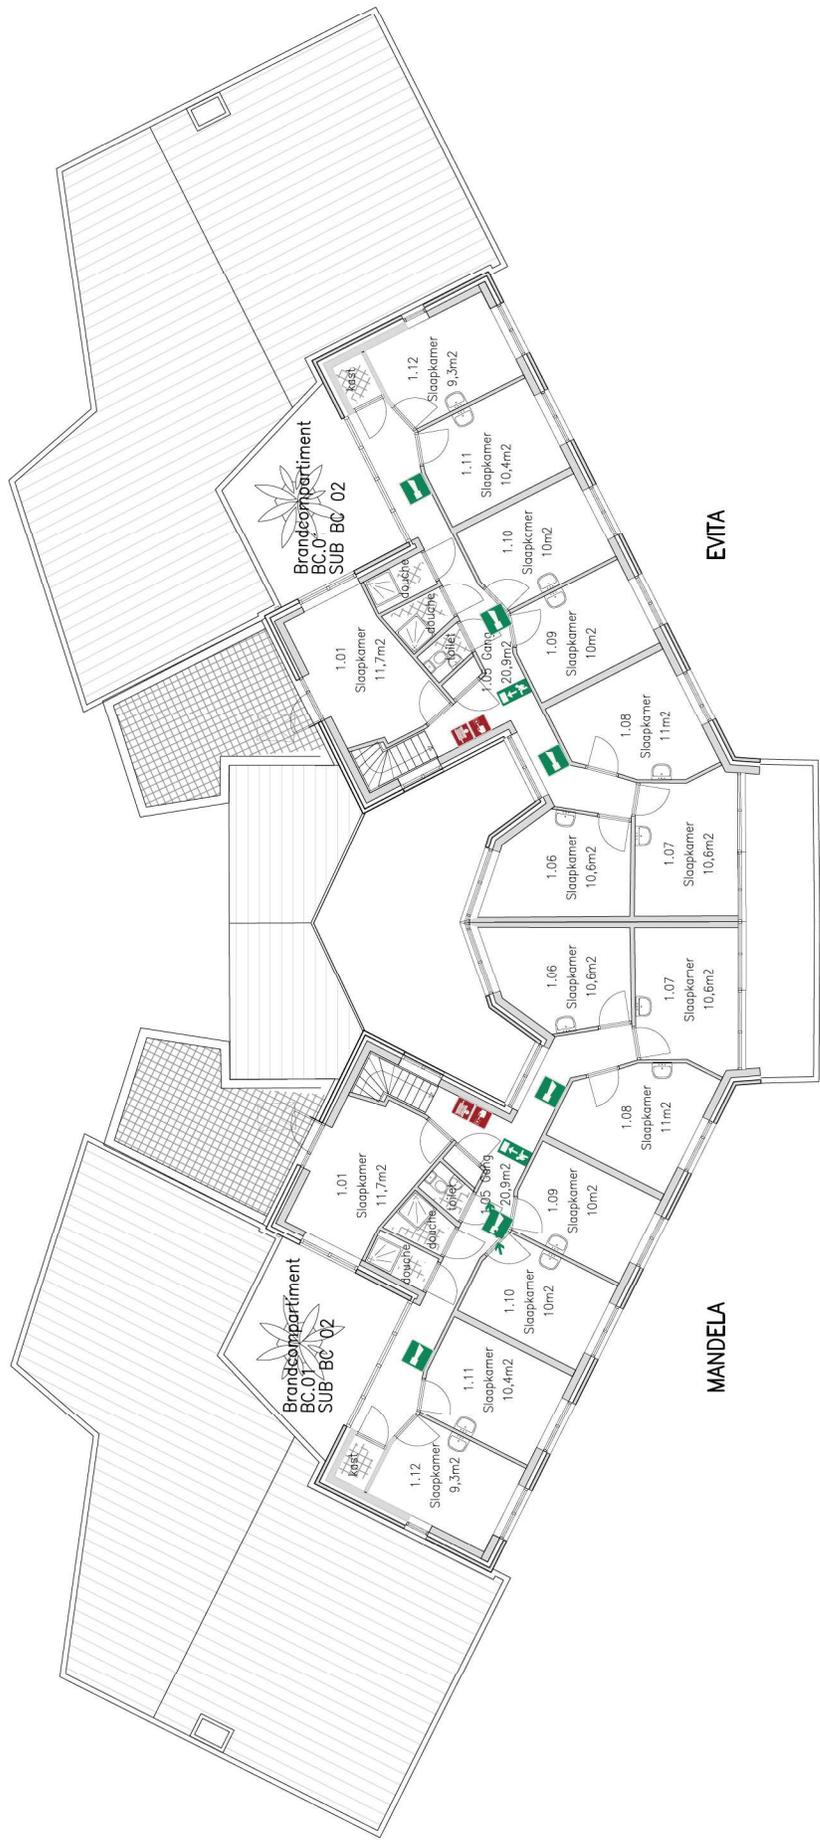

plattegrond eerste verdieping ≈  
ca. 3500 + Peil

