


- Renvooi**
- Handbrandmelder
 - Handblusser
 - EIBDO Koffer
 - Vuchtroute-voeding
 - Brandmelderzonde
 - BMC
 - Hoofdstroom water
 - Hoofdstroom stroom
 - Blusdekken
 - Vuchtroute
 - Pondelasting

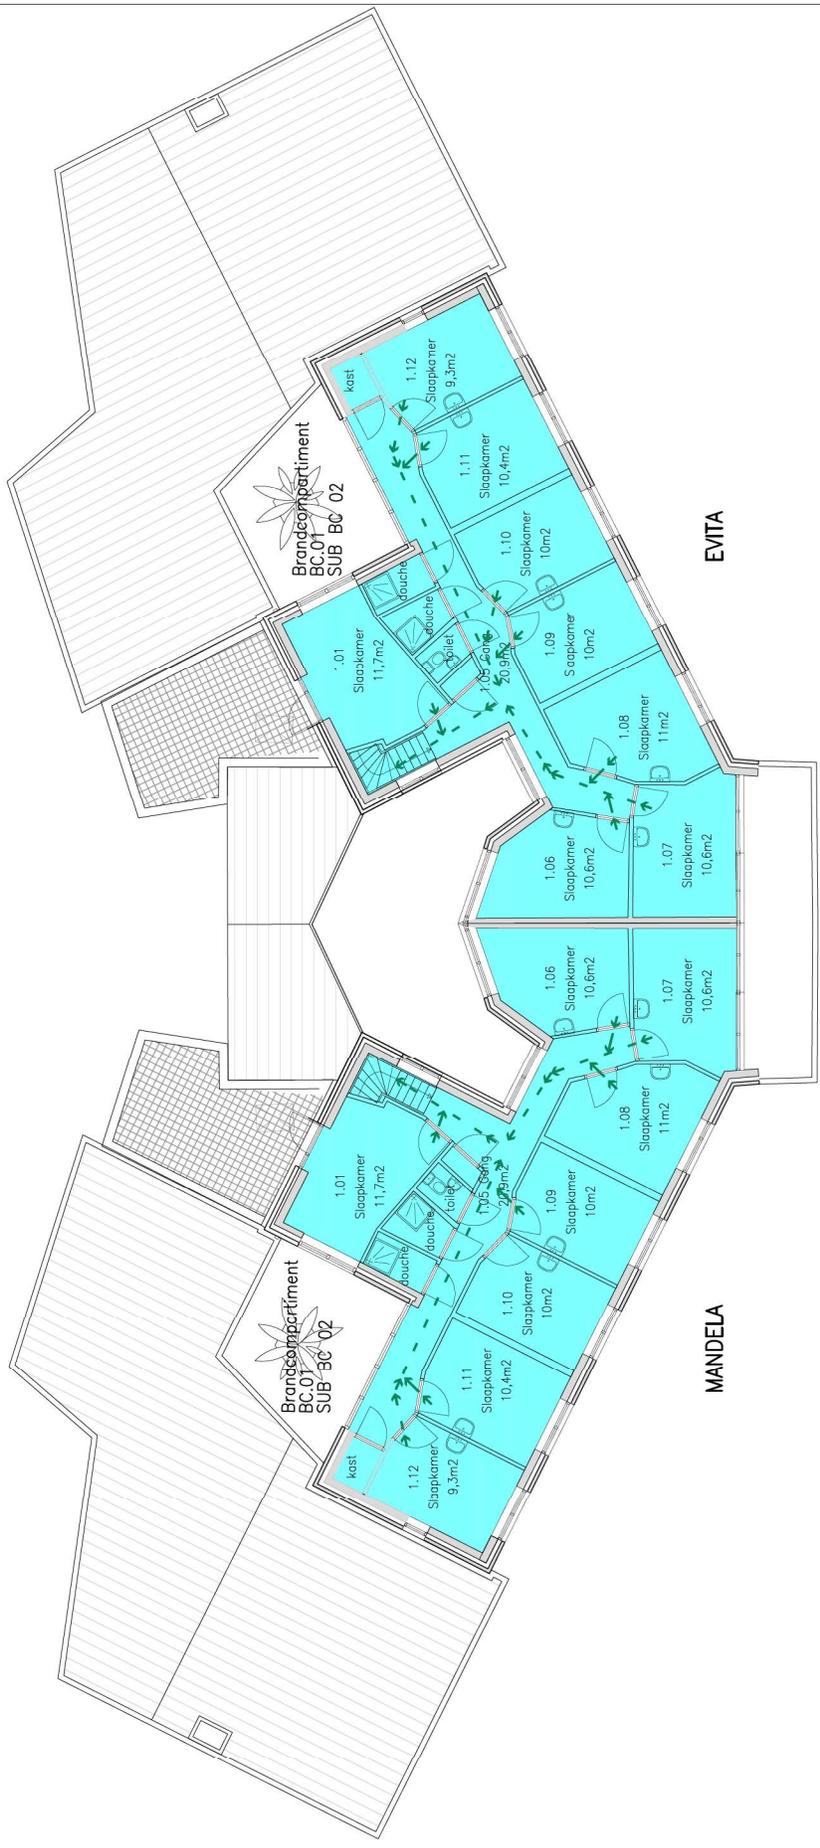

plattegrond eerste verdieping
ca. 3500 t. Peil

Brandcompartimentering Evita en Mandela

G.O. (m2)	BC.01	totaal	G.O. (m2)	BC.01	totaal
beginne grond	252,3	252,3	beginne grond	86,7	137,4
te verlooping	108,5	108,5	te verlooping	-	108,5
total	360,8	360,8	total	86,7	245,9

G.O. (m2)	SB.01	SB.02	SB.03	SB.04	SB.05	totaal
beginne grond	86,7	137,4	10,2	8,2	9,8	252,3
te verlooping	-	108,5	-	-	-	108,5
total	86,7	245,9	10,2	8,2	9,8	360,8