Renvooi

- Handbrandmelder
- Handblusser
- EHBO Koffer
- Vluchtroute–aanduiding
- BMC Brandmeldcentrale
- Hoofdafsluiter water
- Hoofdafsluiter stroom
- Blusdeken
- Vluchtroute
- PB Paniekbeslag

STERK HUIS
STEEDS STERKER.

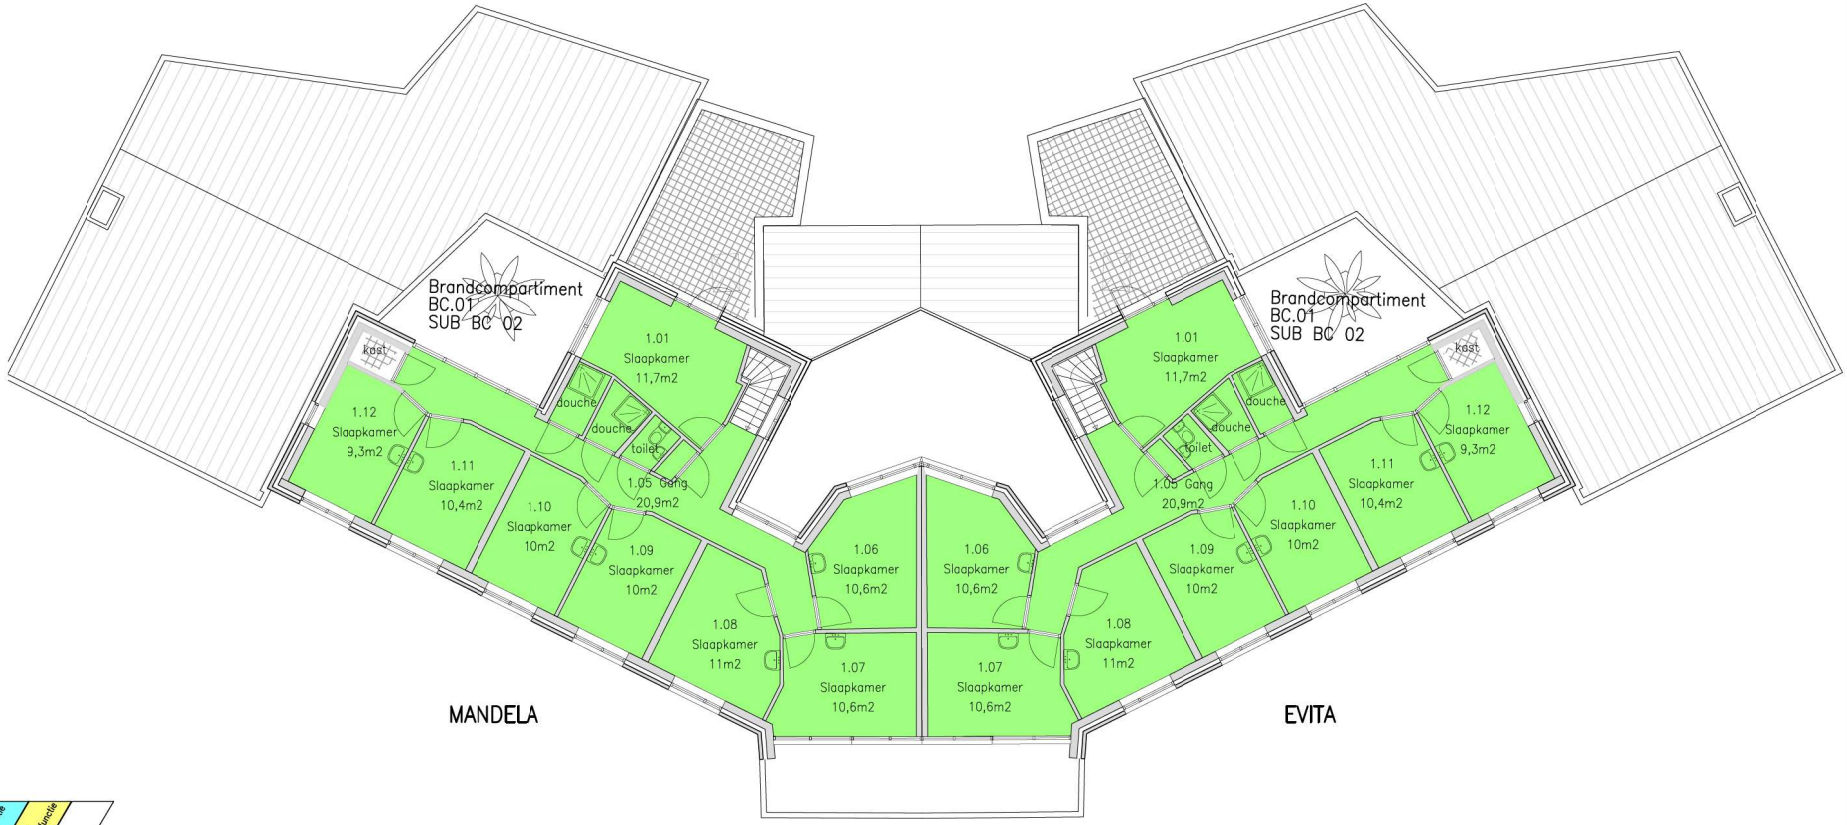

plattegrond eerste verdieping
ca. 3500 + Peil

N

Gebruiksfuncties Evita G.O. (m2)	Zorgwoning 24 uur zorg	kantorfunctie	overige gebruiksfunctie	totaal
begane grond	221,7	10,2	20,4	252,3
1e verdieping	108,5	–	–	108,5
totaal	330,2	10,2	20,4	360,8

Gebruiksfuncties Mandela G.O. (m2)	Zorgwoning 24 uur zorg	kantorfunctie	overige gebruiksfunctie	totaal
begane grond	221,7	10,2	20,4	252,3
1e verdieping	108,5	–	–	108,5
totaal	330,2	10,2	20,4	360,8

Aantal personen Evita
maximaal bij normaal gebruik niet gelijktijdig

begane grond	4	3	–	7
1e verdieping	8	–	–	8

Aantal personen Mandela
maximaal bij normaal gebruik niet gelijktijdig

begane grond	4	3	–	7
1e verdieping	8	–	–	8

BouwHeeren

		PROJECTNR.	-
		FASE	60
		SCHAAL	1:100
OPDR.GEVER	Sterk Huis	PAPIER	A2
PROJECT	Gebruiksmelding	PROJ.MNGR.	[redacted]
PROJECTADRES	Donkerstraat 48 en 50 Teteringen	TEKENAAR	[redacted]
TEKENING	Plattegrond Gebruiksfuncties	WIJZIGING	-
	-	DATUM	15-02-2021
	-	TEK.NR	DS48.50.B.008