
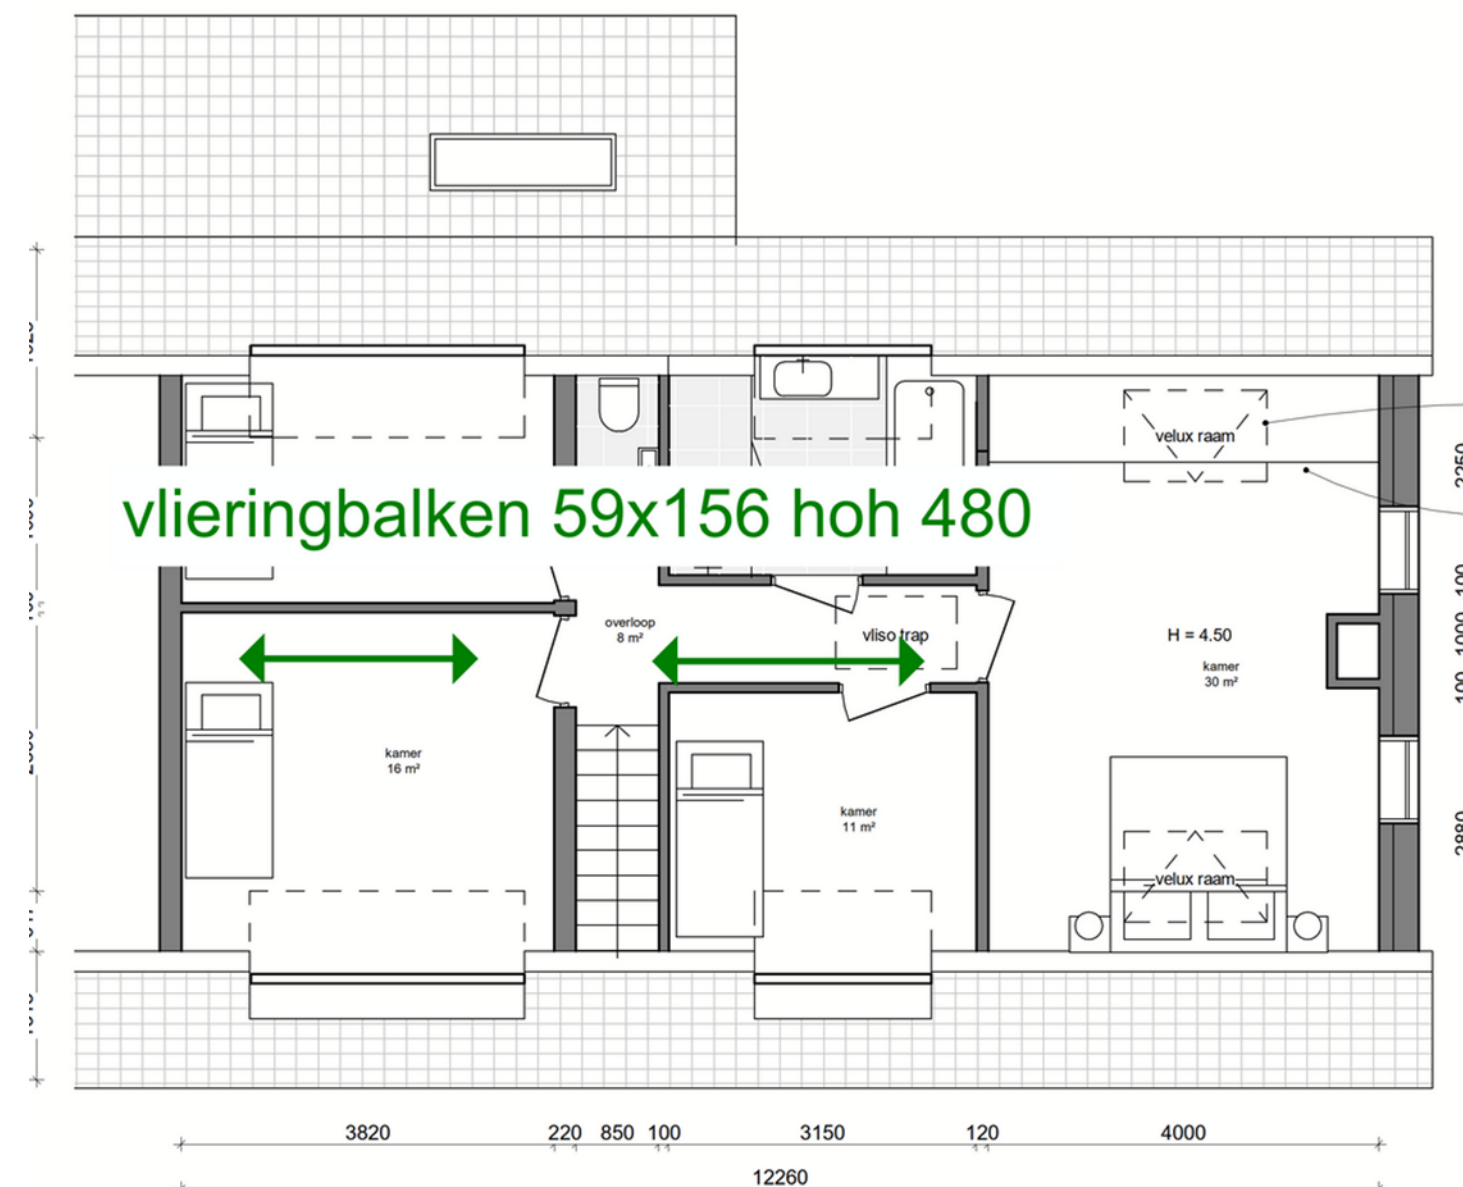


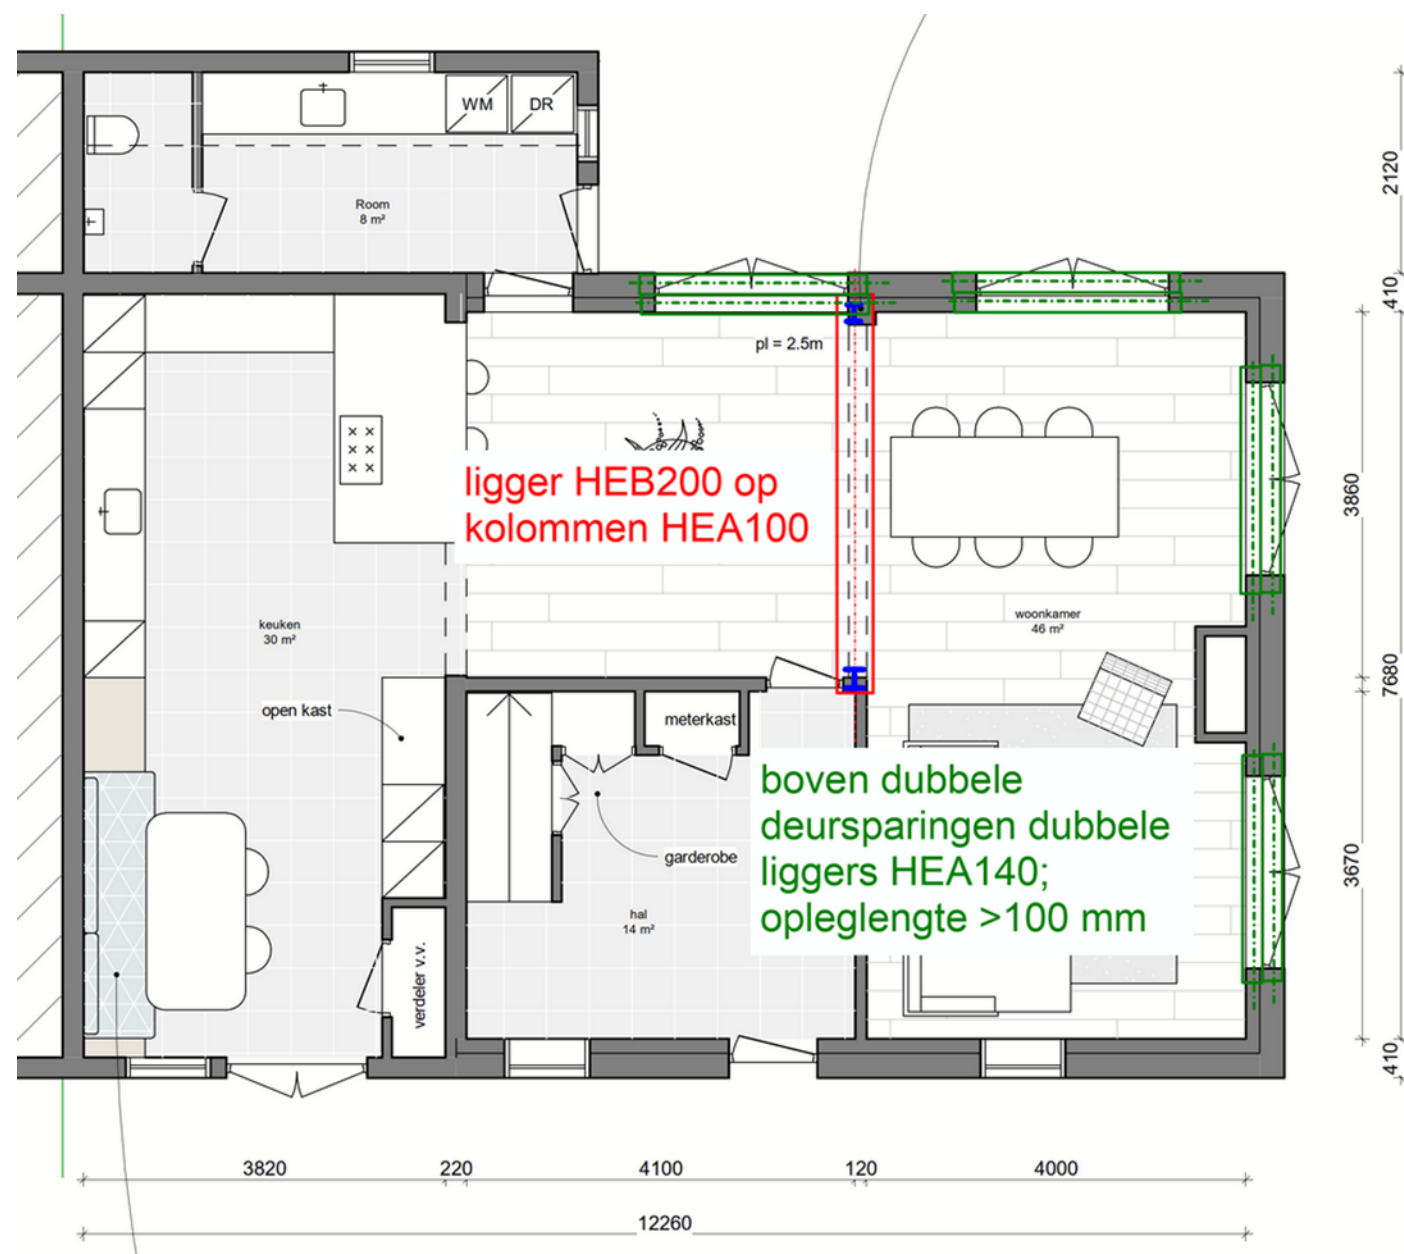

alle stalen liggers voorzien
van kopplaten d = 10 mm

MATEN IN HET WERK KONTROLEREN

STAAL: Gewalste prof: S235
Koker/Buisprof: S355
HOUT: Sterkteklasse: C24
BETON: Sterkteklasse: C20/25
Milieuklasse: XC2
Constructiestaal: B500

werk	Moostdijk 15 Neerdijk		C:	
onderdeel	constructieschema		B:	
schaal	formaat	A3	tekenaar	A:
details	datum	06-08-21	konstrukteur	gewijzigd datum

orderno.

bladno.

B-1