

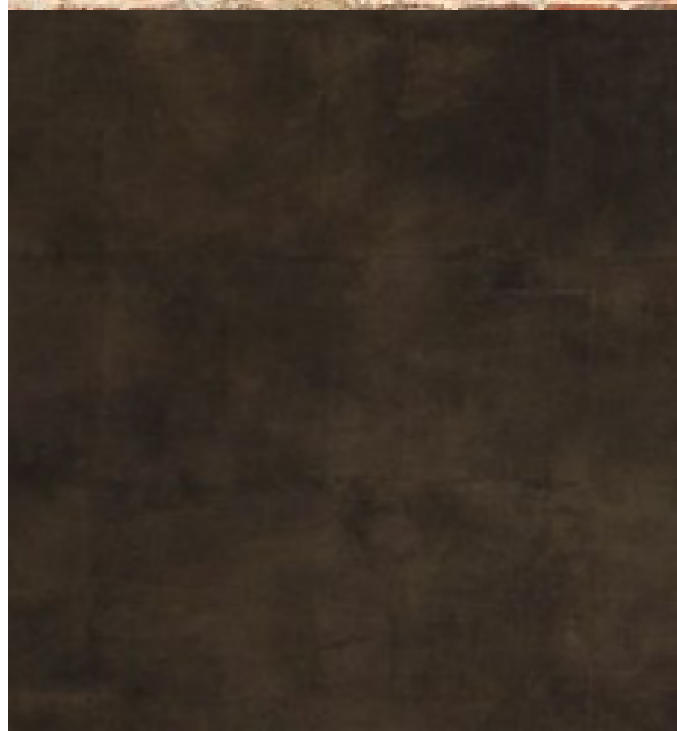


Kleur & materiaal overzicht

Copyright @DESIGNDOC.

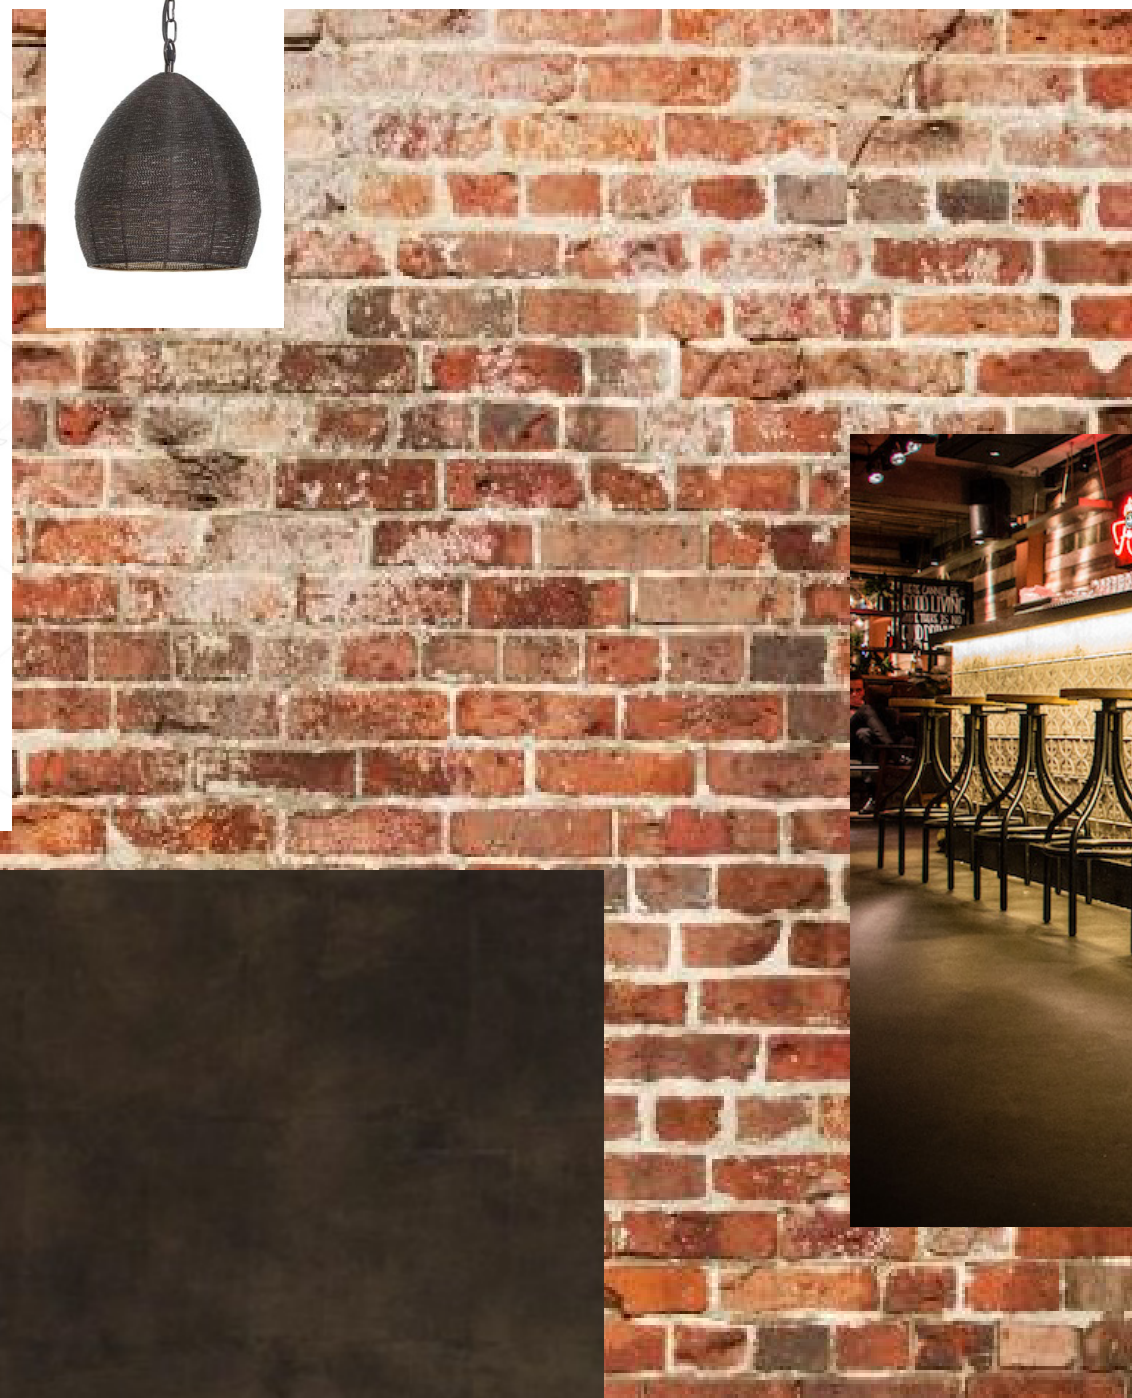

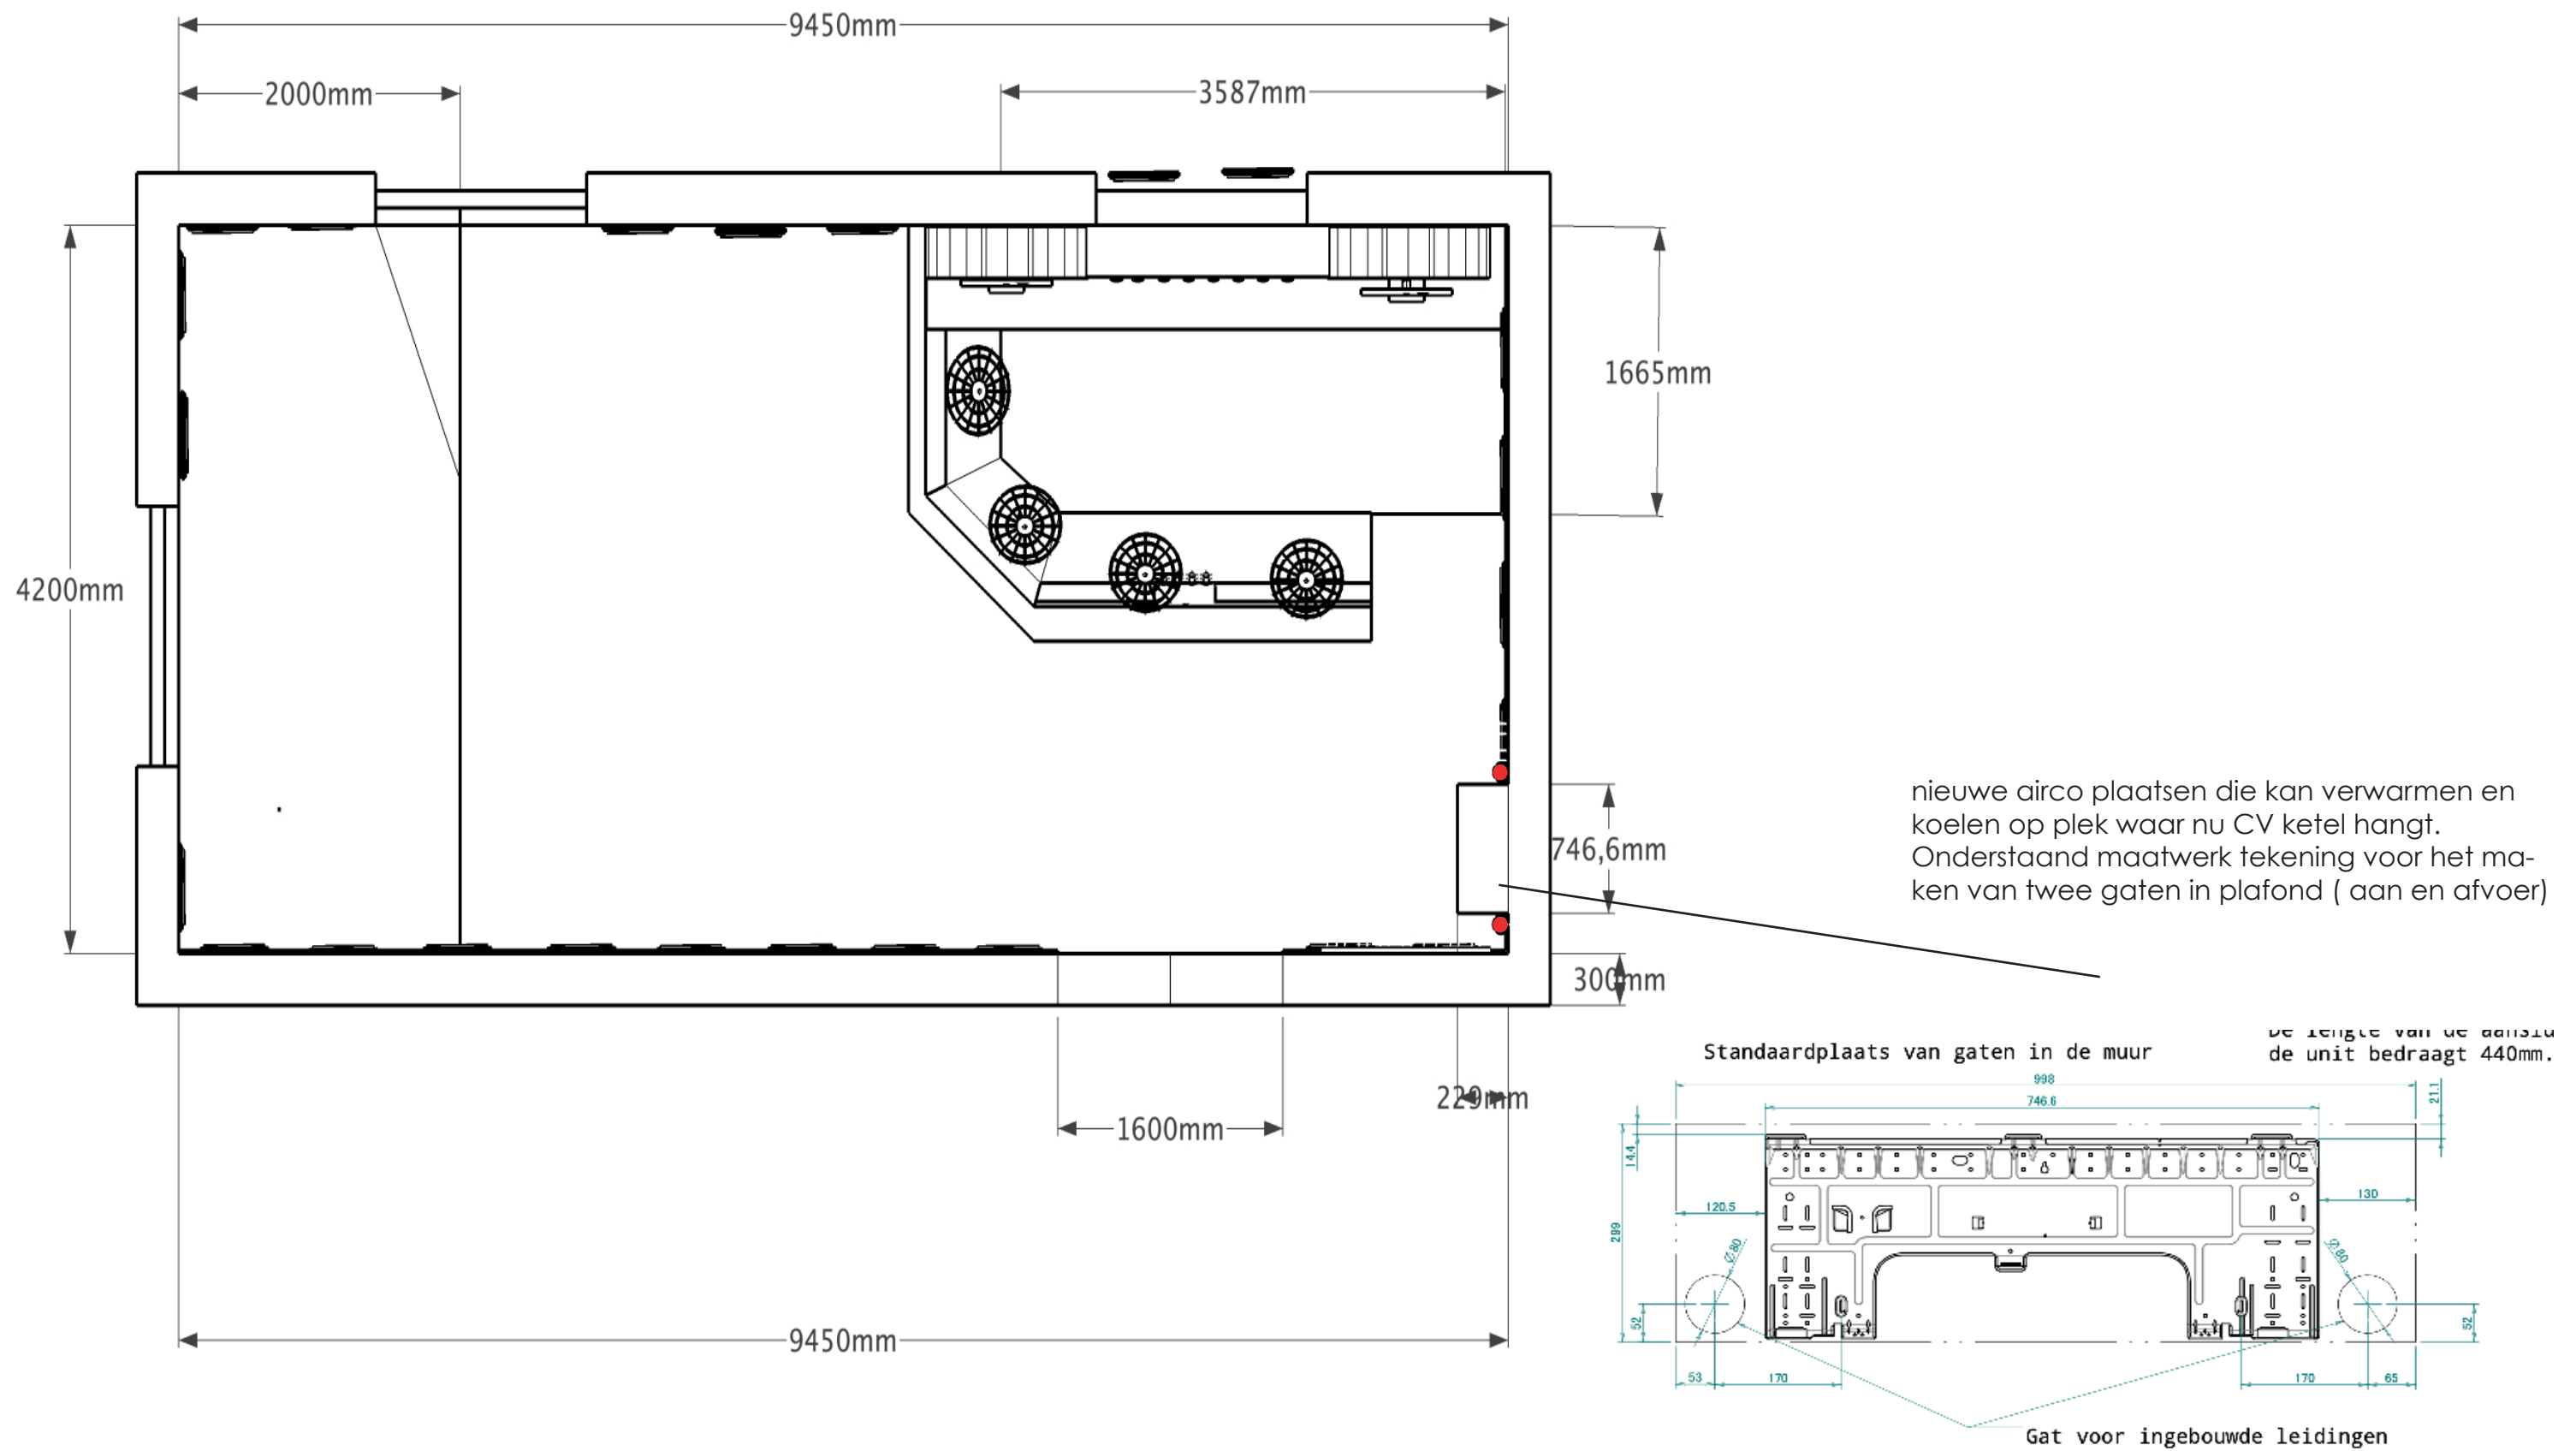


bovenaanzicht met maten incl. airco unit

Copyright @DESIGNDOC.

Verhoogd podium op nieuwe tegelvloer  
Gemaakt van multiplex bekleed met  
Marloleum in leisteenlook grip R10  
formaat podium  
2000 x 4200 mm

Bar en achterkast op verhoogde vloer plaatsen  
daardoor kan eventueel leiding werk  
gemakkelijk weg worden geleid.  
Gemaakt van multiplex bekleed met  
Marloleum in leisteenlook grip R10  
formaat podium  
2404 mm x 4200 mm

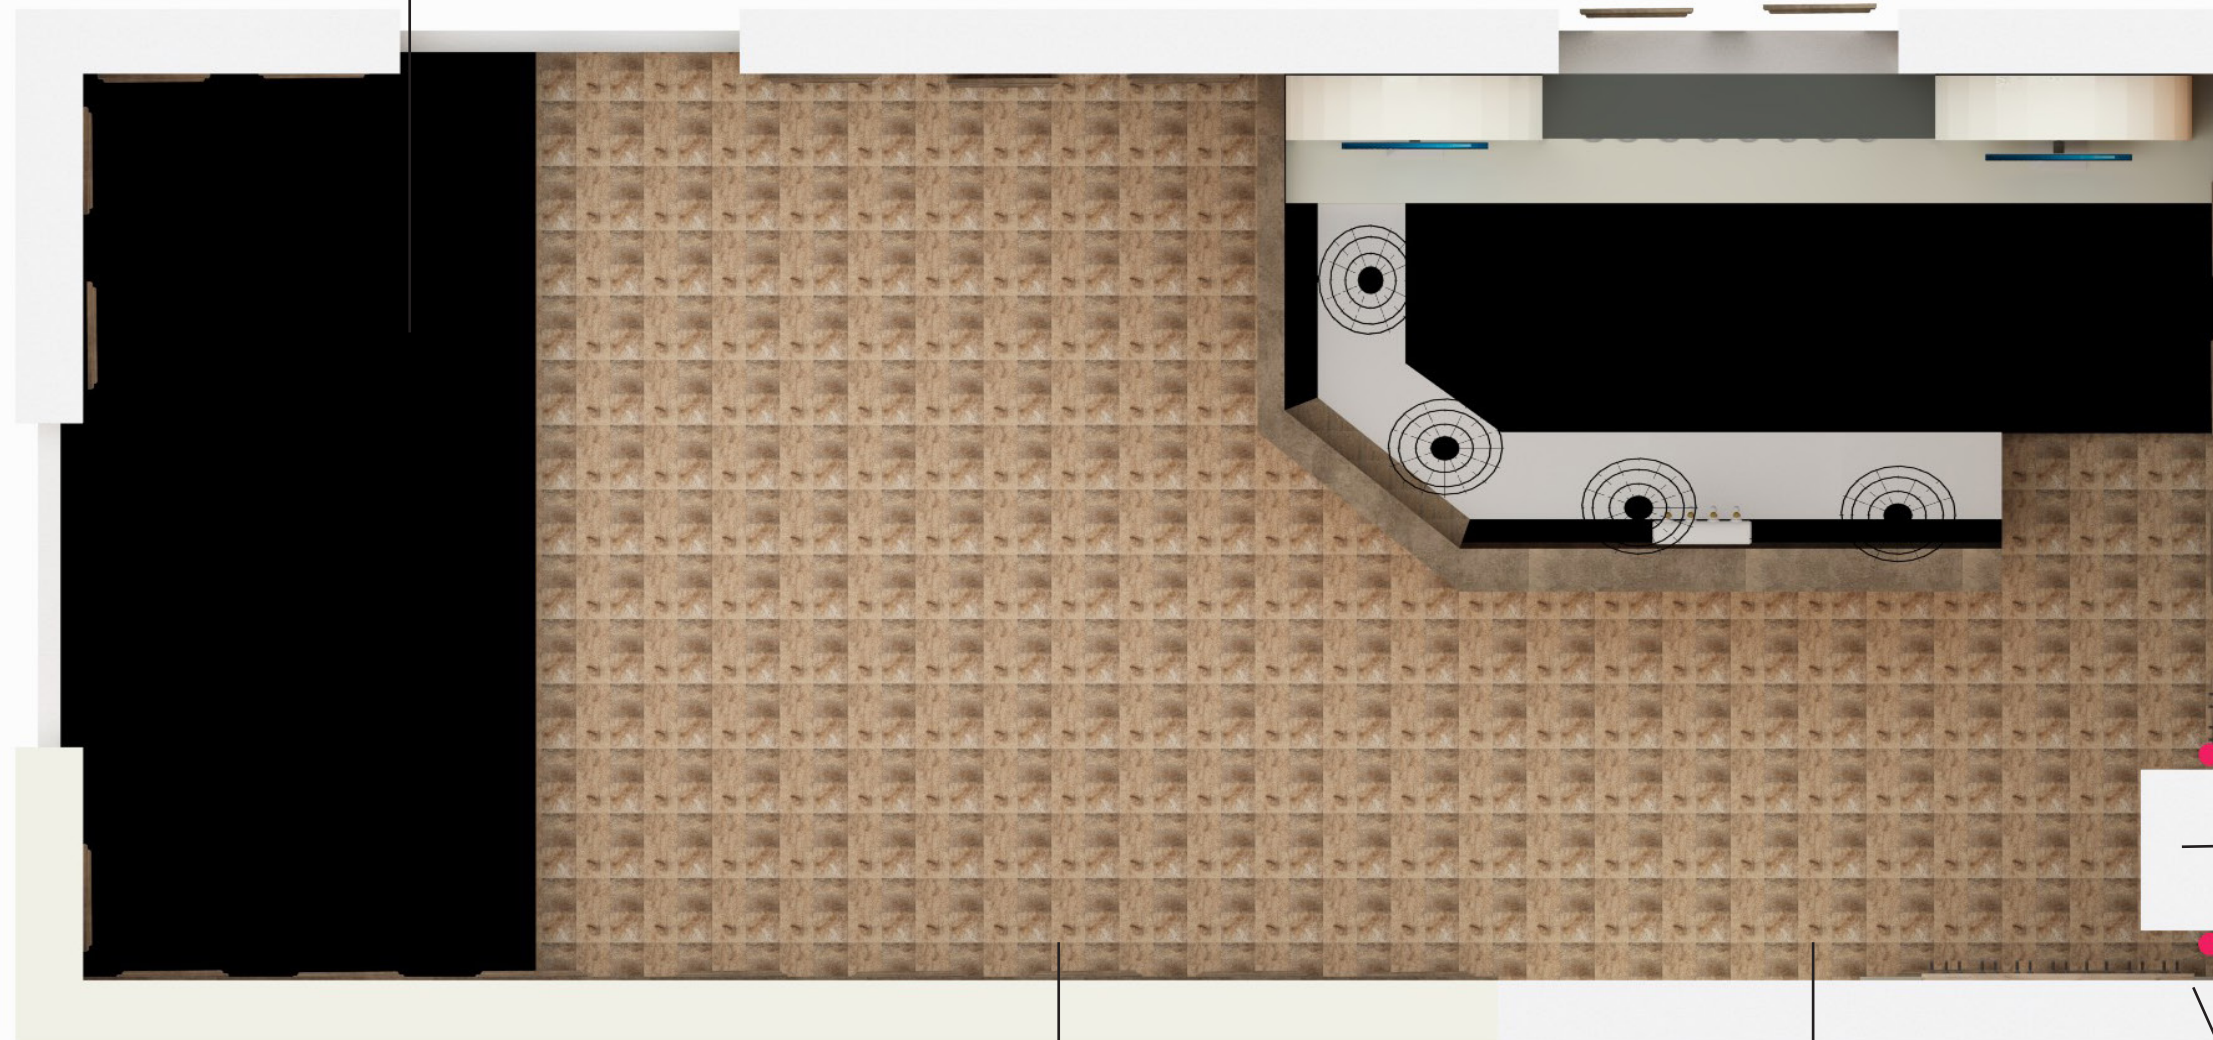

airco plaatsen waar  
nu ketel hangt  
functie zowel verwarmen  
als koelen  
formaat airco

twee gaten in plafond  
voor aan en afvoer  
zuivere lucht

Geheel rondom lambrisering plaatsen voor  
bescherming monumentale muren  
De lambrisering wordt bevestigd op dezelfde  
bevestigingsplaatsen van huidige lambrisering  
Materiaal melamine onderzijde HPL plint watervast

Bovenkant huidige lambrisering blijft behouden en zal worden  
geschilderd in bij passende kleur

Huidige deur wordt bestickerd met  
print oude kasteeldeur om meer  
authenticiteit terug te krijgen.

kastok gemaakt op onderplaat  
proberen bestaande gaten te  
hergebruiken anders minimaal 6  
extra punten erbij.

## bovenaanzicht materialen en omschrijving

Copyright @DESIGNDOC.





sfeerimpressie ruimte

Copyright @DESIGNDOC.






sfeerimpressie ruimte

Copyright @DESIGNDOC.




Glazennest tussen twee kasten gemonteerd  
open effect zodat huidige raam zichtbaar blijft

Achterkast twee gelijke bogen plaatsen  
op exact dezelfde plek als huidige kast.  
Daardoor zijn bestaande bevestigings  
punten bruikbaar.  
Niet nodig om nieuwe gaten in muur  
te maken

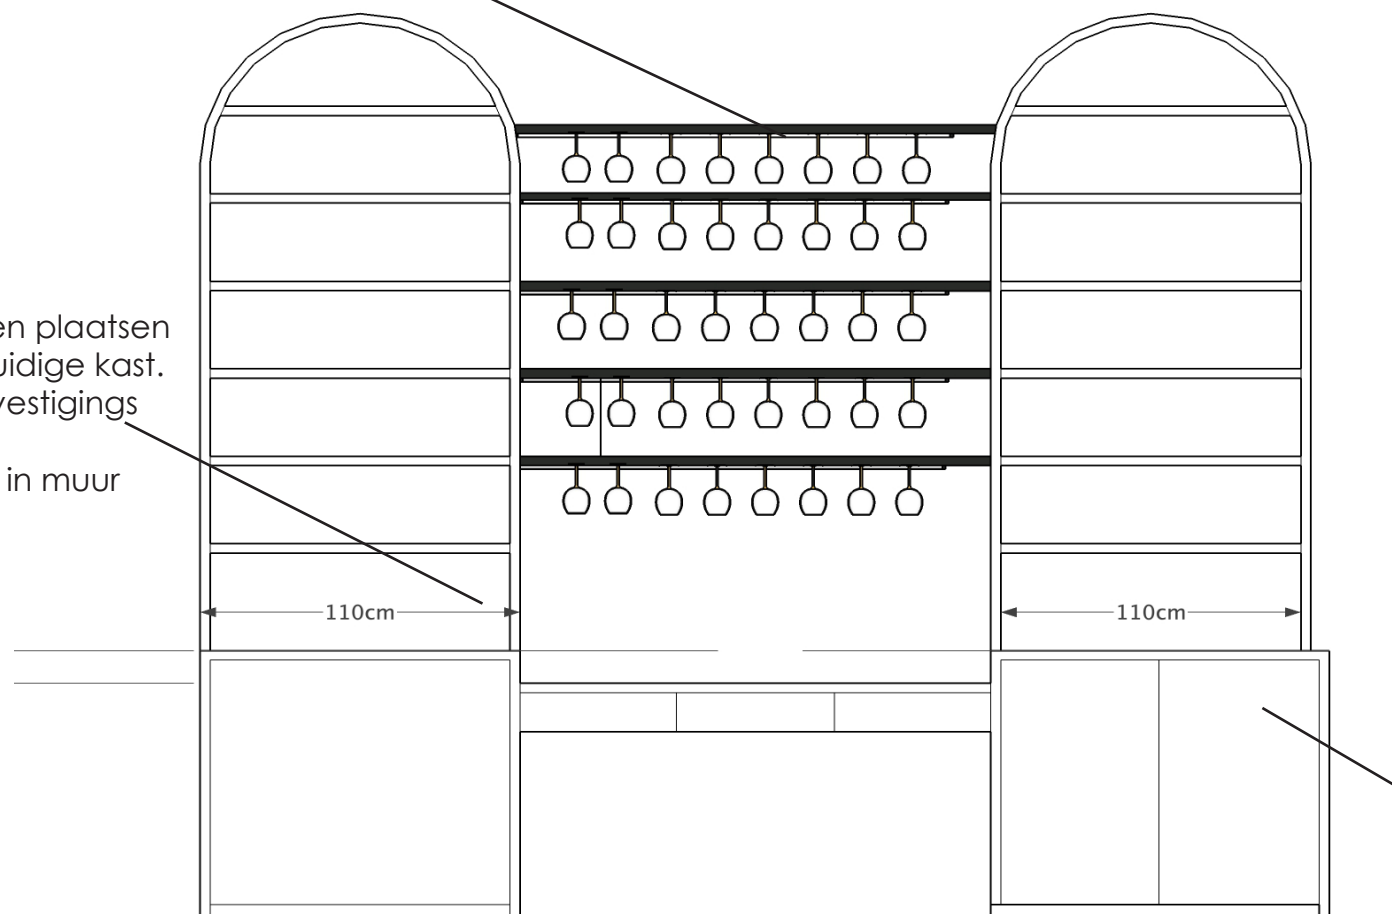


Vooraanzicht bar

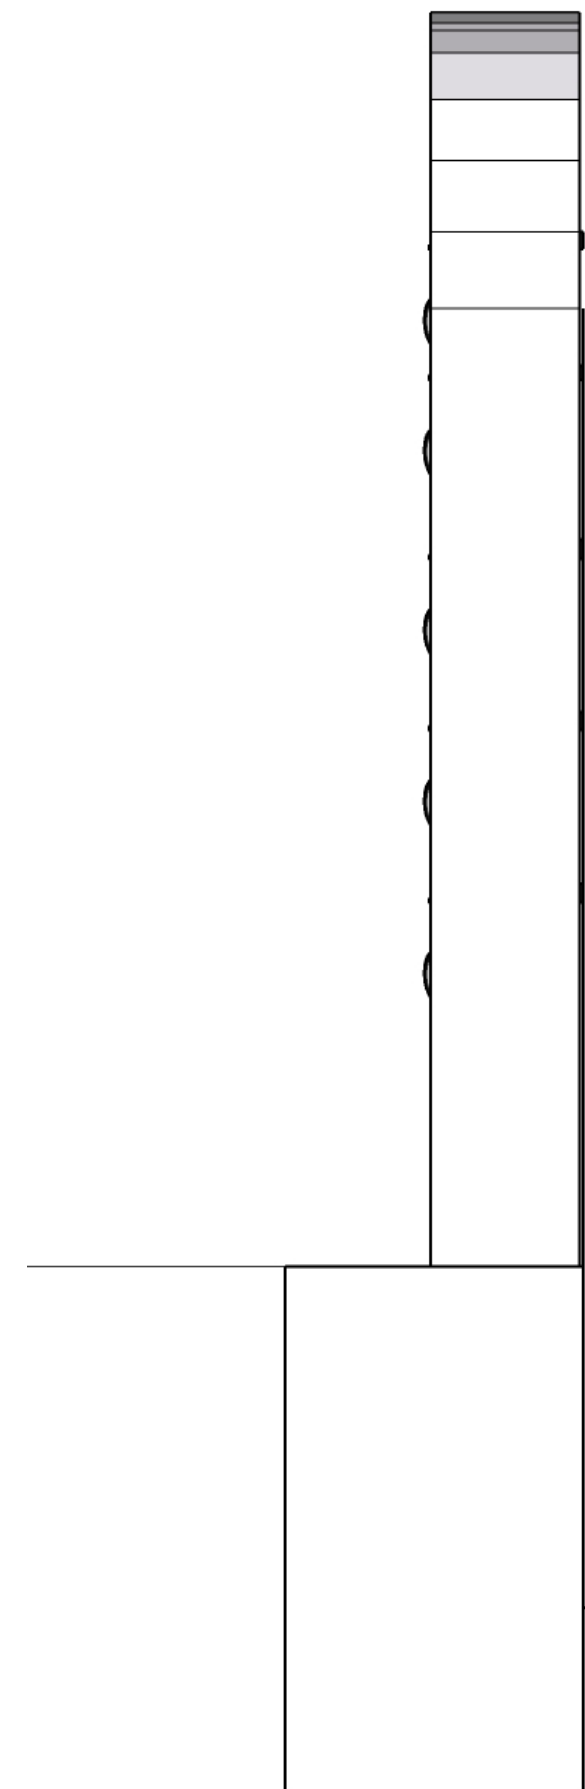

Zijaanzicht bar


Maatwerktekening achterkast

Copyright @DESIGNDOC.

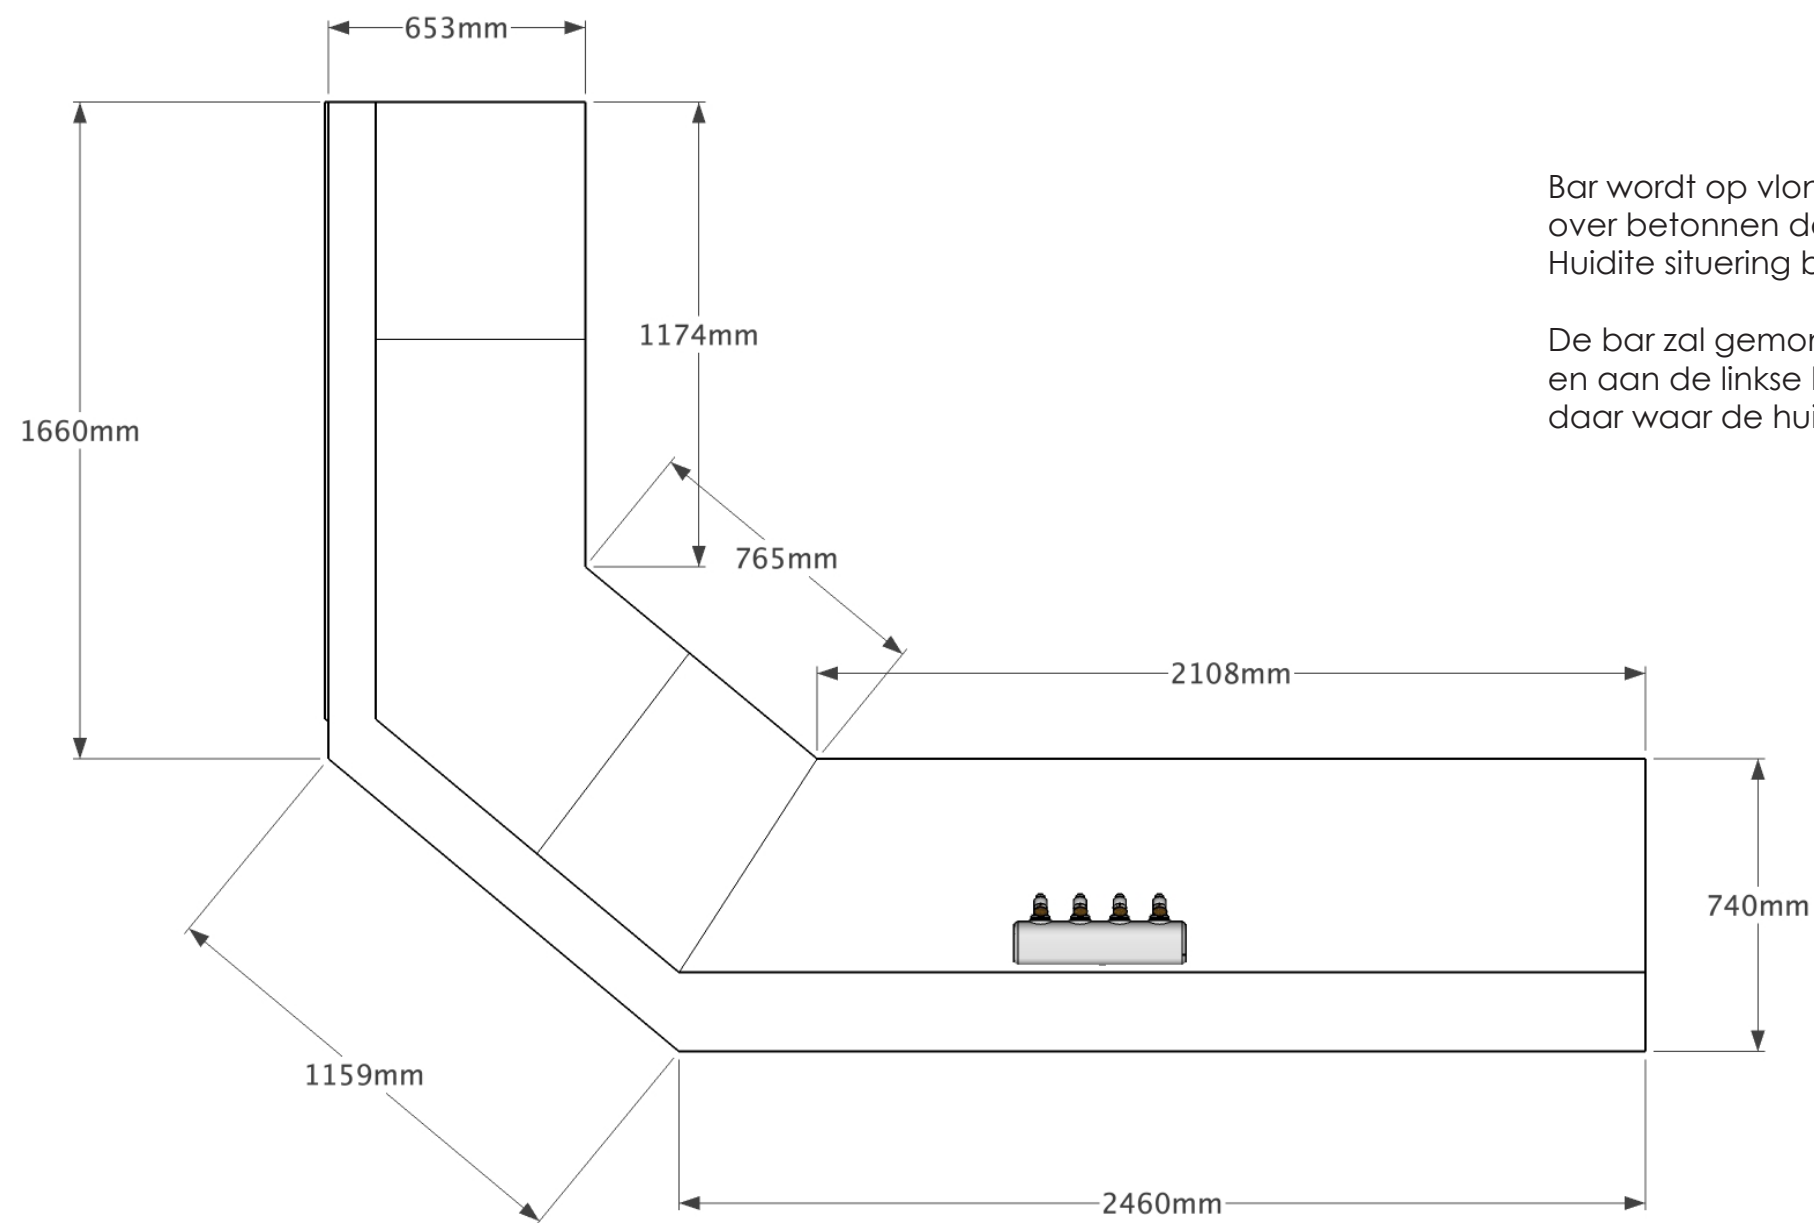

Bar wordt op vlonder geplaatst zodat leidingen over betonnen dek weg kunnen lopen. Huidite situering bar wordt behouden.

De bar zal gemonteerd worden op de vlonder en aan de linkse kopse kant tegen de wand daar waar de huidige gaten zitten.

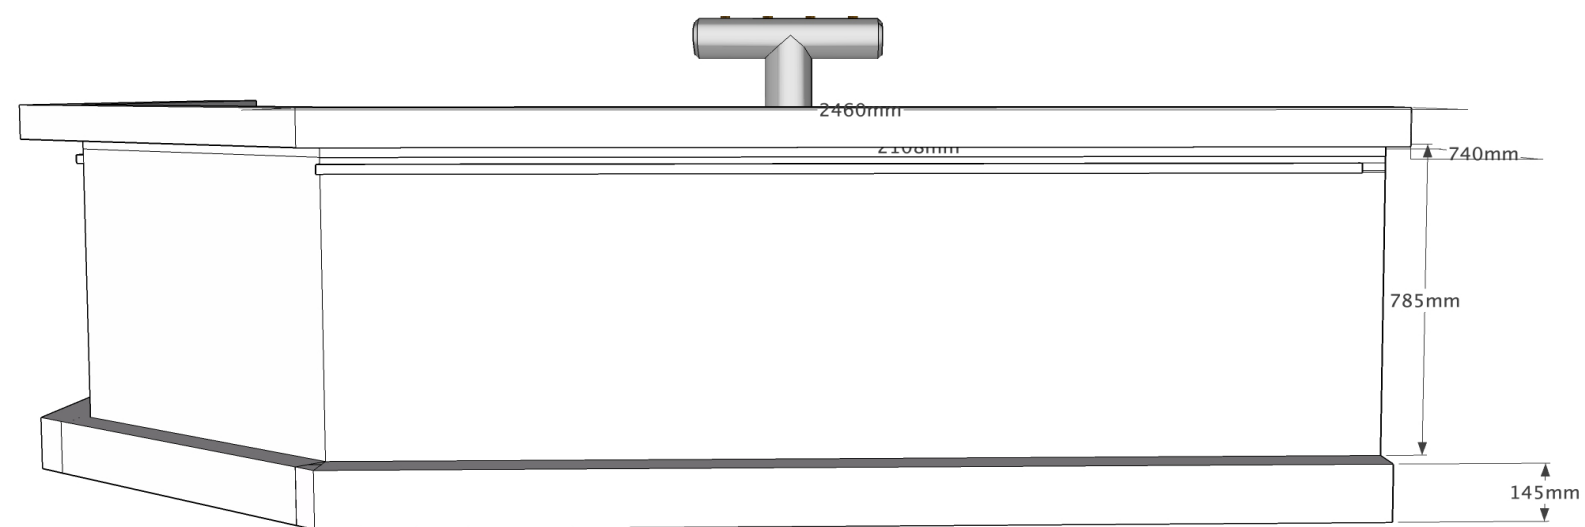

Maatwerktekening bar

Copyright @DESIGNDOC.