Bovenaanzicht

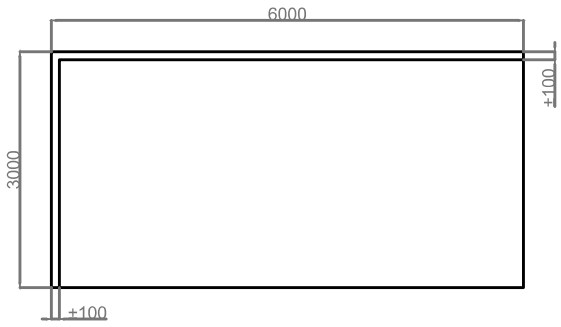

Vooraanzicht

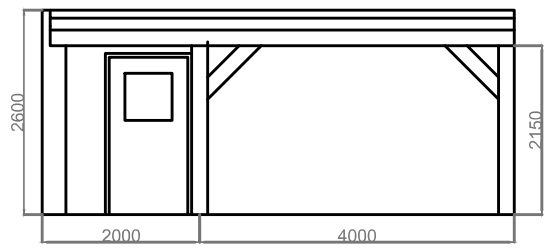

Zijaanzicht

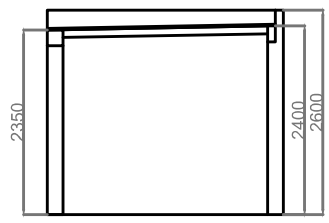

Dakconstructie

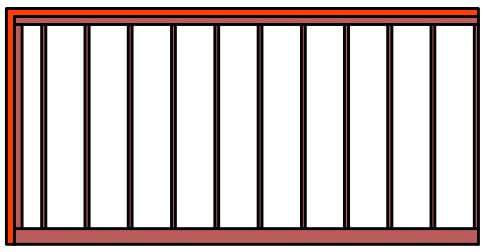

Begane grond

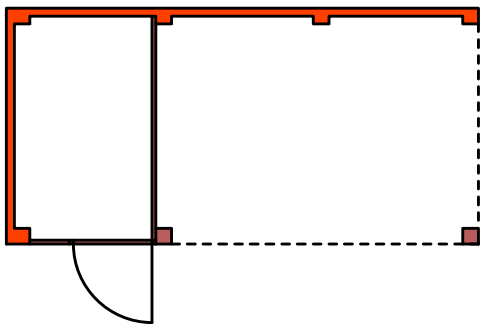

Fundering

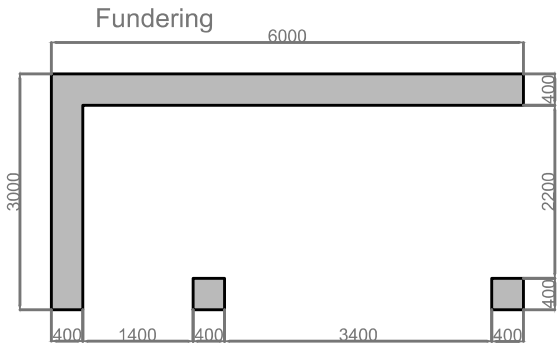

Renvooi materialen

- Beton
- Baksteen
- Hout

Afmetingen in millimeters, tenzij anders vermeld

Toelichting berging

- Afmeting lxbxh 6x3x2,6 meter
- Twee dichte zijwanden bestaan uit dezelfde soort baksteen als het huis, gemetseld in hetzelfde verband
- Binnenwerk en dakcontructie van hout
- Deur en kozijn in dezelfde kleuren geschilderd als het huis
- Dakconstructie bestaat uit balken, afgedekt met OSB platen en waterdicht EPDM, afgedekt met turfgras
- Turfgras op het dak zorgt voor een 'groen' dak en houdt regenwater vast,
- Afschot van het dak in de richting van het huis

3D Impressie:

(Ter indicatie en niet op schaal)

Situatie

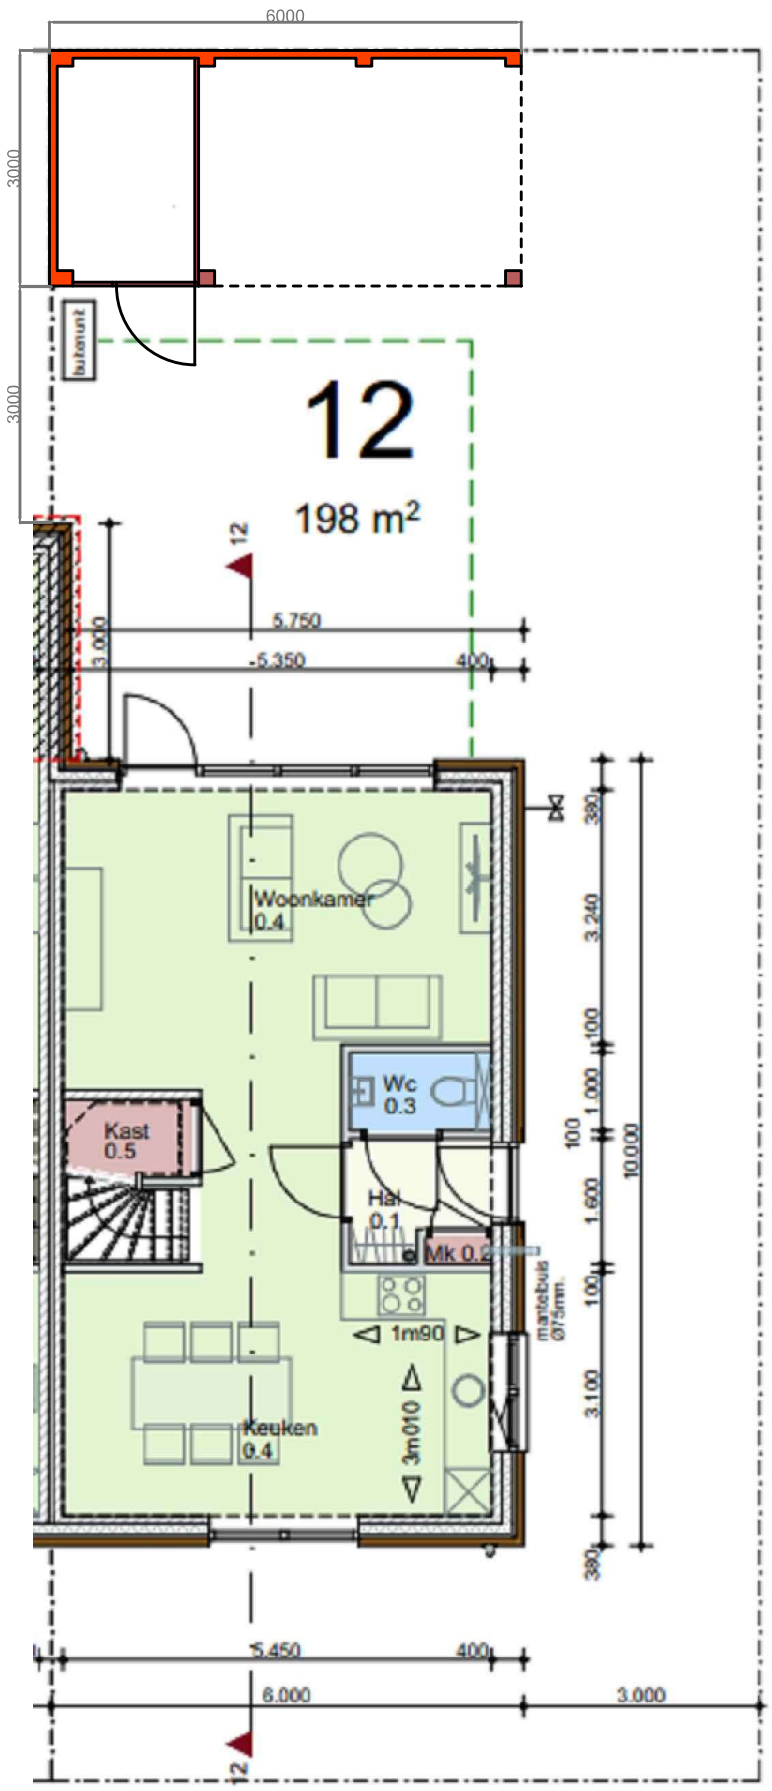

Project: Berging kavel 12	Tekeningnummer: BERGING-01	
Adresgegevens locatie: Turfveldje 9, 5759 NC, Helenaveen		Pag: A3
[redacted]	Schaal: 1:100	Datum: 15 mei '22