




DEELGEBIED 2, 2a en 2b

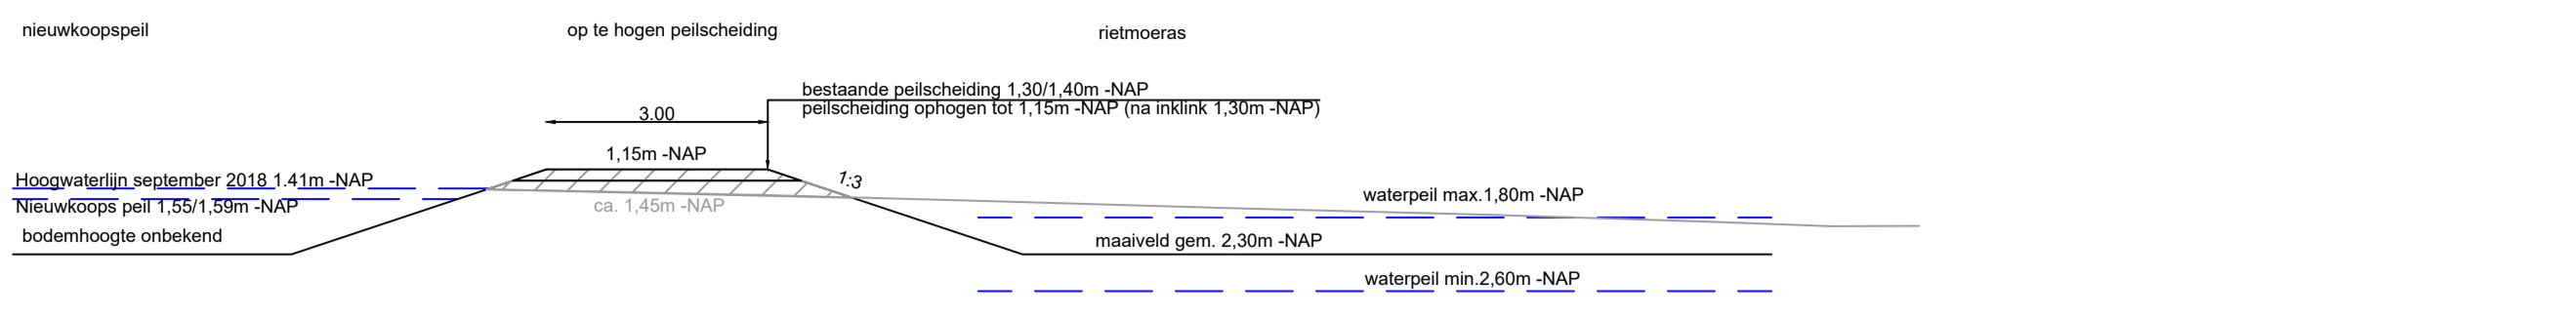


Principe profiel bestaande peilscheiding t.p.v. rietmoeras (A-A)
Schaal: 1:100

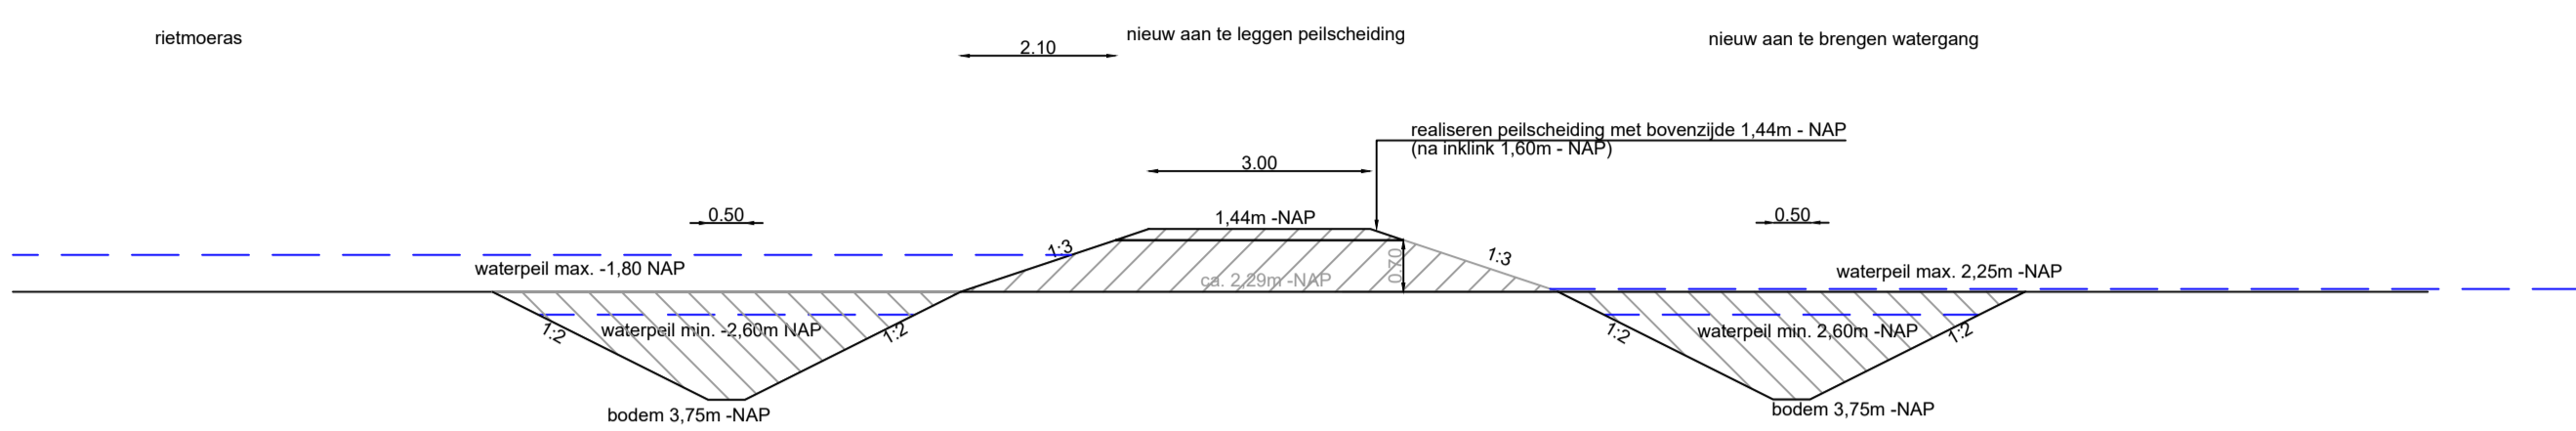


Principe profiel nieuw aan te brengen peilscheiding (B-B)
Schaal: 1:100

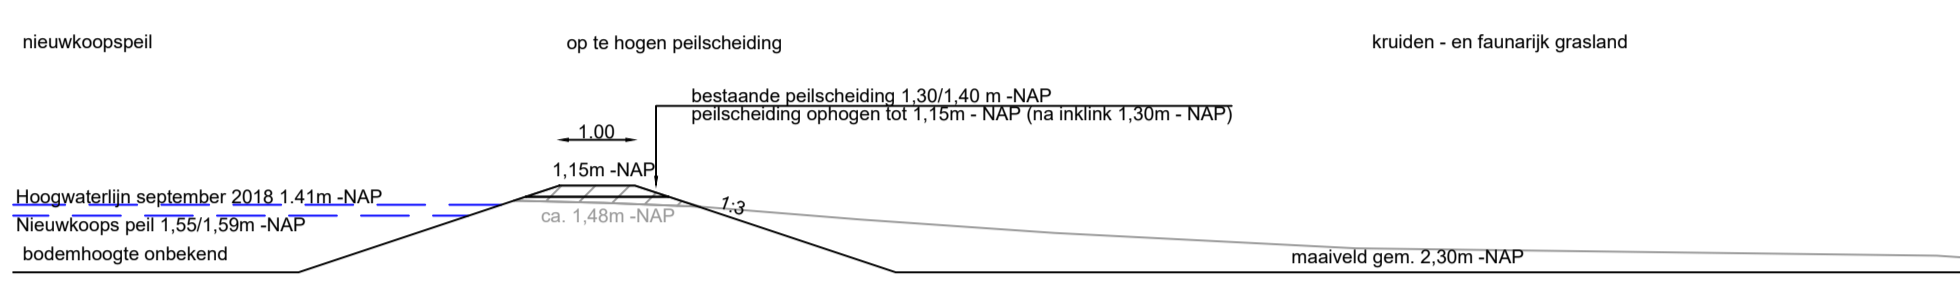


Principe profiel bestaande peilscheiding t.p.v. kruiden- en faunarij grasland (C-C)
Schaal: 1:100

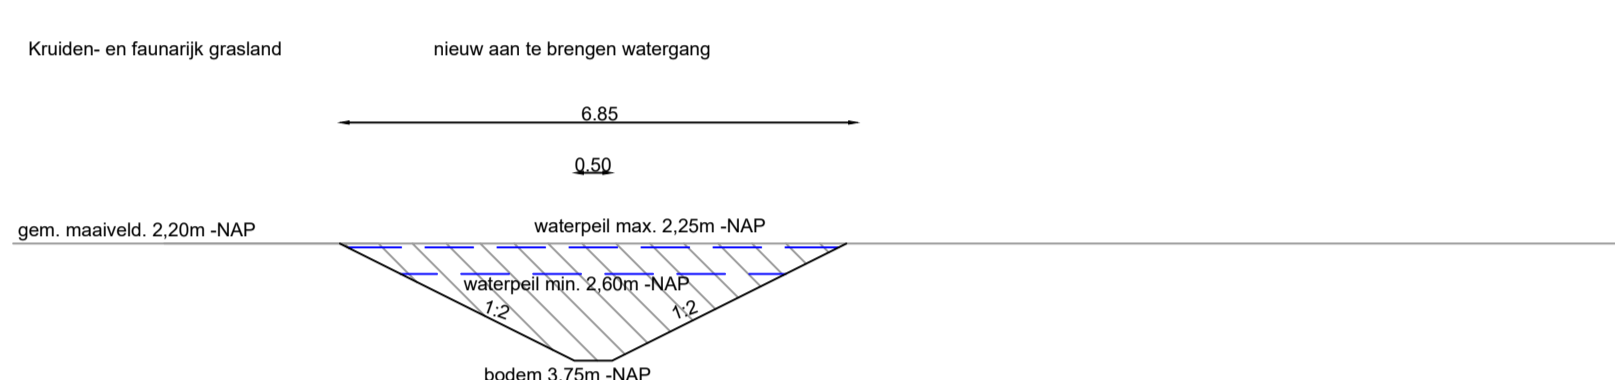


Principe profiel nieuw aan te brengen watergang in kruiden- en faunarij grasland (D-D)
Schaal: 1:100

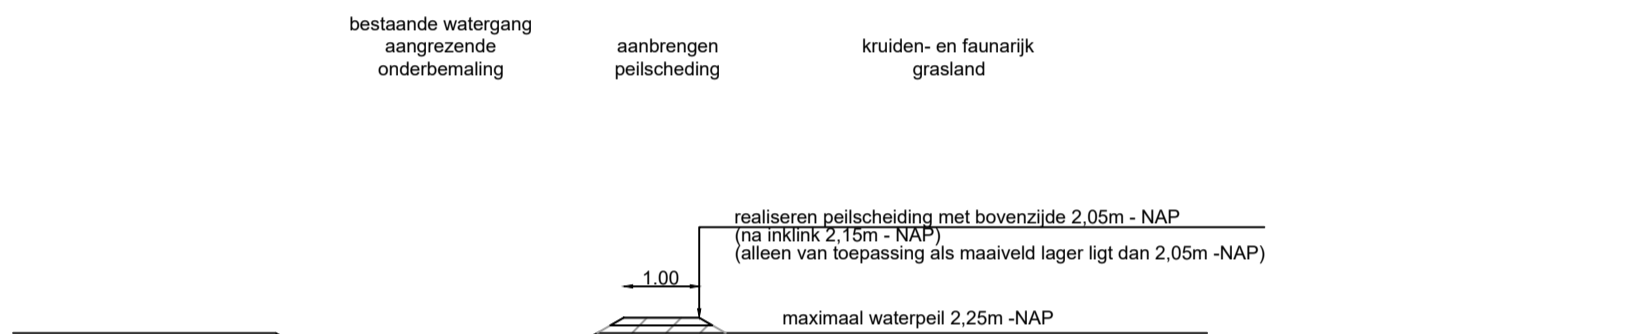


Principe profiel nieuw aan te brengen peilscheiding in kruiden- en faunarij grasland (E-E)
Schaal: 1:100

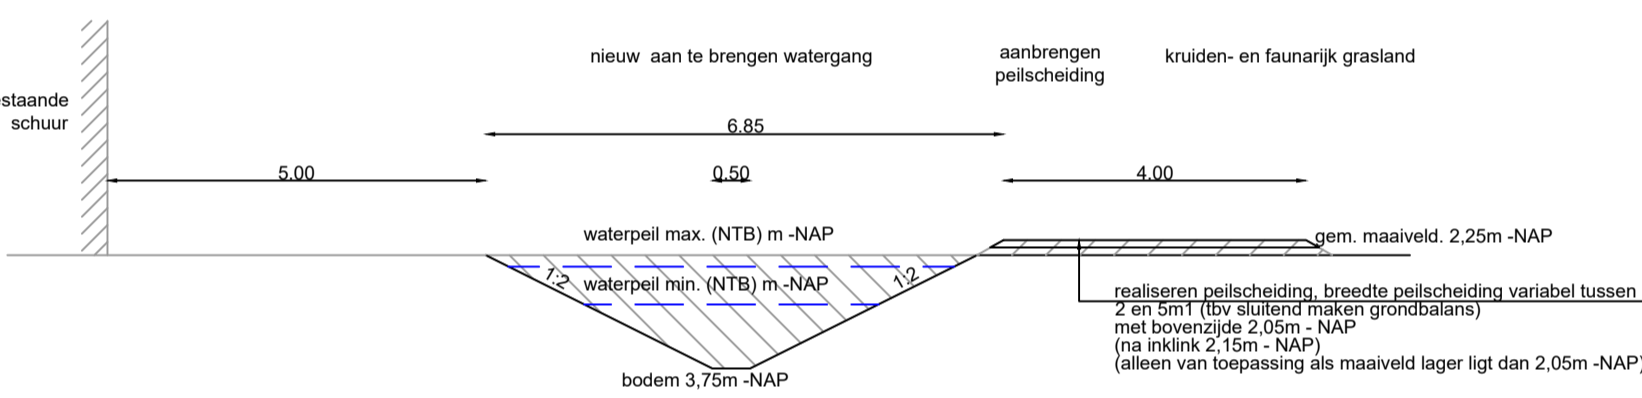


Principe profiel nieuw aan te brengen watergang t.p.v. aangrenzende percelen (G-G)
Schaal: 1:100

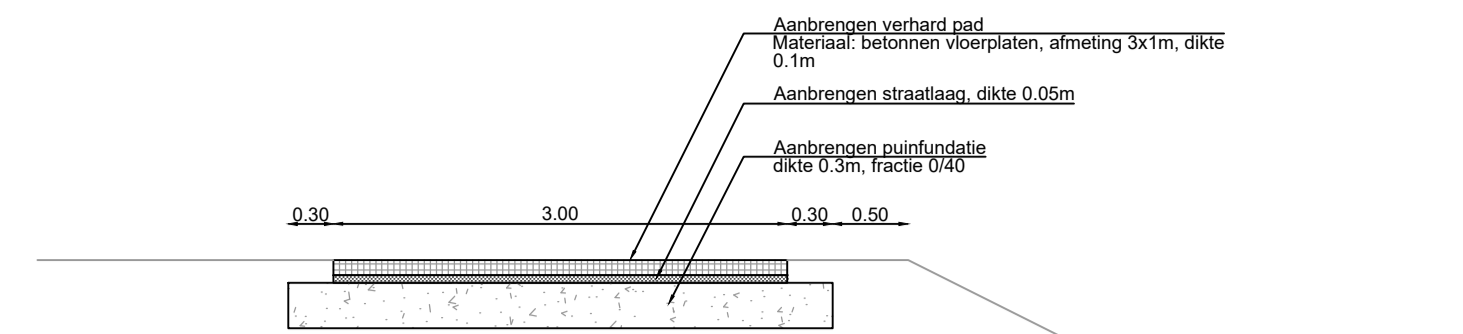


Principe profiel verhard pad
Schaal: 1:50

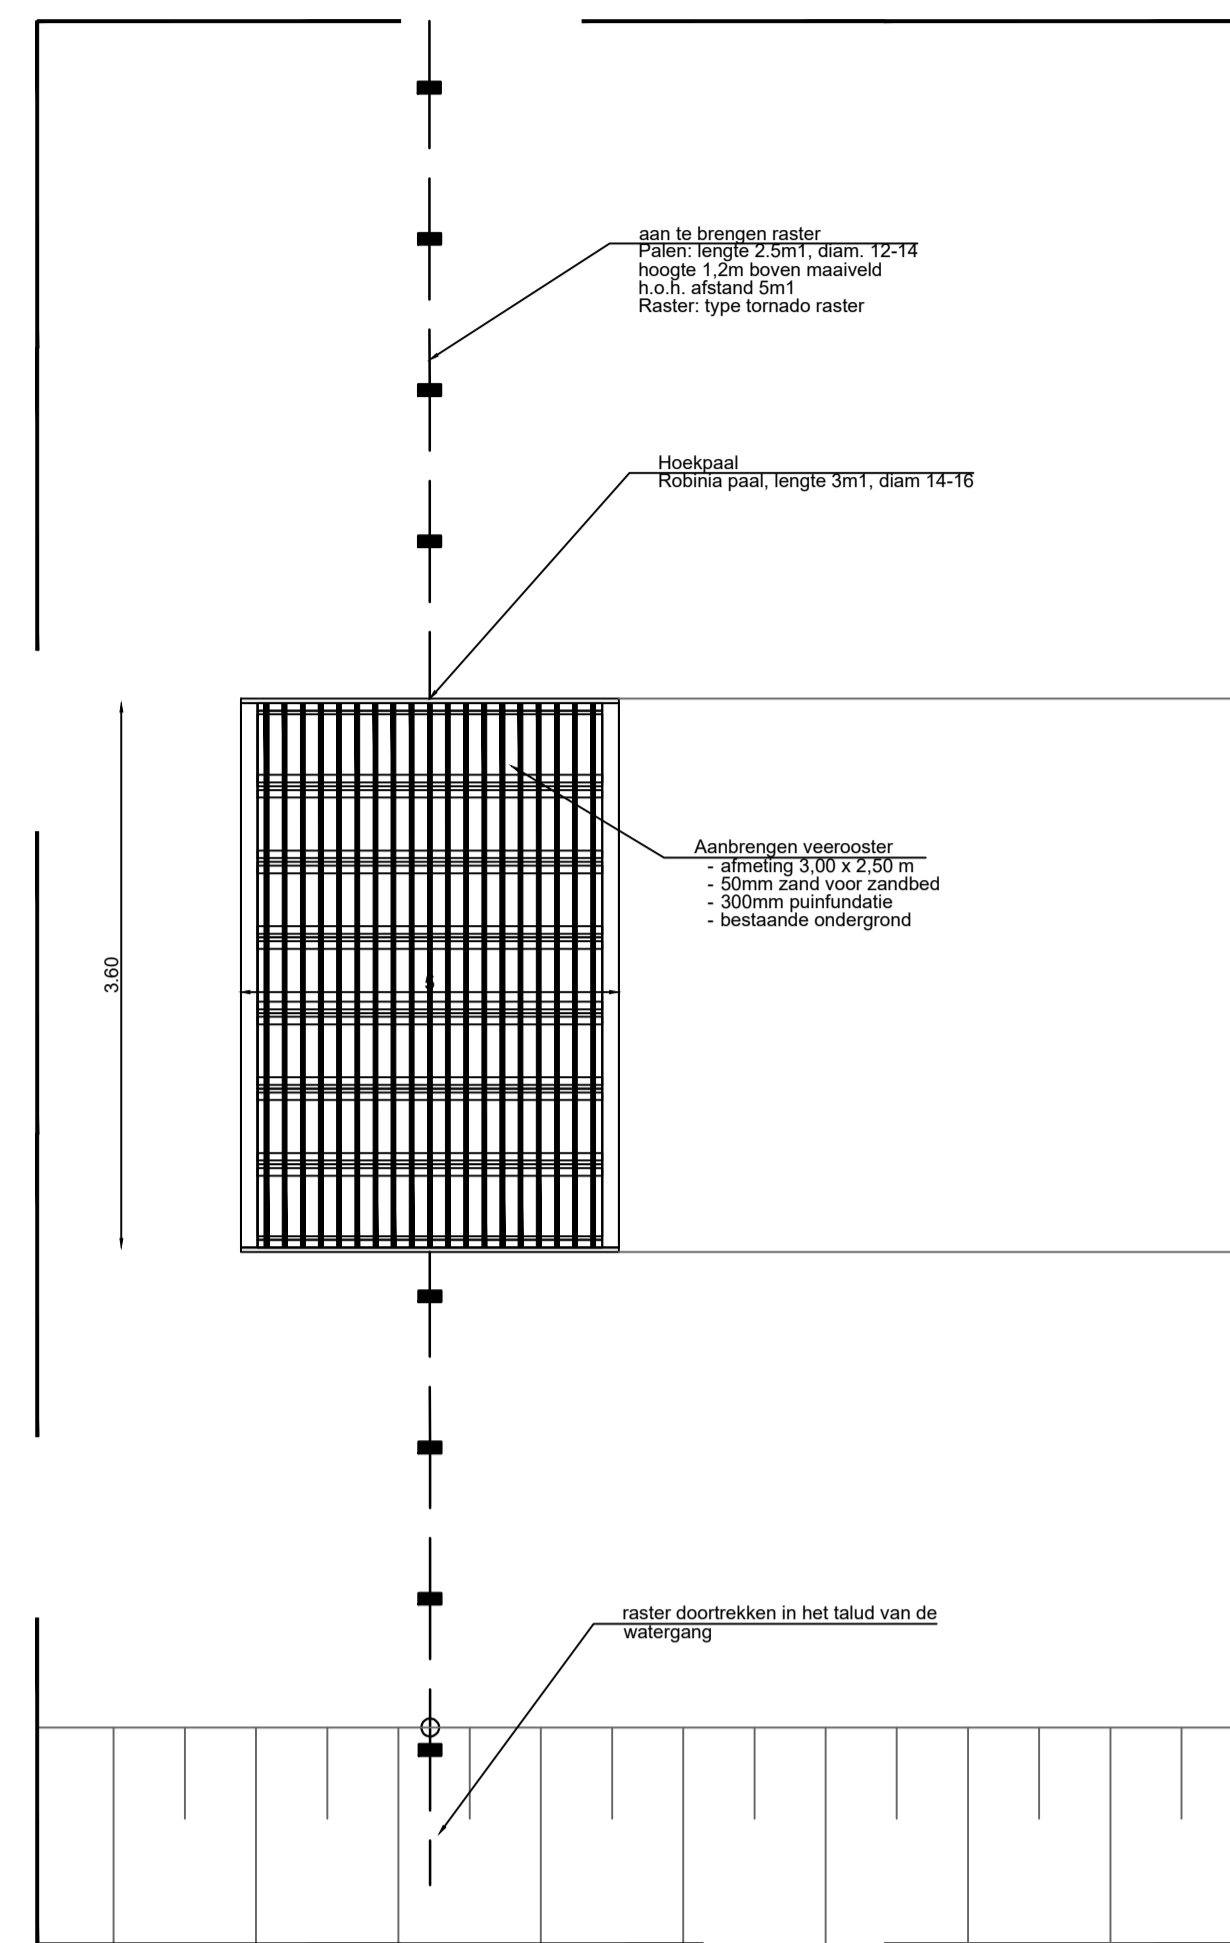


PRINCIPE DETAIL AAN TE BRENGEN VEEROOSTER
Schaal: 1:50

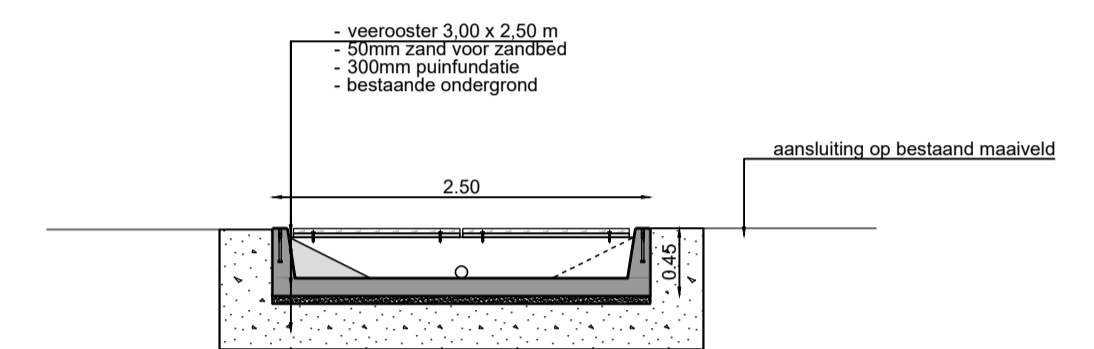


PRINCIPE PROFIEL AAN TE BRENGEN VEEROOSTER
Schaal: 1:50

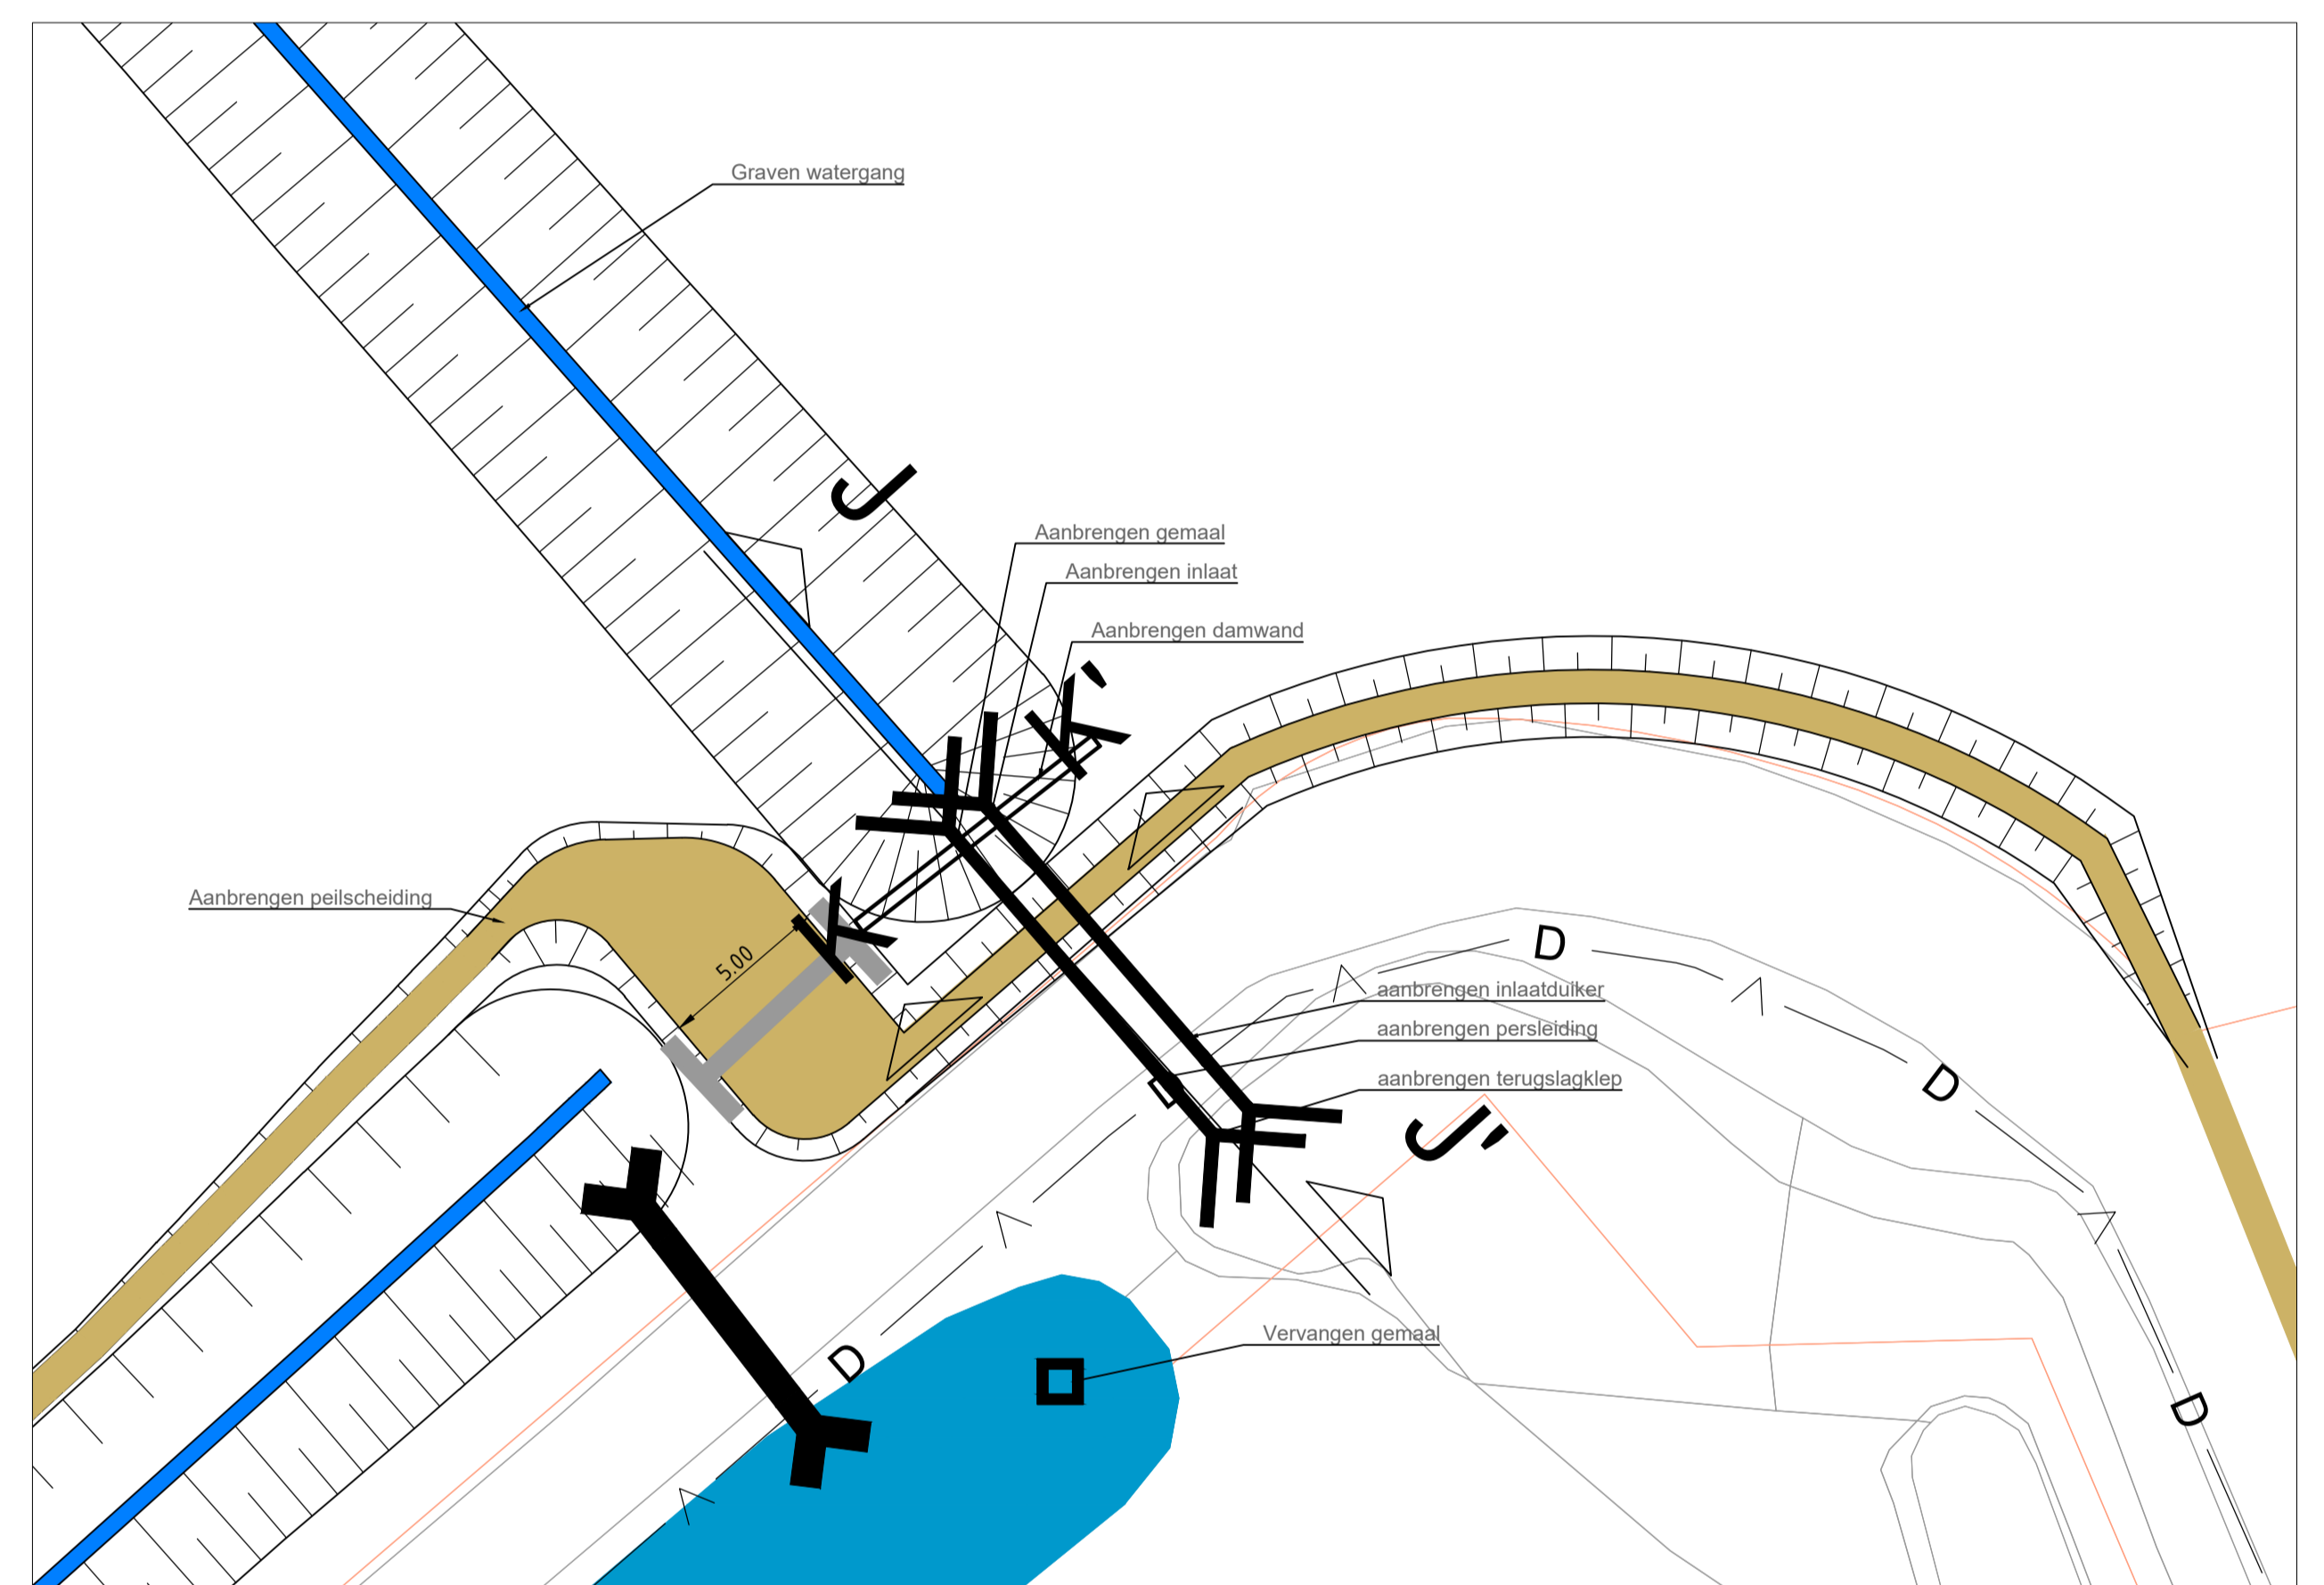


Detail Gemeal
Schaal: 1:200

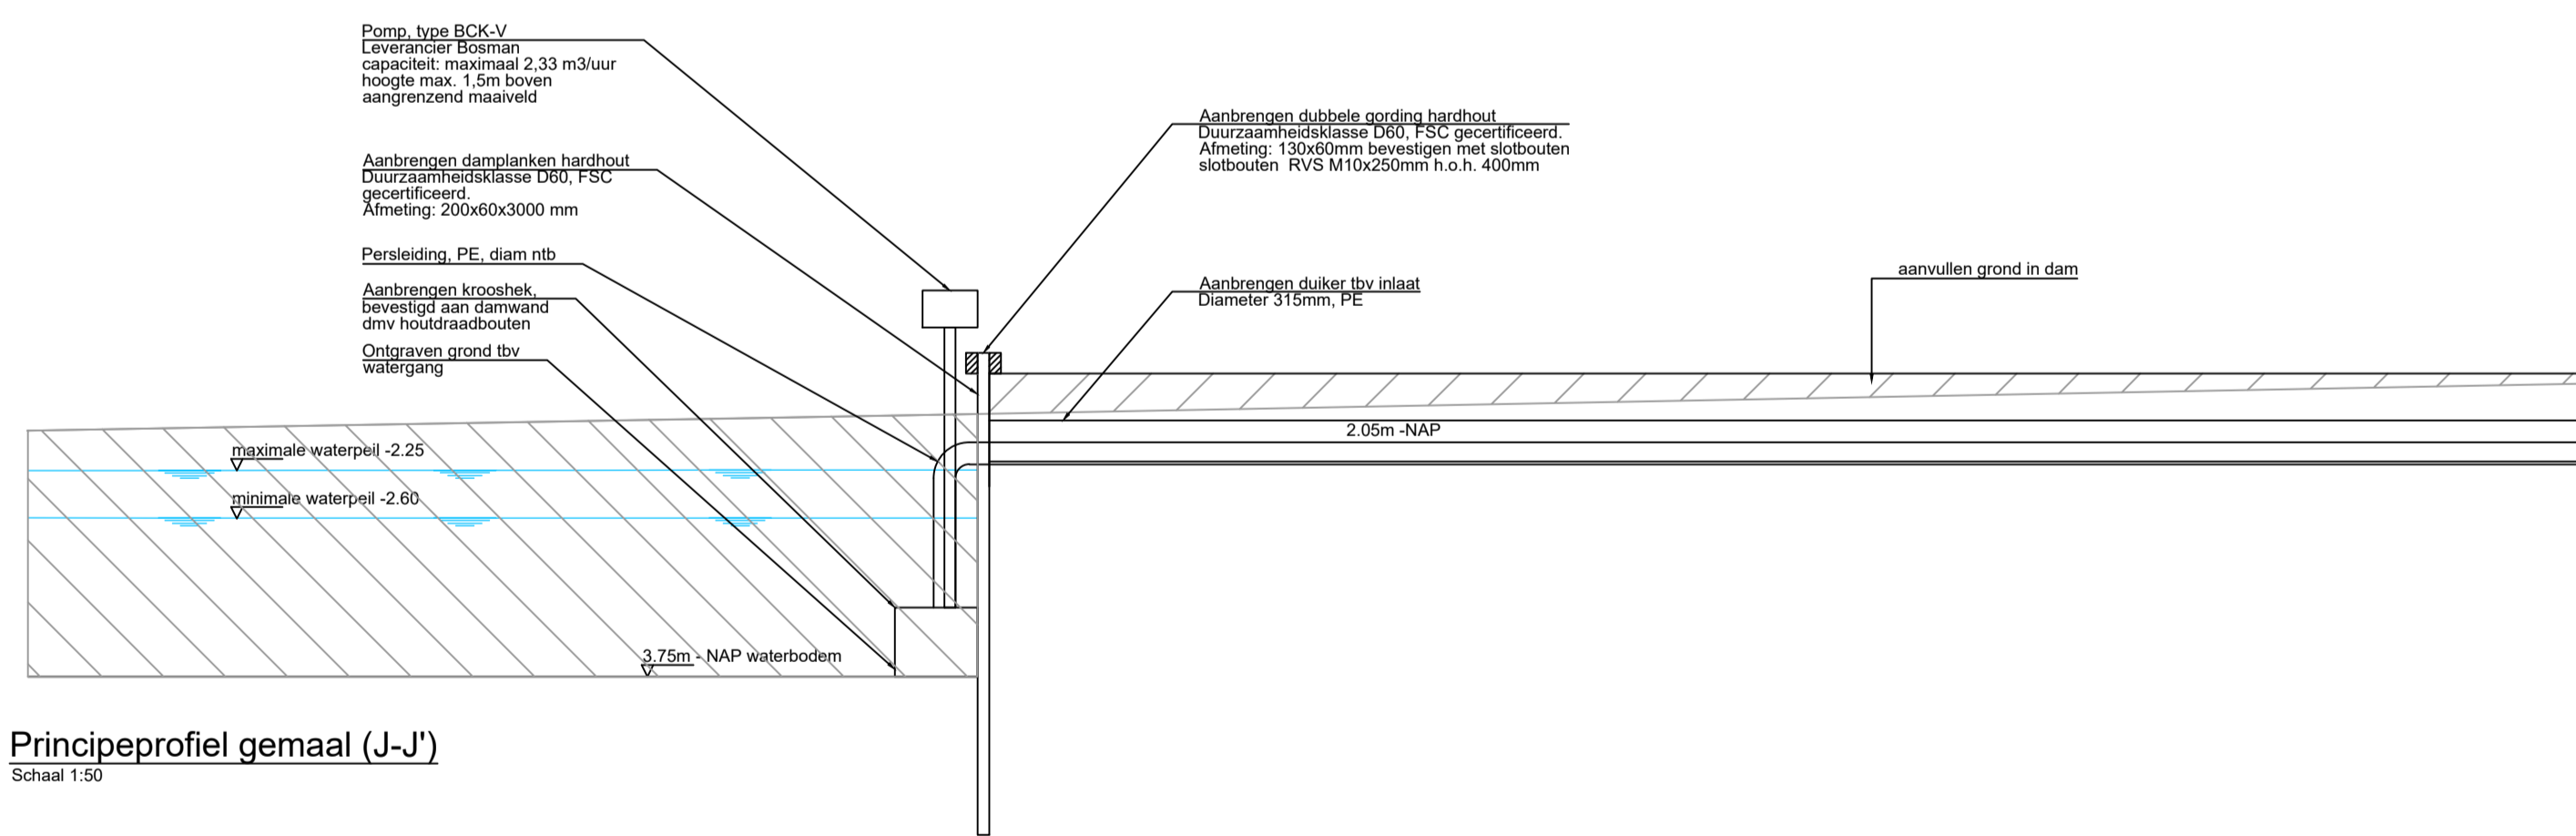


Principeprofiel gemeal (J-J)
Schaal: 1:50

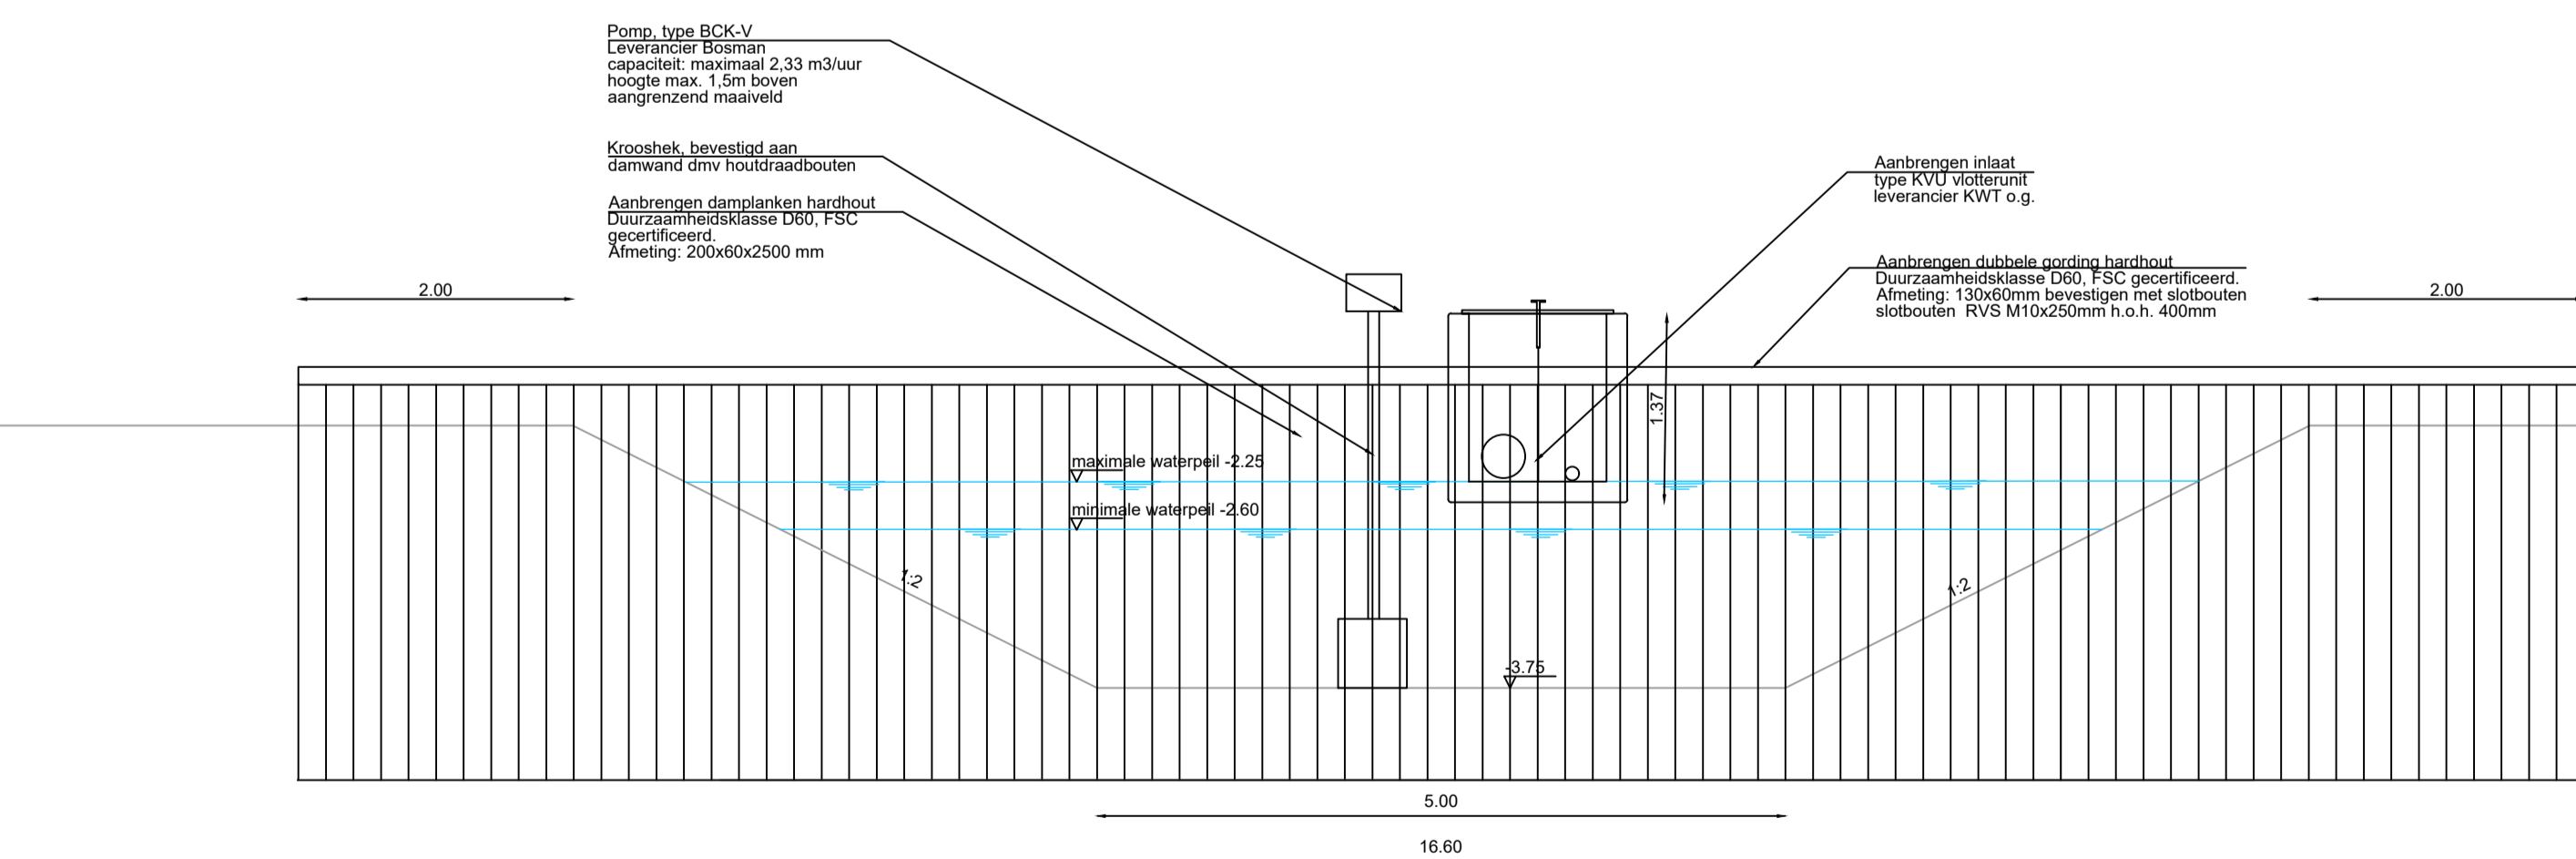


Vooraanzicht gemeal + vlotterunit (K-K)
Schaal: 1:50

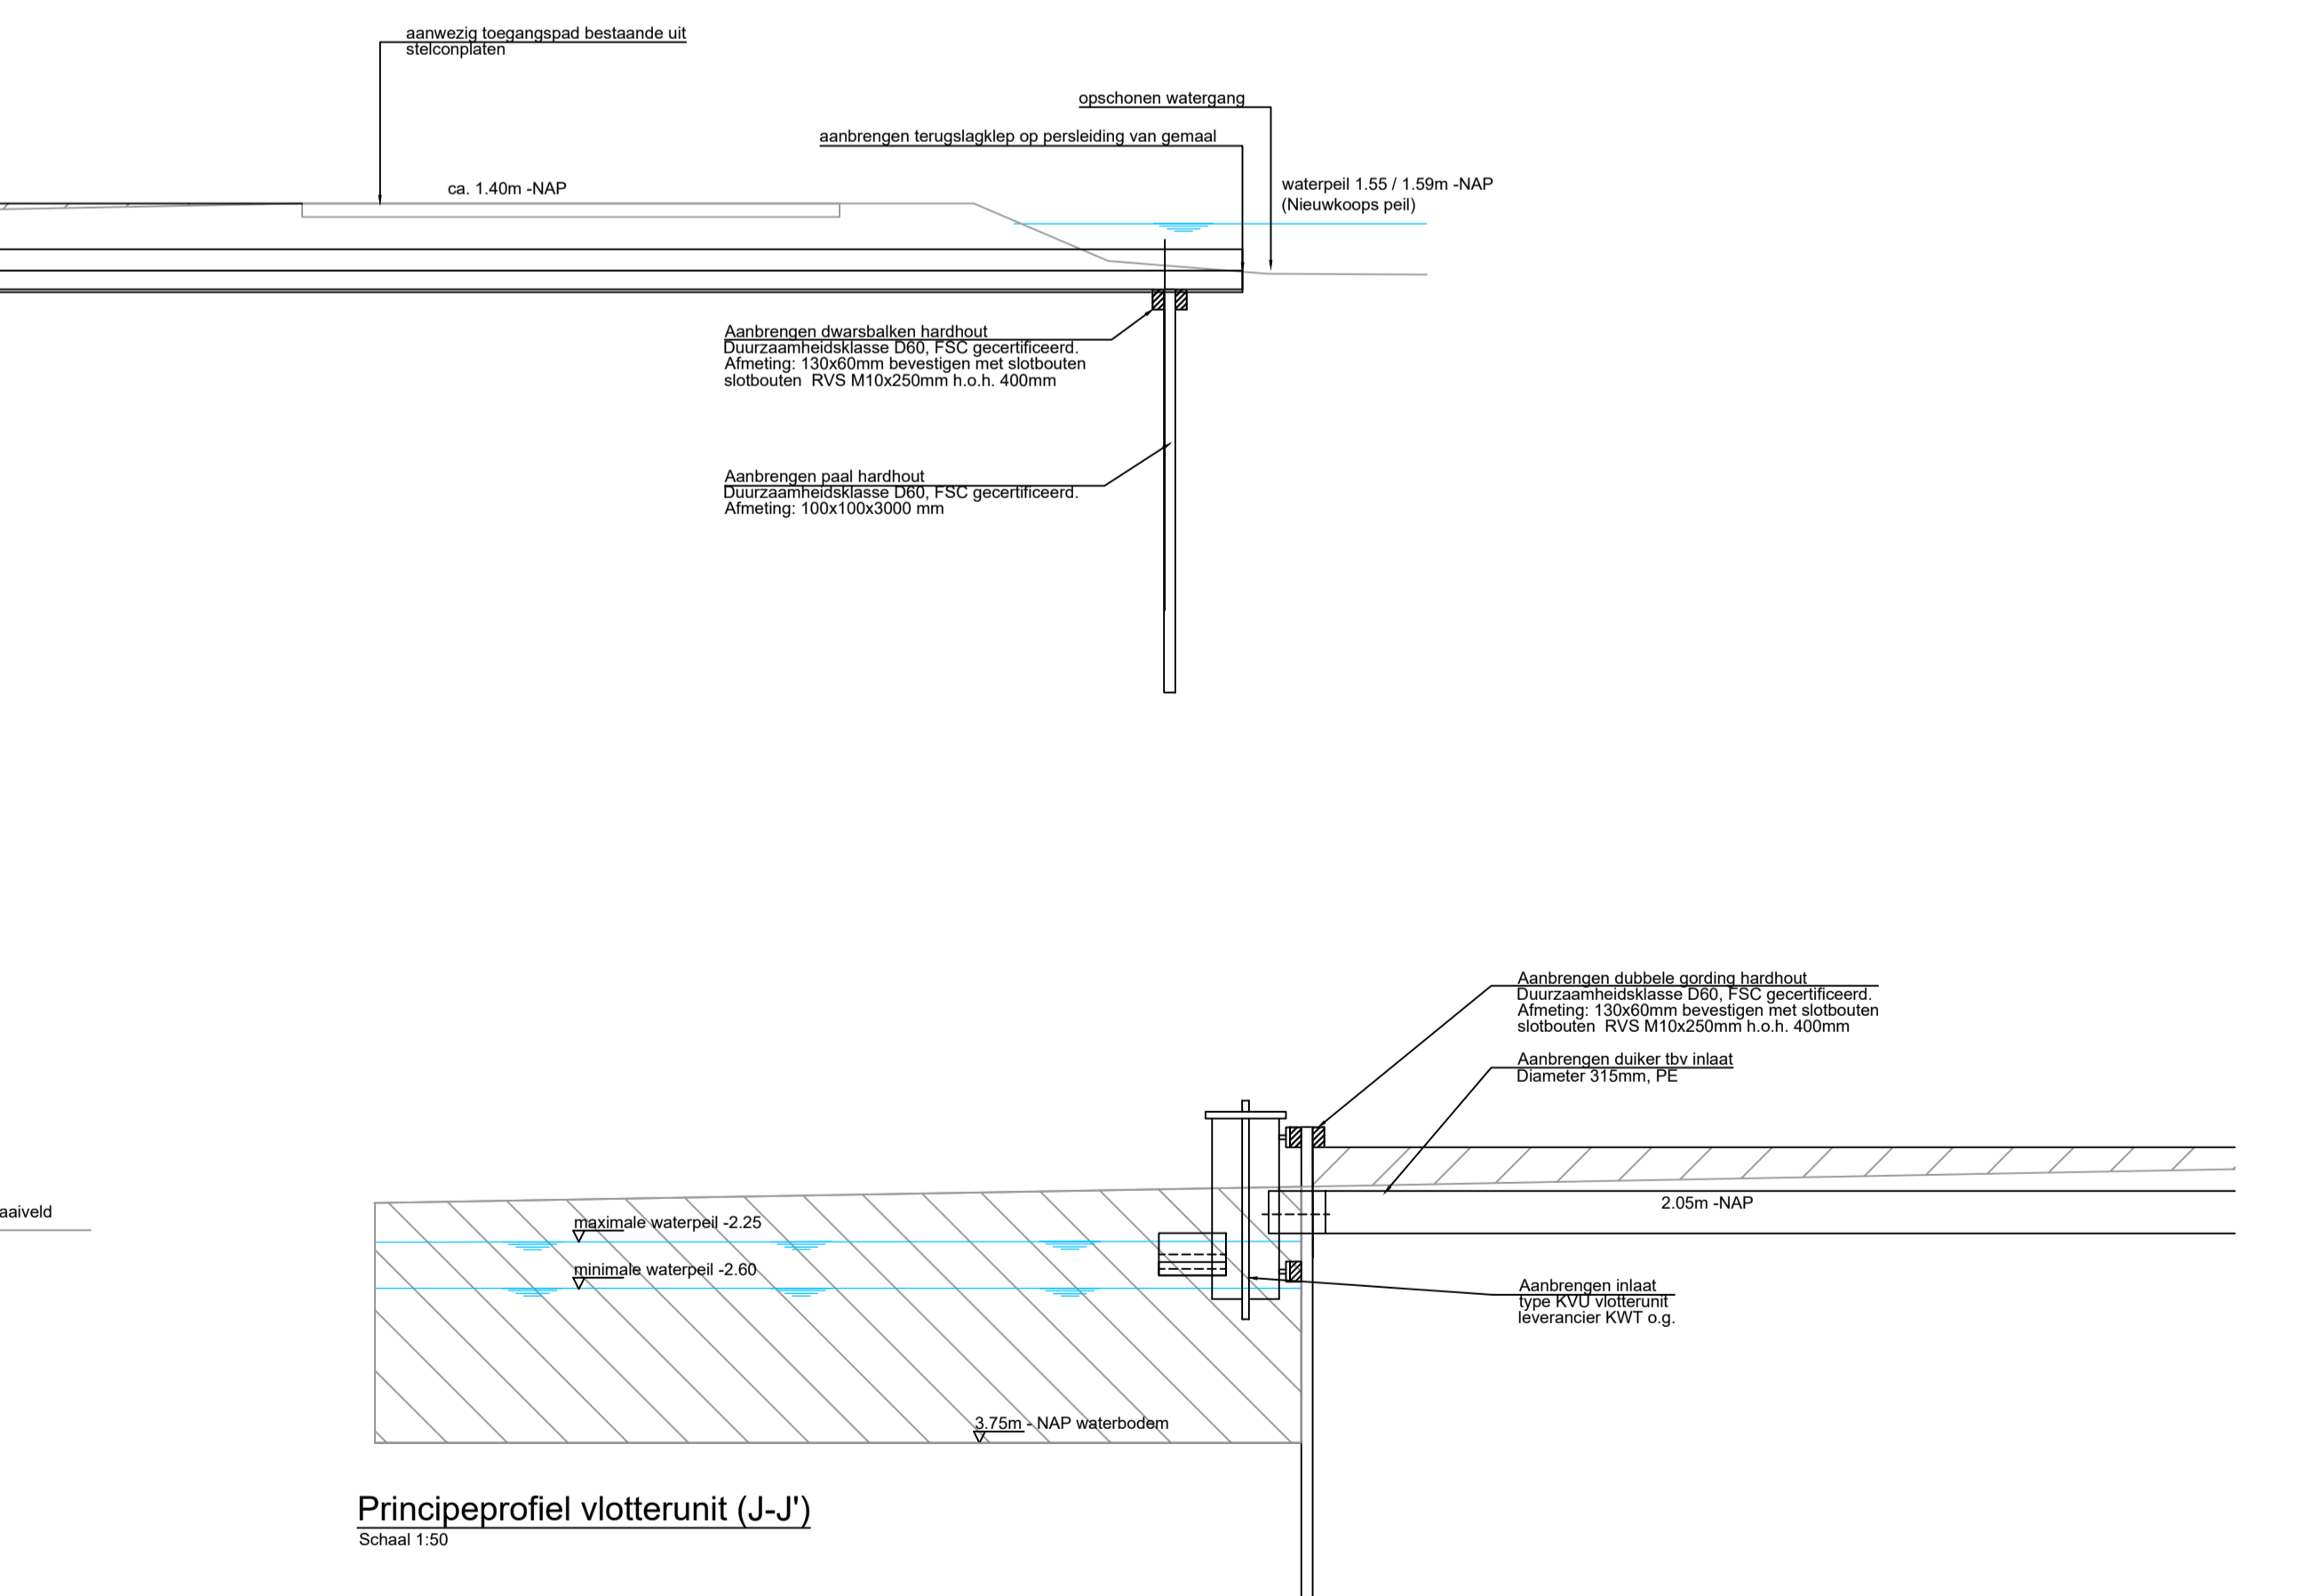

Principeprofiel vlotterunit (J-J)
Schaal: 1:50

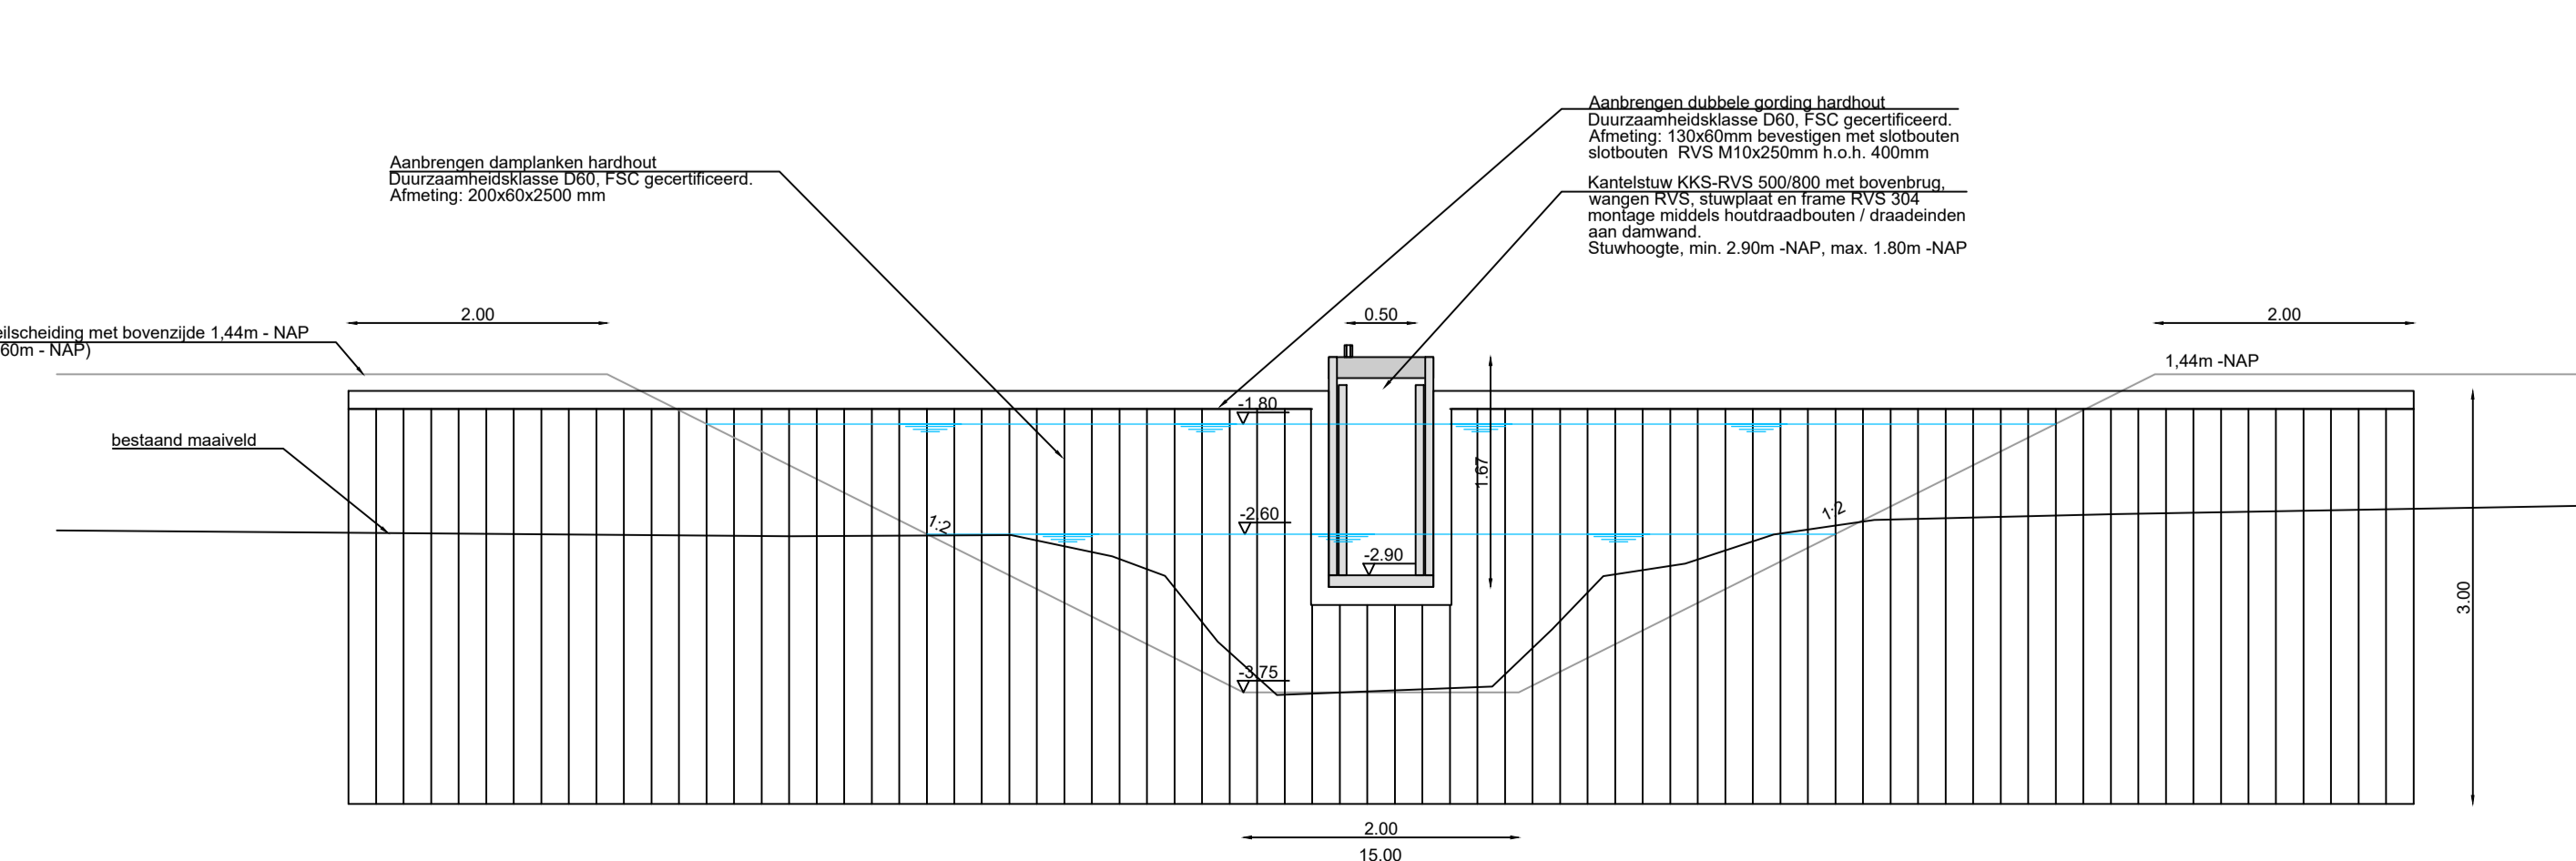


Vooraanzicht kanteelstuw deelgebied 2 (H-H)
Schaal: 1:50

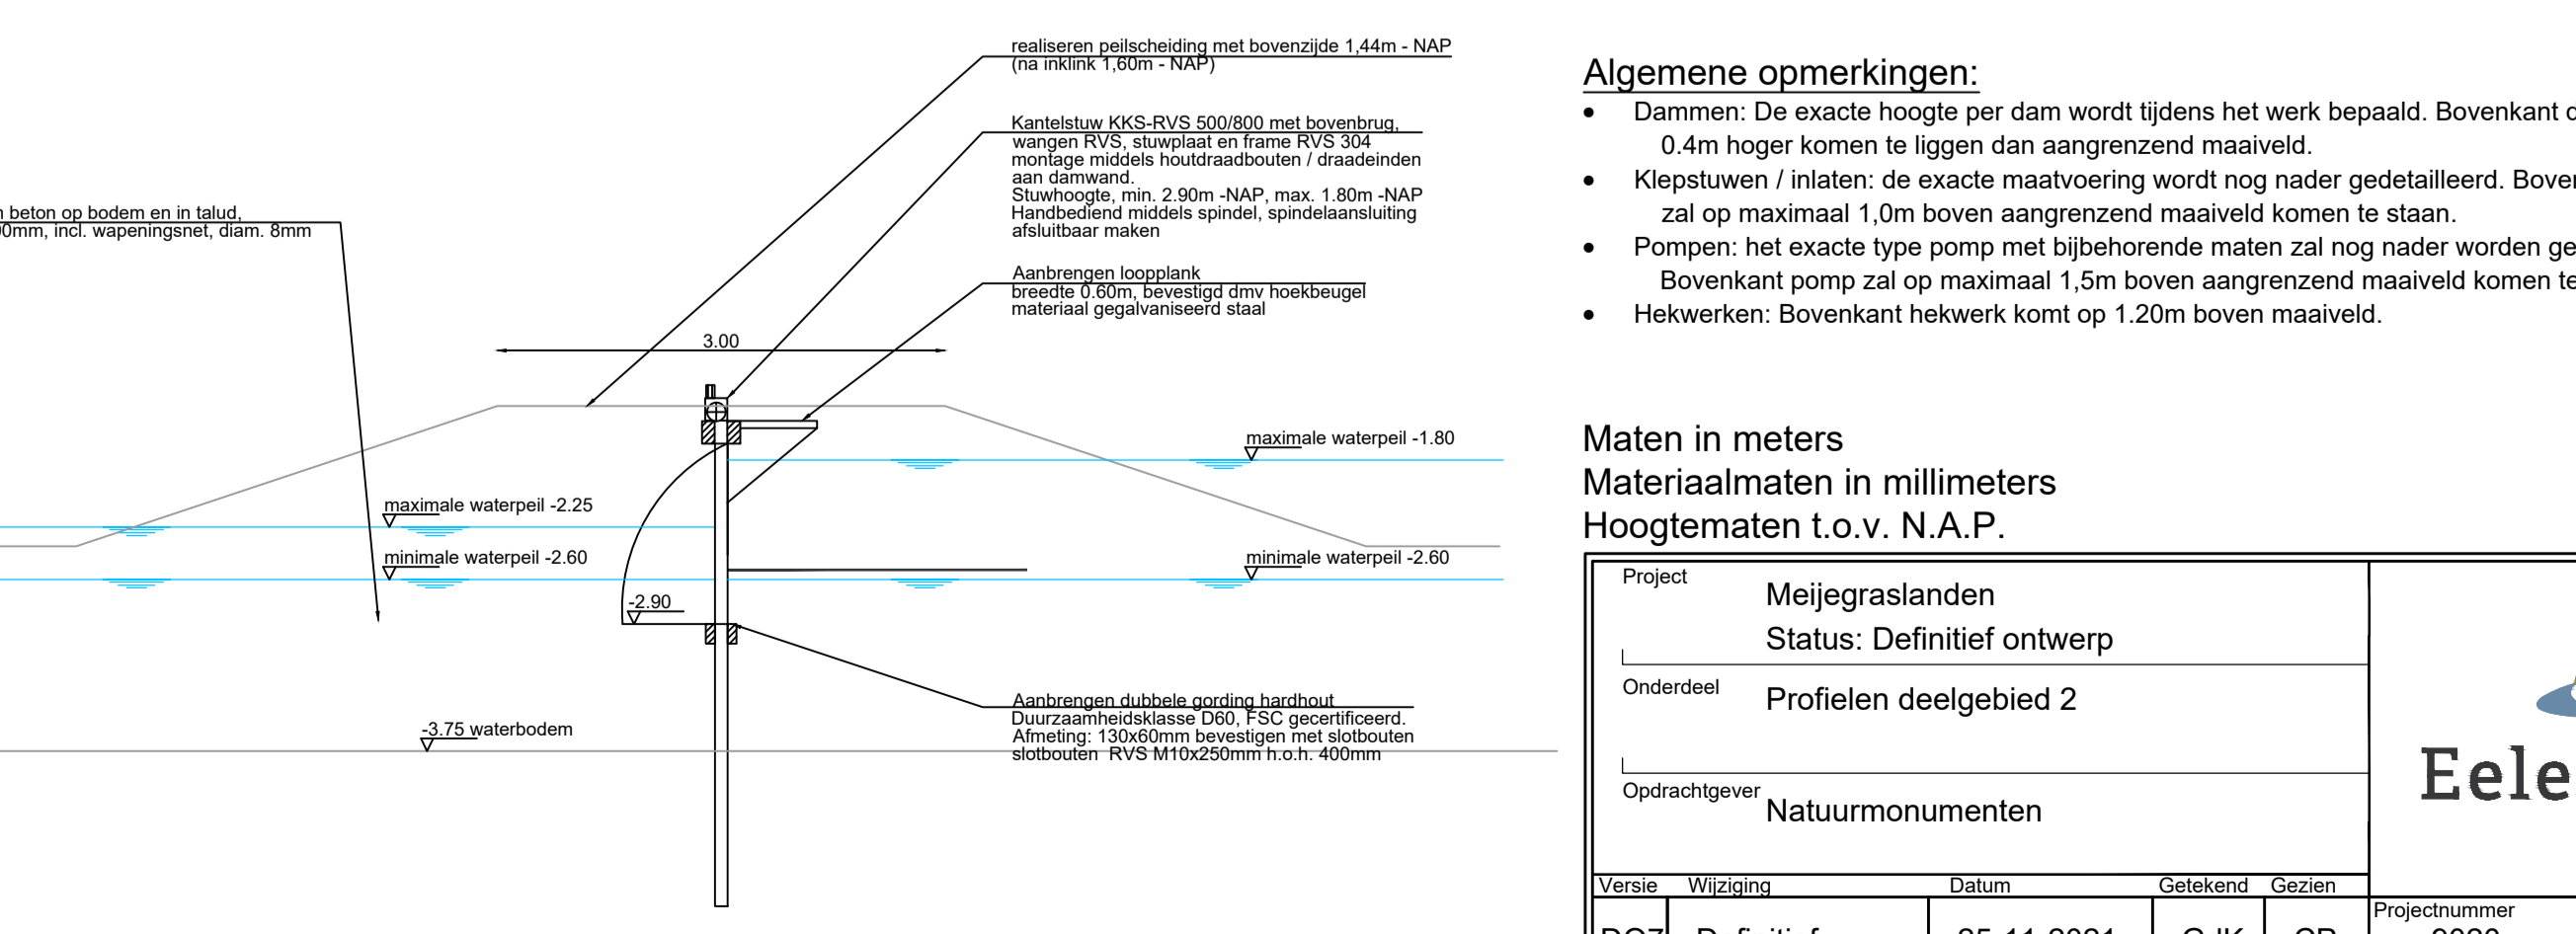

Dwarsdoorsnede kanteelstuw deelgebied 2 (I-I)
Schaal: 1:50

- Algemene opmerkingen:**
- Dammen: De exacte hoogte per dam wordt tijdens het werk bepaald. Bovenkant dam zal maximaal 0.4m hoger komen te liggen dan aangrenzend maaiveld.
 - Klepstuwen (inlaten): de exacte maatvoering wordt nog nader gedetailleerd. Bovenkant stuwinlaat zal op maximaal 1.0m boven aangrenzend maaiveld komen te staan.
 - Pompen: het exacte type pomp met bijbehorende maten zal nog nader worden gedetailleerd. Bovenkant pomp zal op maximaal 1.5m boven aangrenzend maaiveld komen te staan.
 - Hekwerken: Bovenkant hekwerk komt op 1.20m boven maaiveld.

Maten in meters
Materiaalmaten in millimeters
Hoogtematen t.o.v. N.A.P.

Project	Meijegrasslanden		Status: Definitief ontwerp		
Onderdeel	Profielen deelgebied 2				
Opdrachtgever	Natuurmonumenten				
Verenig.	Definitief	25-11-2021	GdK	CP	Projectnummer 9020
DO7	Definitief	21-12-2021	GdK	CP	Schaal 1:100 / 1:50
DO9	Definitief	27-1-2022	GdK	CP	Tekeningnummer 06
					Bijlagennummer
					Getekend C. Palmer
					Datum aanmaken 30-11-2018
					Definitief