




DEELGEBIED 4, 4a en 4b

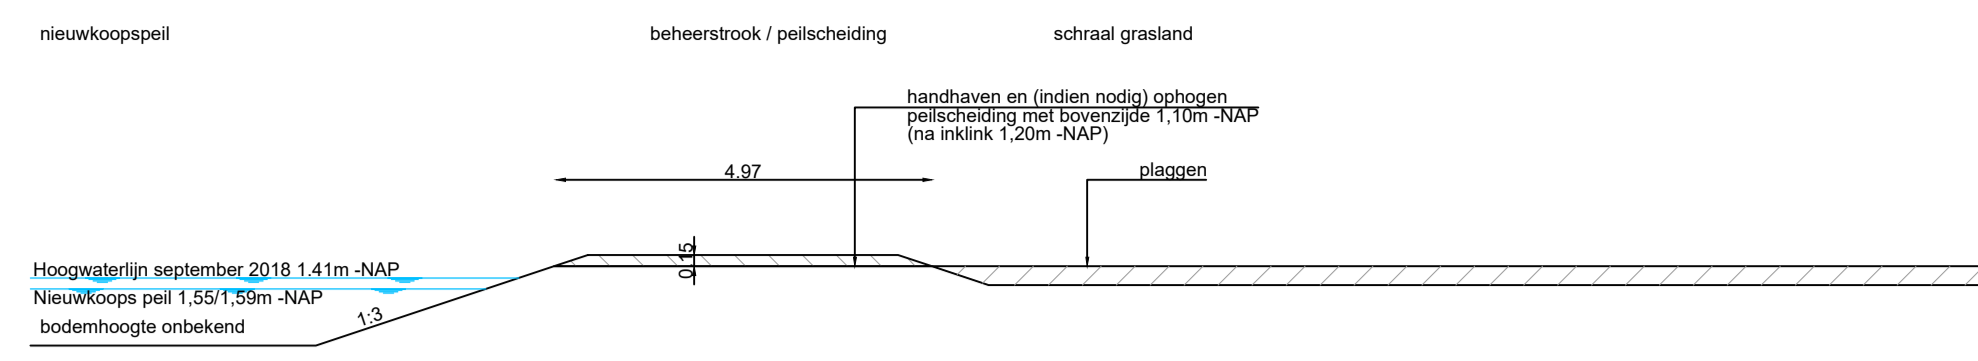


Principe profiel peiltoetsing (A-A')
Schaal: 1:100

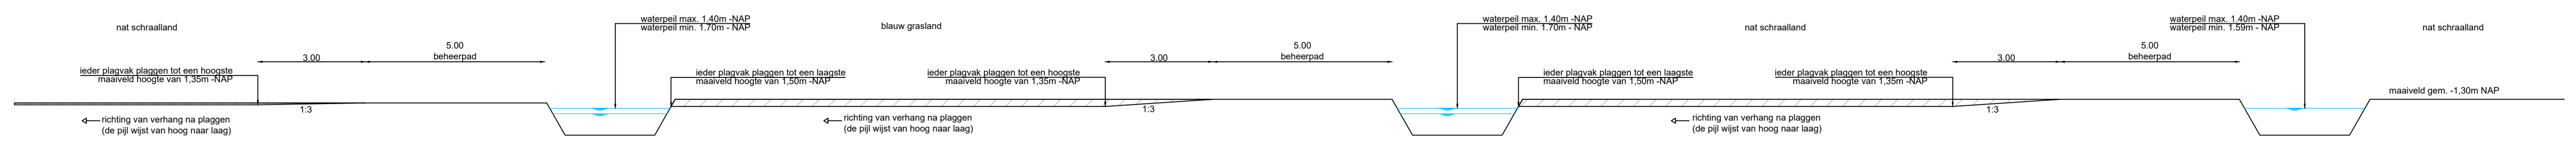


Principe profiel plagvakken (B-B')
Schaal: 1:100

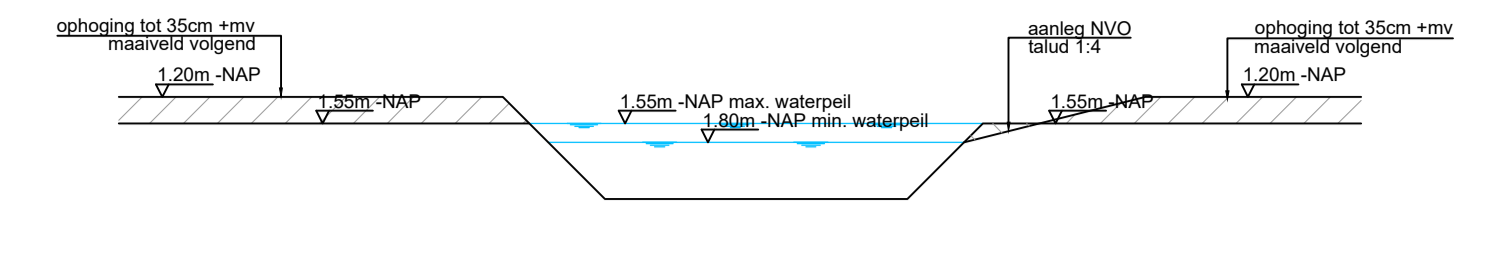


Principe profiel ophoging deelgebied 4a (D-D')
Schaal: 1:100

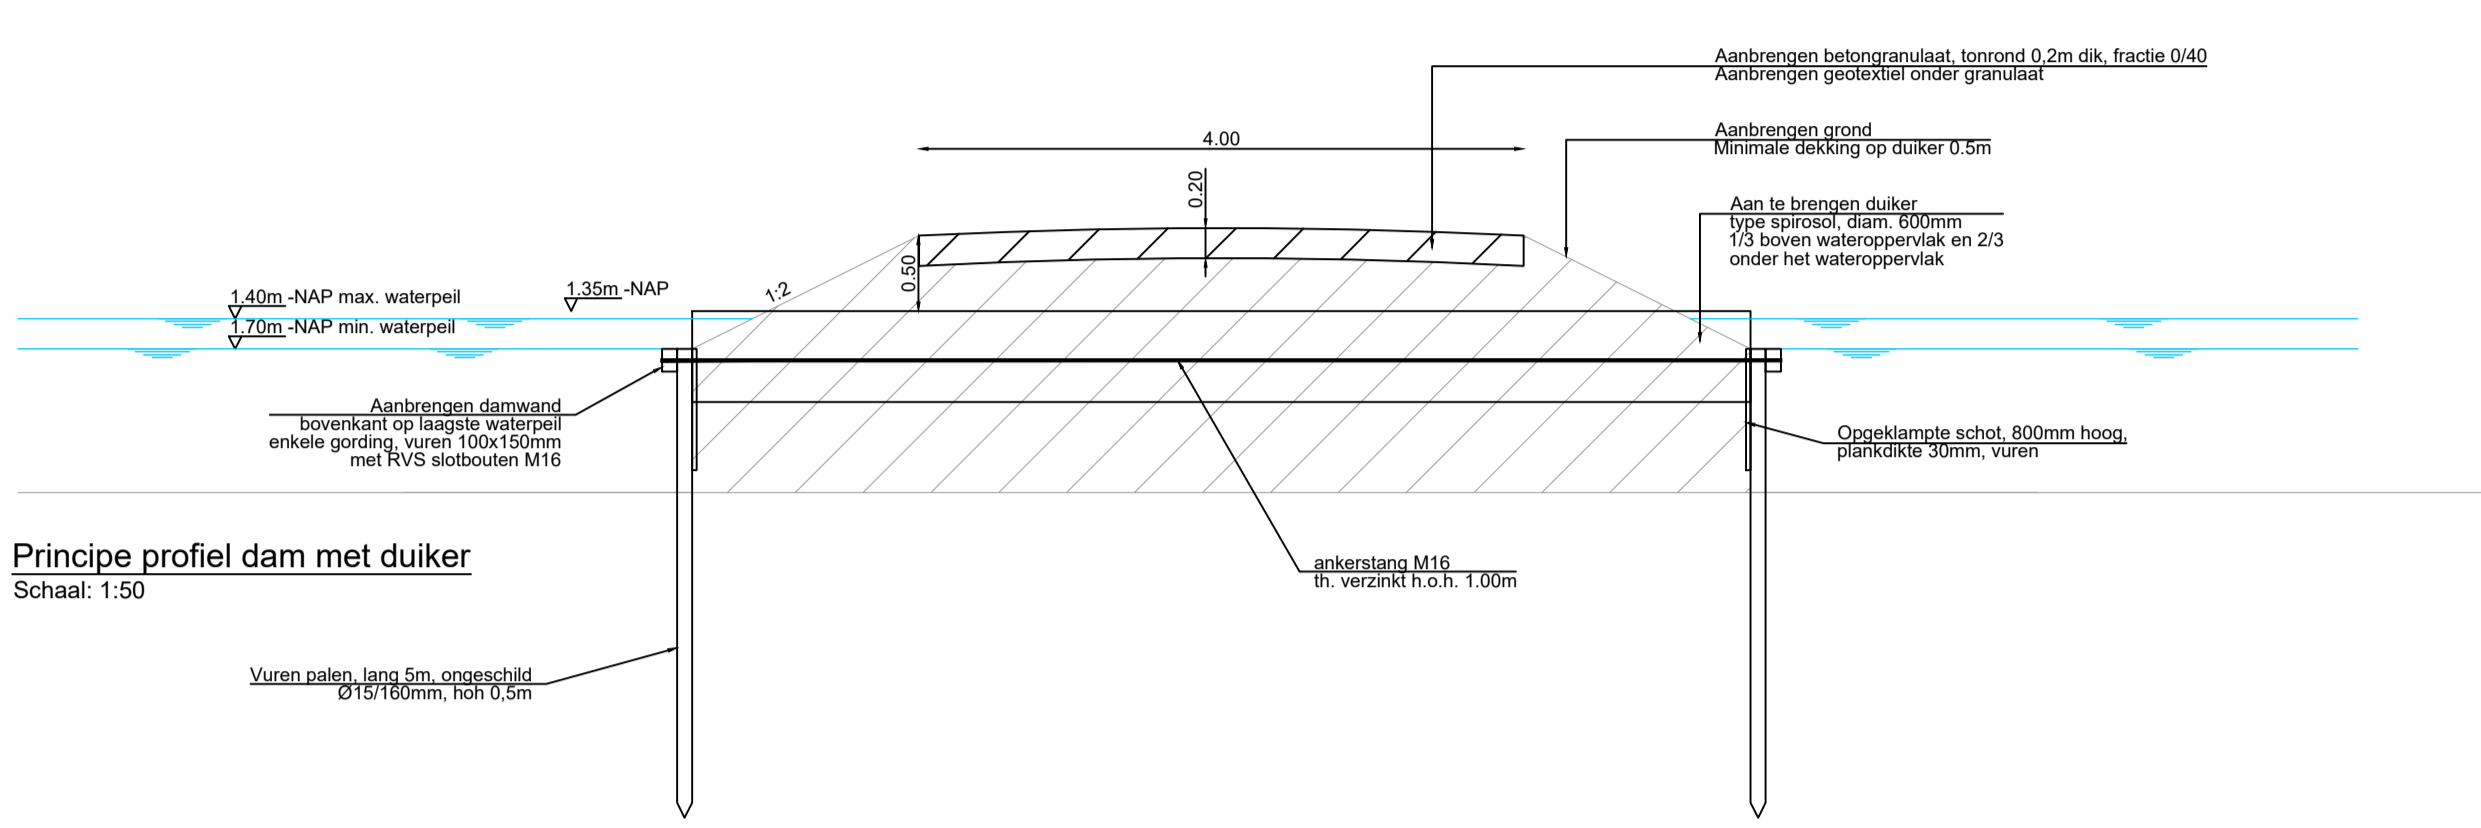


Principe profiel dam met duiker
Schaal: 1:50

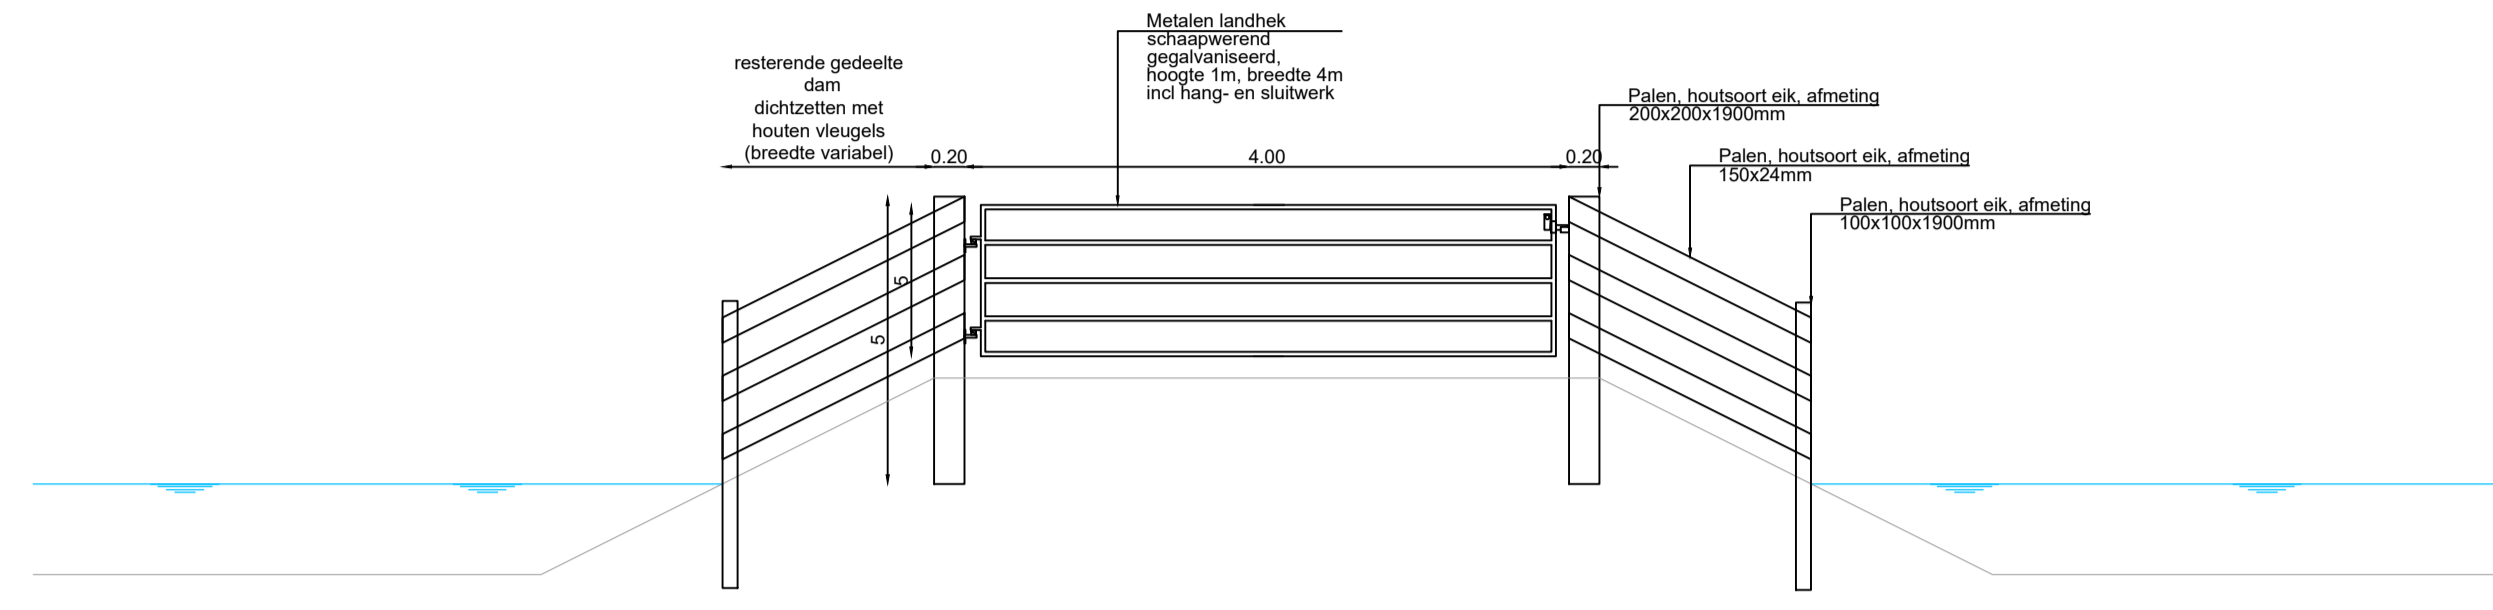


Principe profiel dam met landhek
Schaal: 1:50

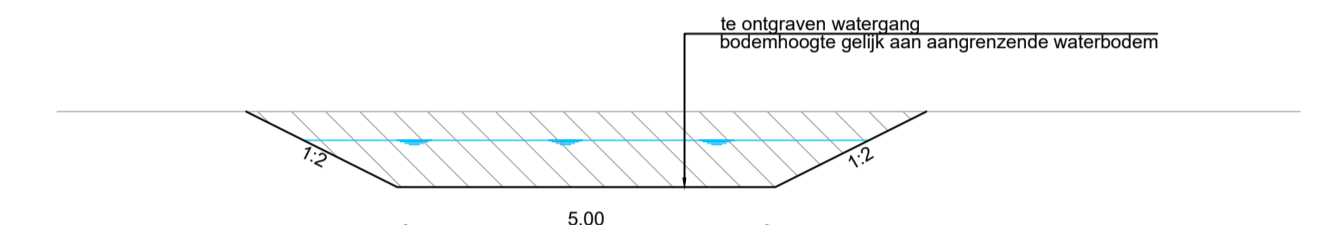


Principe profiel nieuw aan te brengen doorlopende watergang
Schaal: 1:100

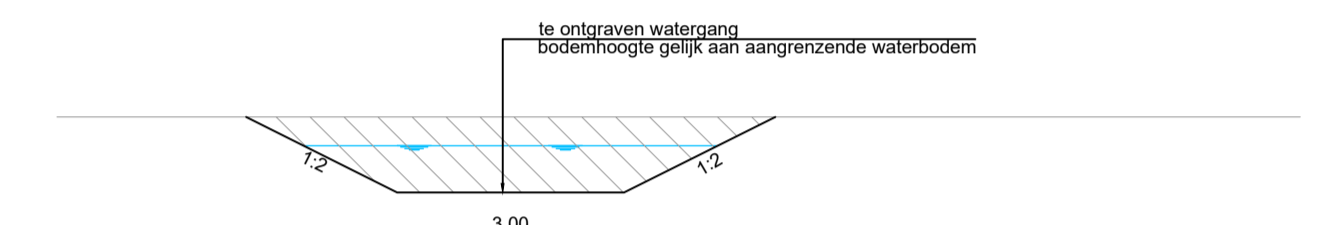


Principe profiel nieuw aan te brengen doolopende watergang
Schaal: 1:100

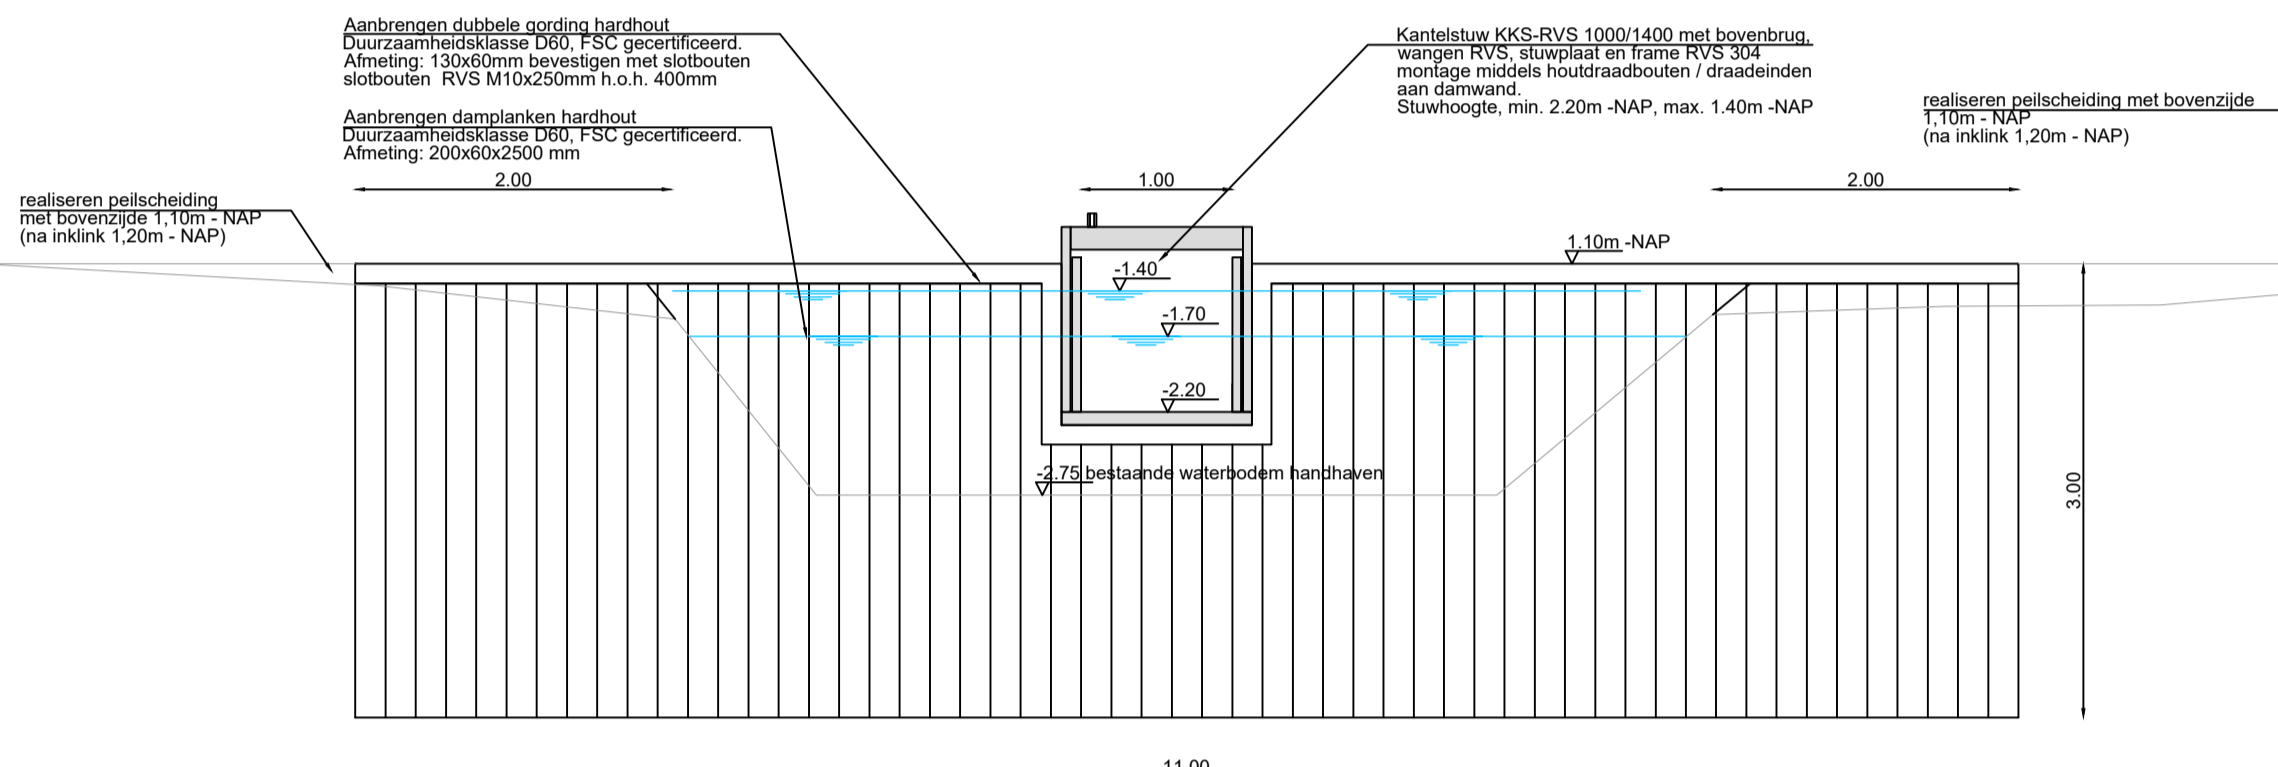


Vooraanzicht kastelstuw
Schaal: 1:50

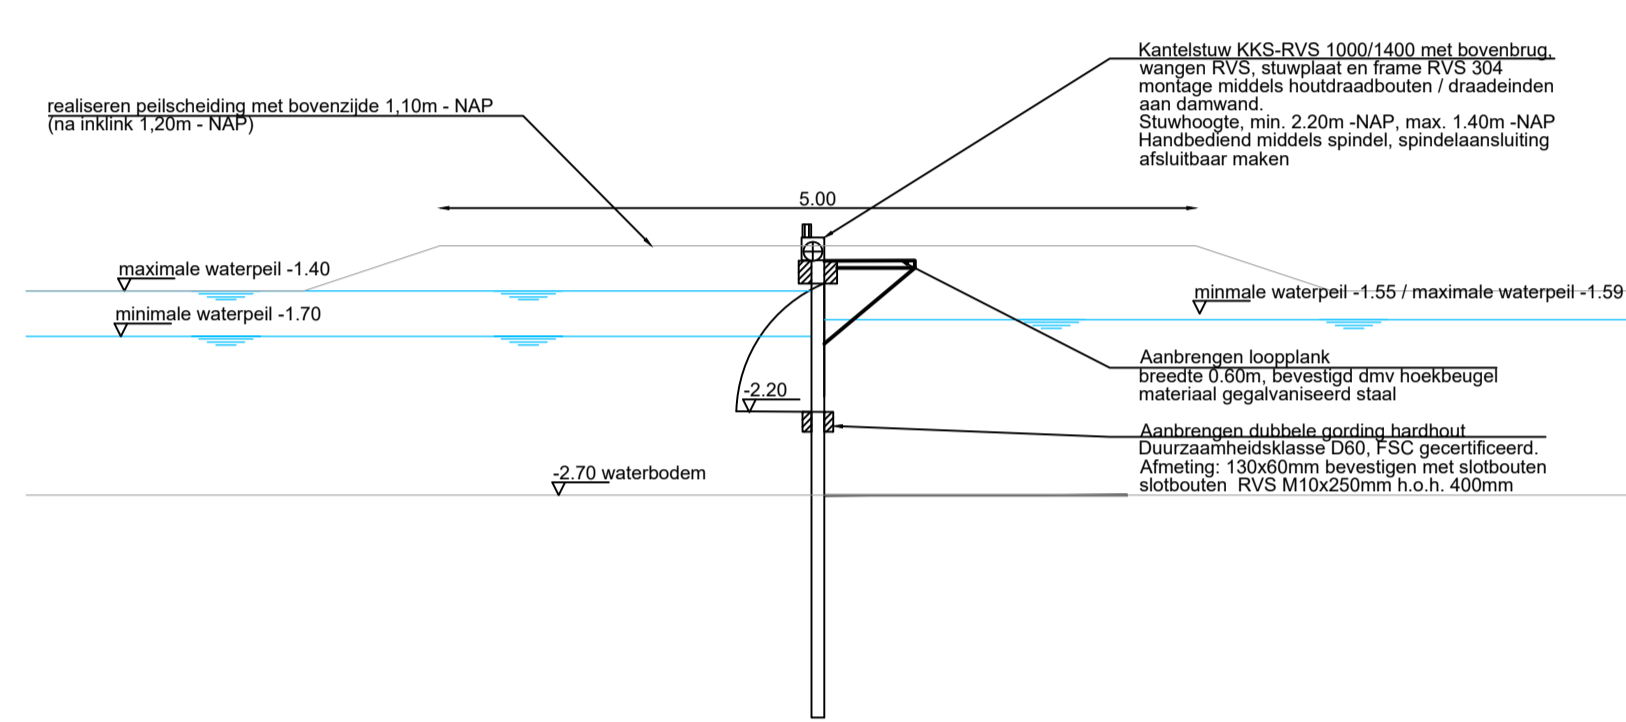


Dwarsdoorsnede kastelstuw
Schaal: 1:50

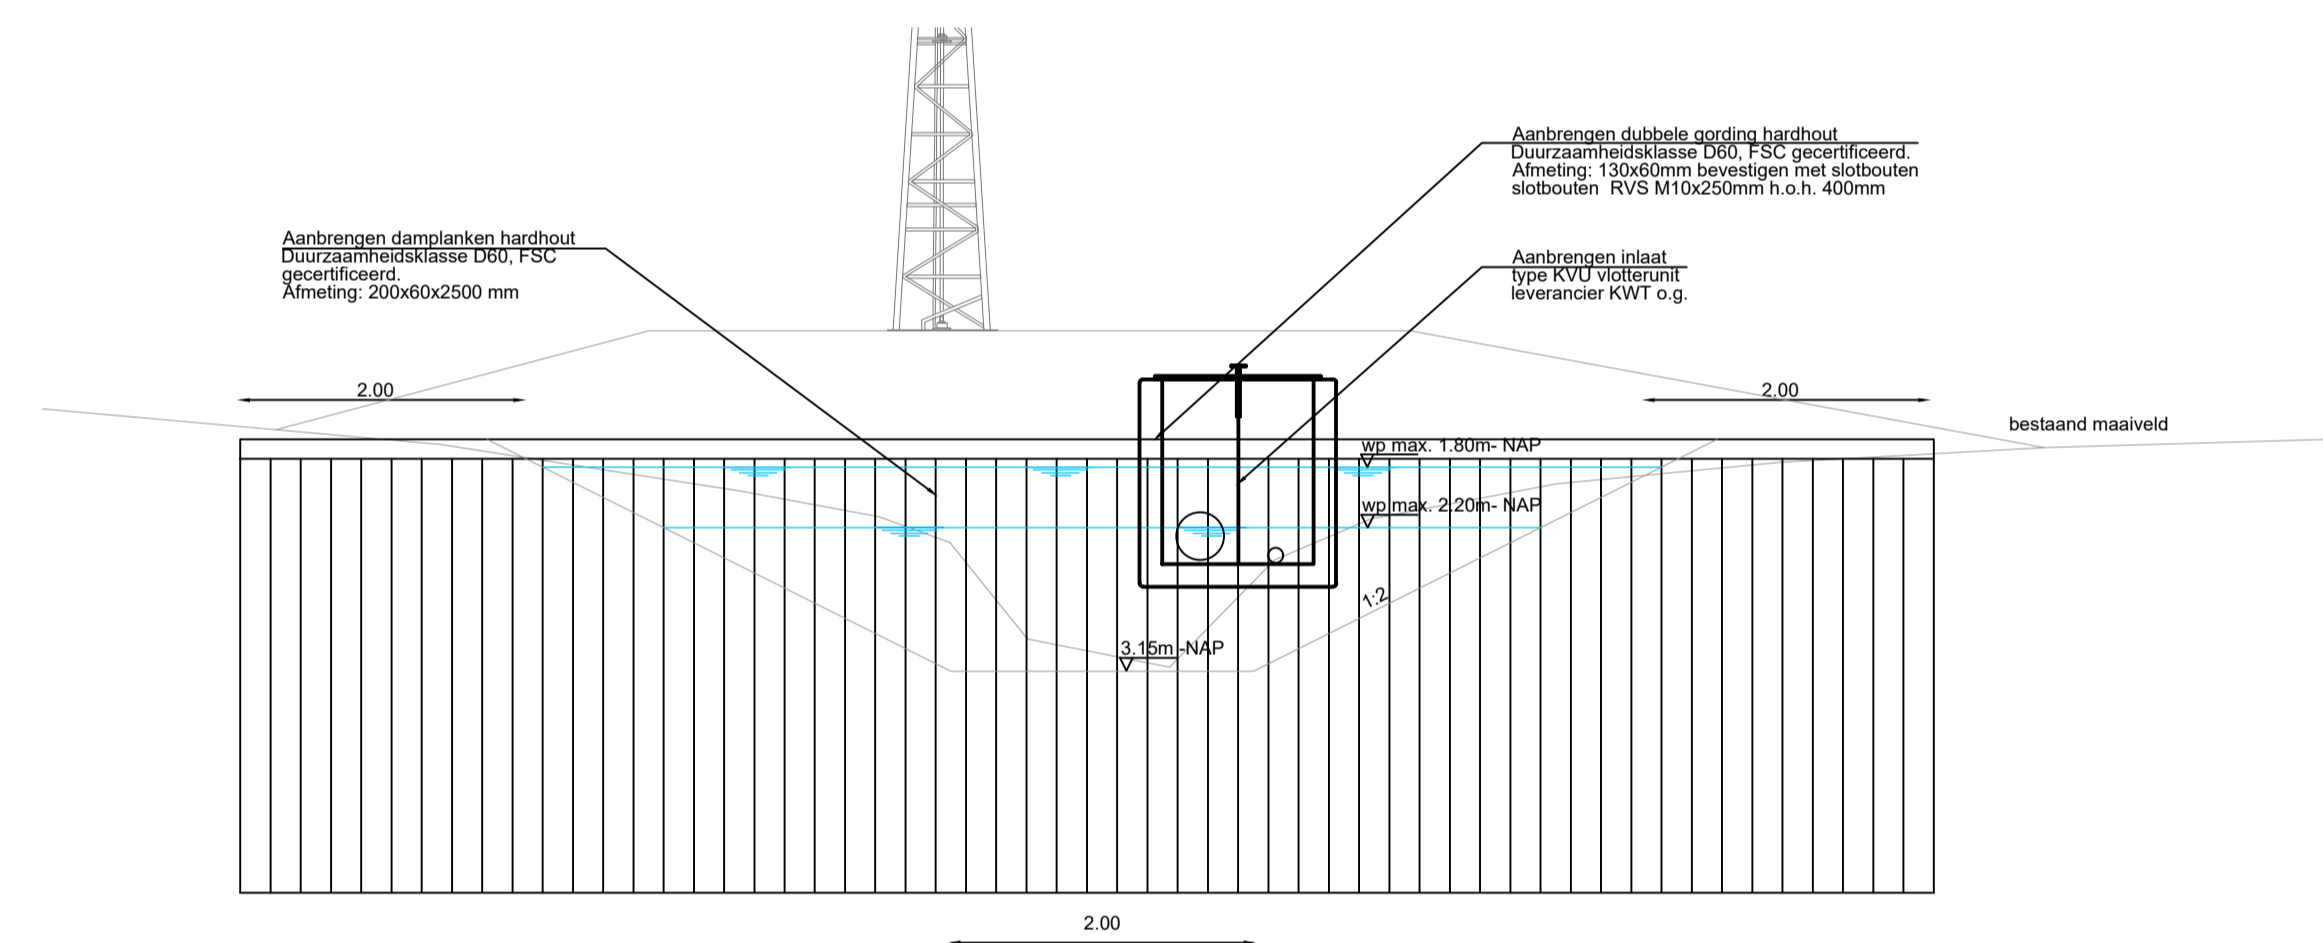


Vooraanzicht vlotterunit (bij bestaande windmolen)
Schaal: 1:50

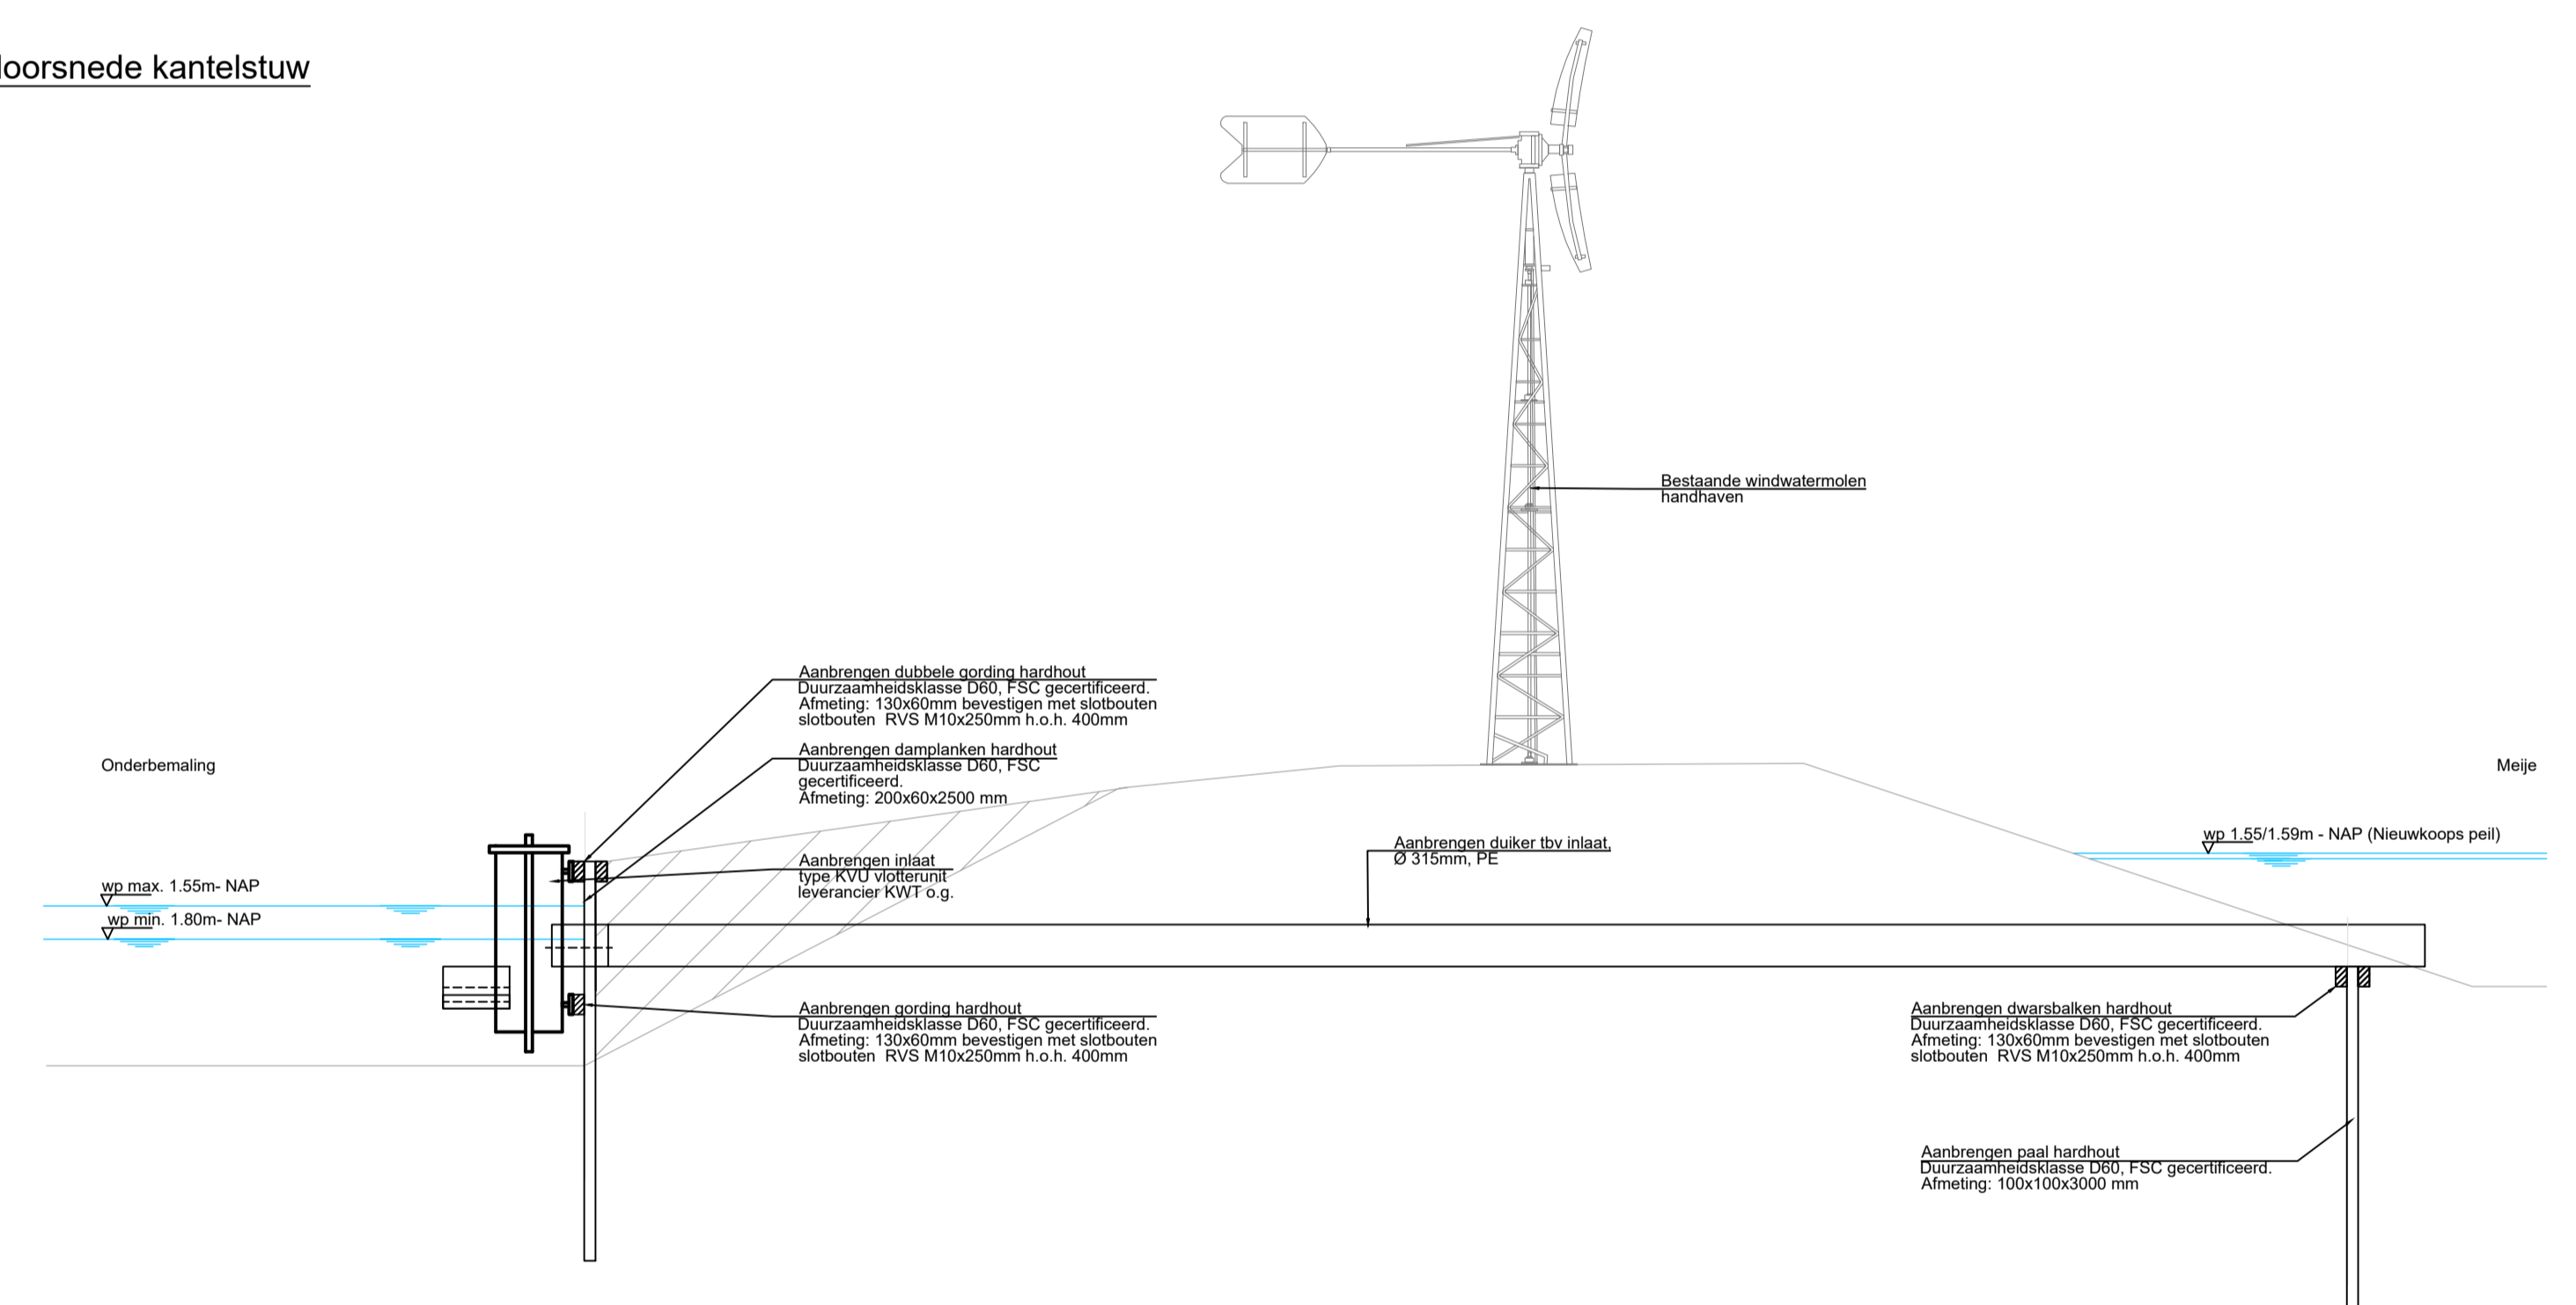


Dwarsdoorsnede vlotterunit (bij bestaande windmolen)
Schaal: 1:50

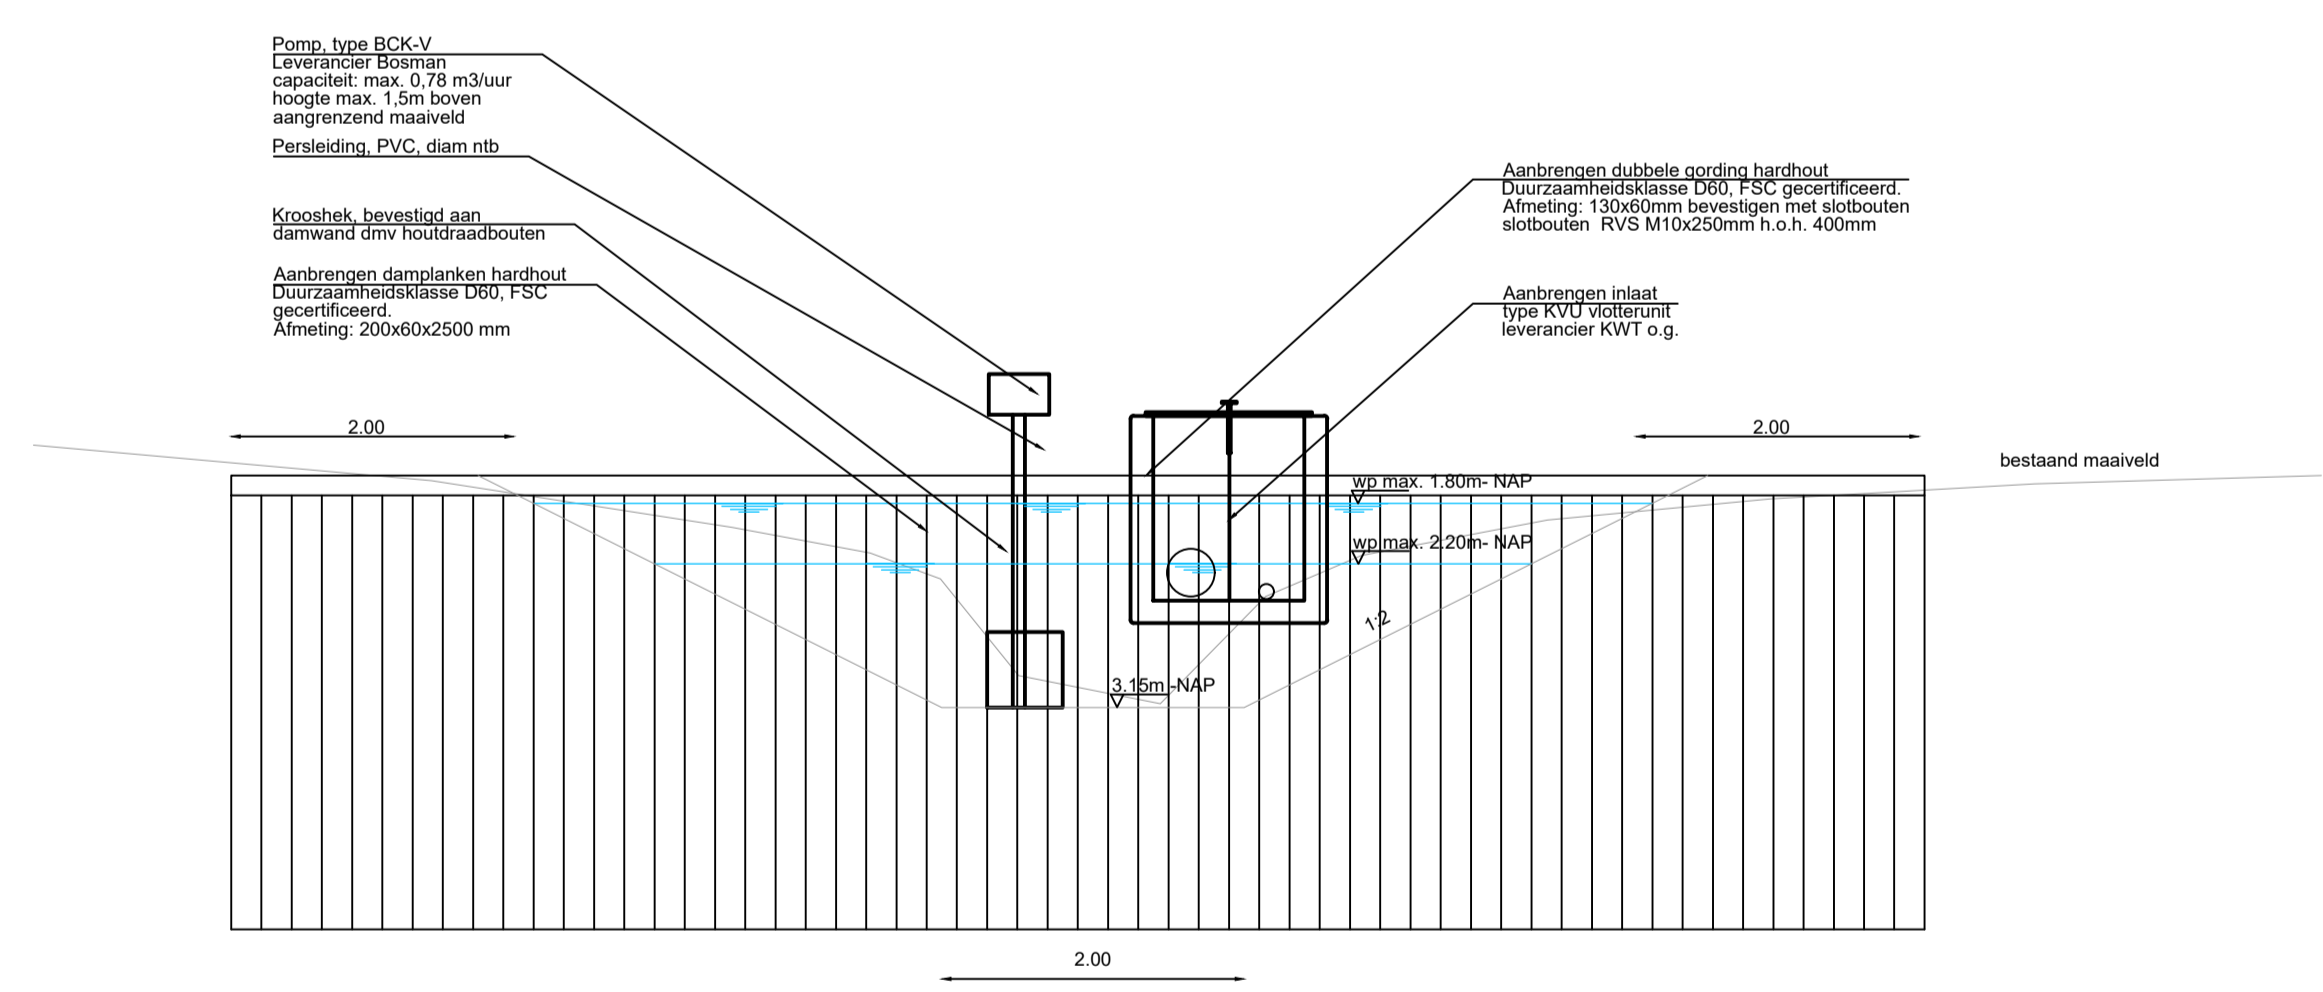


Vooraanzicht gemaal + vlotterunit
Schaal: 1:50

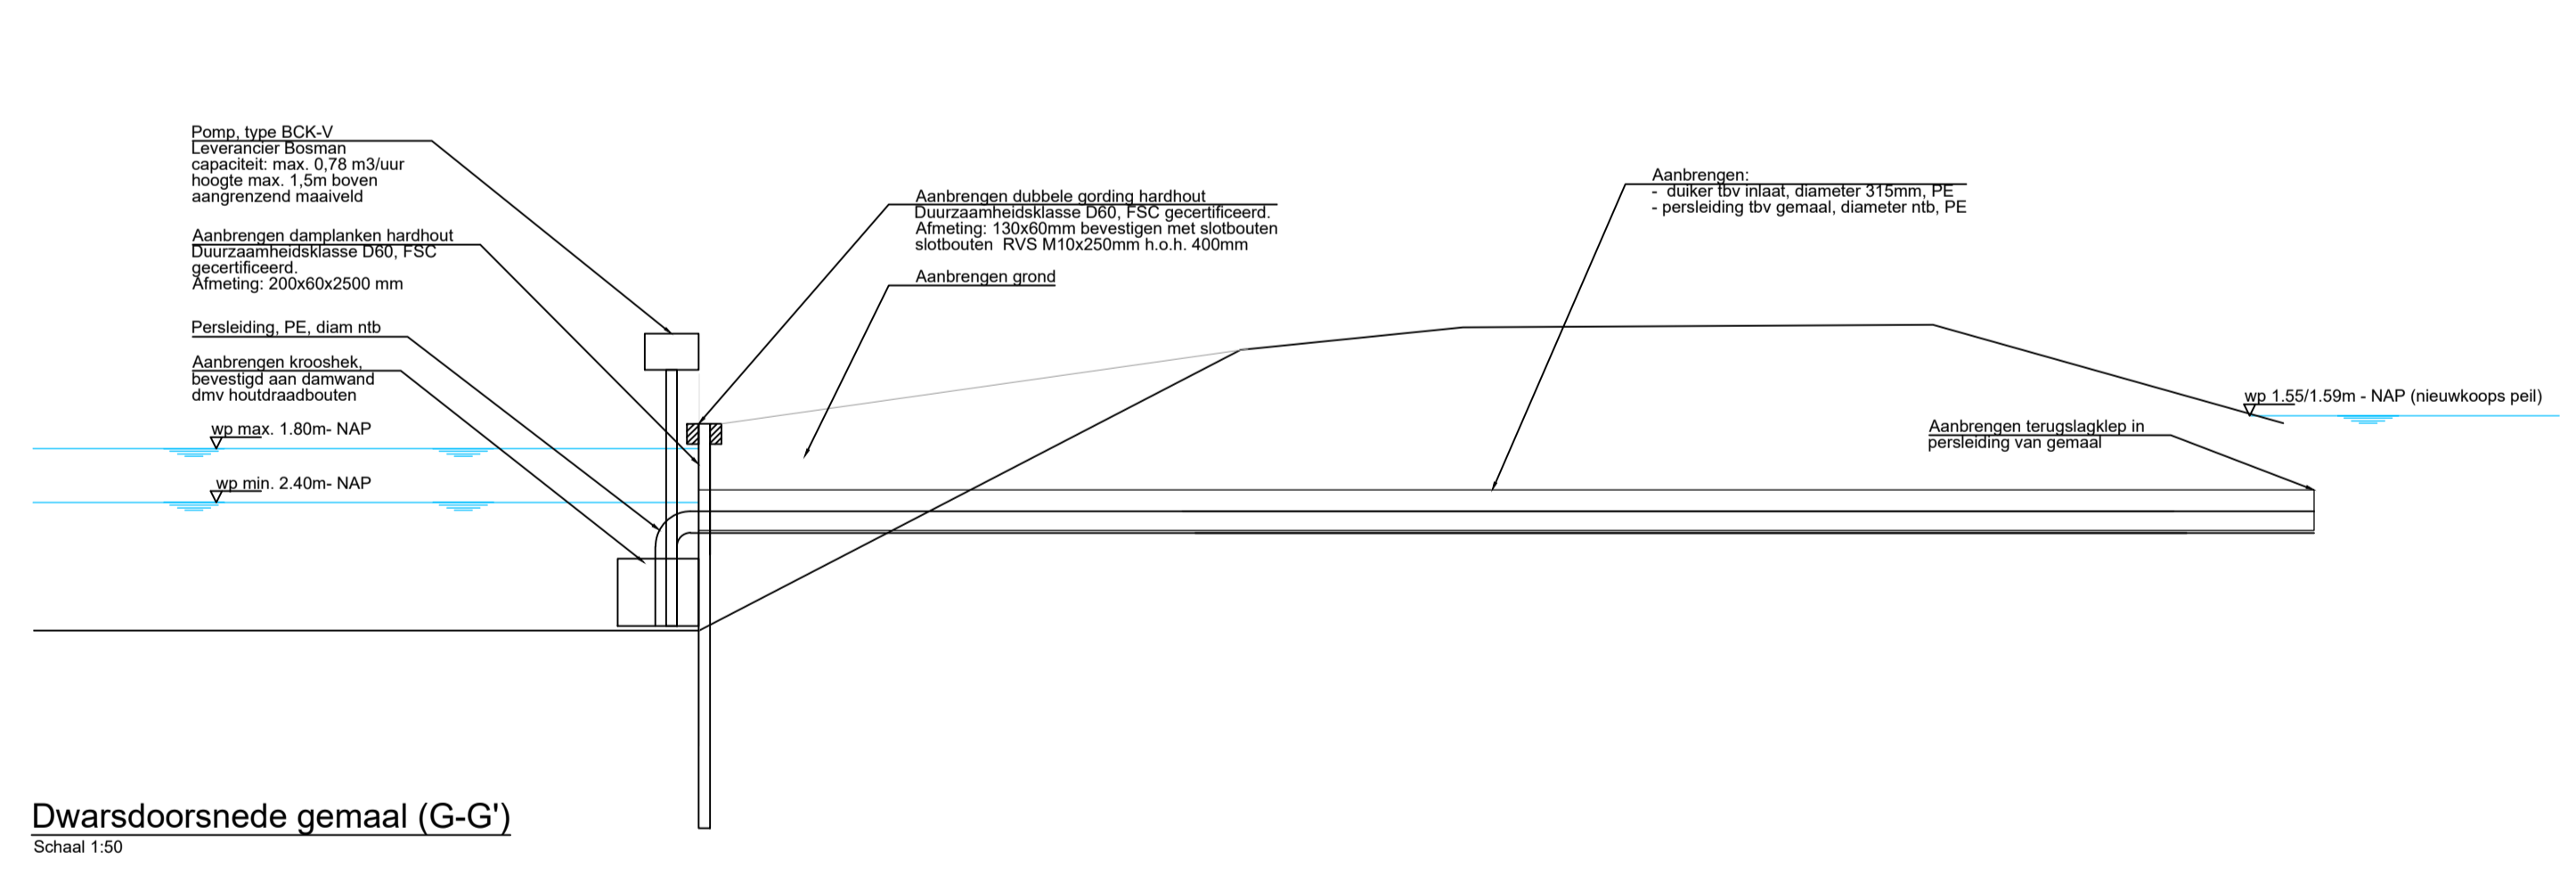

Dwarsdoorsnede gemaal (G-G')
Schaal: 1:50

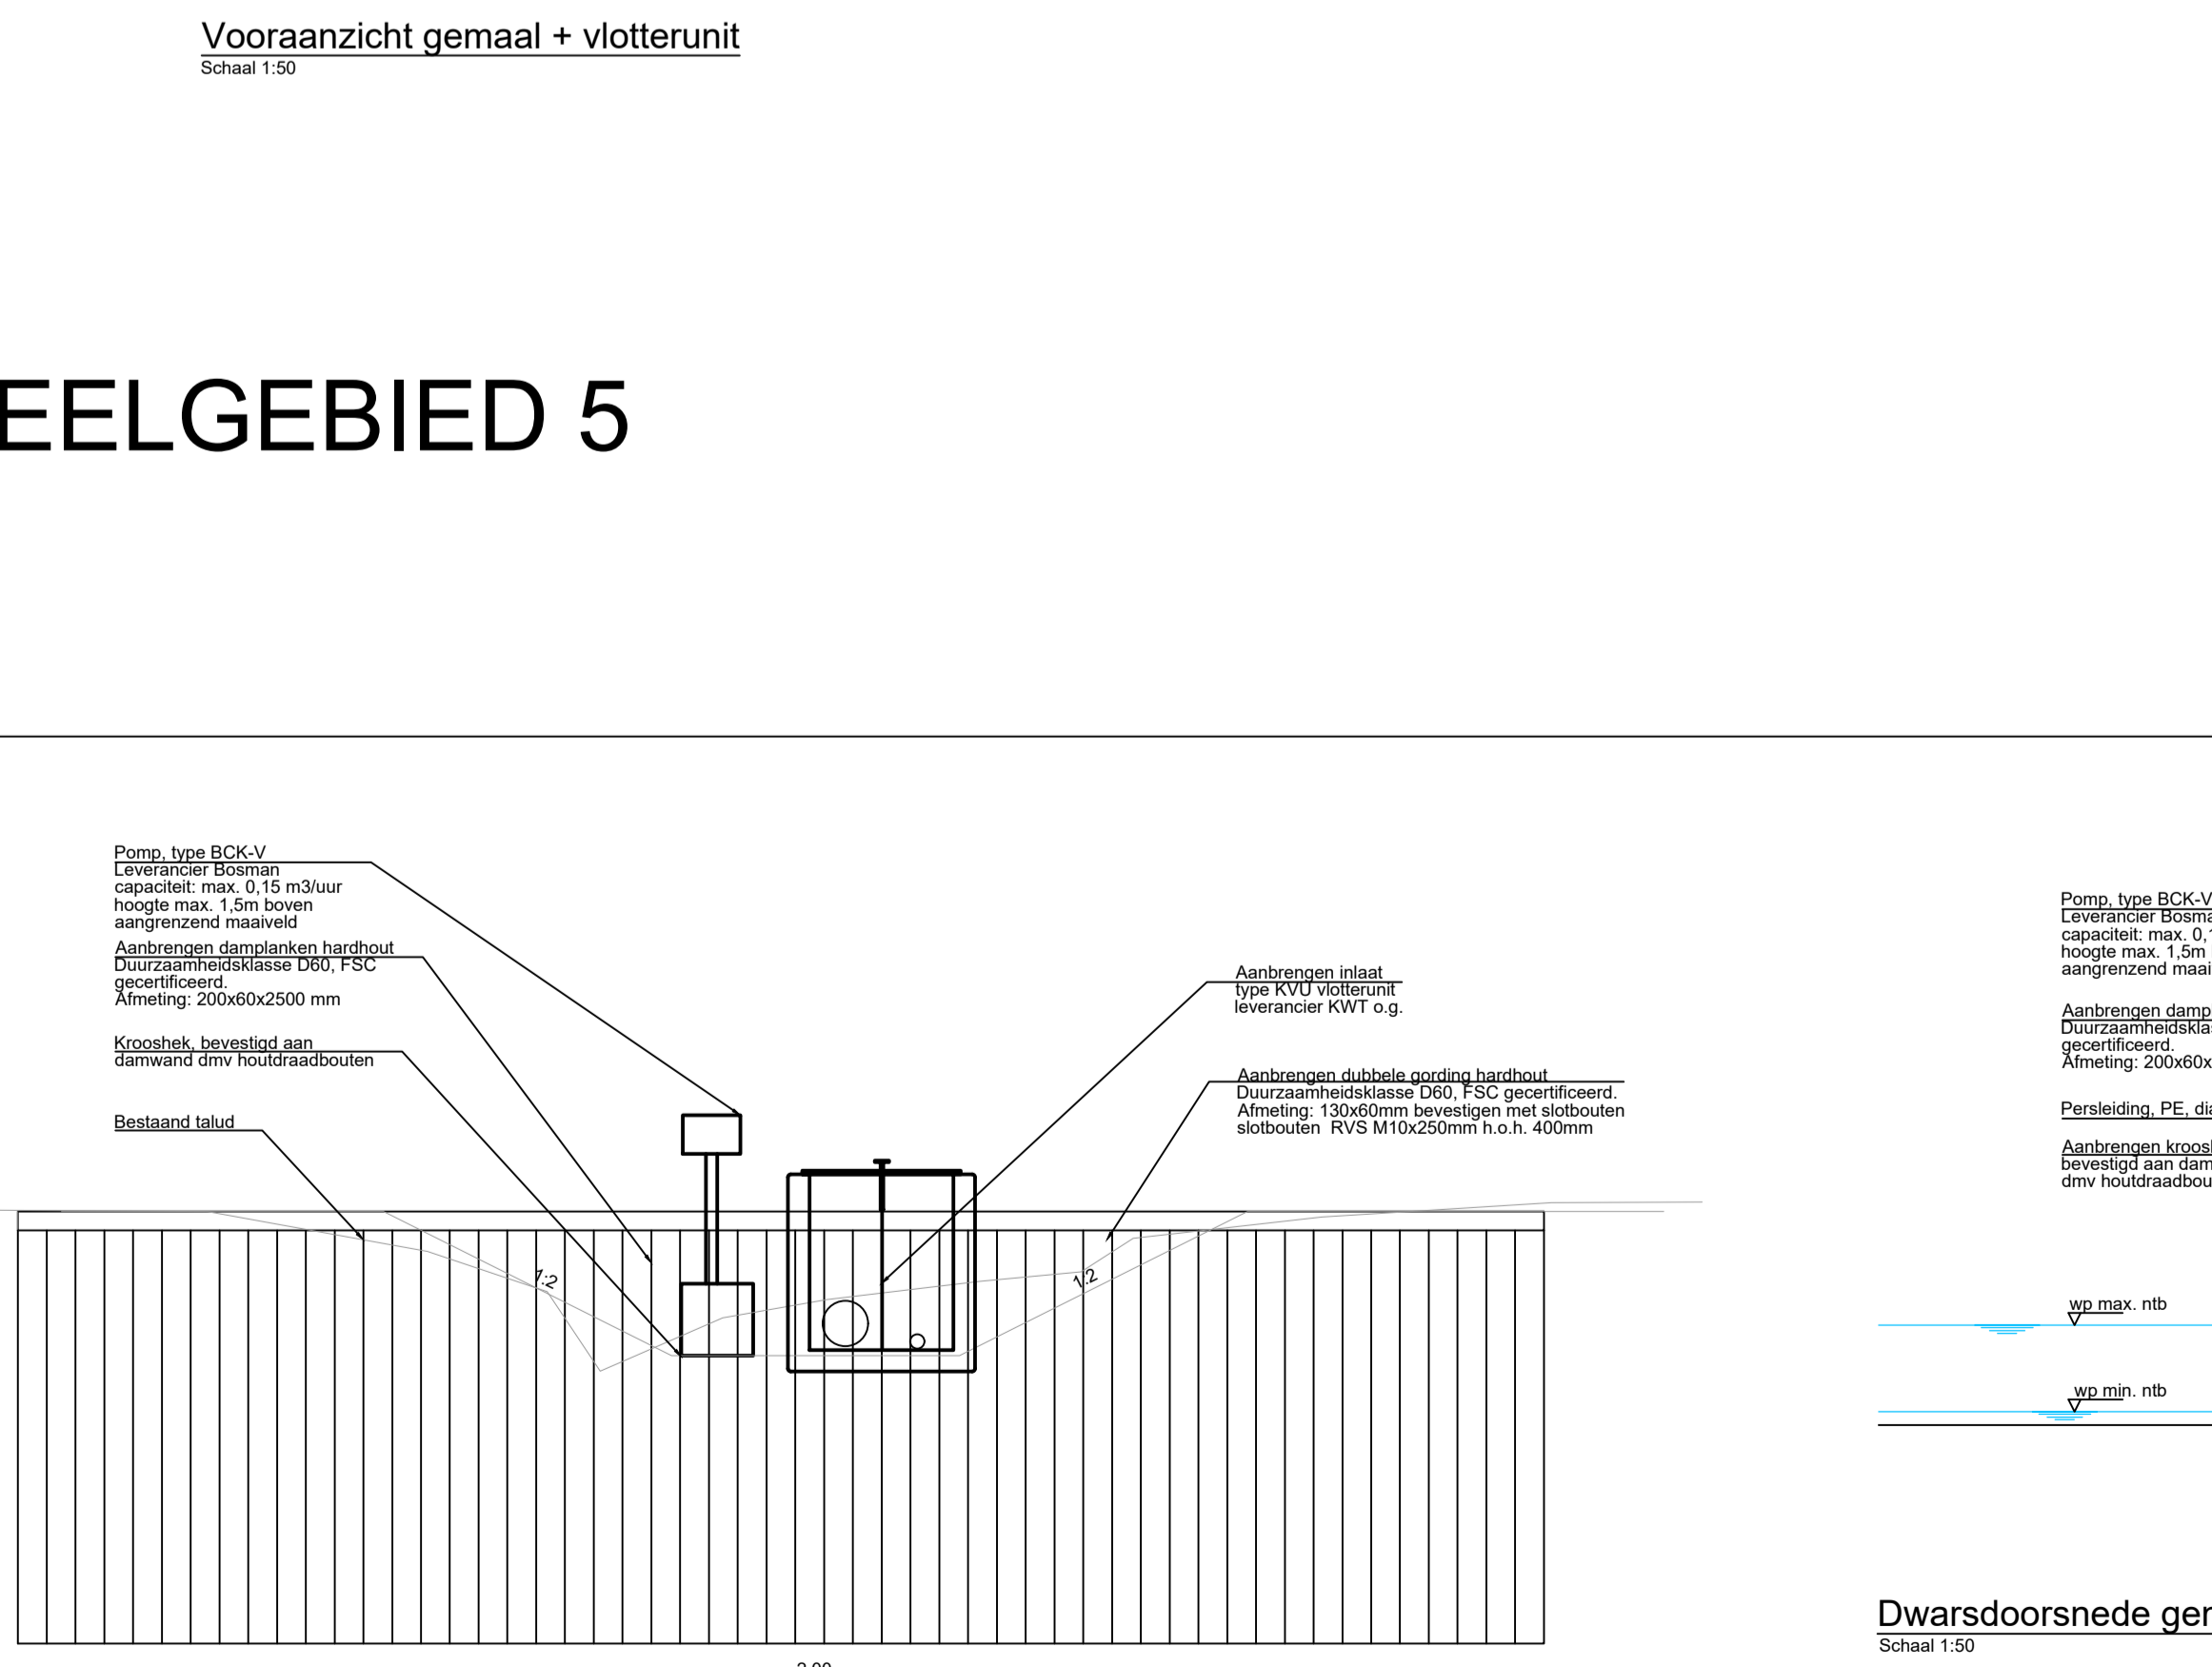

Vooraanzicht gemaal + vlotterunit jachthaven
Schaal: 1:50

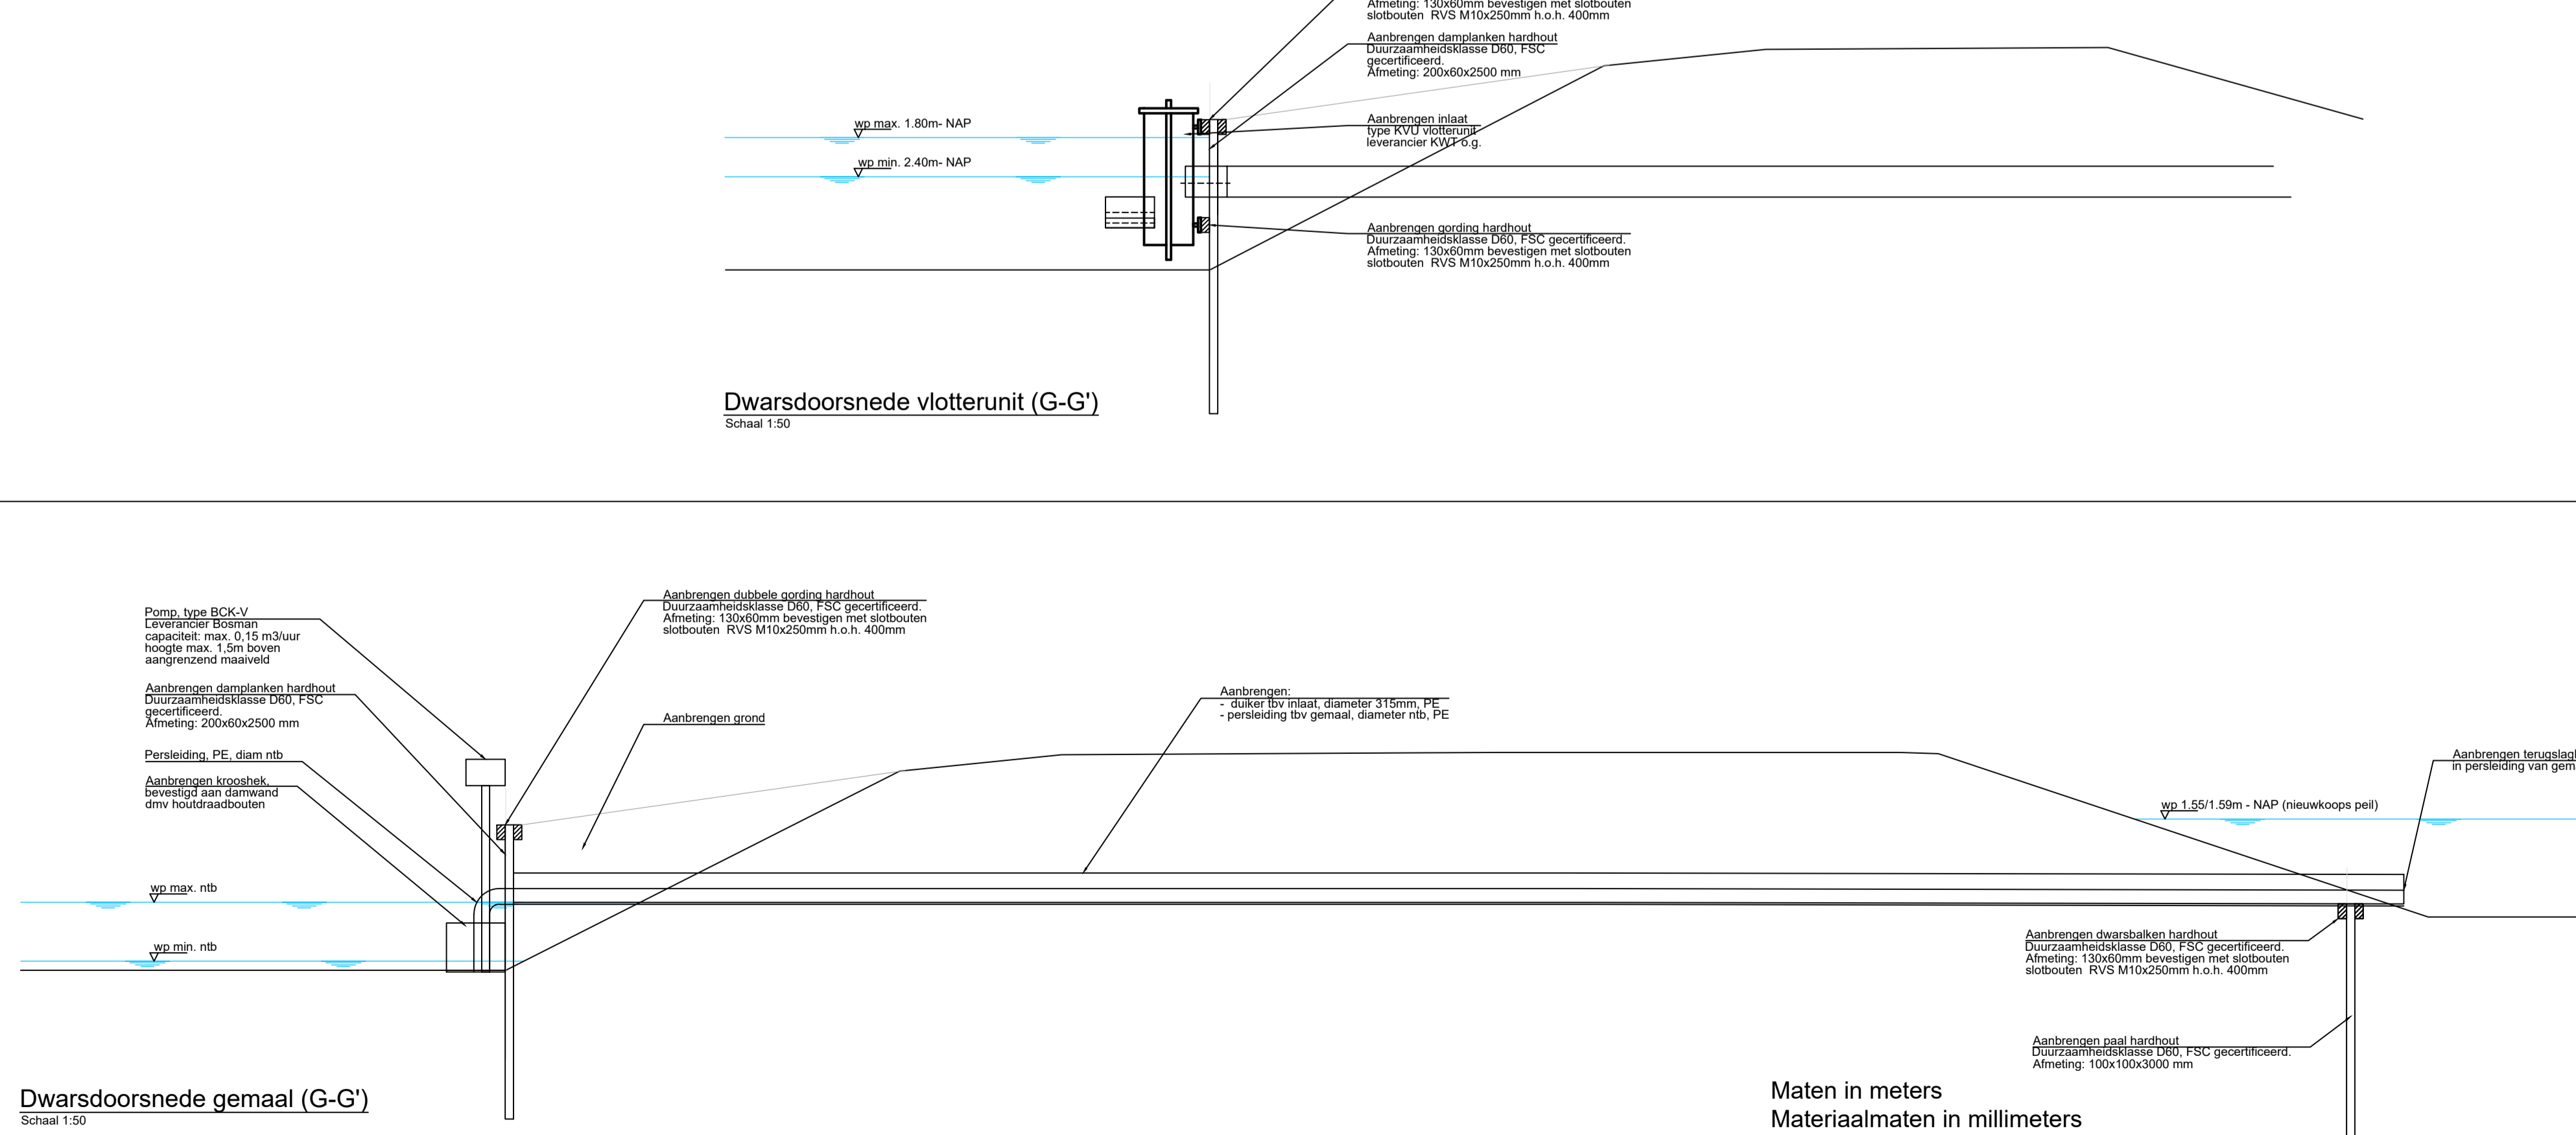

Dwarsdoorsnede vlotterunit (G-G)
Schaal: 1:50

DEELGEBIED 5

DEELGEBIED 2 'jachthaven'

- Algemene opmerkingen:**
- Dammen: De exacte hoogte per dam wordt tijdens het werk bepaald. Bovenkant dam zal maximaal 0.4m hoger komen te liggen dan aangrenzend maaiveld.
 - Kleptuwen / Inlaten: de exacte maatvoering wordt nog nader gedetailleerd. Bovenkant stuwmaat zal op maximaal 1.0m boven aangrenzend maaiveld komen te staan.
 - Pompen: het exacte type pomp met bijbehorende maten zal nog nader worden gedetailleerd. Bovenkant pomp zal op maximaal 1.5m boven aangrenzend maaiveld komen te staan.
 - Hekwerken: Hekwerken hekwerk komt op 1.20m boven maaiveld.

Maten in meters
Materiaalmaten in millimeters
Hoogtematen t.o.v. N.A.P.

Project	Meijegrasslanden		Status: Definitief ontwerp		
Onderdeel	Profielen deelgebied 4 +5+camping				
Opdrachtgever	Natuurmonumenten				
Verenig.	Wijziging	Datum	Getekend	Gezien	Projectnummer
DO7	Definitief	25-11-2021	GdK	CP	9020
DO8	Definitief	21-12-2021	GdK	CP	1:100 / 1:50
DO9	Definitief	27-1-2022	GdK	CP	07
					Bijlagennummer
					07
					Datum afdrukken
					C. Palmer
					30-11-2018
					Definitief