


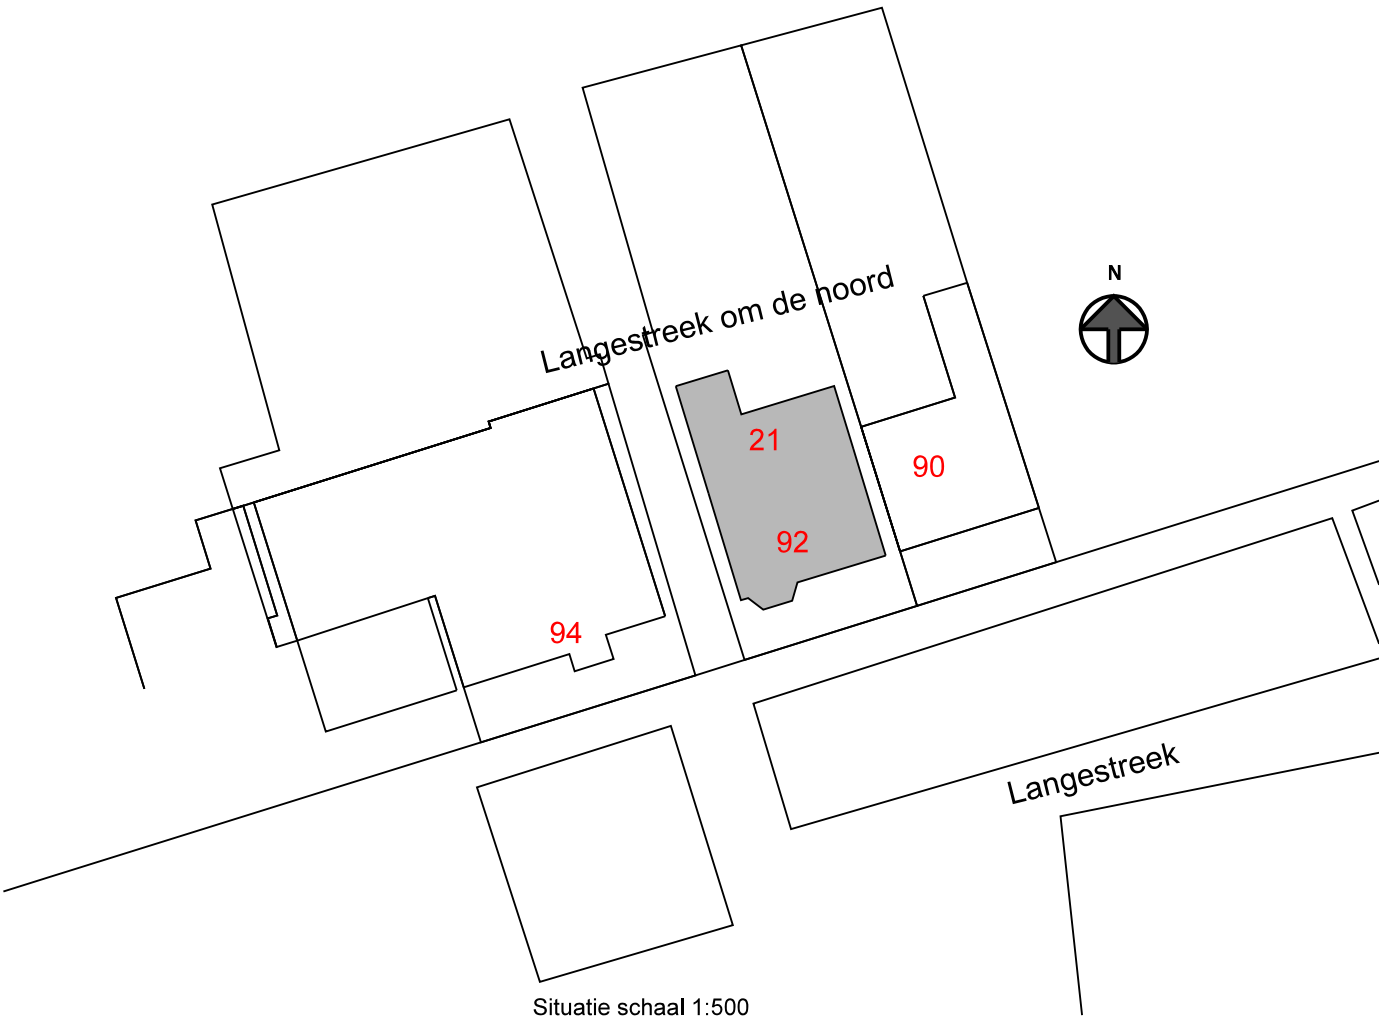


Situatie schaal 1:500

BE-10

Opdrachtgever:			BOUWBEDRIJF R. DIJKSTRA SCHIERMONNIKOOG adres : Melle Grietjespad 7 9166 LT Schiermonnikoog telefoon: 0519-531762 e-mail : info@bouwenopschier.nl website : www.bouwenopschier.nl
Betreft: Vervangen aluminium pui aan de Langestreek om de noord 21 Schiermonnikoog			
Onderdeel: Bestektekening			
Get. : B.O.M.	Schaal : 1:50/ 1:5	Gew. : -	
Tek.nr.: 21-467V	Datum : 22-03-2022	Gew. : -	
Werknr.: 0000	Gew. : -	Gew. : -	

Deze tekening is eigendom van Bouwbedrijf R. Dijkstra Schiermonnikoog
Het is verboden om deze te kopiëren en te verstrekken aan derden zonder toestemming

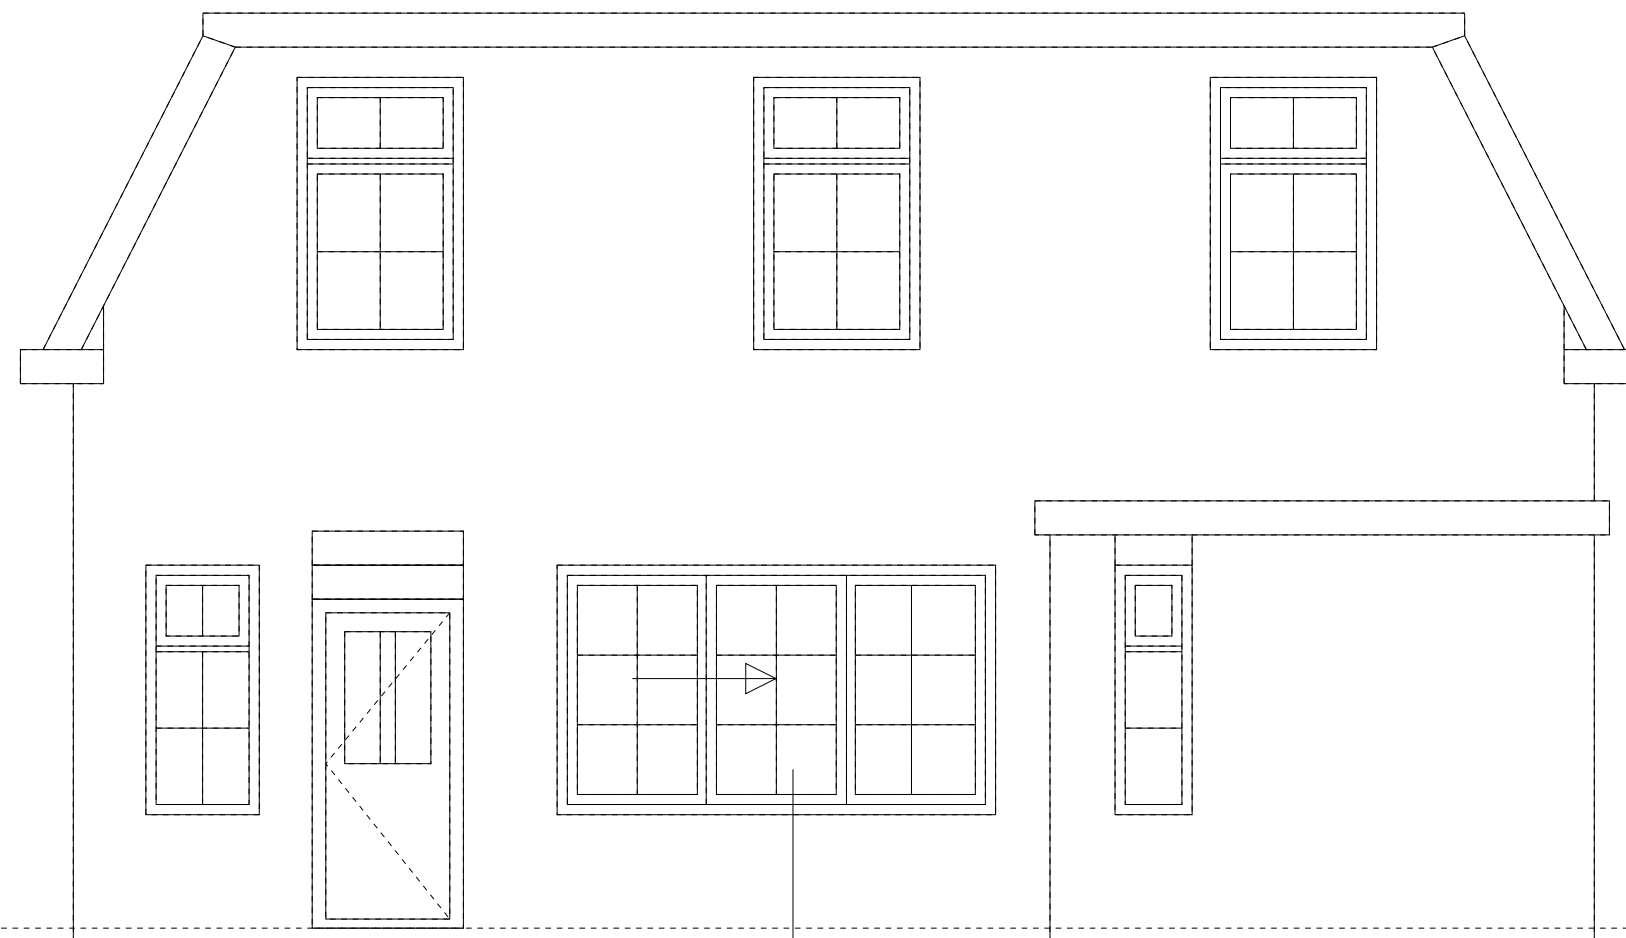

betaande aluminium
schuifpui

Noordgevel

(bestaand)

BE-10
Tek.nr. : 21-467V
Datum : 22-03-2022

RD BOUWBEDRIJF
R. DIJKSTRA
SCHIERMONNIKOOG



vervangen van de bestaande aluminium schuifpui
in een doorloopbare schuifpui
merk: solarlux
materiaal: aluminium als bestaand
kleur: wit als bestaand

Noordgevel


(gewijzigd)

Veiligheidsvoorschriften


fundering, gewapend beton, staal-, steen- en houtconstructies en systeemvloeren, alsmede de eventuele verankeringen uitvoeren overeenkomstig gegevens constructeur, resp. fabrikant

rookproductie en brandvoortplanting volgens NEN-EN 13501-1 en volgens bouwbesluit
afdeling 2.9 "beperking van het ontwikkelen van brand en rook"


constructieonderdeel	rookklasse	brandklasse	brandklasse
	grenzend aan de	grenzend aan de	grenzend aan de
	binnenlucht	binnenlucht	buitenlucht
overige			
- wanden, plafond	s2	klasse D	klasse D
- vloeren, trap, e.d.	s1	klasse D	-
- deuren, plint, e.d.	s2	klasse D	klasse D

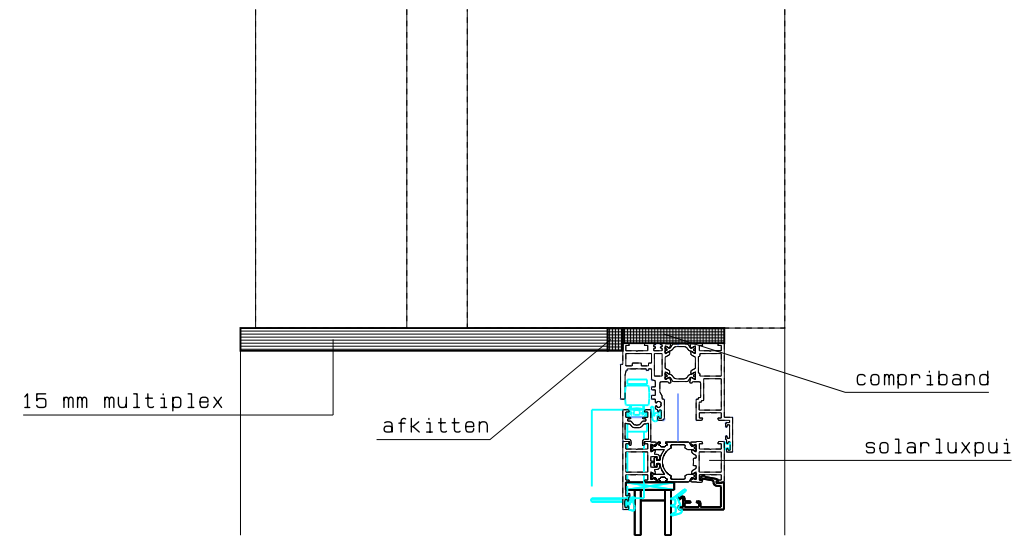

Principedetail
bovenaansluiting

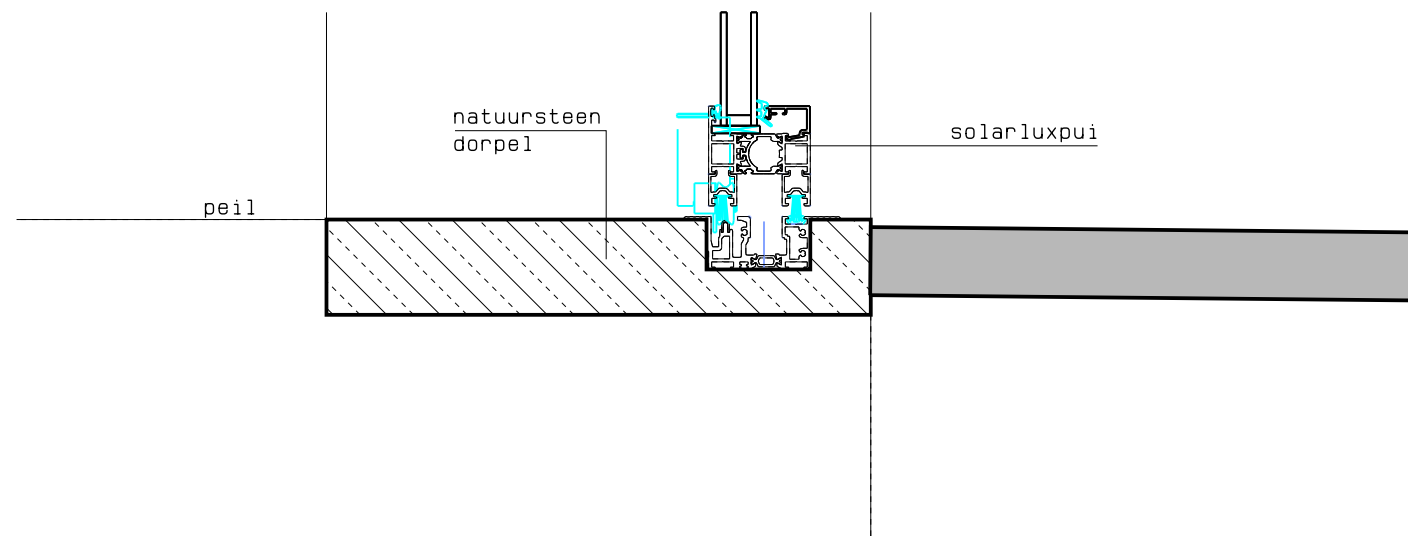

Principedetail
onderaansluiting

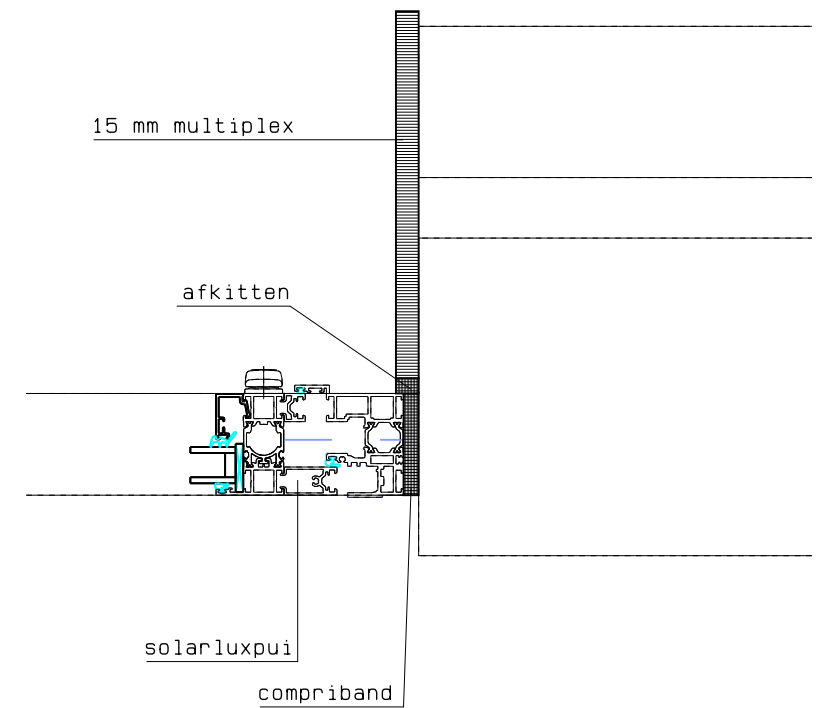

Principedetail
zijaansluiting

BE-10
Tek.nr. : 21-467V
Datum : 22-03-2022