


VOORGEVEL

RECHTERGEVEL

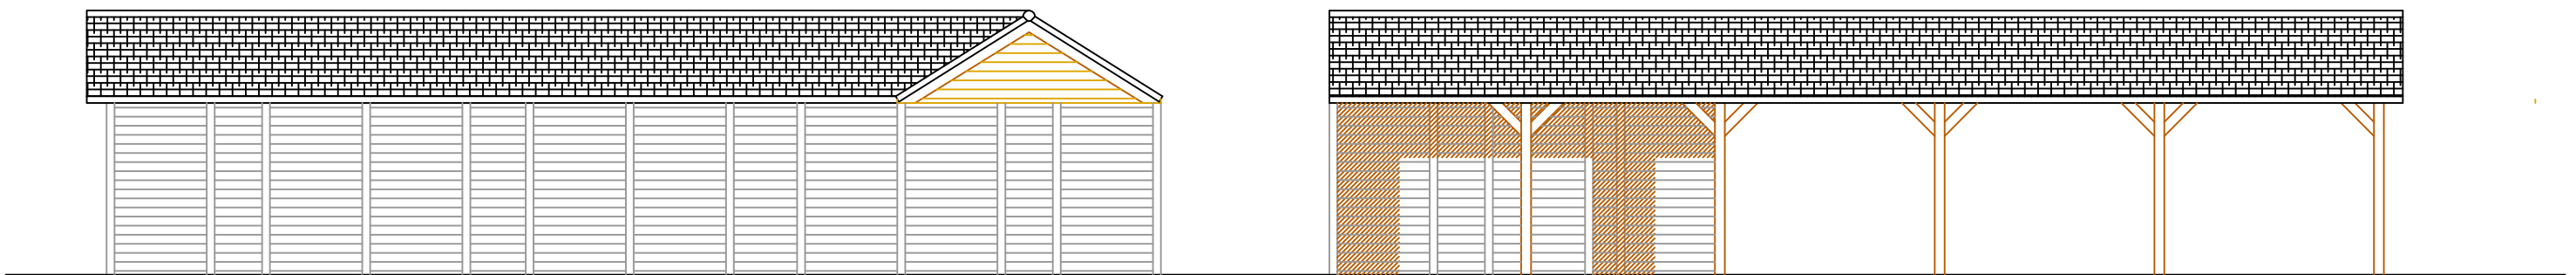

ACHTERGEVEL

LINKERGEVEL

Bouwplan: Schuur/stal/luifel/carport			
Uitvoering: Houtmotief			
Opdrachtgever:			
Getekend: TvZ		Schaal: 1:100, 1:50, 1:10	Maatvoering in cm
		opp. m2 :	0
		inh. m3 :	0
		datum get.	10-05-2022
		datum gew.	0
		bladnummer	1-3
		tek. nummer	2200137A
		Akkoord:	
Datum:			