


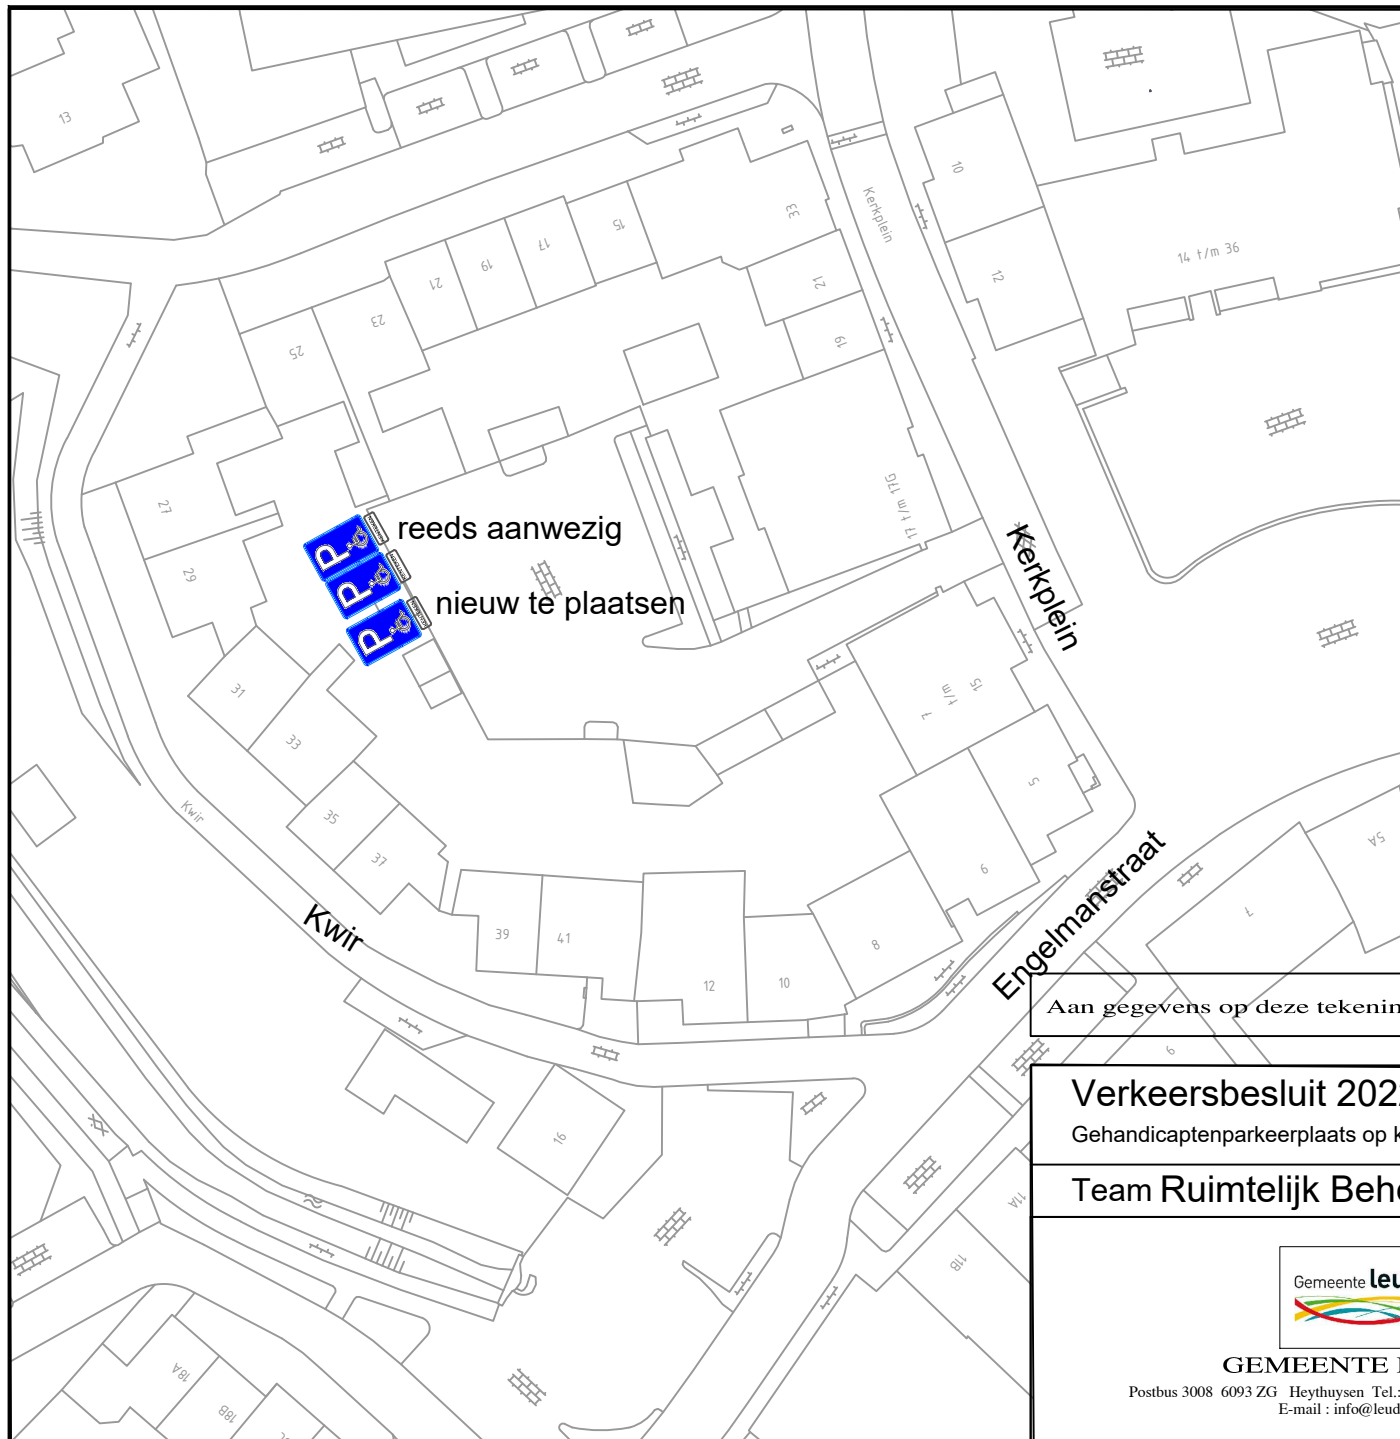

KENTEKEN

gehandicapten parkeerplaats
bord E06 met onderbord met
daarop het kenteken

Aan gegevens op deze tekening kunnen geen rechten worden ontleend

Verkeersbesluit 2022/008

Gehandicaptenparkeerplaats op kenteken gelegen aan de Kwir in Neer

Team Ruimtelijk Beheer



GEMEENTE LEUDAL

Postbus 3008 6093 ZG Heythuysen Tel.: 0475-859000 Fax.: 0475-859922
E-mail : info@leudal.nl

Getekend	MS	18-05-2022
Controle		
Schaal	1:	
Formaat	A4	

Blad. nr. 1

Tek. nr. 2022-008