



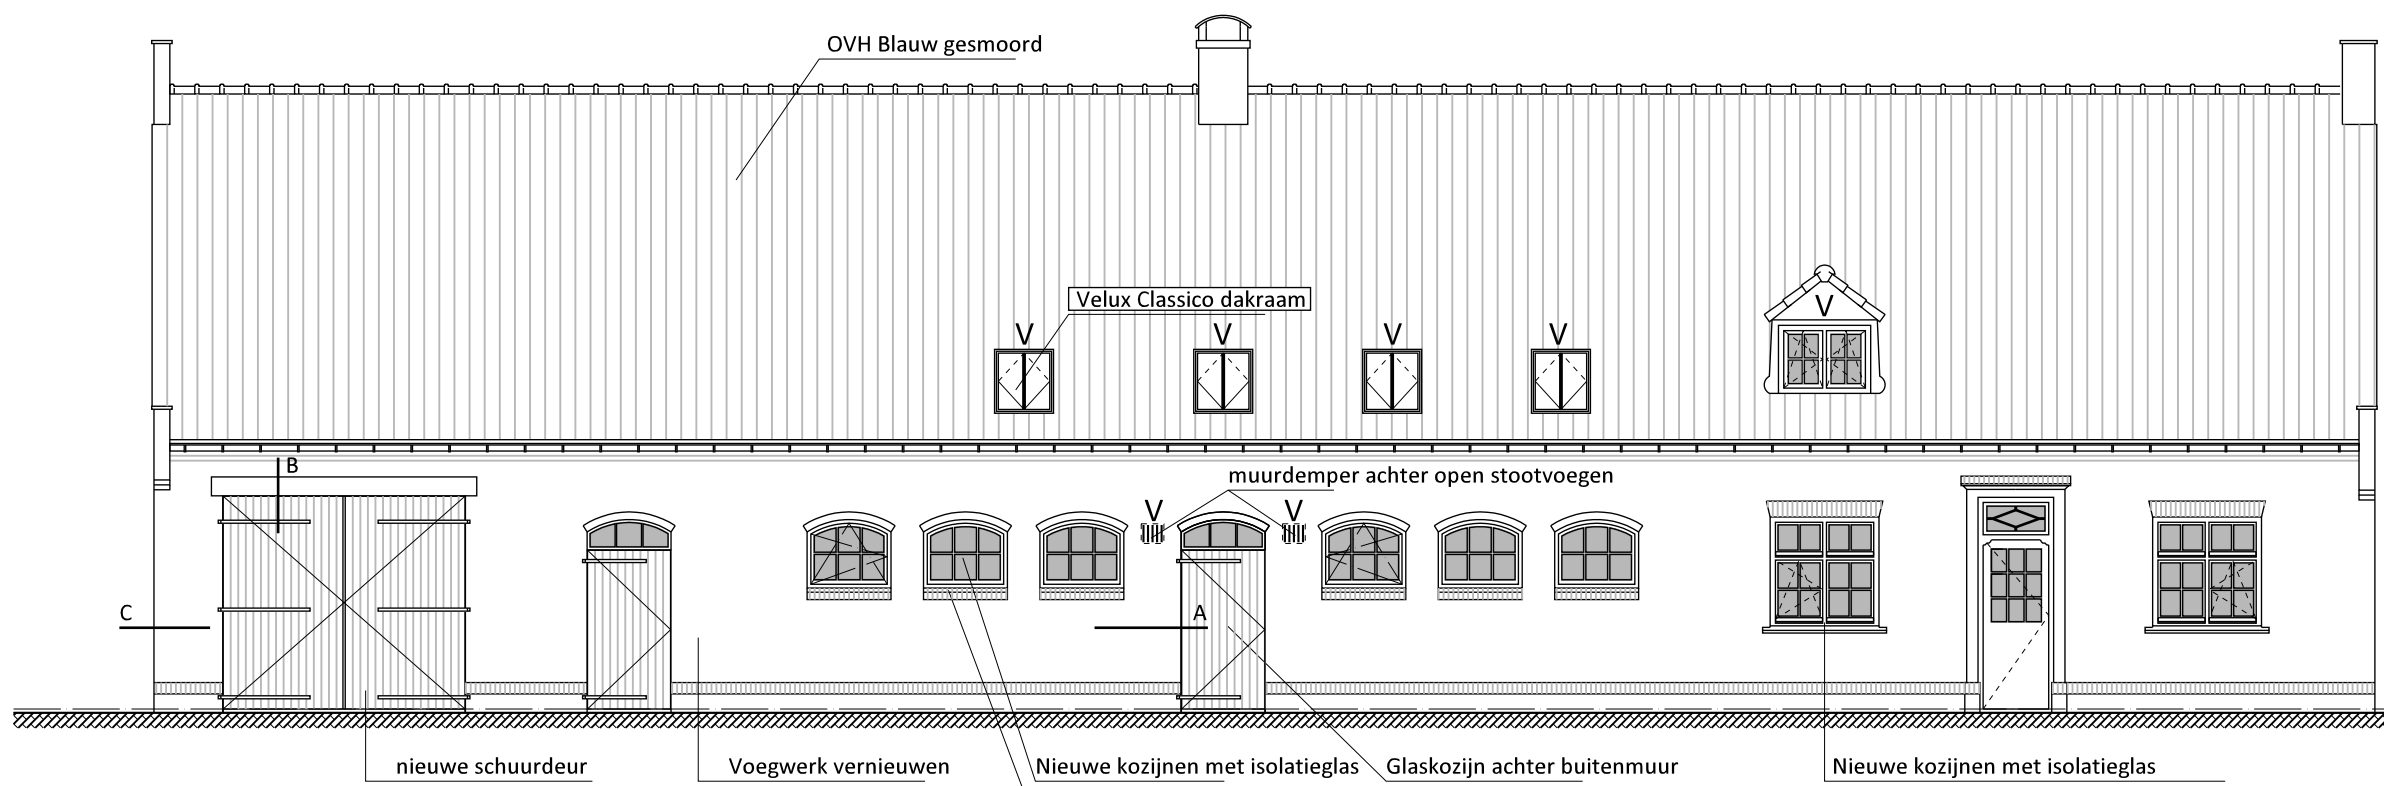


Voorgevel

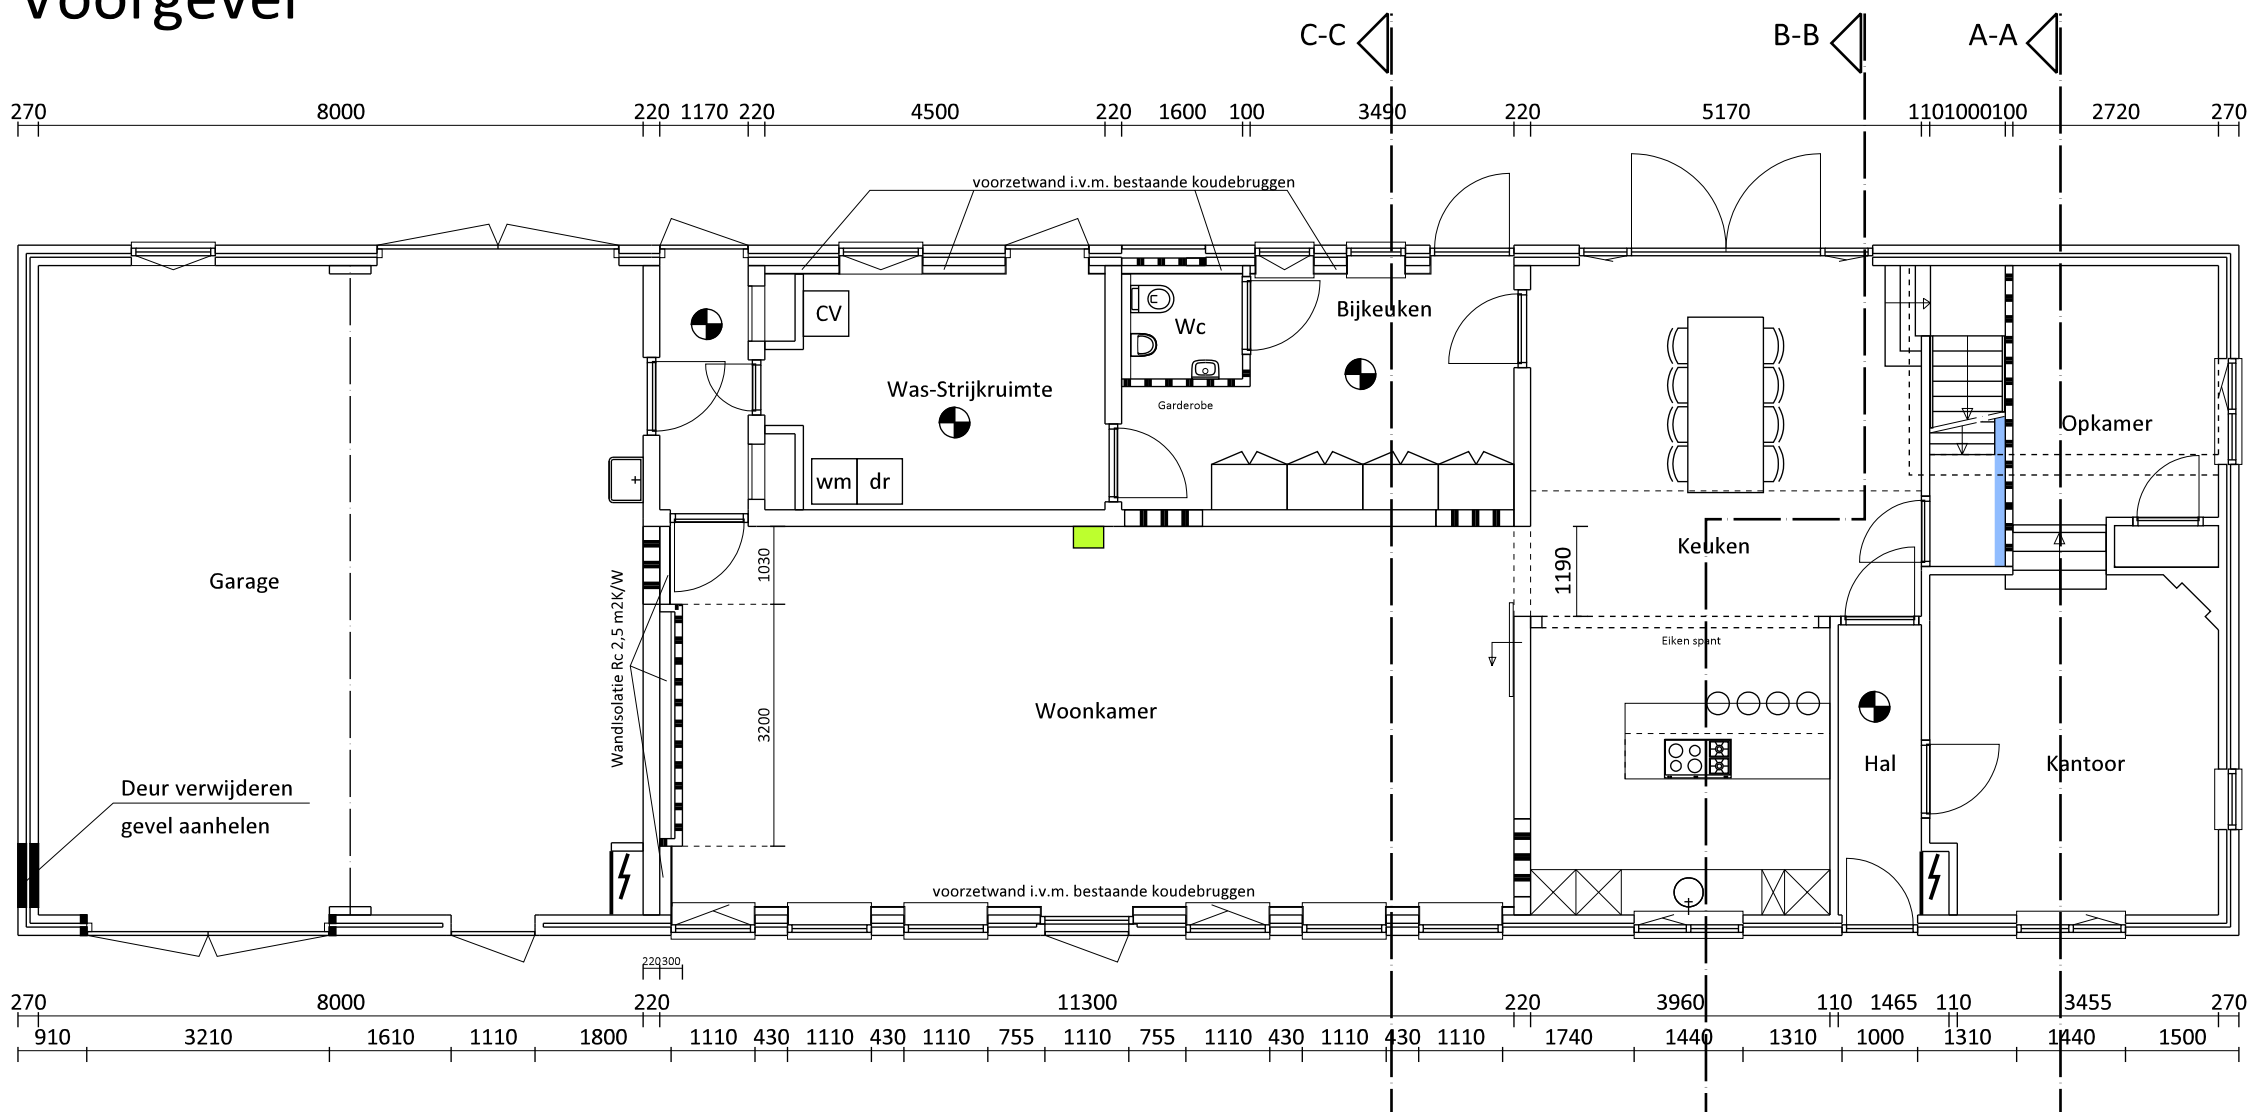


Begane Grond


CV-ketel type HR: voldoet aan art.6.55a en tabel 6.55 Bouwbesluit
CV-ketel type HR: gesloten toestel.
RGA voldoet aan art. 3.51 en 3.53 van het bouwbesluit
RGA niet gelegen nabij gevelopeningen verblijfsruimten, vedunningsfactor voldoet.

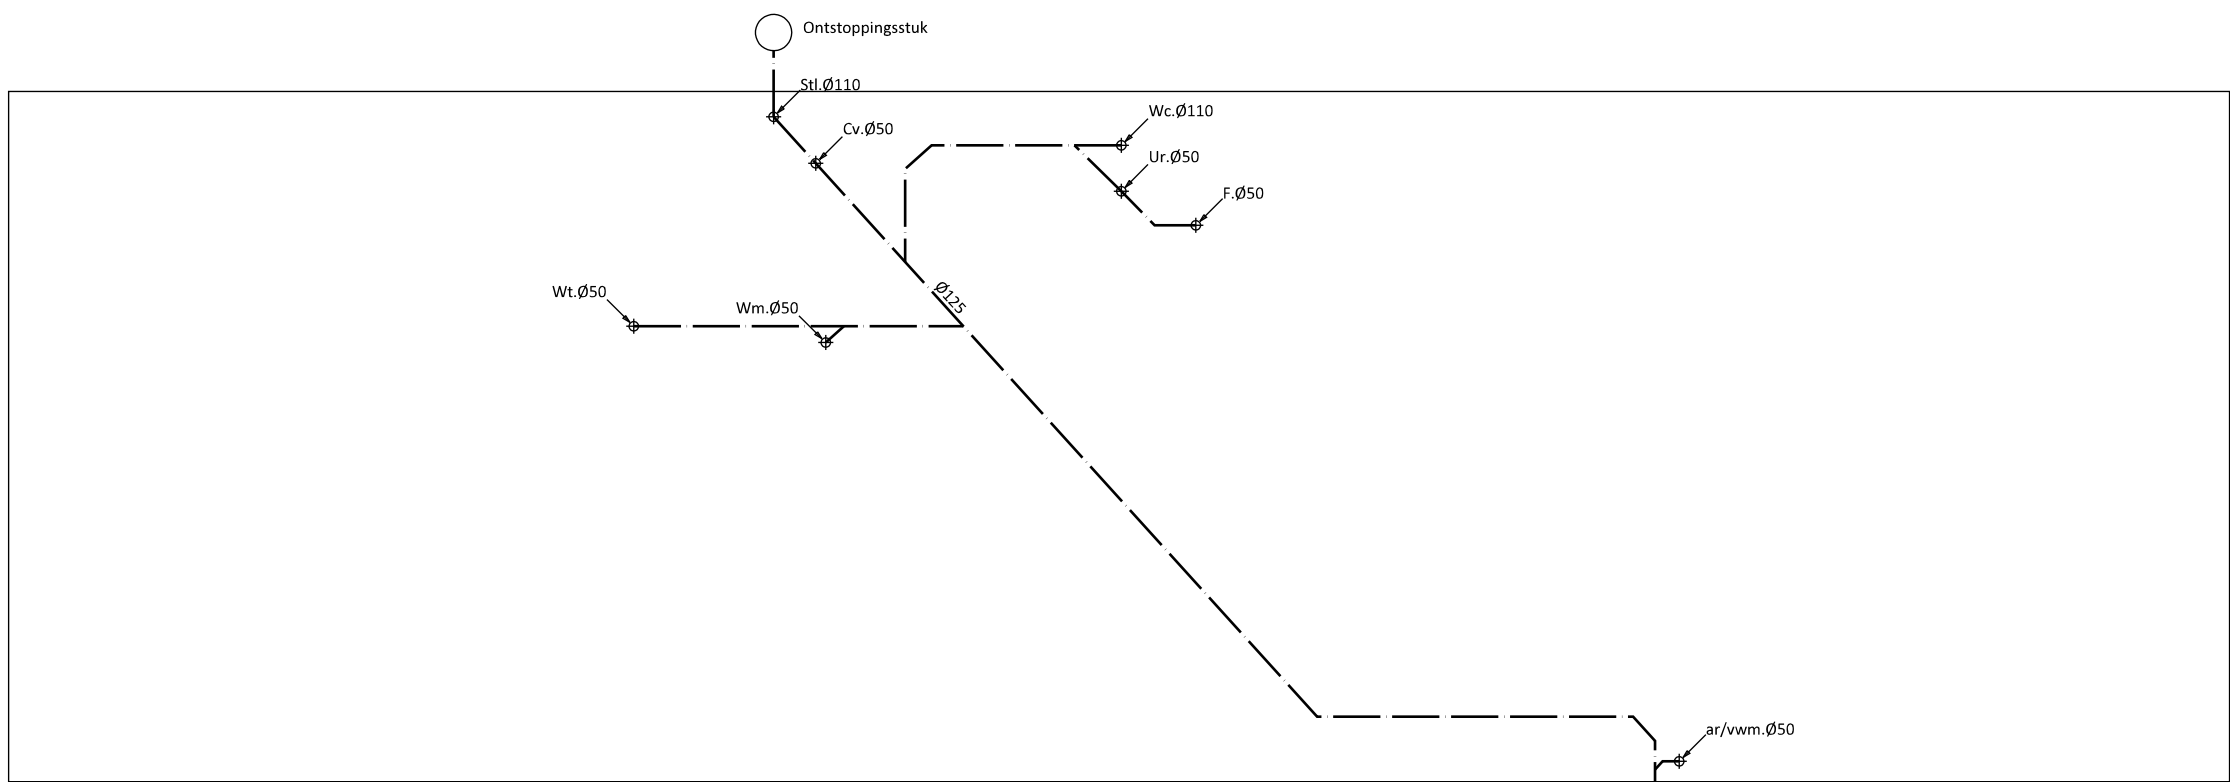


Riolering BG, HWA's als bestaand

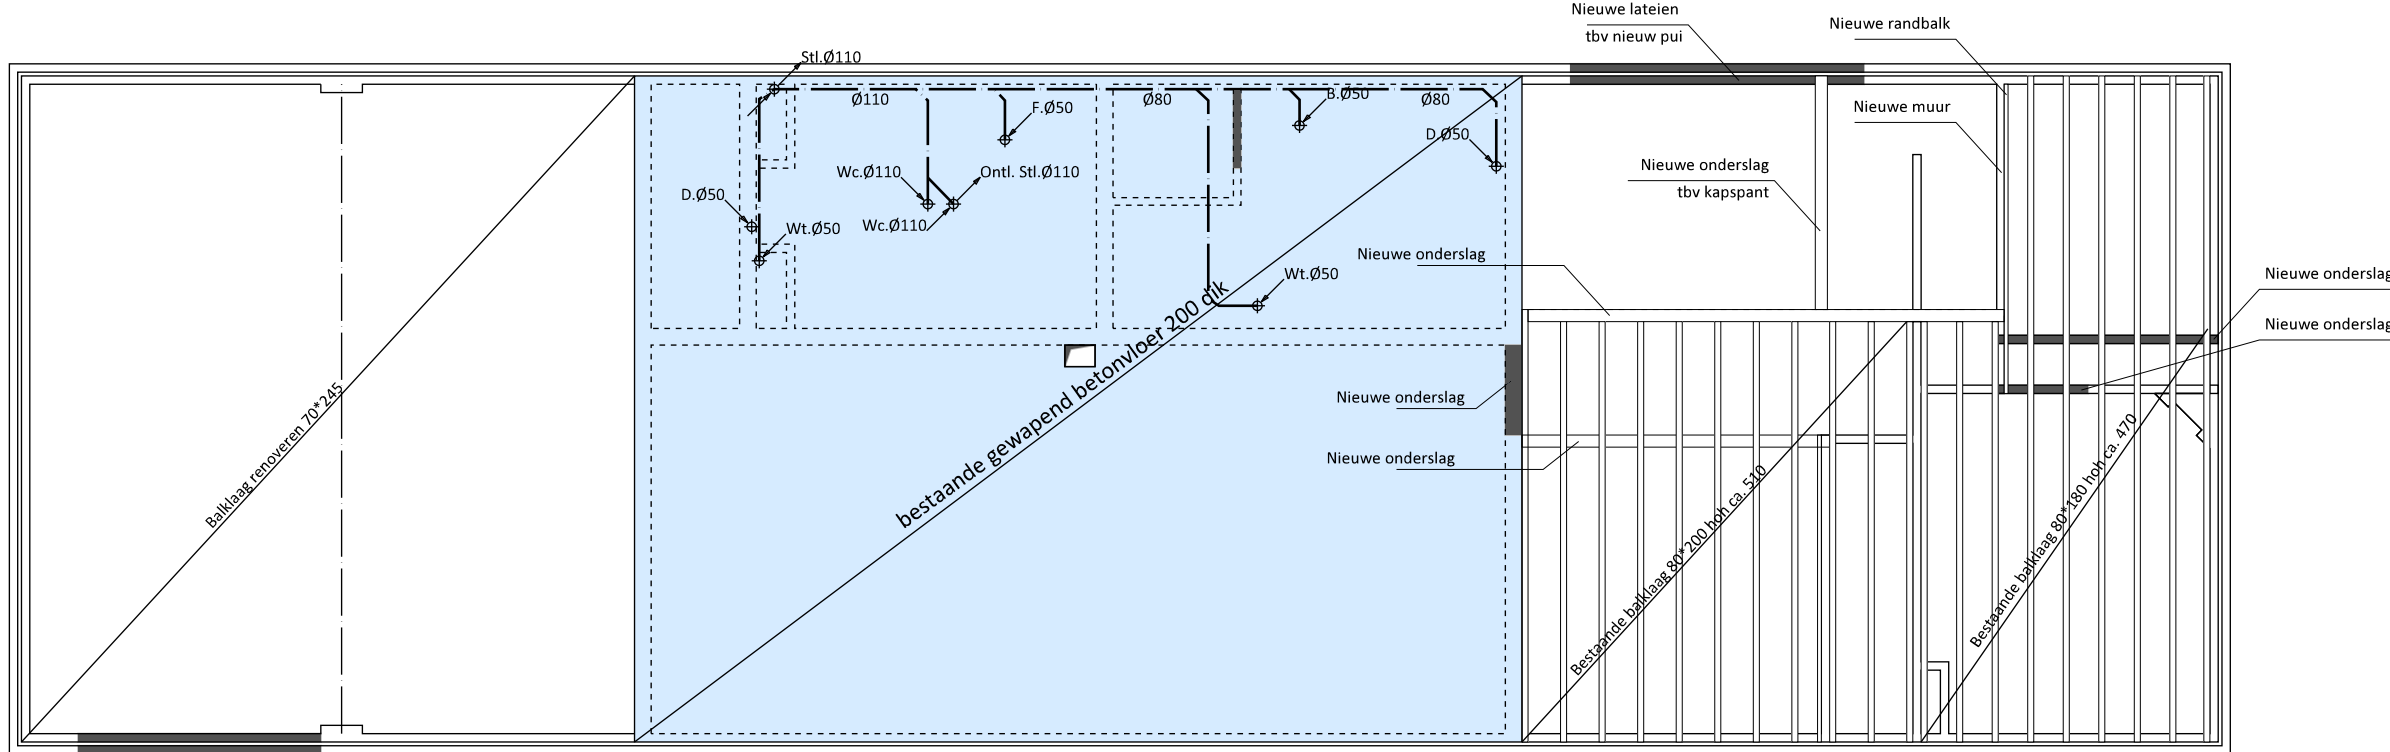


1e Verdiepingsvloer/Riolering

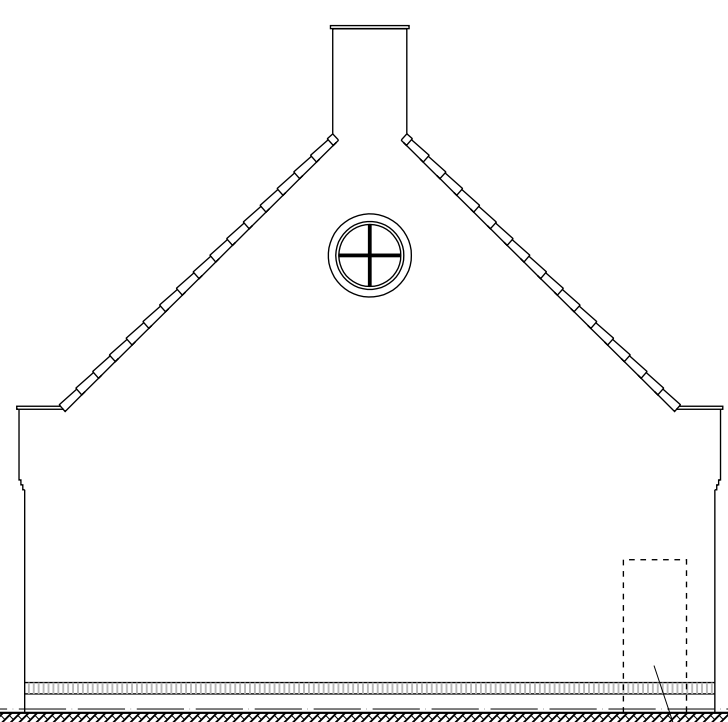


Linkergevel

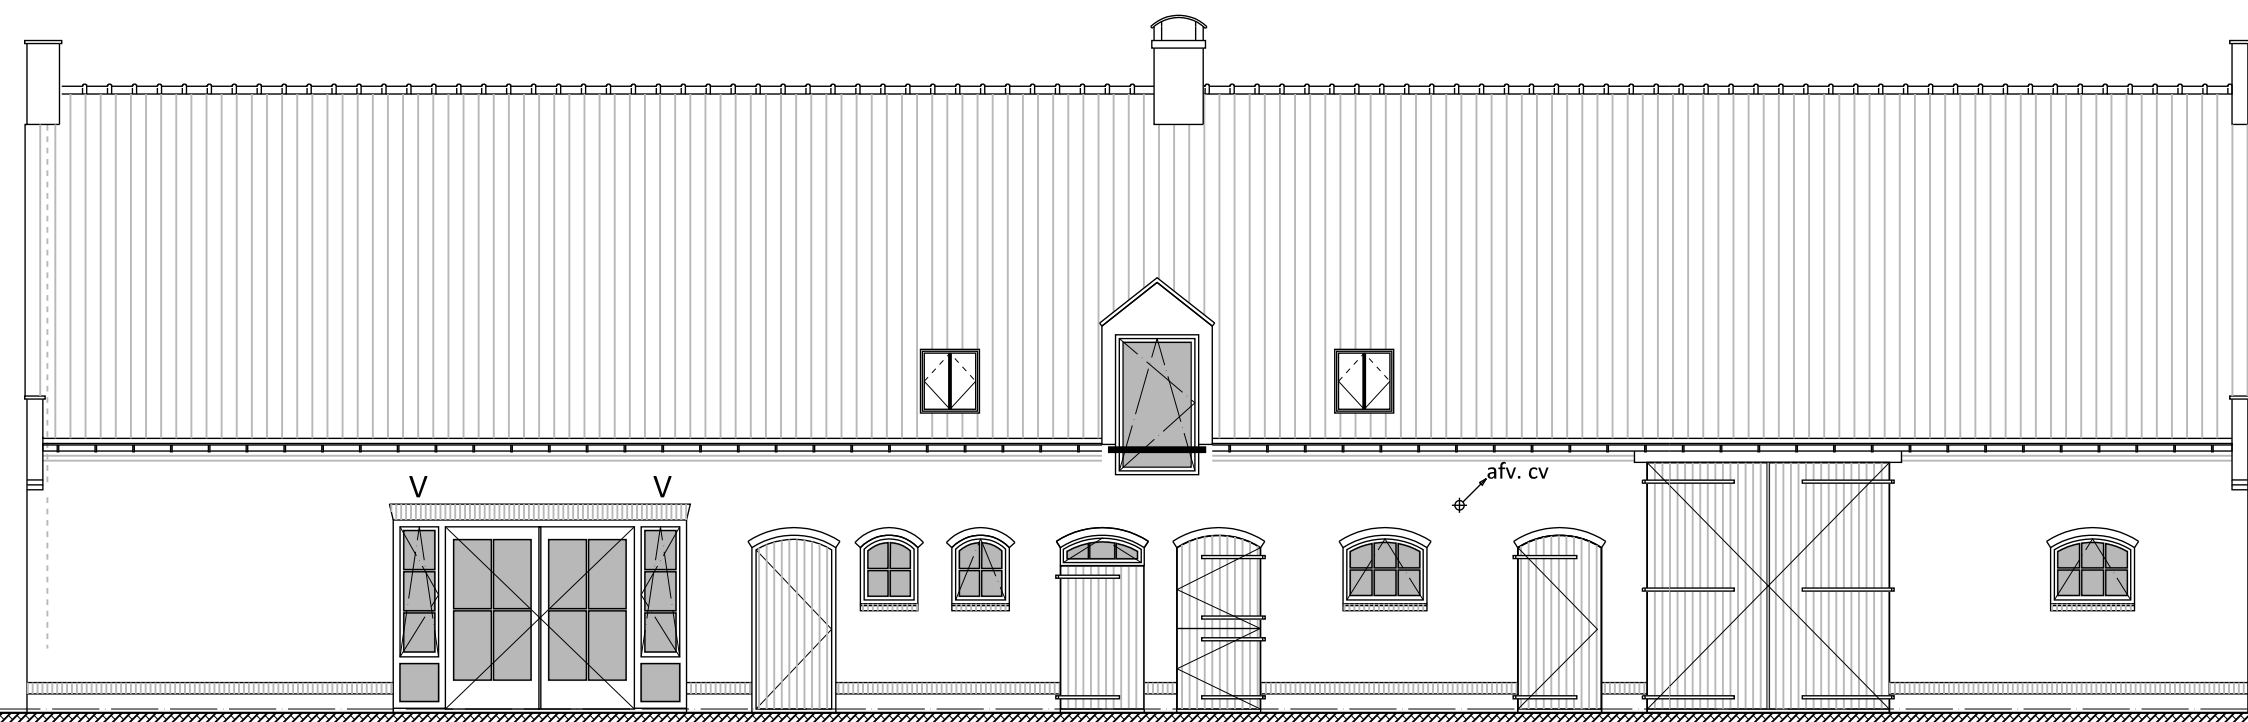

Achtergevel

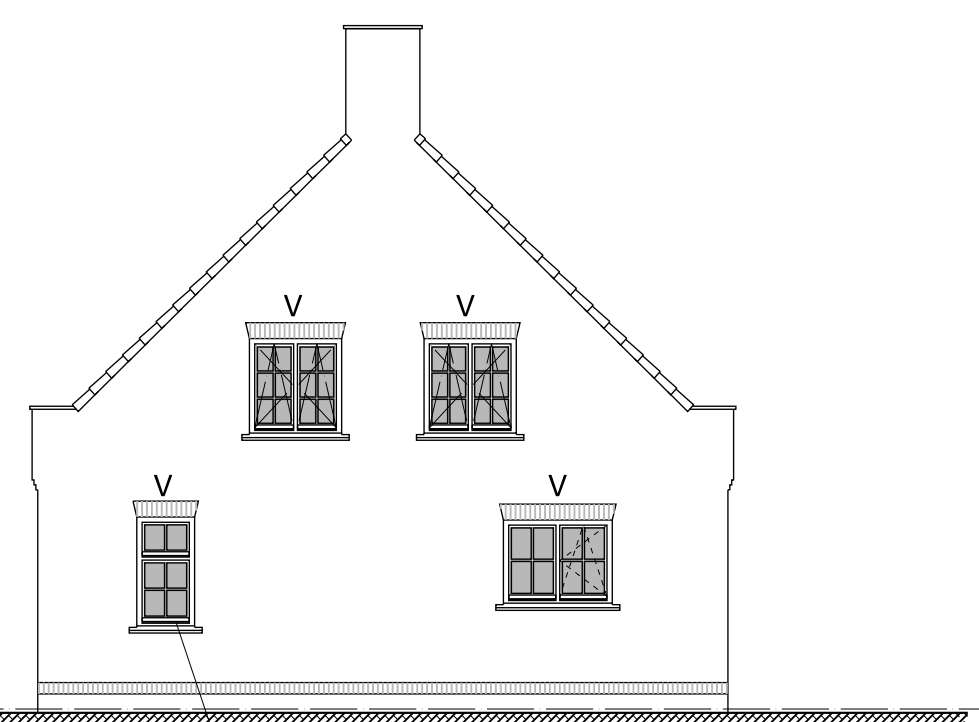

Rechtergevel


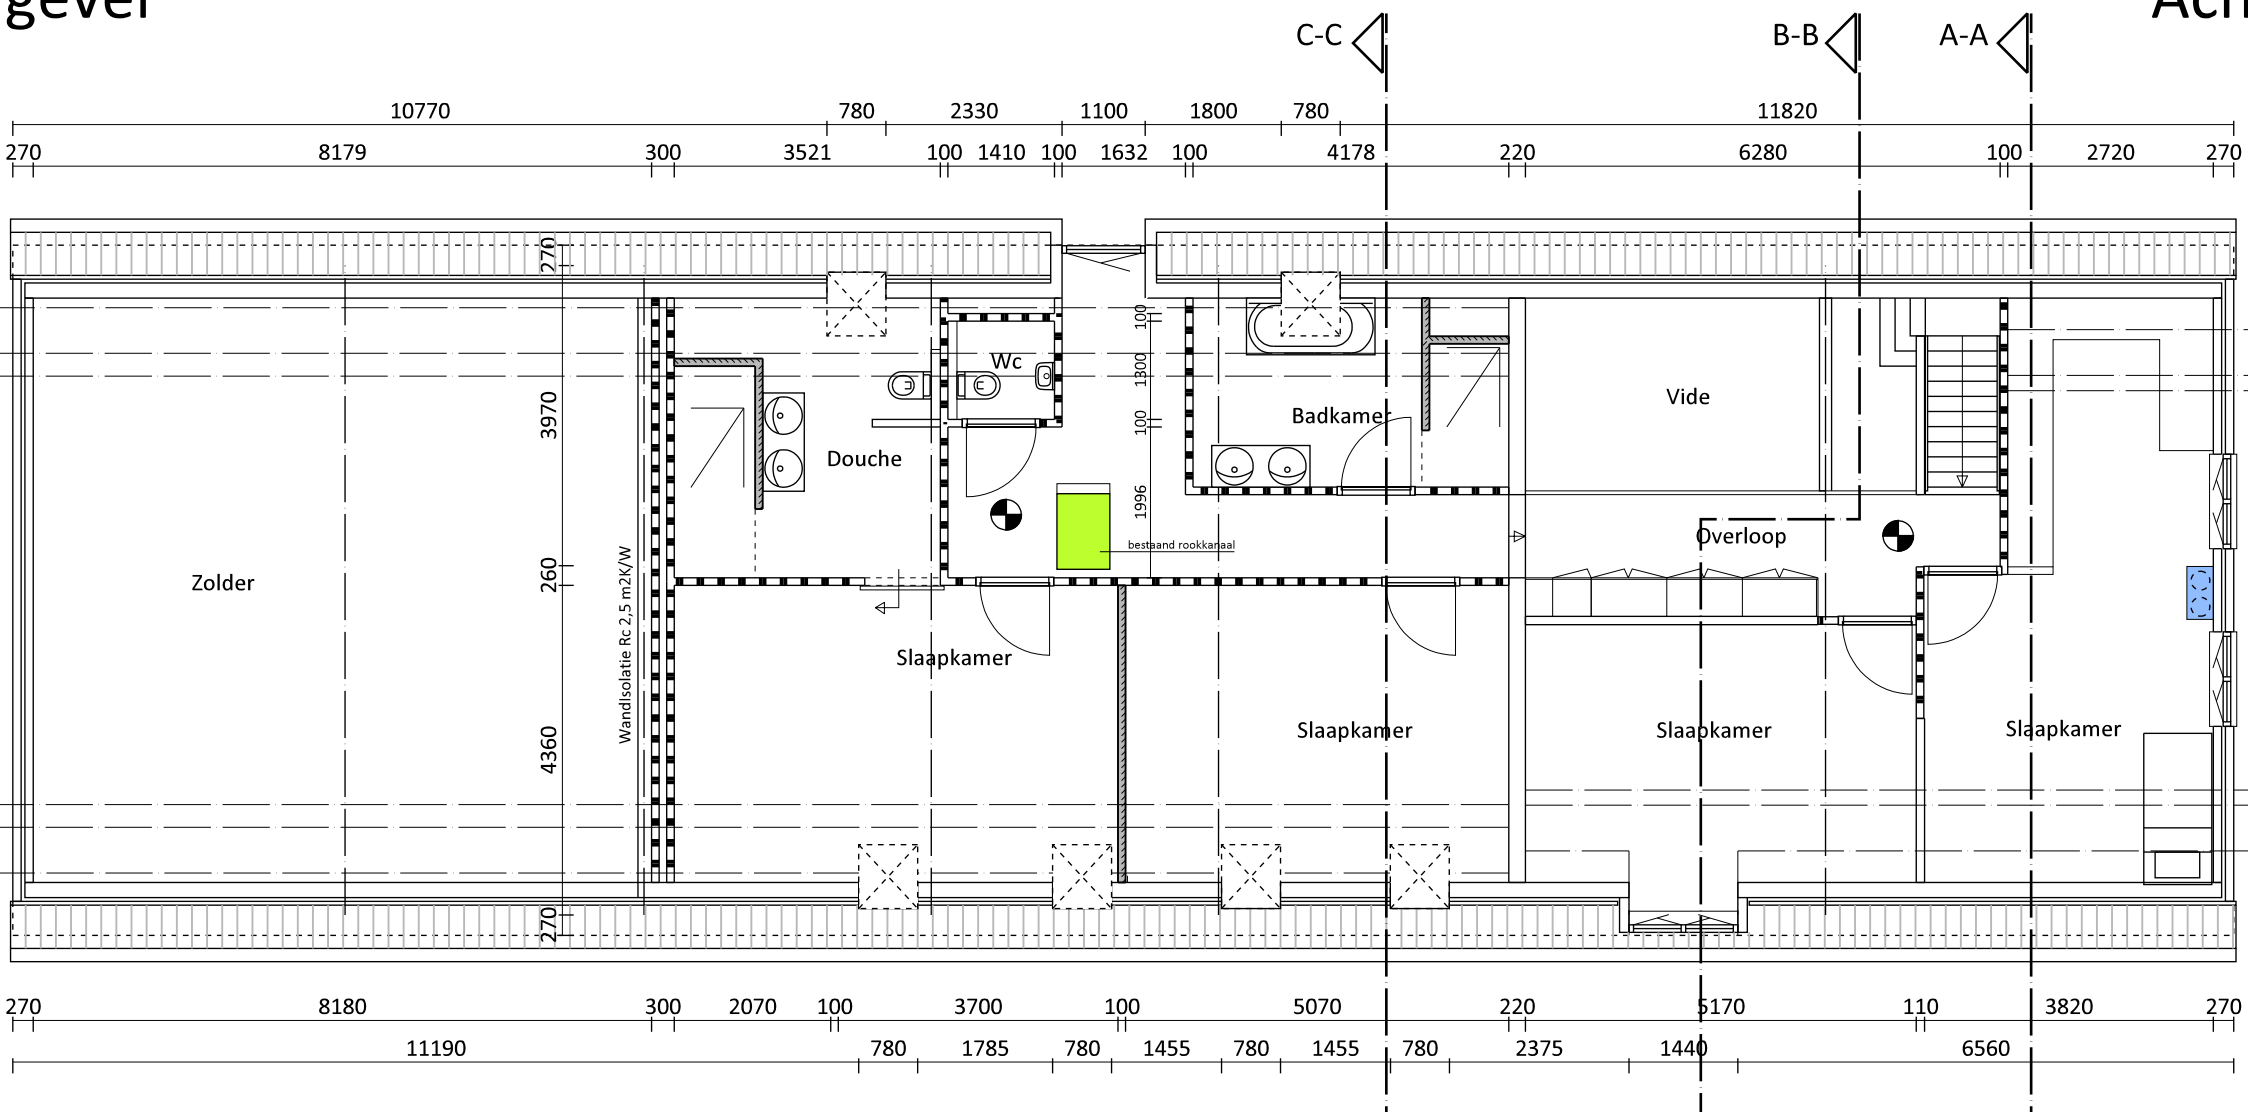


1e Verdieping



Gasvoorziening:
- Uitvoering conform NEN 1078
Elekrotechnische voorzieningen:
- Uitvoering conform NEN 1010
Watervoorziening
- Uitvoering conform NEN 1006
Meterkast: Vent. toe/afvoer 2 1/5
- Uitvoering conform NEN 2768

Renvooi:
Baksteen metselwerk
Kalkzandsteen
Poriso
Gasbeton
Ventilatioerooster

- Sociale veiligheid:**
Ingevolge artikel 20a (inbraakwerendheid), dienen de deuren, ramen, kozijnen en daarmee gelijk te stellen konstruktie-onderdelen in een uitwendige scheidingskonstruktie van een woning, die bepaald overeenkomstig NEN 5087 bereikbaar zijn, bepaald overeenkomstig NEN 5096, een weerstandsklasse voor inbraakwerendheid te hebben van tenminste 2.
- Alle binnendeuren hebben een dagmaat van 900*2100 mm.
 - T.b.v. ventilatiestroom: deuren voldoende vrijhangen van onderdorpel
 - Volgens art. 6.21: Op iedere verdieping wordt een niet-ioniserende rookmelder op 220V net geplaatst conf. NEN 2555
 - Toilet- / badruimte betegeld tot ok plafond.
 - Vloerafscheiding bij trappgaten /vides: 1000mm + vloer, spijlen hoh 100mm, geen opstapmogelijkheid
 - Leuning trap conform art. 2.35 bouwbesluit
 - Toegankelijkheid: Bovenzijde onderdorpels bij deuren max. 20 mm. + Peil
 - Doorspuikbaar: alle draaiende delen zijn 90 graden draaibaar
 - Wering vocht van buiten volgens afd. 3.6 van het bouwbesluit
 - Wering vocht van binnen volgens afd. 3.7 van het bouwbesluit
 - Trap volgens art. 2.31, tabel 2.39
 - bescherming tegen ratten en muizen volgens art. 3.10.1

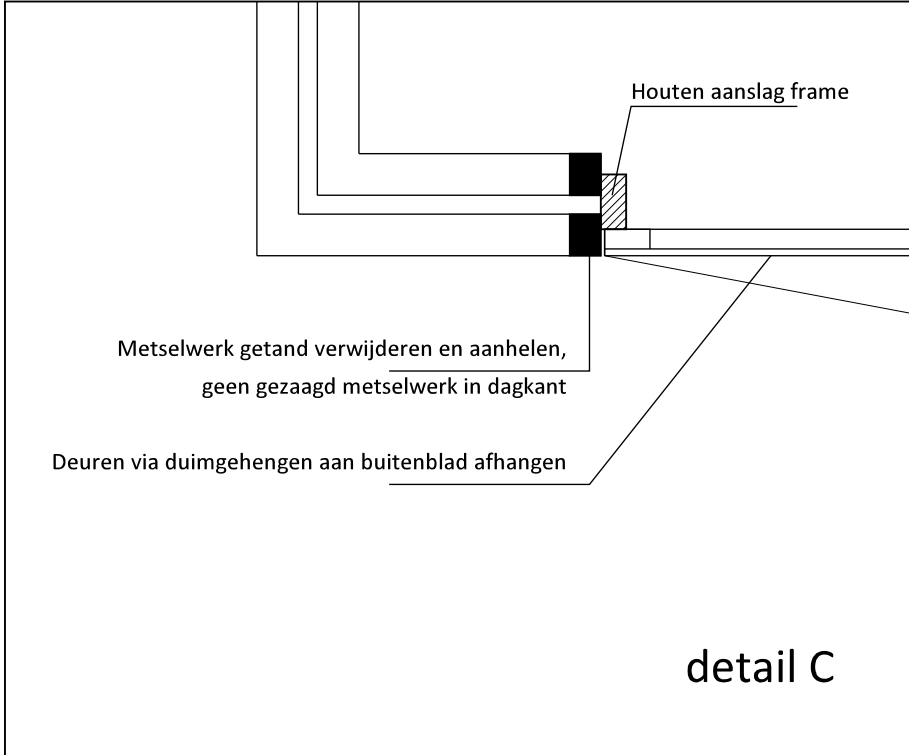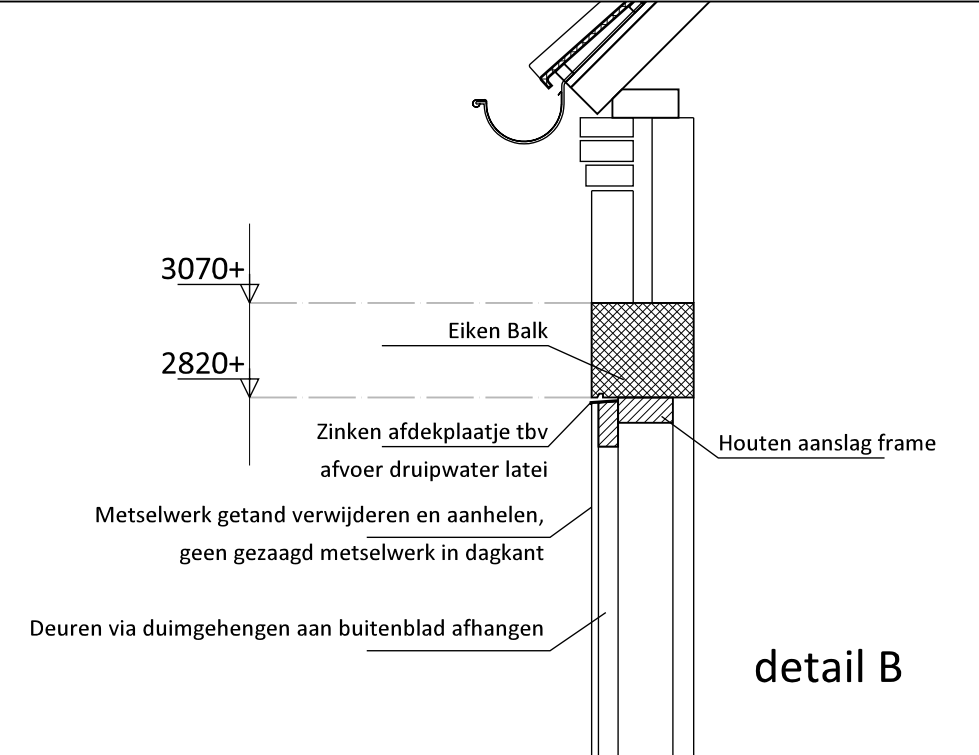

BRANDPREVENTIE:
Materiaal, toegepast ter plaatse van of in de nabijheid van een stookplaats voldoet aan brandklasse A1, bepaald volgens NEN-EN 1350, indien:
a: ter plaatse van of in de nabijheid van die stookplaats een intensiteit van de warmtestraling kan optreden, die, bepaald volgens NEN 6061, groter is dan 2 kW/m2 of
b: in het materiaal een temperatuur kan optreden, die, bepaald volgens NEN6061, hoger is dan 90 graden.
De gehele woning is 1 (sub)brandcompartiment met een MBOB van 60 minuten.
Een constructieonderdeel heeft aan de binnenzijde, een bijdrage tot brandvoortplanting klasse D, rookklasse s2.
Een constructieonderdeel heeft aan de buitenzijde, een bijdrage tot brandvoortplanting klasse D.
Een deur, een raam, een kozijn of een daarmee gelijk te stellen constructieonderdeel (buitenzijde) heeft, een bijdrage tot brandvoortplanting klasse D.
Een vloer, een hellingsbaan of een trap heeft, aan de bovenzijde een bijdrage tot brandvoortplanting klasse D.
Een afvoervoorziening voor rookgas is brandveilig, bepaald volgens NEN 6062.

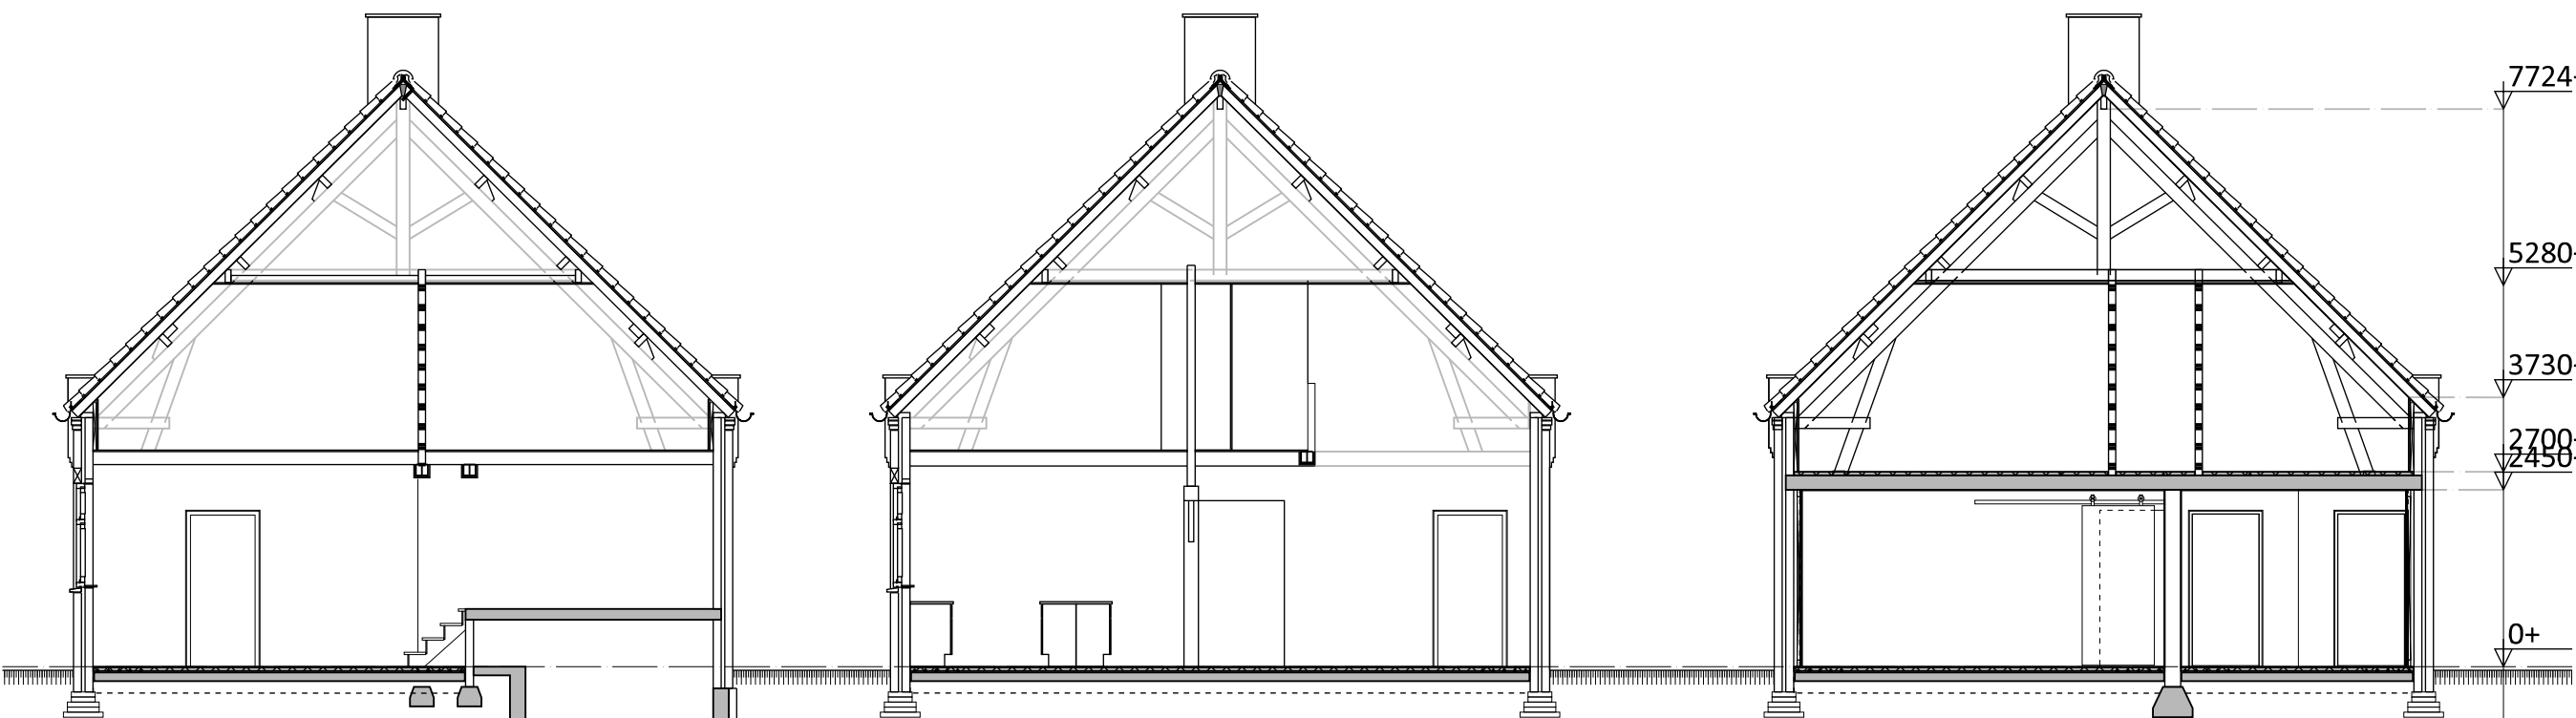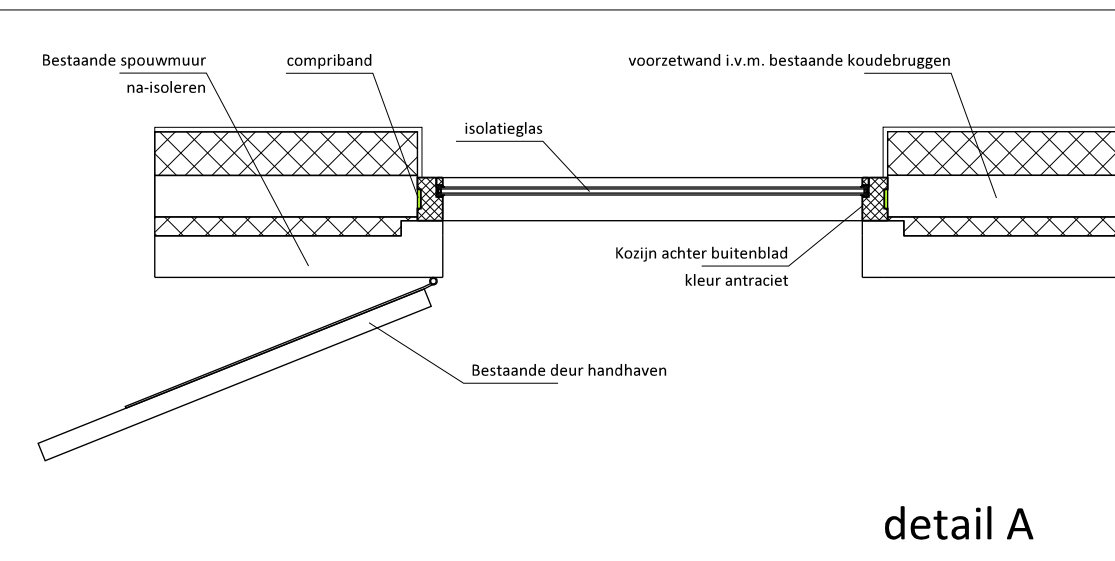

Doorsnede A-A

Doorsnede B-B

Doorsnede C-C

plan :	Interne verbouwing woonhuis Vliedenseweg 184 Vliedren	werknr :	2212
opdrachtgever :			
onderdeel :	gew :	bladnr :	DO-01B
Definitief Ontwerp			
schaal :	1:100	datum :	02-05-22
gew :		status :	Definitief
get :	WH	form :	L1